


MATERIAS DE ACABAMENTO	
	PISO
	Cerâmica anti-derrapante
	Granilite
	Granito
	REVESTIMENTOS
	emboço
	azulejo
	Granito
	TETO
	laje
	emboço
	massa acrílica selador e tinta acrílica

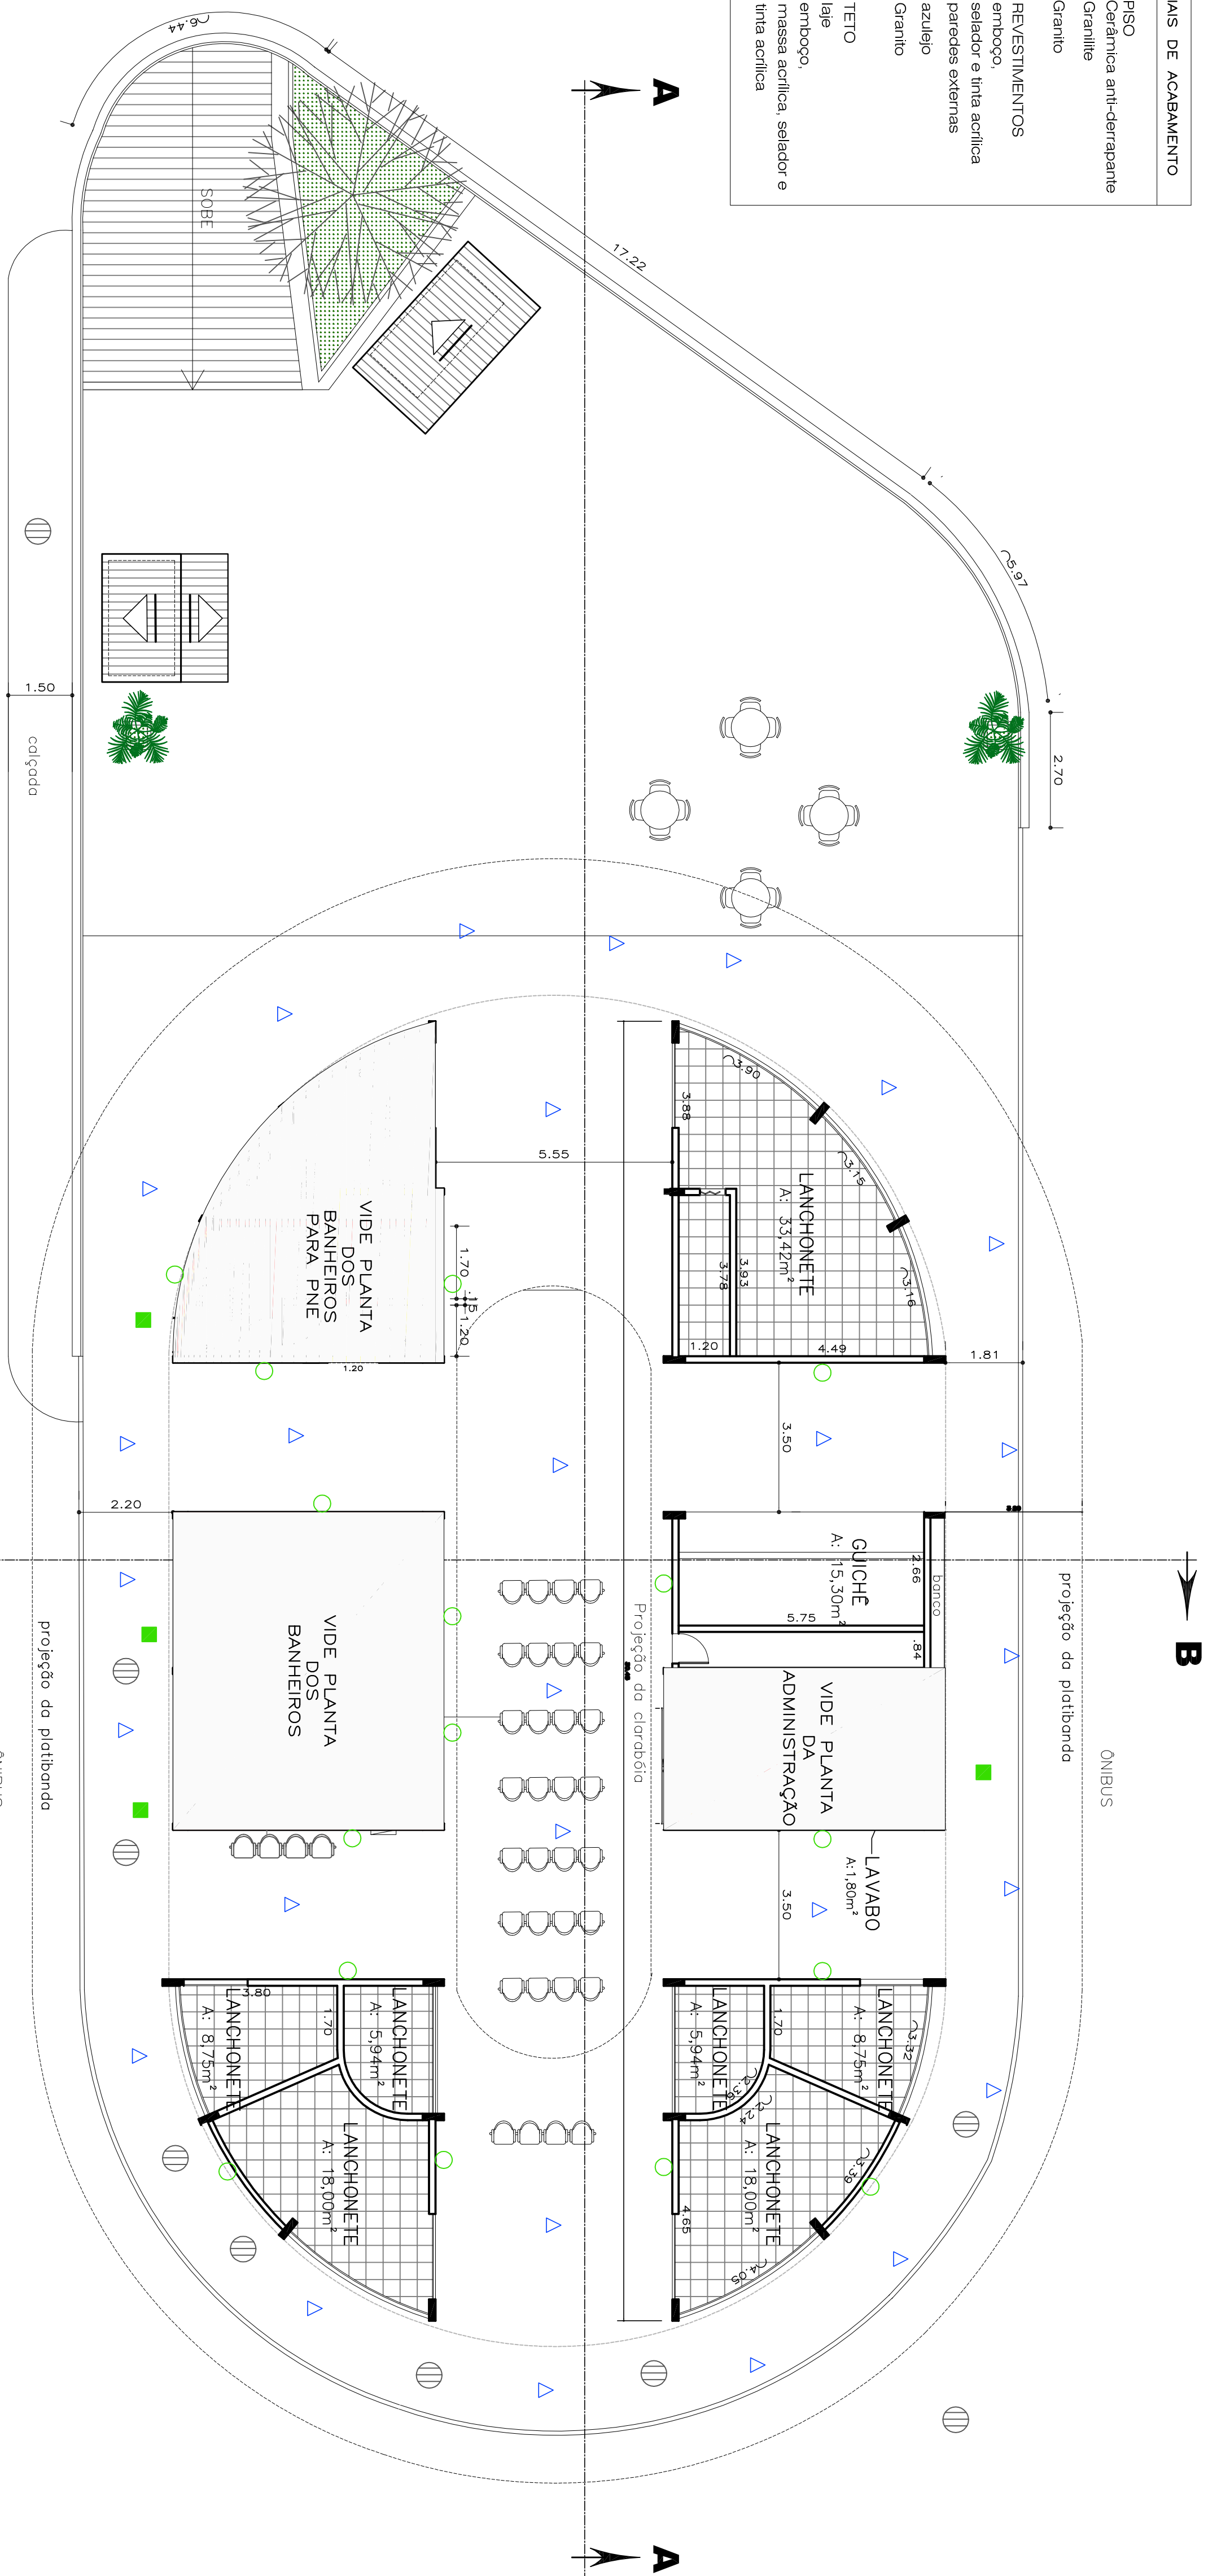

PLANTA BAIXA (LOCALIZAÇÃO DAS INTERVENÇÕES)

ESCALA 1:100

PROJETO DE ARQUITETURA		FRANCHA:
OBRA: RODOVIÁRIA MUNICIPAL DE PIRAI		ÚNICA
(MATERIAS DE ACABAMENTO)		
ESCALA: INDICADA	DESENHO: Flávio S. Coelho	TÍTULO: BANHEIRO DEFICIENTES, ADMINISTRAÇÃO
DATA: Março/2020	Arquit. e Urb. CAU AT10931-6	
AUTOR: SECRETARIA MUNICIPAL DE OBRAS E URBANISMO		
SOLICITADO POR: SECRETARIA MUNICIPAL DE OBRAS E URBANISMO		
ÁREAS:	LOCALIZAÇÃO:	
PREFEITURA MUNICIPAL DE PIRAI		
SECRETARIA MUNICIPAL DE OBRAS E URBANISMO		
AUTOR DO PROJETO: ARQUIT. FLÁVIO DE SOUZA COELHO – CAU N.º A110931-6		
SECRETÁRIO MUN. DE OBRAS E DESENVOLVIMENTO URBANO: ENG.º CIVIL, ROBERTO JOSÉ BORGES SILVA – CREIA N.º 44.982/D		
PREFEITO: LUIZ ANTONIO DA SILVA NEVES		
P: VPROJETOS_2020\Edifícios Públicos\Residência		