



PLANTA BAIXA (SITUAÇÃO PROPOSTA)

ESCALA 1:50

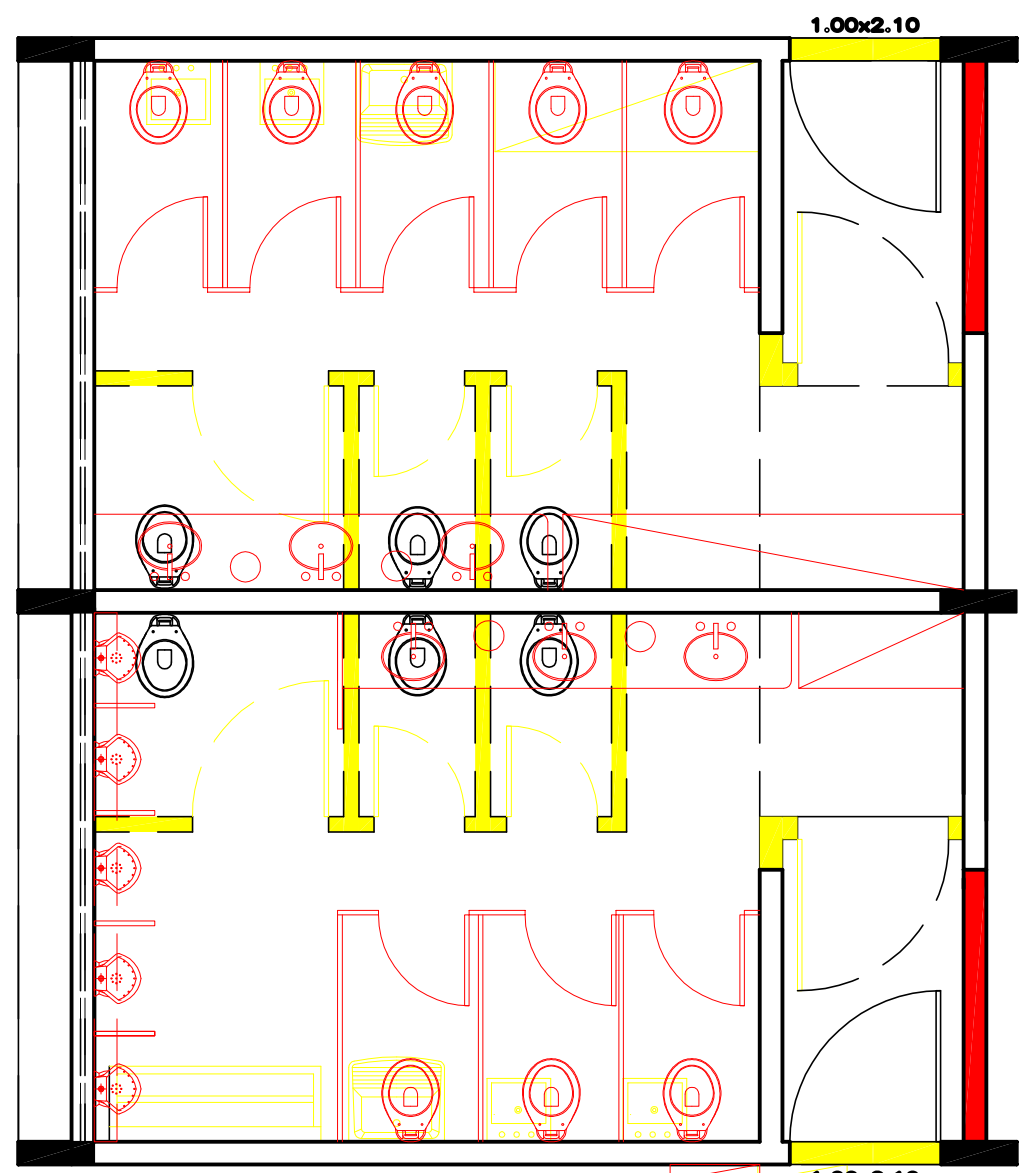


PLANTA BAIXA CONSTRUIR/DEMOLIR

ESCALA 1:50

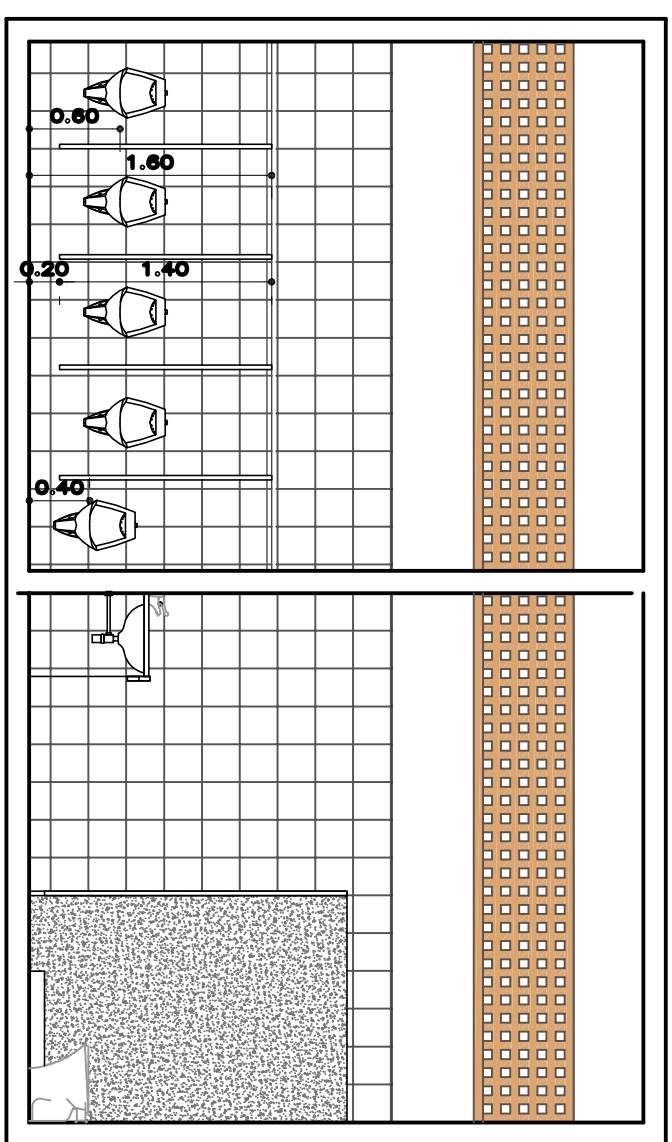


CORTE AA

ESCALA 1:50

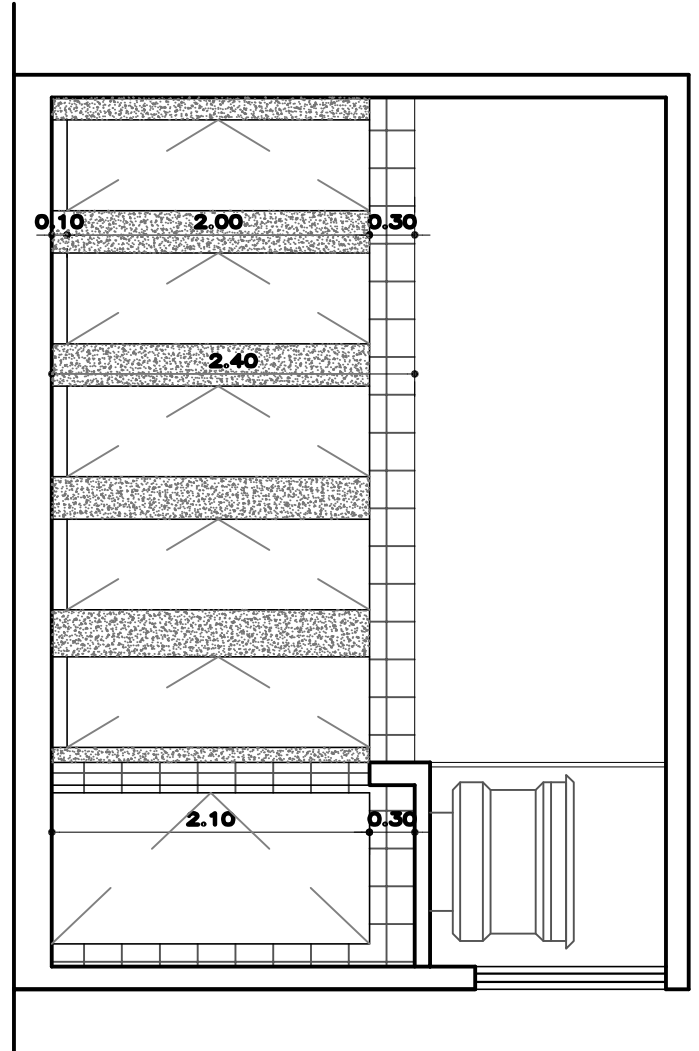


CORTE BB

ESCALA 1:50

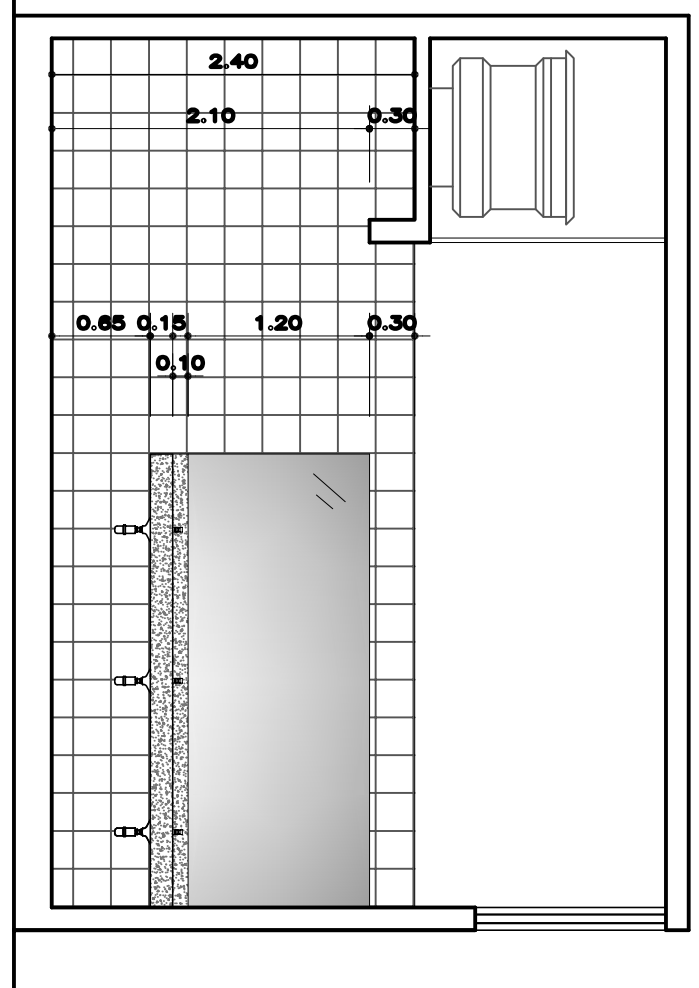

CORTE CC

ESCALA 1:50

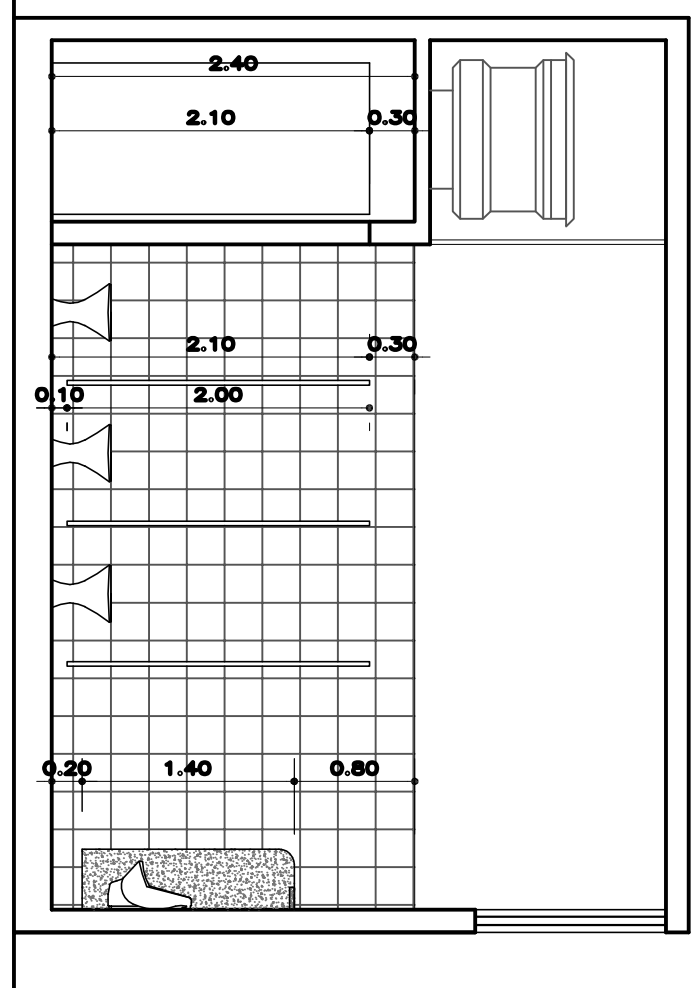

CORTE DD

ESCALA 1:50

PROJETO DE ARQUITETURA

FRANCHA:

OBRA: RODOVIÁRIA MUNICIPAL DE PIRAI

04/04

ESCALA:	INDICADA	DESENHO:	TÍTULO:
		Flávio S Coelho Arqº e Urb.	Banheiros – Cortes e Detalhes
	DATA:	CAU A110931-6	
	MARÇO/2020		


AUTOR: SECRETARIA MUNICIPAL DE OBRAS E URBANISMO

SOLICITADO POR: SECRETARIA MUNICIPAL DE OBRAS E URBANISMO

ÁREAS:

RODOVIÁRIA: 808,42m²

LOCALIZAÇÃO:

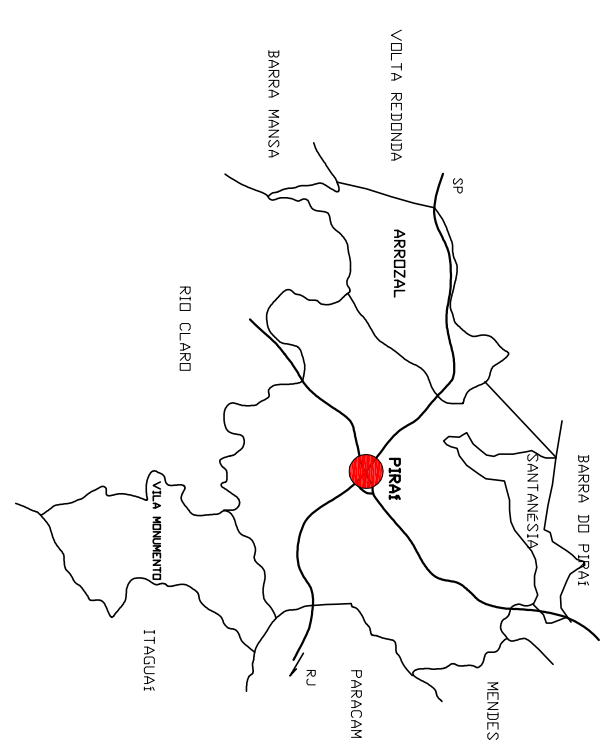

PREFEITURA MUNICIPAL DE PIRAI

SECRETARIA MUNICIPAL DE OBRAS E URBANISMO



AUTOR DO PROJETO
ARQUIT.: FLAVIO DE SOUZA COELHO – CAU N° A110931-6

SECRETÁRIO MUN. DE OBRAS E DESENVOLVIMENTO URBANO
ENG°. CIVIL. ROBERTO JOSÉ BORGES SILVA – CREA N° 44.962/D

PREFEITO.
LUIZ ANTONIO DA SILVA NEVES