

PLANTA BAIXA ESCALA 1:50

QUANTIFICAÇÃO DA ESTRUTURA EM AÇO						
PARTE ESTRUTURAL	DESCRIÇÃO	MEDIDAS h - B - e =	COMPRIMENTO (mm)	QUANTIDADES	PESO (Kg)	
BANZO INFERIOR (LADO DIREITO)	PERFIL 'U' SIMPLES	75 - 40 - 4,76	12000	02 UNIDADES	1.790,10 Kg	
BANZO SUPERIOR (LADO DIREITO)	PERFIL 'U' SIMPLES	75 - 40 - 4,76	12000	02 UNIDADES		
BANZO INFERIOR (LADO ESQUERDO)	PERFIL 'U' SIMPLES	75 - 40 - 4,76	13350	02 UNIDADES		
BANZO SUPERIOR (LADO ESQUERDO)	PERFIL 'U' SIMPLES	75 - 40 - 4,76	13350	02 UNIDADES		
DIAGONAIS	PERFIL 'U' SIMPLES	75 - 40 - 4,76	1170	84 UNIDADES		
MONTANTE	PERFIL 'U' SIMPLES	75 - 40 - 4,76	1000	16 UNIDADES		
TRAVESSAS PISO	PERFIL 'U' SIMPLES	75 - 40 - 4,76	1300	24 UNIDADES		
CONTRAVENTAMENTO PISO	PERFIL 'U' SIMPLES	75 - 40 - 4,76	1770	21 UNIDADES		
CHAPA PARA PISO	CHAPA EM AÇO XADREZ	3000 - 1200 - 1/8"	-	09 UNIDADES		1.369,35 Kg
DEFENSA METÁLICA (LADO DIREITO)	-	-	14000	01 UNIDADES		-
DEFENSA METÁLICA (LADO ESQUERDO)	-	-	15000	01 UNIDADES		-

PROJETO DE PAVIMENTAÇÃO


OBRA: CALÇADA, PASSARELA E SINALIZAÇÃO
Contrato: 1072.490-09/2020

02/06

ESCALA: INDICADA
DATA: JULHO/2021
DESENHO: TÍTULO: PASSARELAS; SITUAÇÃO: PLANTA BAIXA; SEÇÃO LONGITUDINAL; SEÇÃO TRANSVERSAL E PLANTA DE PISO

PROJETO: SECRETARIA MUNICIPAL DE OBRAS E URBANISMO
SOLICITADO POR: SECRETARIA MUNICIPAL DE OBRAS E URBANISMO

ÁREAS: INFORMAÇÕES NO QUADRO 1
LOCALIZAÇÃO: RUA ISAURA ROSA - BAIRRO CACHOEIRA - ARROZAL - 3º DISTRITO - PIRAI - RJ.

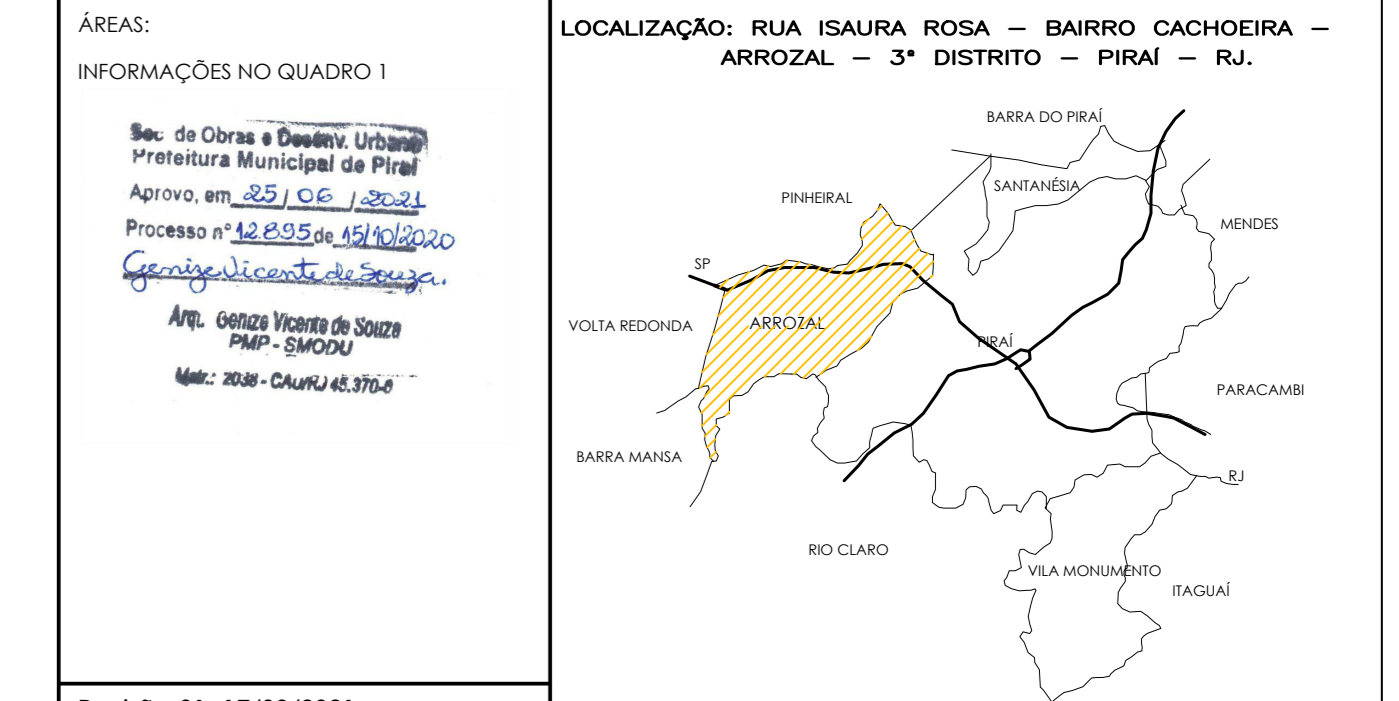

Revisão 01- 17/09/2021
Revisão 03- 20/10/2021

PREFEITURA MUNICIPAL DE PIRAI
SECRETARIA MUNICIPAL DE OBRAS E URBANISMO

Assessor Executivo: Eng. Civil João de Paula Júnior - CREA 46.97-0

Assessor Executivo: Eng. Civil João César da Fonseca Alves - CREA 399133873