



01 PLANTA TRECHO 4
ESCALA 1/100

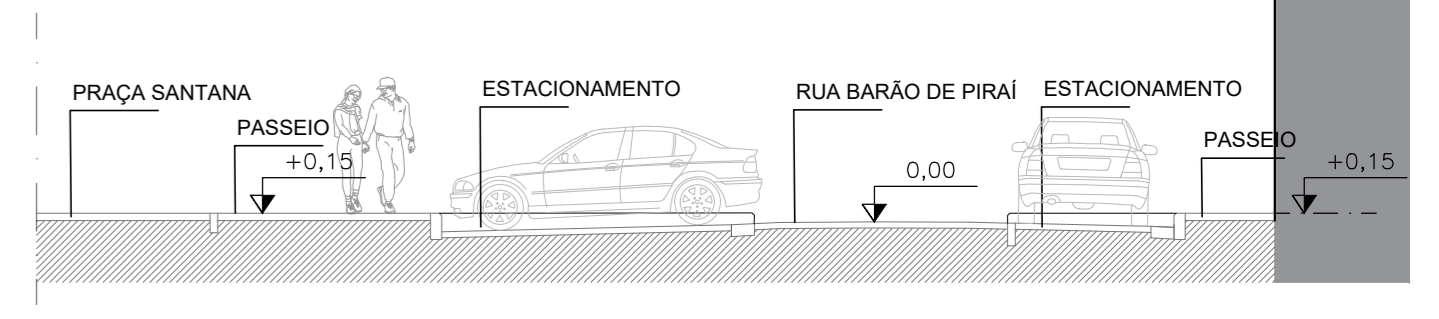


02 CORTE TRANSVERSAL TRECHO 4
ESCALA 1/100

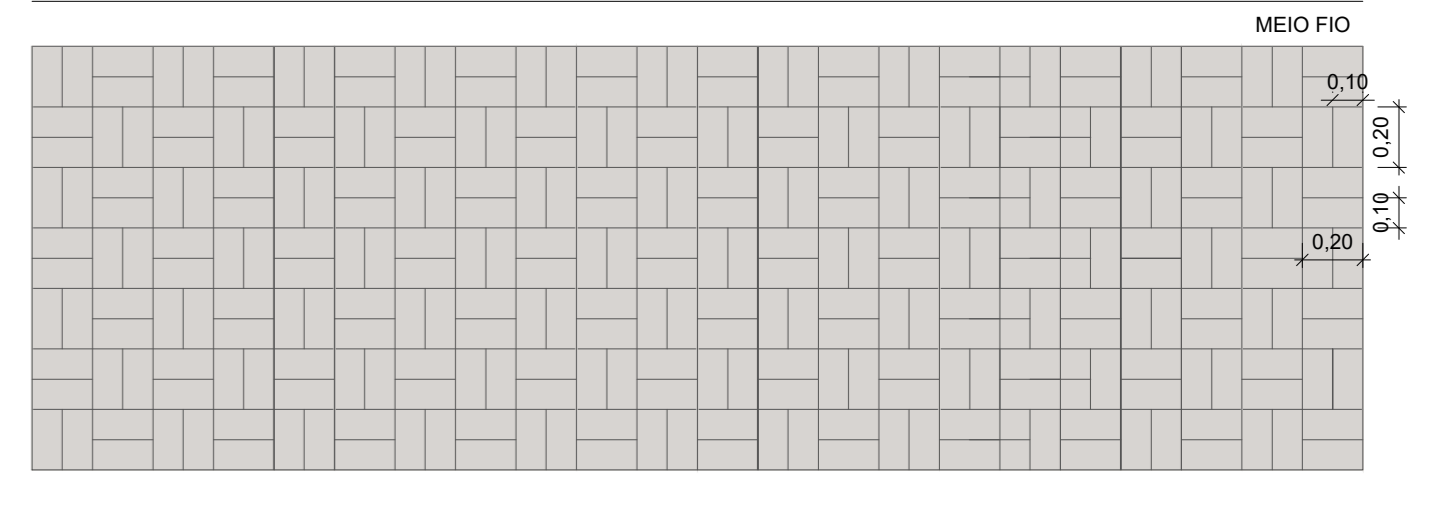


Cores Disponíveis para Pisos


03 AMPLIAÇÃO DA PAGINAÇÃO DO PISO DAS PASSEIOS
ESCALA 1/25

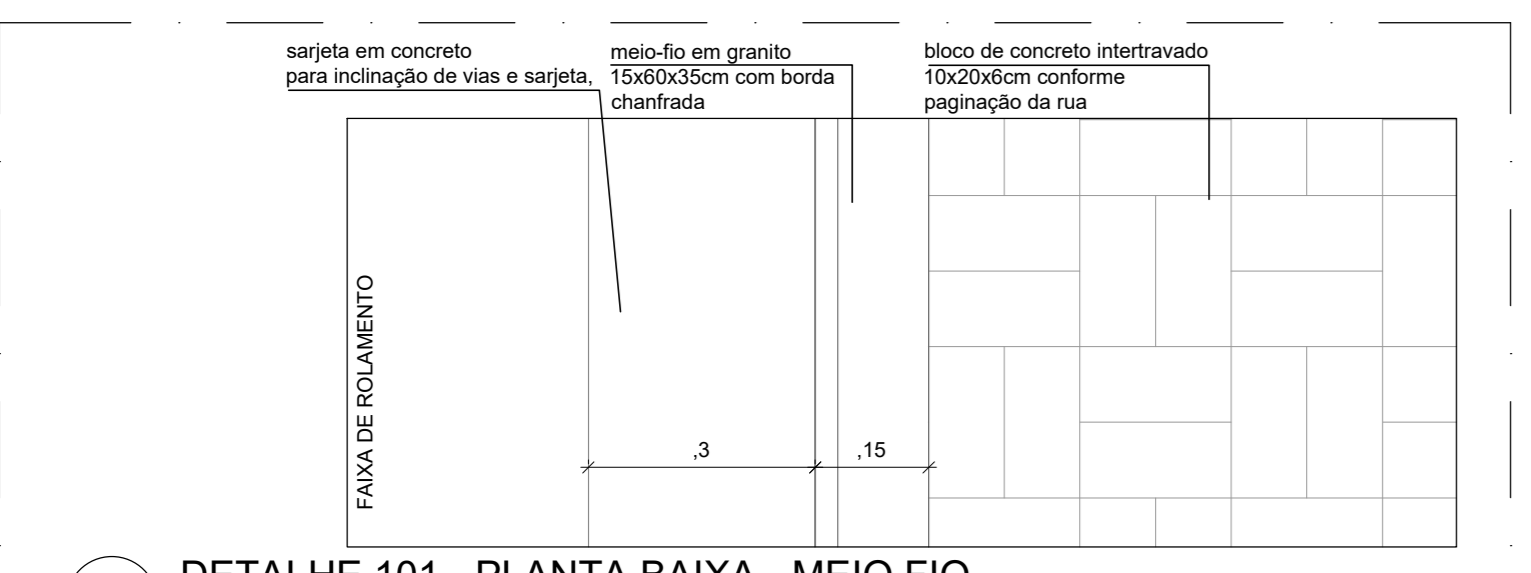


04 DETALHE 101 - PLANTA BAIXA - MEIO FIO
ESCALA 1/10

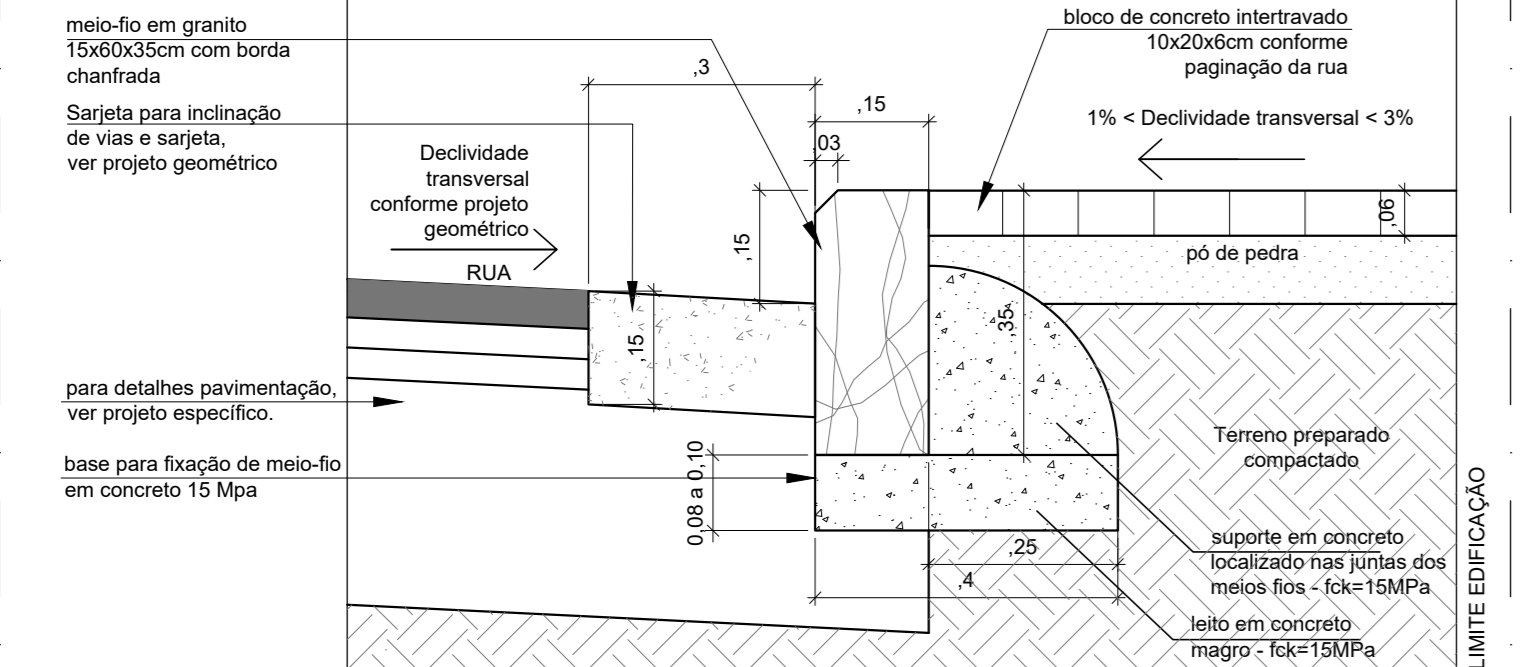


05 DETALHE 101 - CORTE - MEIO FIO
ESCALA 1/10

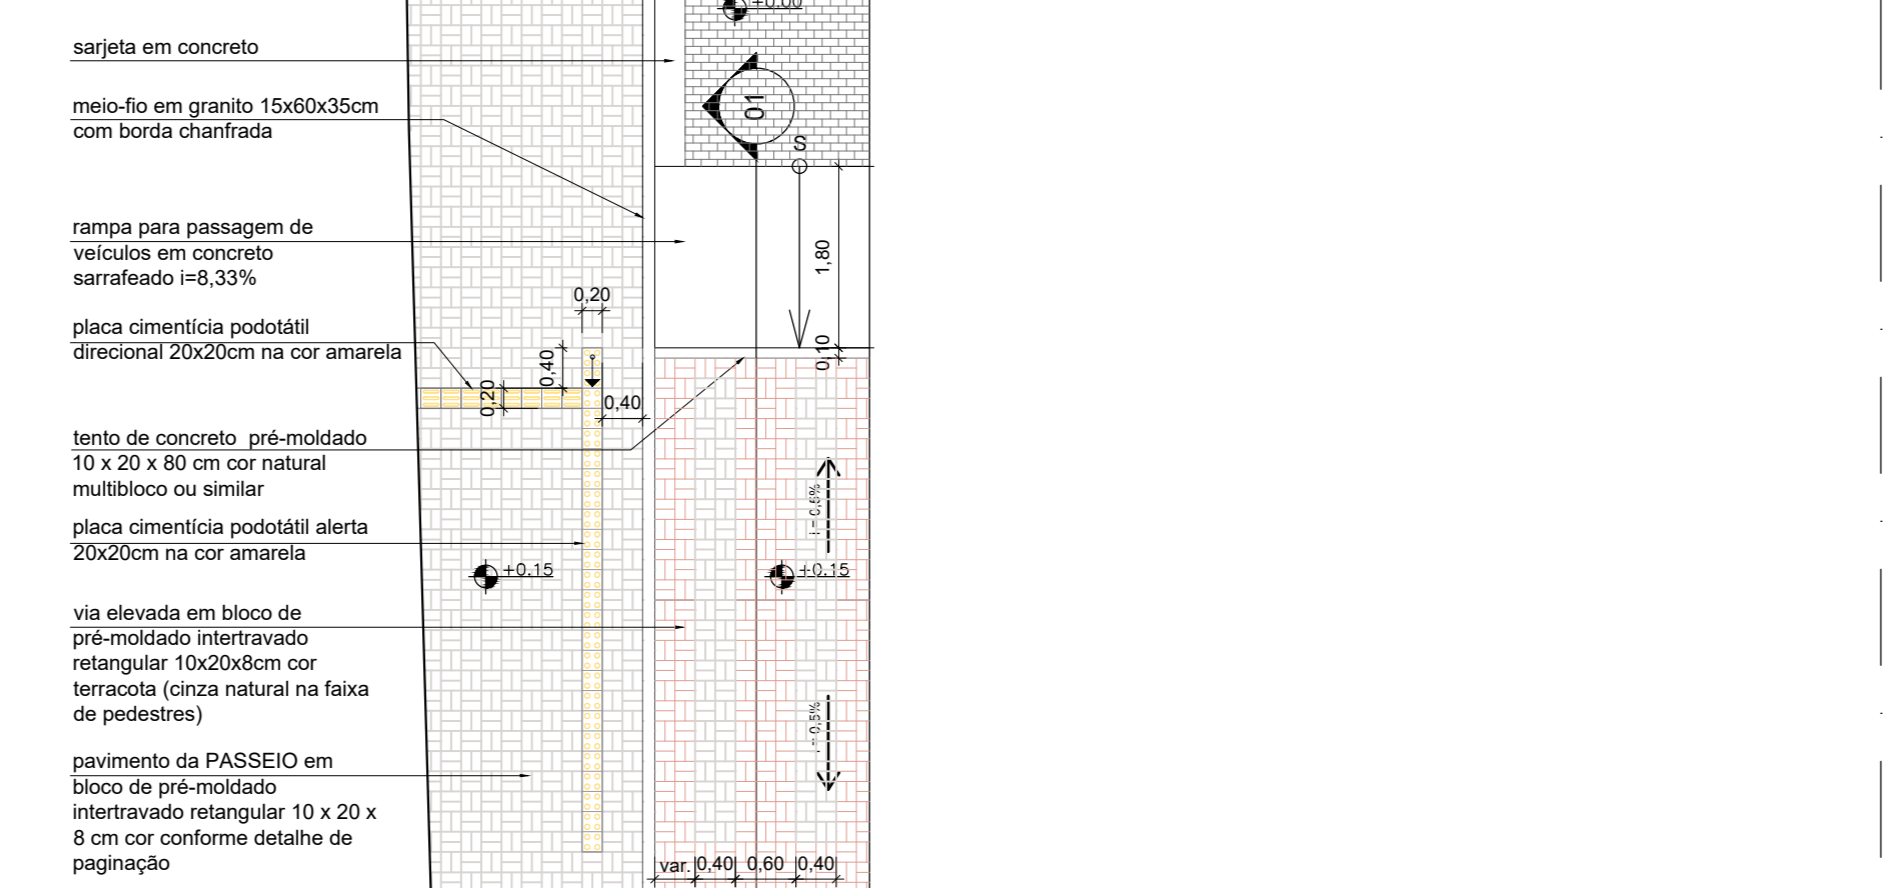


09 DETALHE 103 - PLANTA BAIXA - ELEVAÇÃO DE VIA
ESCALA 1/25

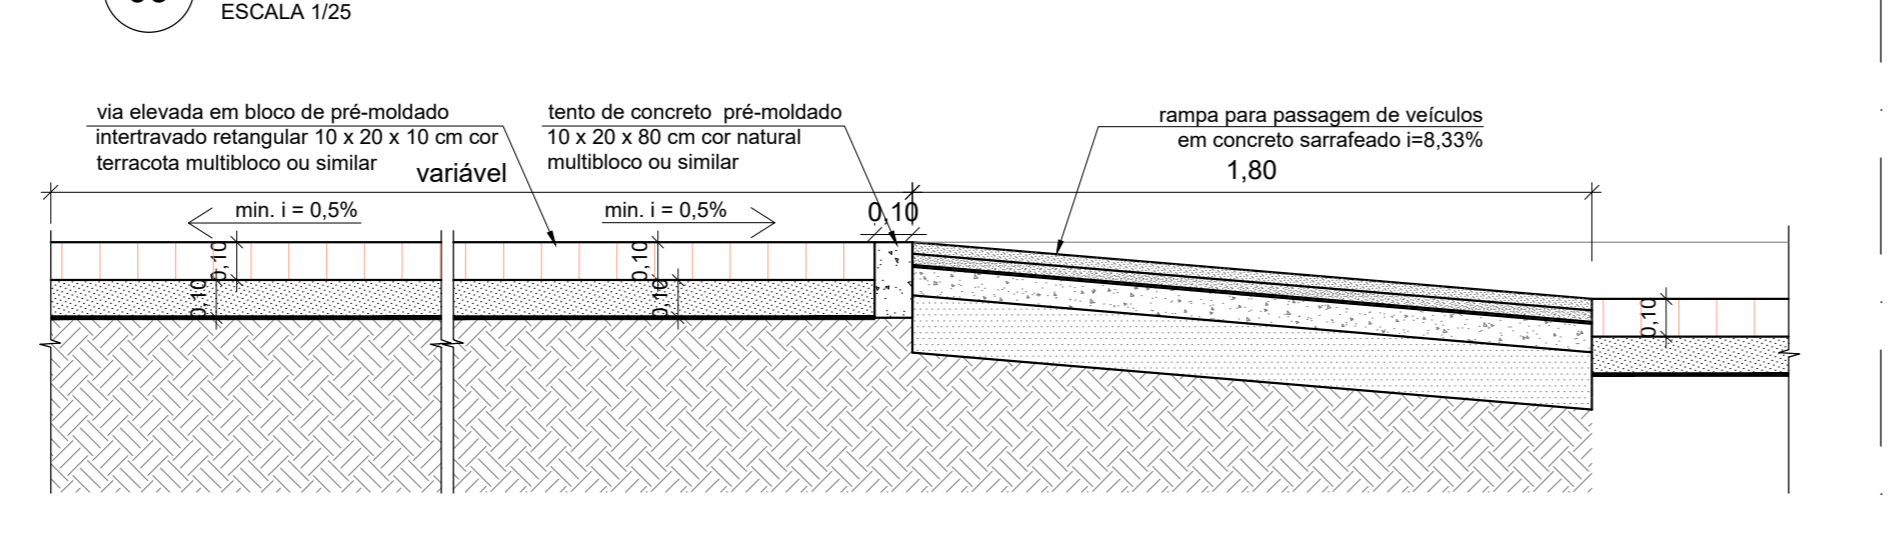


10 DETALHE 103 - CORTE - ELEVAÇÃO DE VIA
ESCALA 1/20

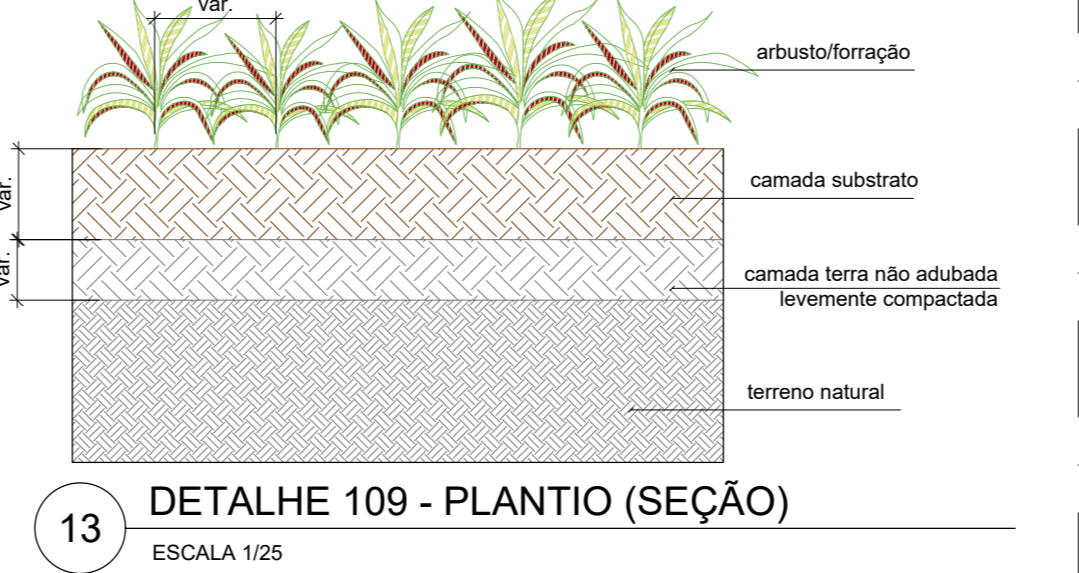


13 DETALHE 109 - PLANTIO (SEÇÃO)
ESCALA 1/25

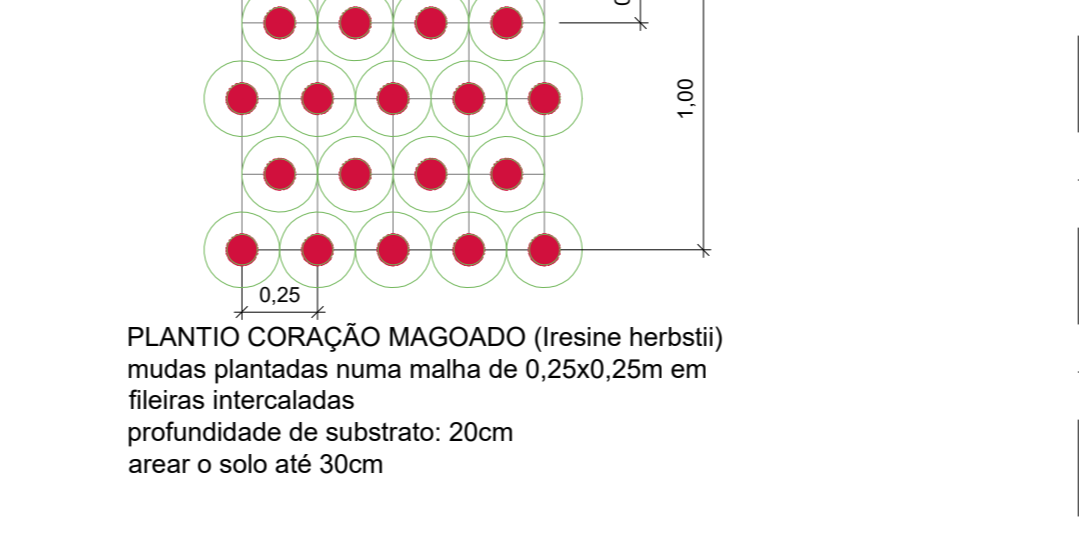


14 PLANTIO TRAPOERABA (Tradescantia purpurea)
mudas plantadas numa malha de 0,25x0,25m em fileiras intercaladas profundidade de substrato: 15cm arear o solo até 25cm

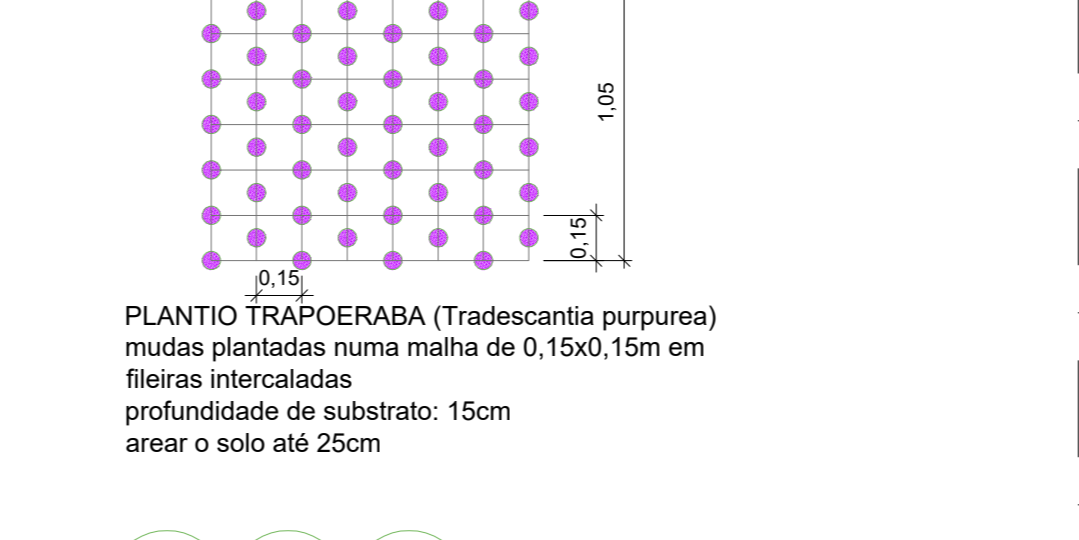


15 PLANTIO LANTANA COLORIDA (Lantana camara)
mudas plantadas numa malha de 0,40x0,40m profundidade de substrato: 30cm arear o solo até 50cm

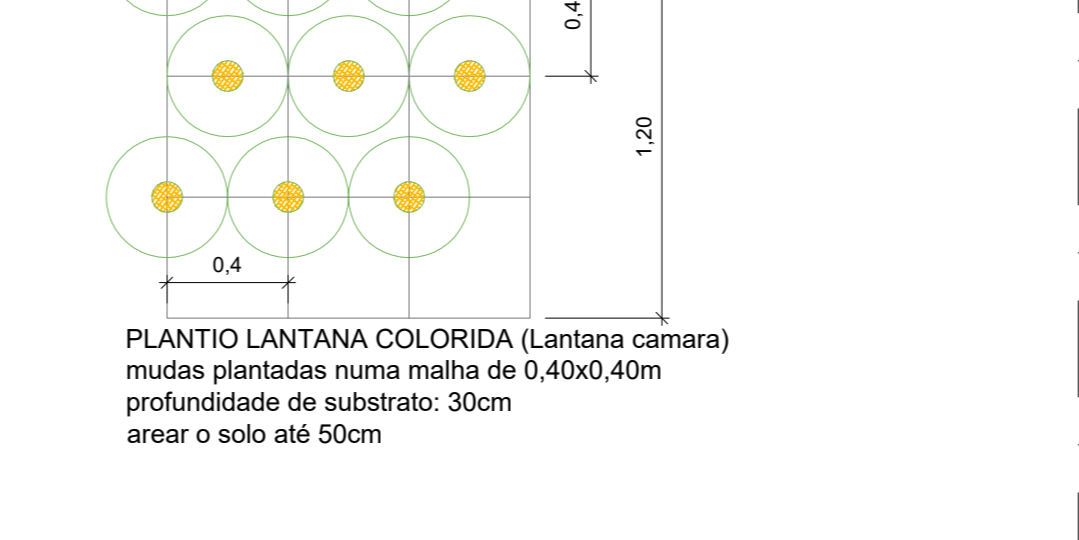


16 PLANTIO MINI IXORA (Ivora coccinea)
mudas plantadas em malhas de 0,25x0,25m em fileiras intercaladas profundidade de substrato: 20cm profundidade de terra não adubada levemente compactada: 10cm

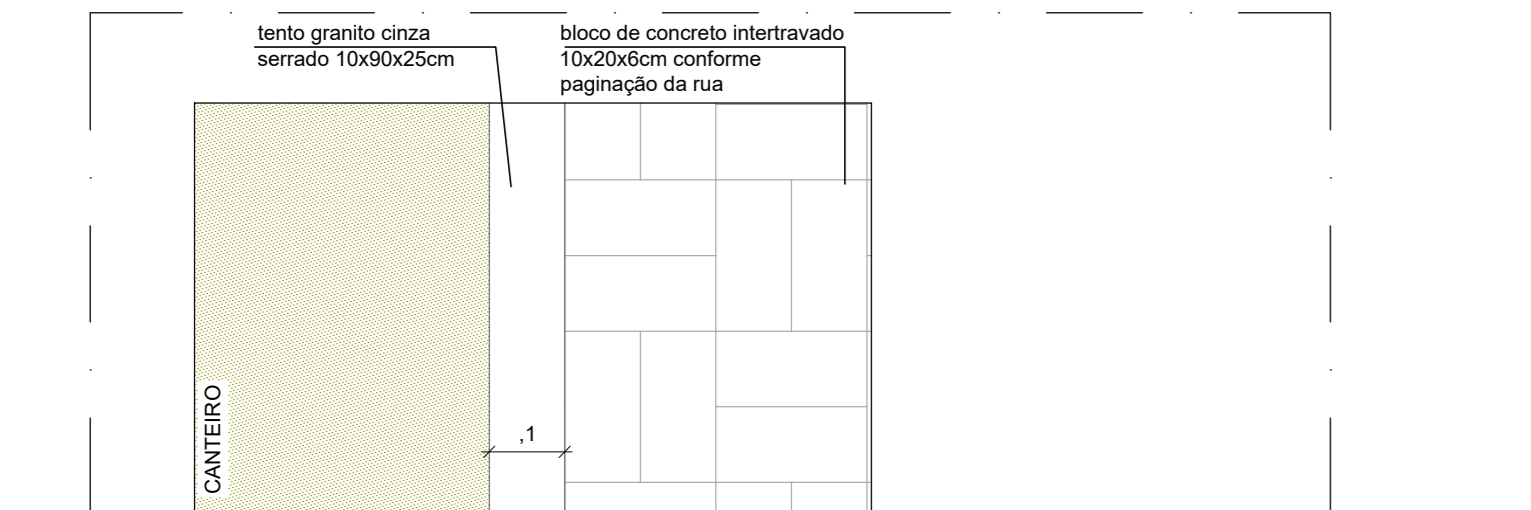


06 DETALHE 102 - PLANTA BAIXA - TENTO CANTEIRO
ESCALA 1/10

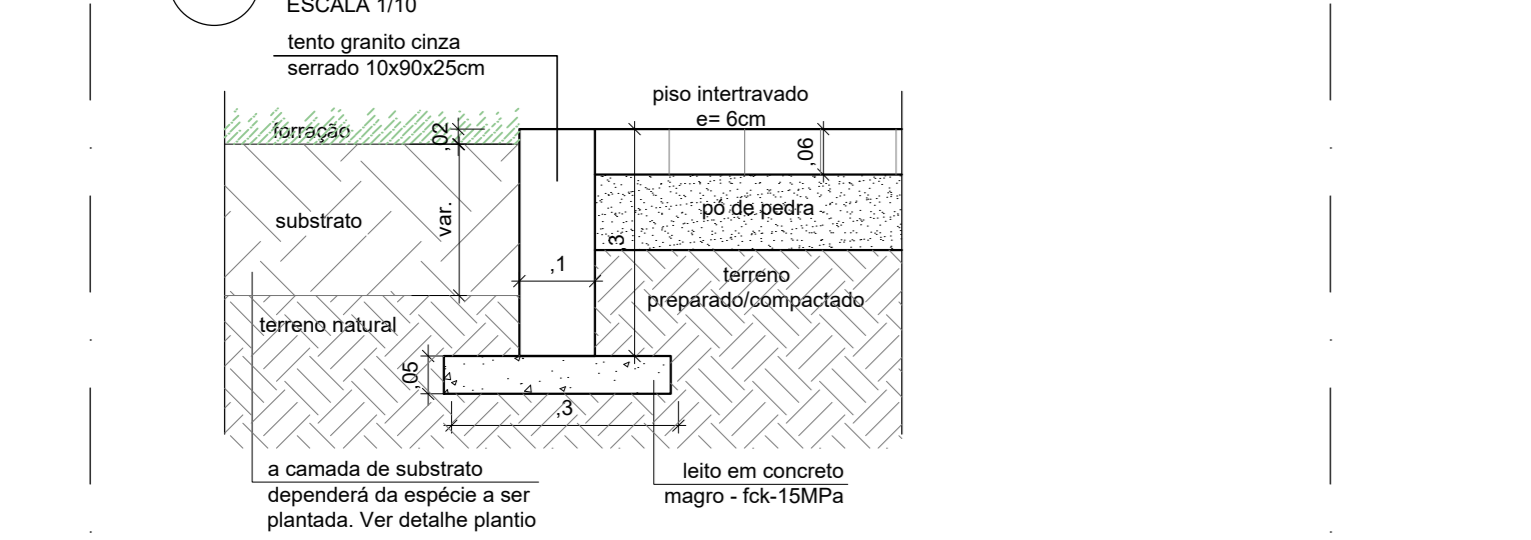


07 DETALHE 102 - AMPLIAÇÃO CORTE - TENTO CANTEIRO
ESCALA 1/10

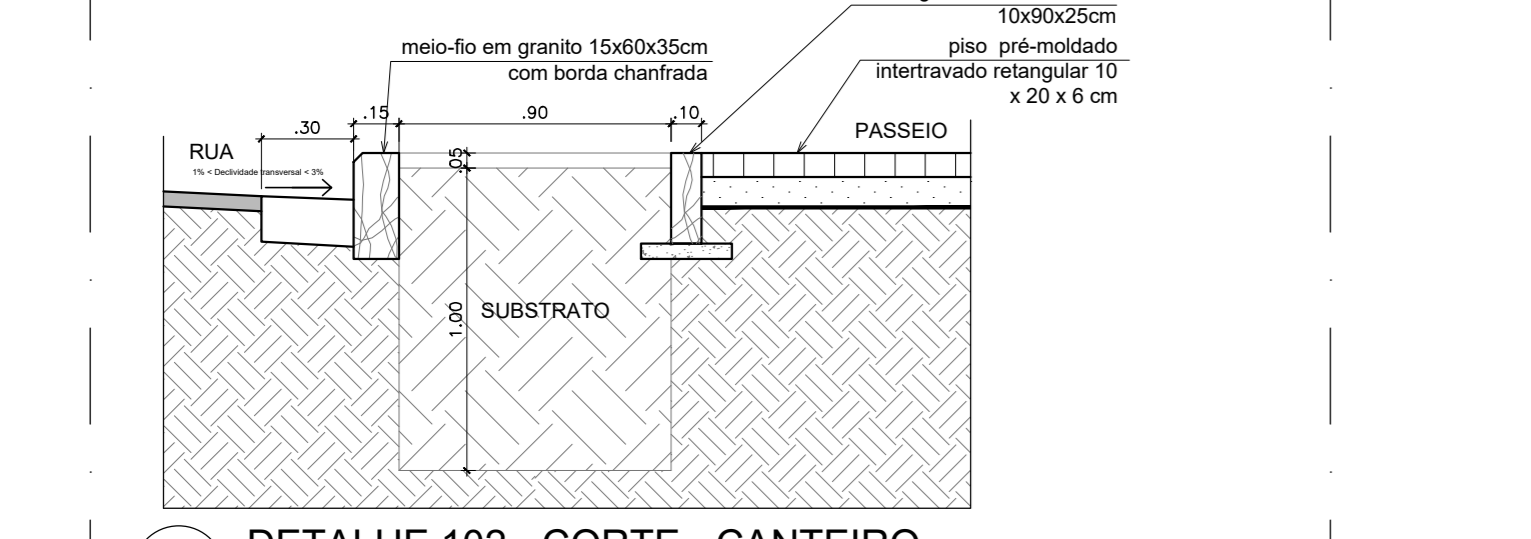


08 DETALHE 102 - CORTE - CANTEIRO
ESCALA 1/25

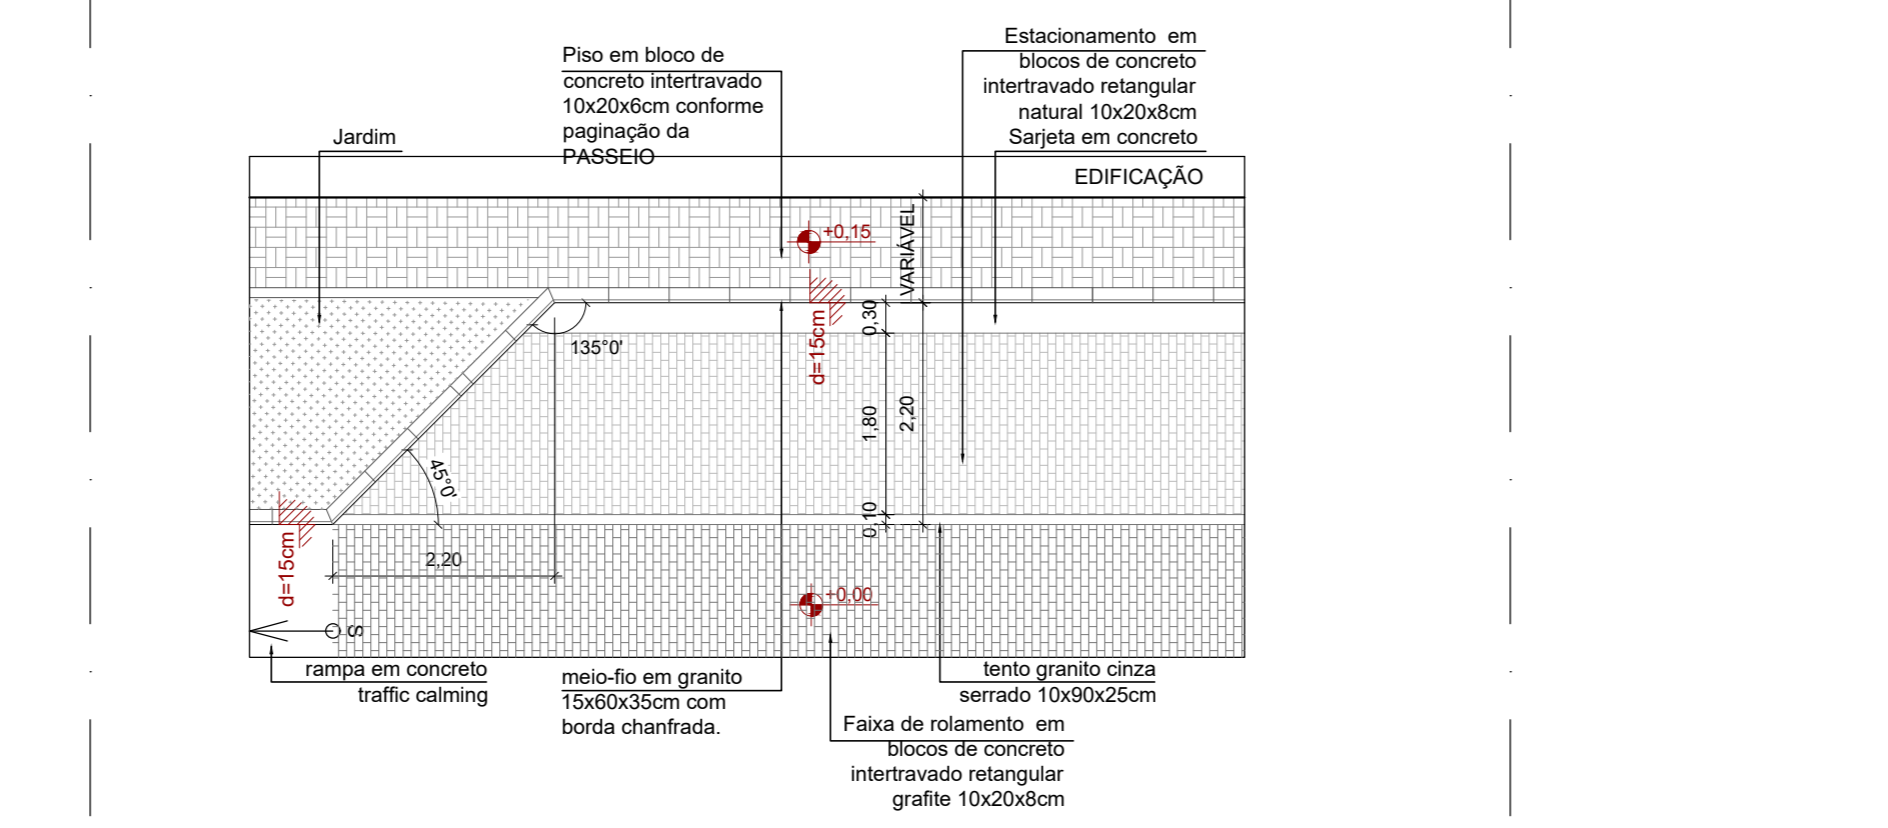


11 DETALHE 105 - PLANTA BAIXA - BAIJA ESTACIONAMENTO
ESCALA 1/75

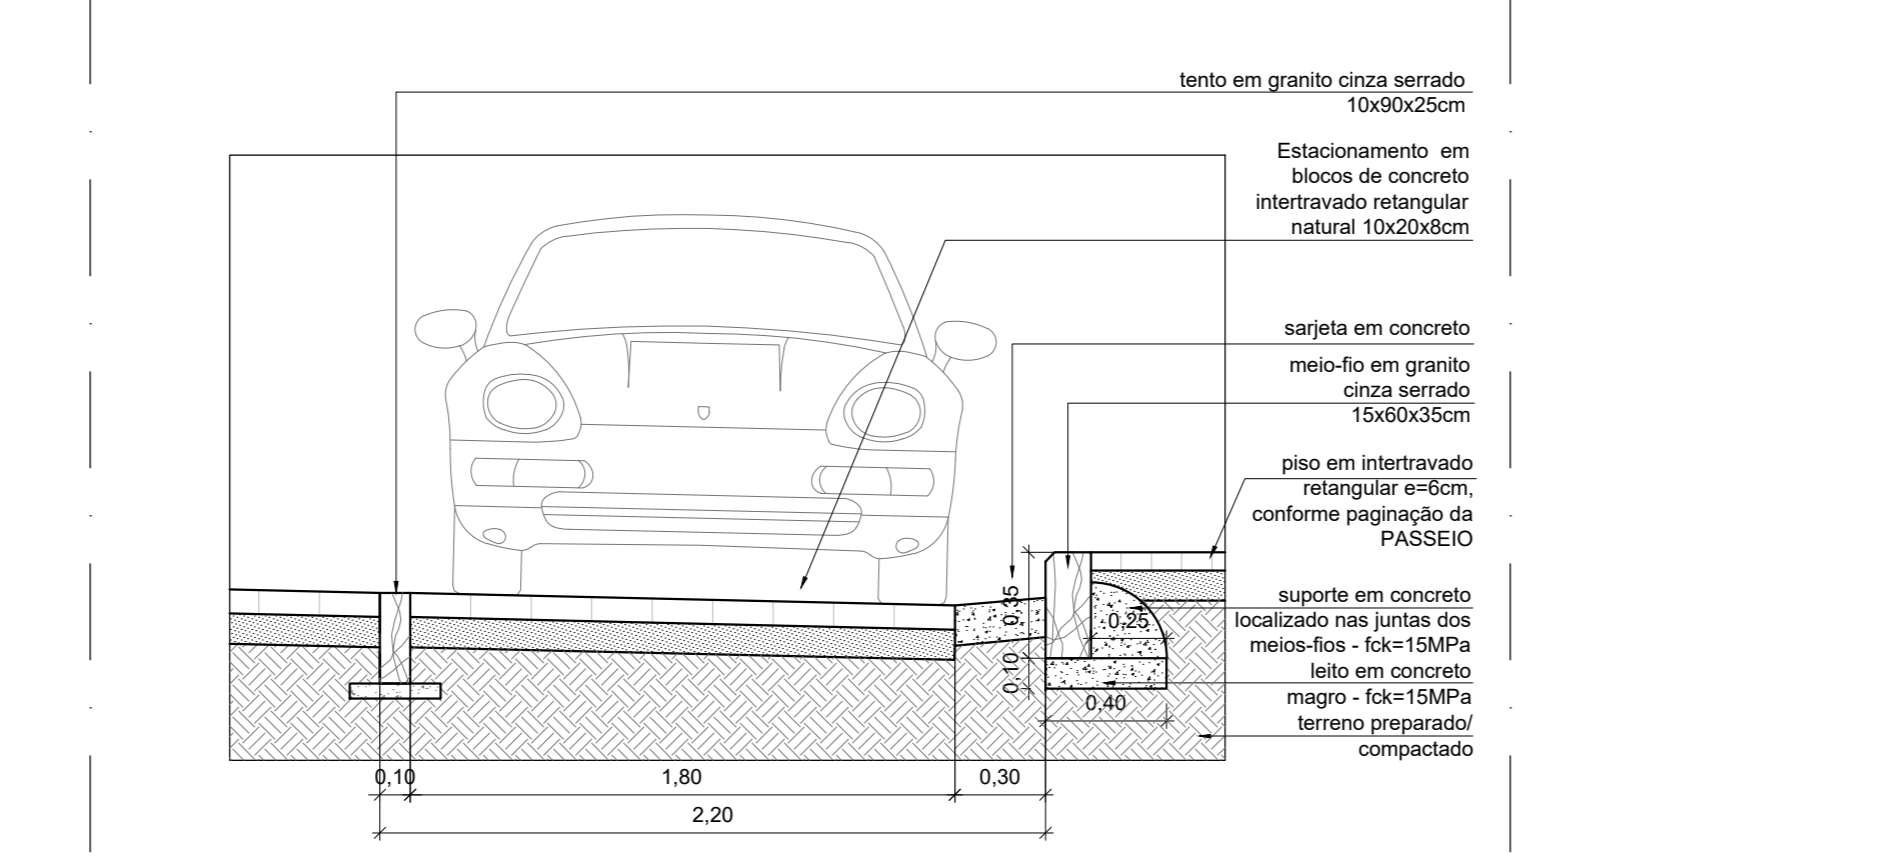

12 DETALHE 105 - CORTE - BAIJA ESTACIONAMENTO
ESCALA 1/25

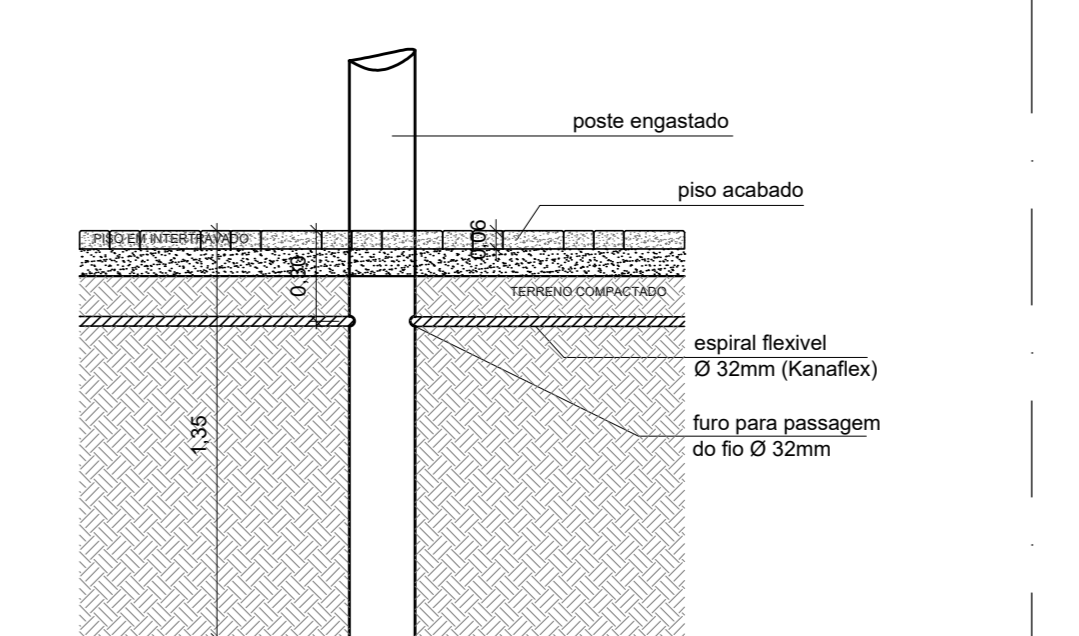

15 DETALHE 108 CORTE POSTE ENGASTADO INTERTRAVADO
ESCALA 1/25

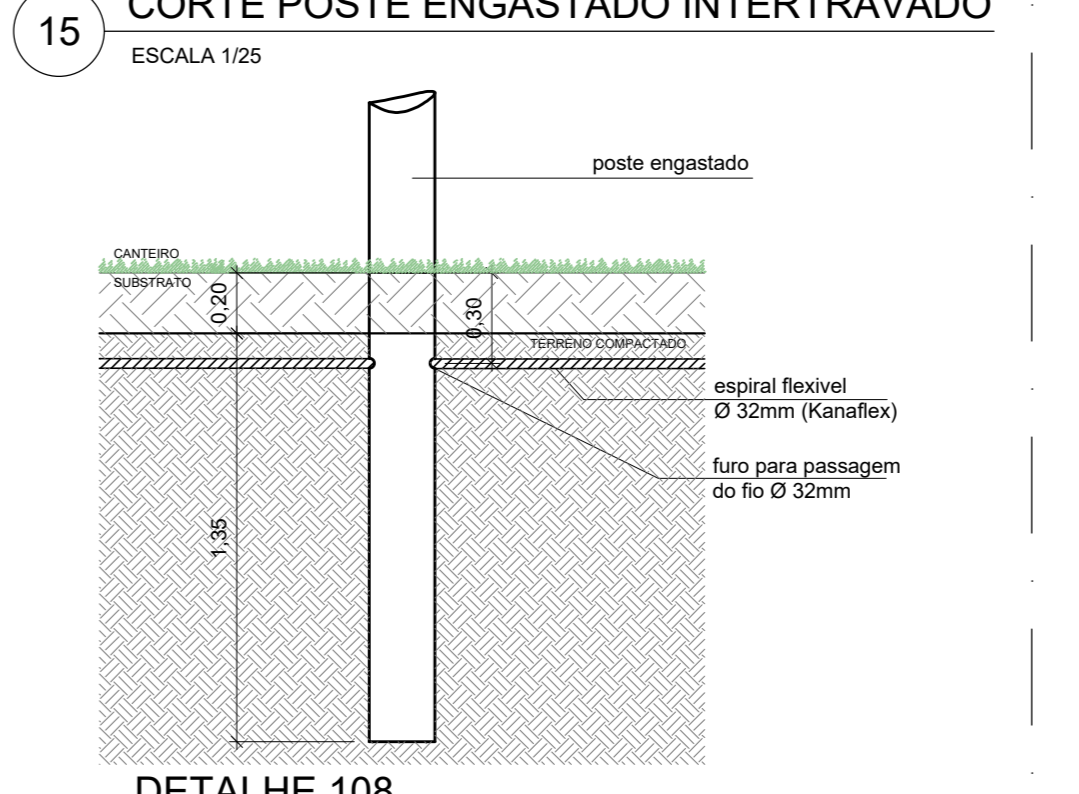

16 DETALHE 108 CORTE POSTE ENGASTADO CANTEIRO
ESCALA 1/25



LOCALIZAÇÃO

LEGENDAS

PAISAGISMO	ILUMINAÇÃO
<ul style="list-style-type: none"> VEG. ARBUSTIVA - Cambará (Lantana Camara) VEG. ARBUSTIVA - Mini Ivora (Ivora coccinea "compactor") VEG. ARBUSTIVA - Tradescantia (Tradescantia purpurea) VEG. ARBUSTIVA - Coração Magoadado (fresine herbasti) 	<ul style="list-style-type: none"> POSTE DE CONCRETO EXISTENTE BALIZADOR BANCO BICICLETARIO LIXEIRA LIXEIRAS SELETIVAS REBAIXO EM MEIO-FIO PARA ACESSO A GARAGEM
PAGINAÇÃO DE PISO	
<ul style="list-style-type: none"> BLOCO DE CONCRETO INTERTRAVADO 10X20X8CM NA COR GRÁFITE BLOCO DE CONCRETO INTERTRAVADO 10X20X8CM NA COR NATURAL BLOCO DE CONCRETO INTERTRAVADO 10X20X8CM NA COR TERRACOTA BLOCO DE CONCRETO INTERTRAVADO 10X20X8CM NA COR BEGE CONCRETO PIGMENTADO 	
INSTALAÇÕES	
<ul style="list-style-type: none"> CAIXA PLUVIAL - 1.20x1.12m, VERIFICAR MEDIDA IN LOCO CAIXA REGISTRO - 16.1X16. VERIFICAR MEDIDA IN LOCO CAIXA CEDAE - 40X25cm, VERIFICAR MEDIDA IN LOCO PVA - Ø80mm, VERIFICAR MEDIDA IN LOCO PVE - Ø80mm, VERIFICAR MEDIDA IN LOCO CAIXA DE TELEFONE - 48X87cm E 30X30cm, VERIFICAR MEDIDA IN LOCO CAIXA DE ELETRICIDADE - 50X50cm, 55X55cm E 85X140cm, VERIFICAR MEDIDA IN LOCO 	

RELAÇÃO DE DETALHES:

MEIO FIO DE TENTOS	101_PIR_EP_R_BARAO_MEIO FIO DE TENTOS_R01
MEIO FIO E TENTOS CANTEIRO	102_PIR_EP_R_BARAO_MEIO FIO E TENTOS CANTEIRO_R01
TRAFIC CALMING	103_PIR_EP_R_BARAO_TRAFFIC CALMING_R01
RAMPA DE ACESSO A GARAGEM	104_PIR_EP_R_BARAO_RAMPA GARAGEM_R01
VAGAS E PAGINAÇÃO DE PASSEIO	105_PIR_EP_R_BARAO_VAGAS E PAG PASSEIO_R01
BANCOS	106_PIR_EP_R_BARAO_BANCO_R01
BALIZADOR	107_PIR_EP_R_BARAO_BALIZADOR_R01
POSTE ENGASTADO	108_PIR_EP_R_BARAO_POSTE ENGASTADO_R01
DETALHE PLANTIO	109_PIR_EP_R_BARAO_PLANTIO_R01

LAZARUS
Consultoria, Gerenciamento e Engenharia

Pirai
TRABALHANDO COM DIÁLOGOS

Prefeitura Municipal de Pirai
Secretaria Municipal de Obras
www.pirai.rj.gov.br

PROJETO: RUA BARÃO DE PIRAI

TÍTULO: PLANTA TRECHO 4

DISCIPLINA: URBANISMO E PAISAGISMO

EXECUTOR: CLAUDIO GONÇALVES
CAU: 438958-7

Nº DO ARQUIVO: 005

REVISÃO: R03

PROJETISTA: Claudio

ESC: indicada

FOLHA Nº: 005

DATA: 15/06/2023