


02 CORTE TRANSVERSAL TRECHO 5
ESCALA 1/100




Cores Disponíveis para Pisos

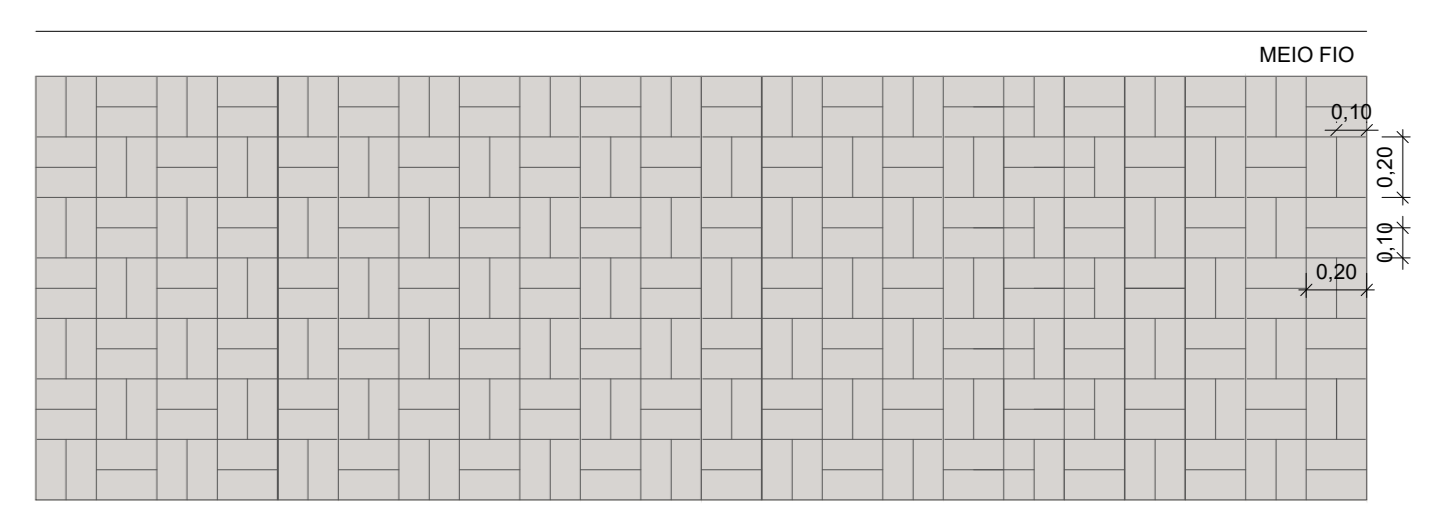


03 AMPLIAÇÃO DA PAGINAÇÃO DO PISO DAS PASSEIOS
ESCALA 1/25


01 PLANTA TRECHO 5
ESCALA 1/100

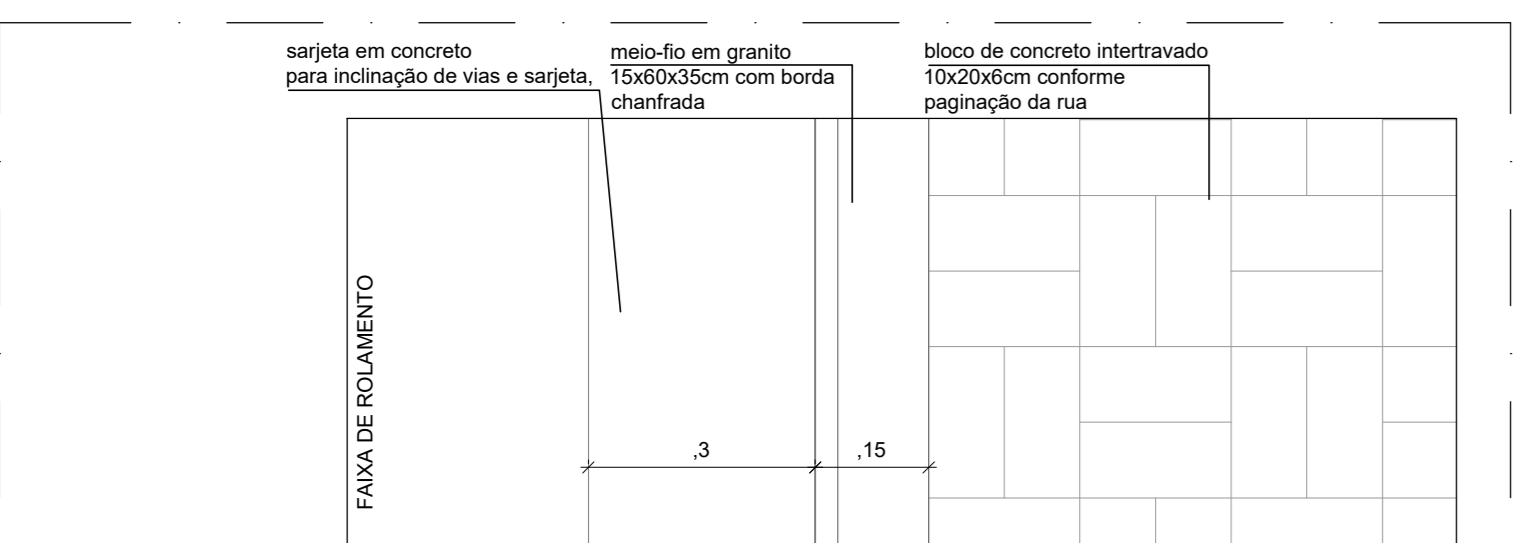


04 DETALHE 101 - PLANTA BAIXA - MEIO FIO
ESCALA 1/10

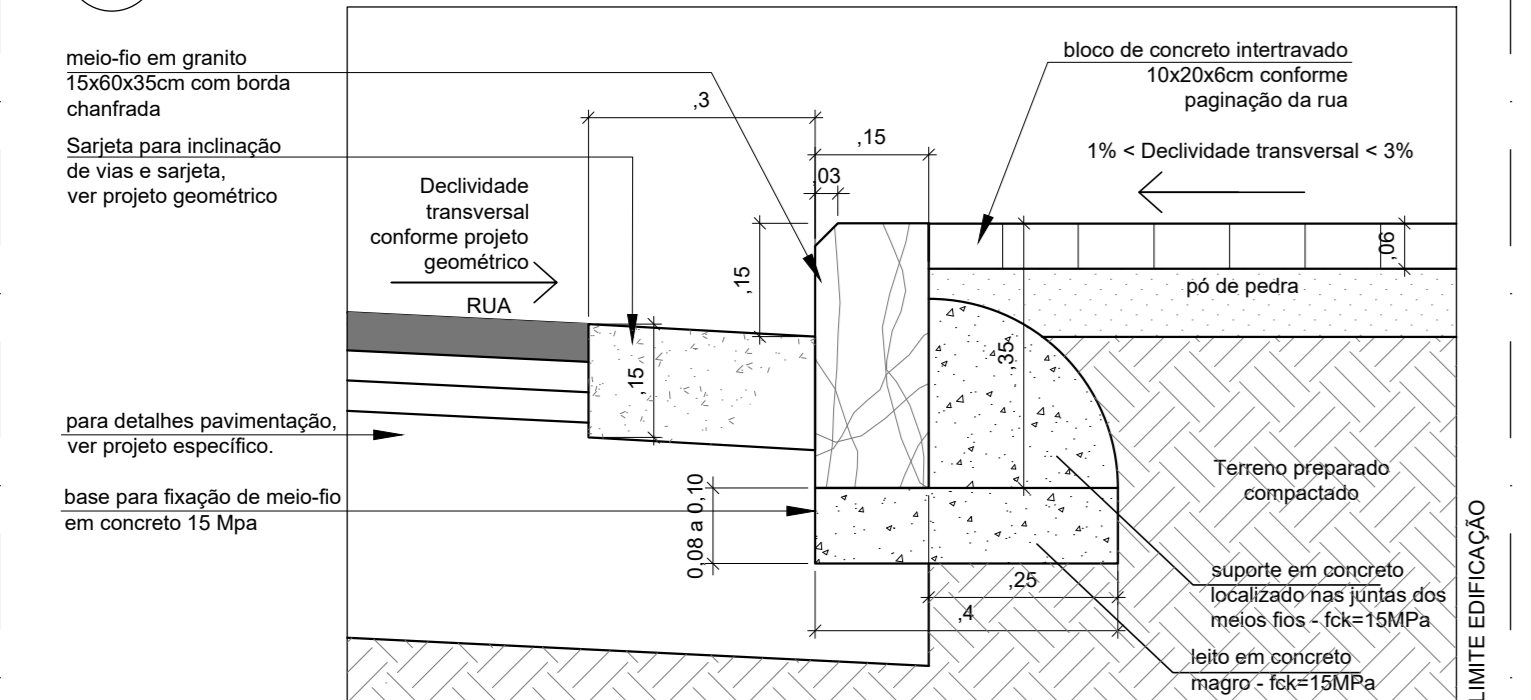


05 DETALHE 101 - CORTE - MEIO FIO
ESCALA 1/10

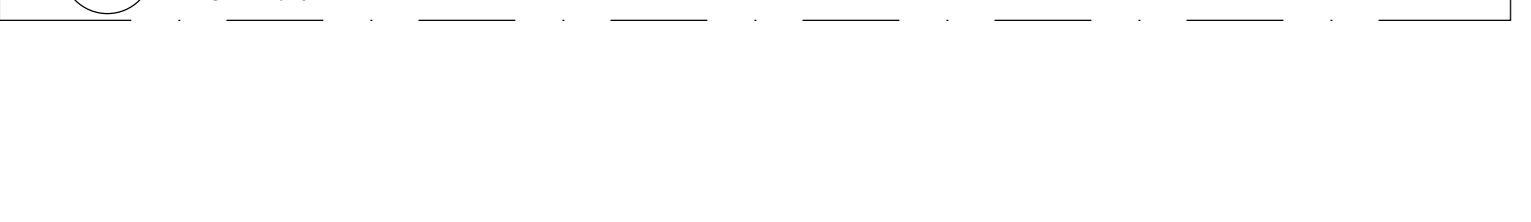



06 DETALHE 102 - PLANTA BAIXA - TENTO CANTEIRO
ESCALA 1/10

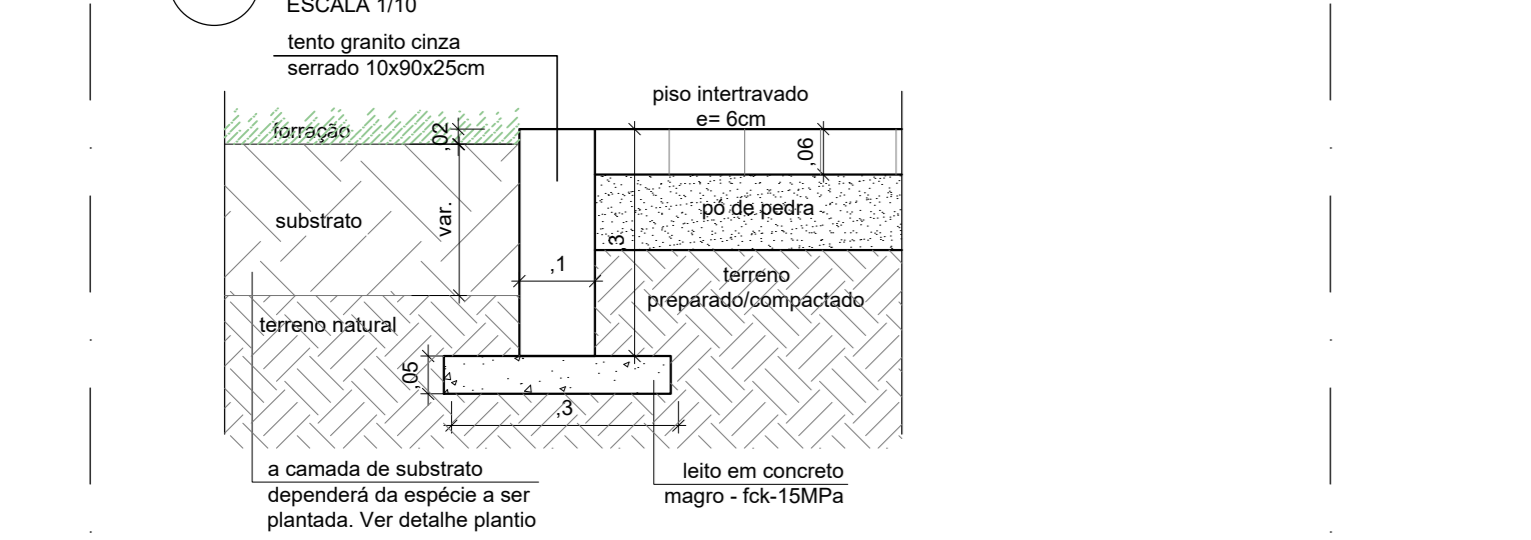


07 DETALHE 102 - AMPLIAÇÃO CORTE - TENTO CANTEIRO
ESCALA 1/10

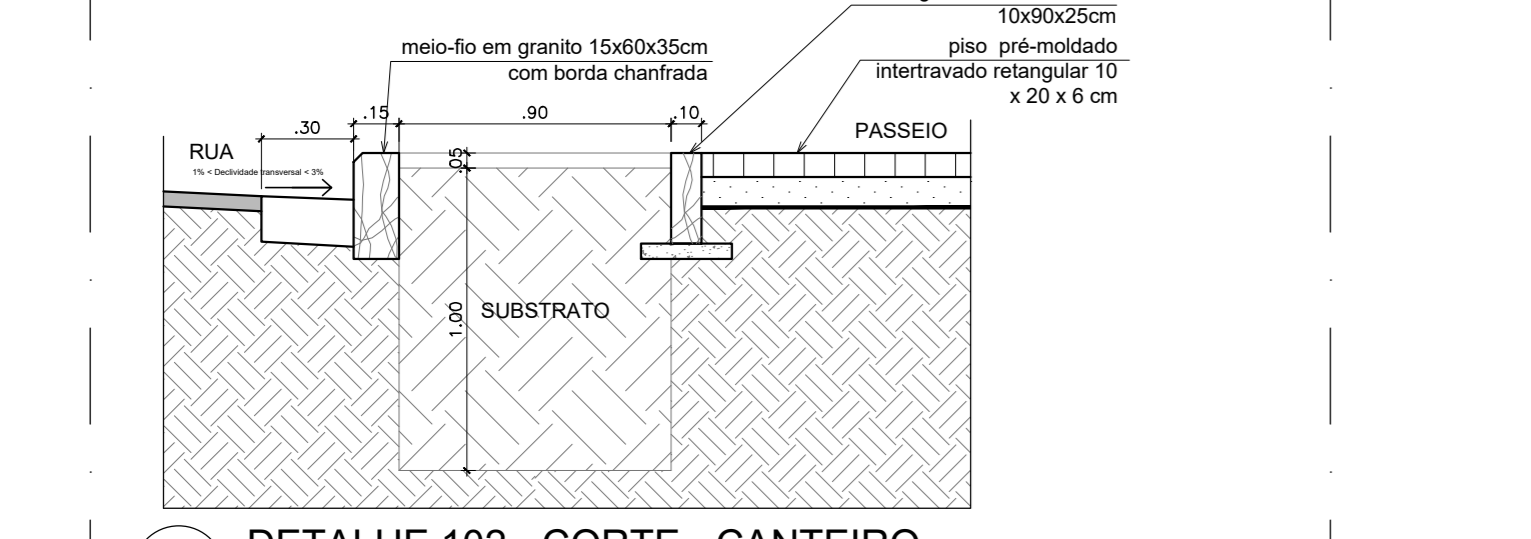


08 DETALHE 102 - CORTE - CANTEIRO
ESCALA 1/25

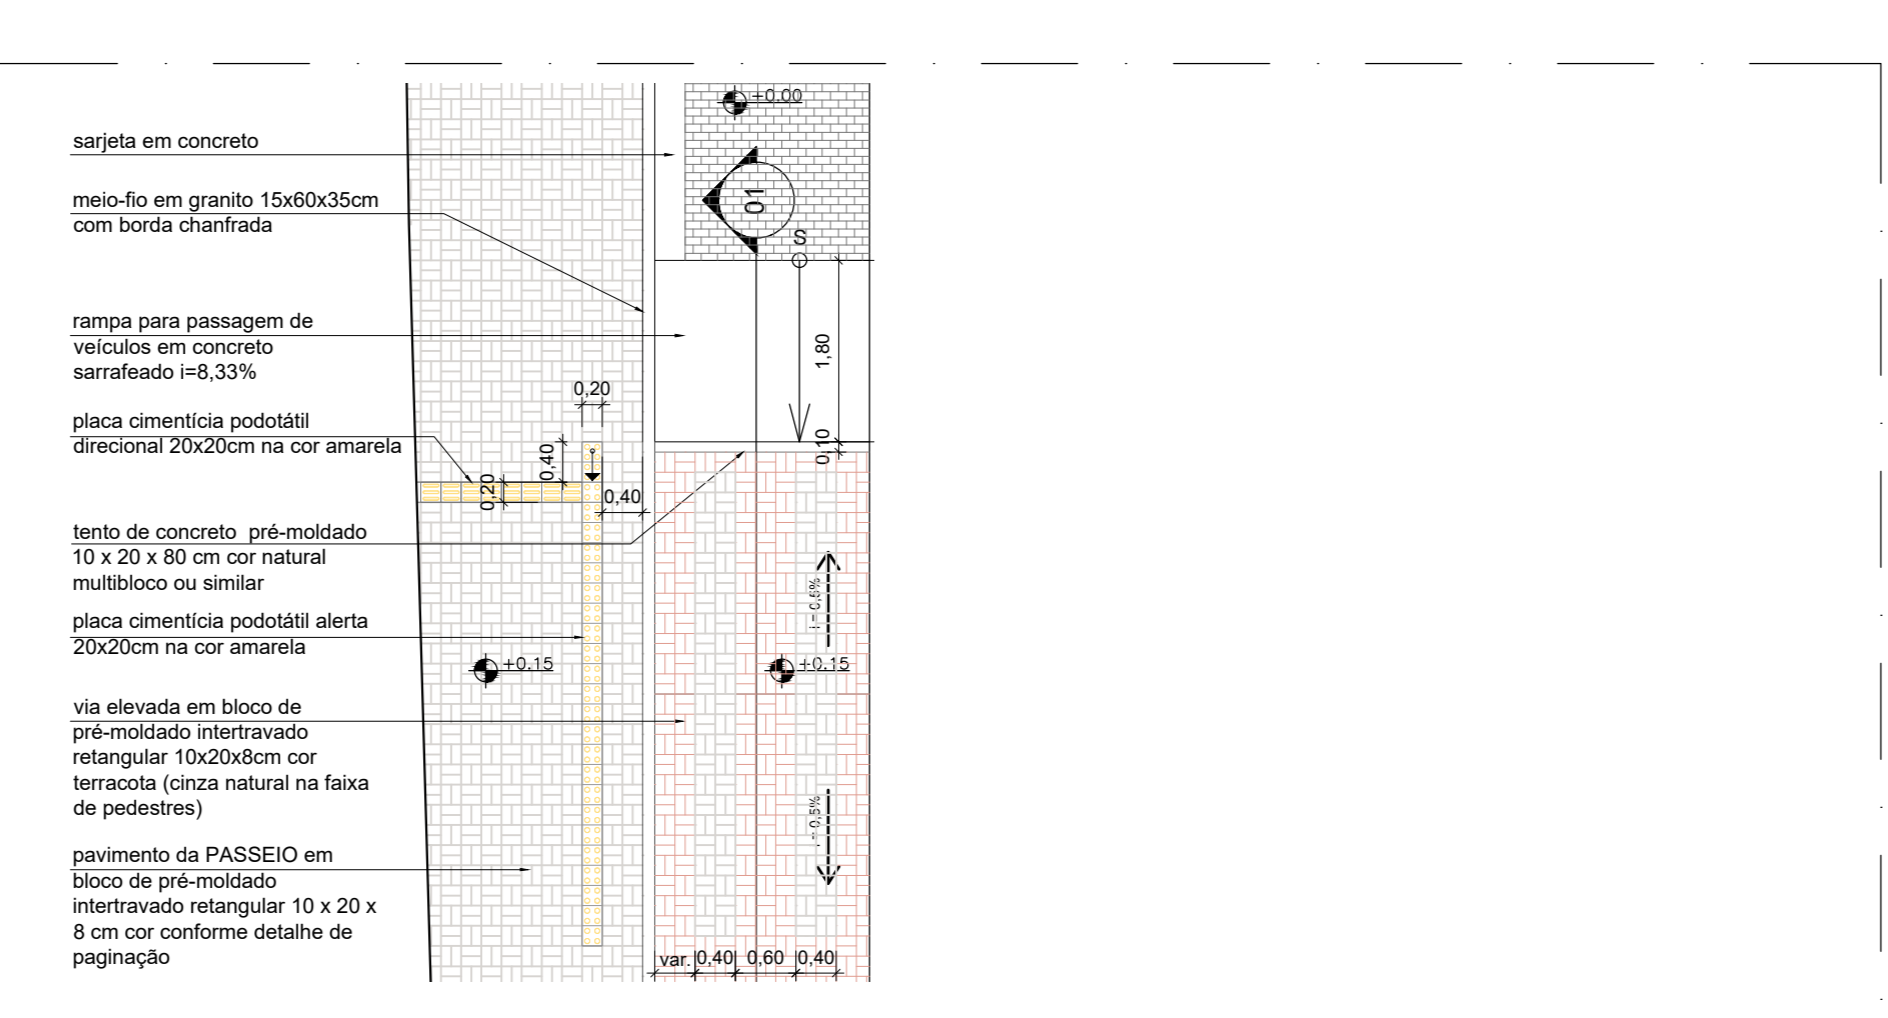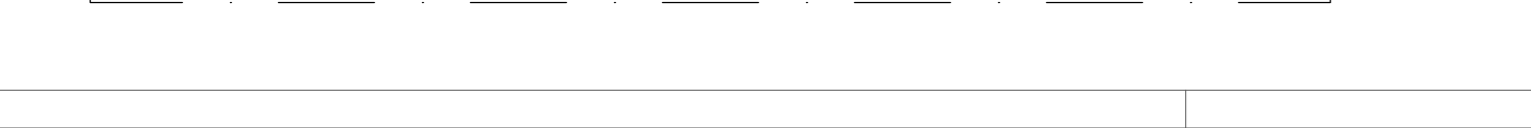


09 DETALHE 103 - PLANTA BAIXA - ELEVÇÃO DE VIA
ESCALA 1/25

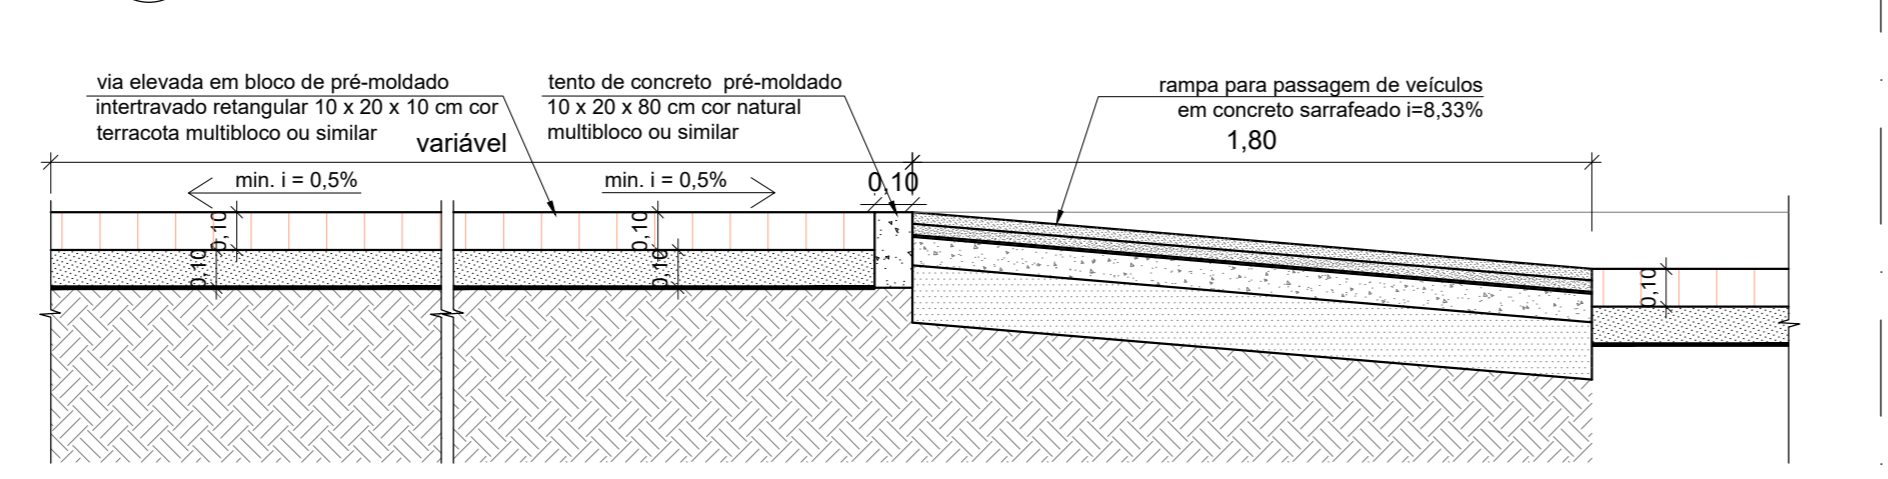


10 DETALHE 103 - CORTE - ELEVÇÃO DE VIA
ESCALA 1/20

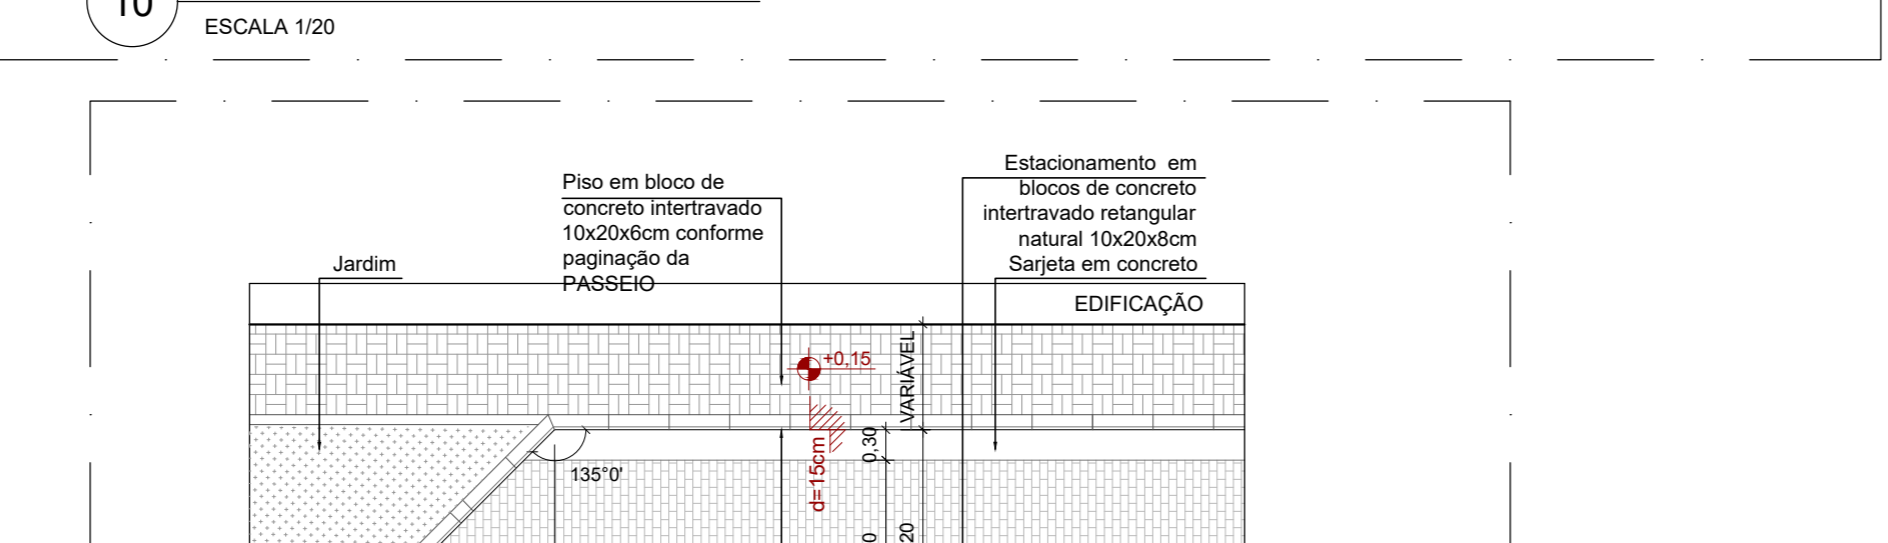


11 DETALHE 105 - PLANTA BAIXA - BAIJA ESTACIONAMENTO
ESCALA 1/75

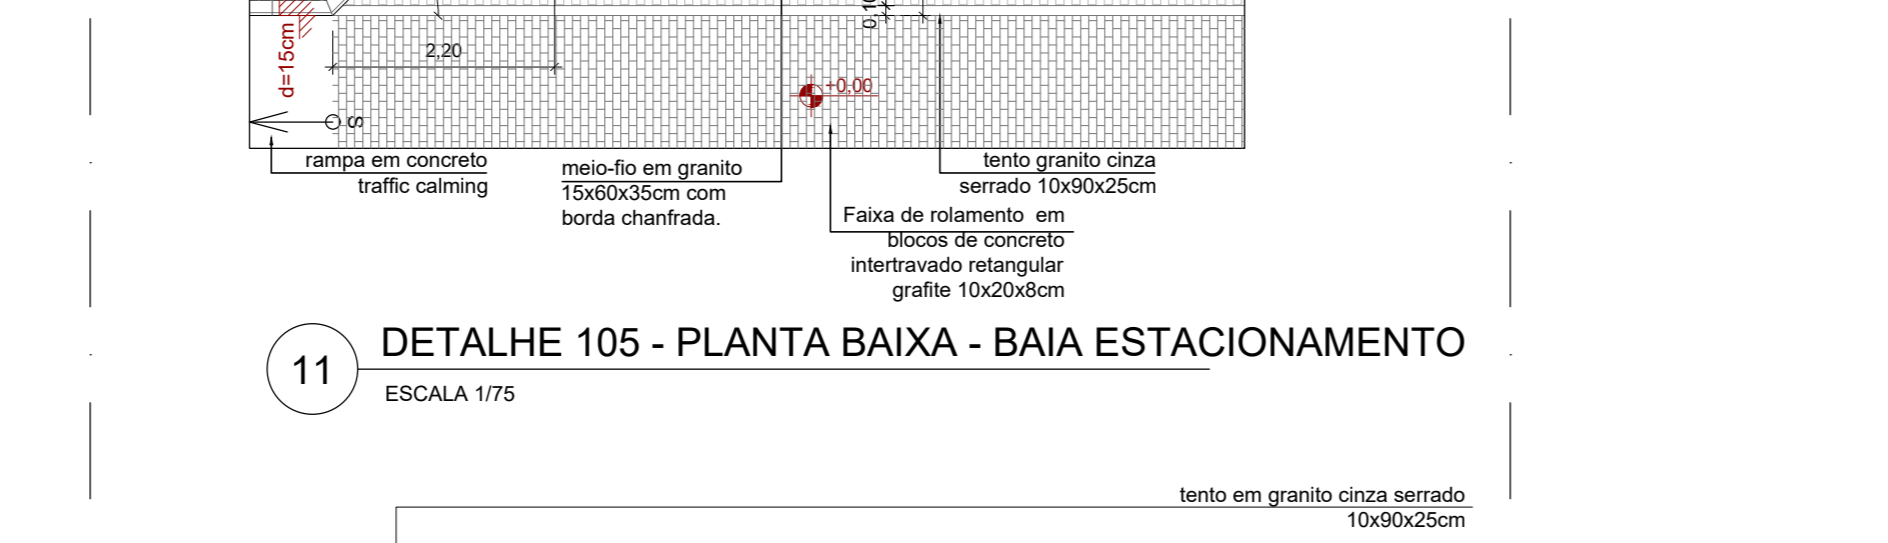


12 DETALHE 105 - CORTE - BAIJA ESTACIONAMENTO
ESCALA 1/25

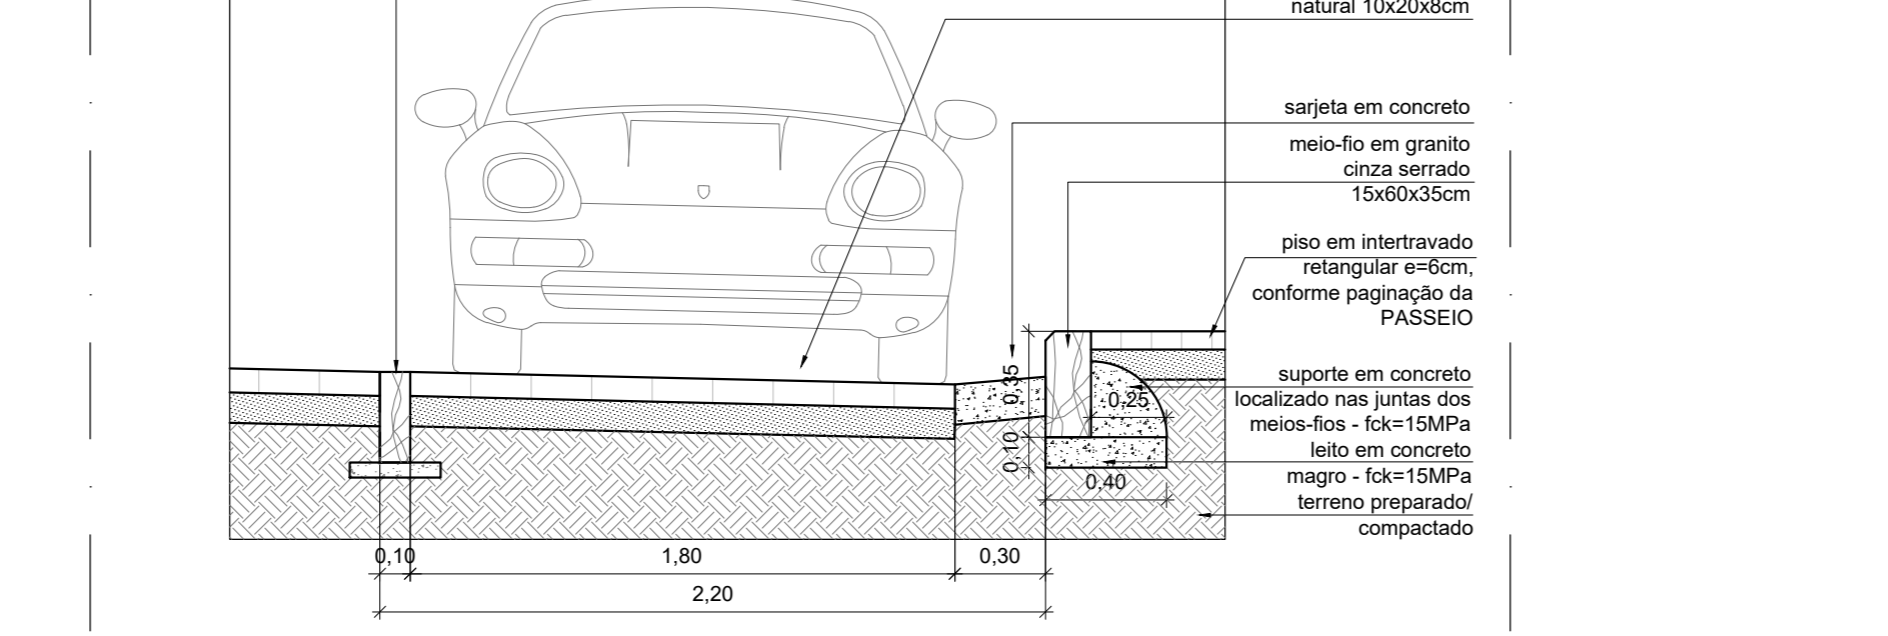


13 DETALHE 109 - PLANTIO (SEÇÃO)
ESCALA 1/25

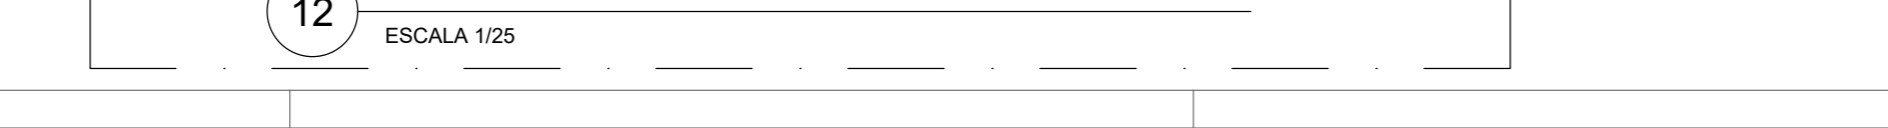


14 DETALHE 109 - PLANTIO (PLANTA BAIXA)
ESCALA 1/25

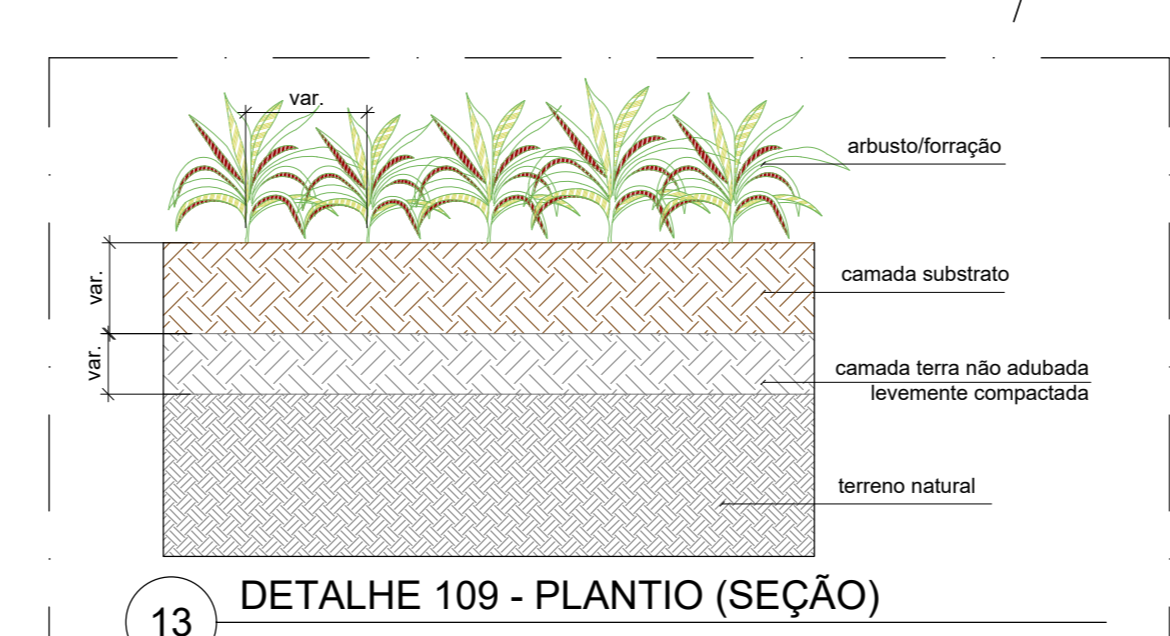


15 DETALHE 108 CORTE POSTE ENGASTADO INTERTRAVADO
ESCALA 1/25

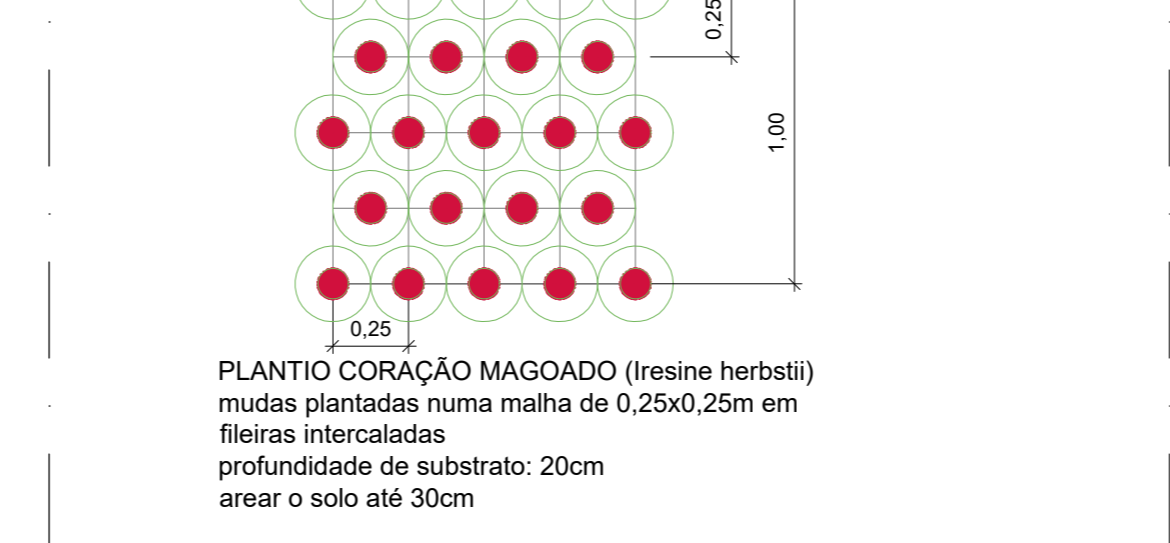


16 DETALHE 108 CORTE POSTE ENGASTADO CANTEIRO
ESCALA 1/25

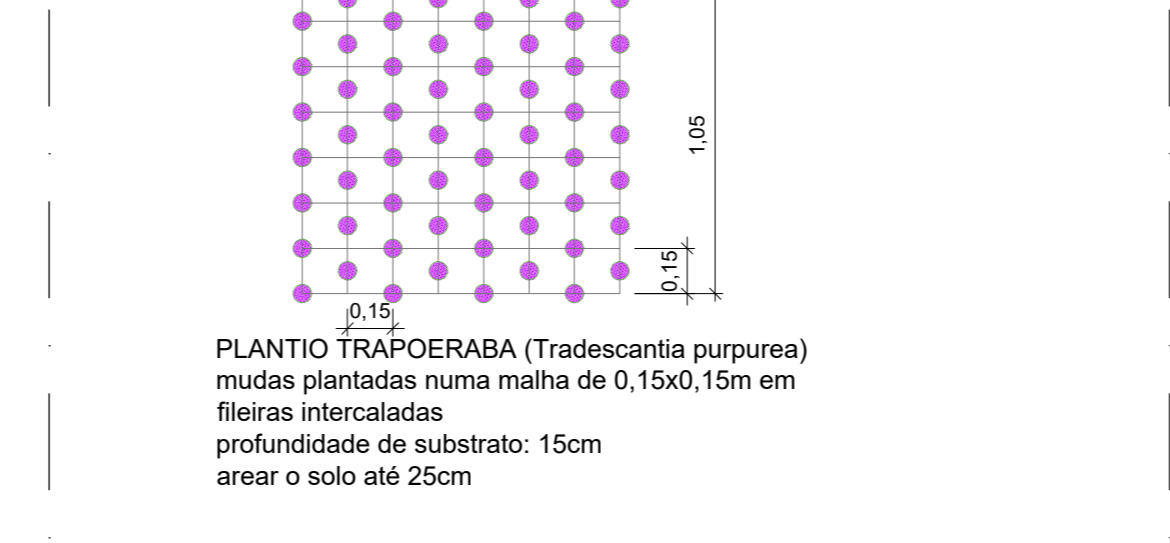


17 DETALHE 108 CORTE POSTE ENGASTADO CANTEIRO
ESCALA 1/25

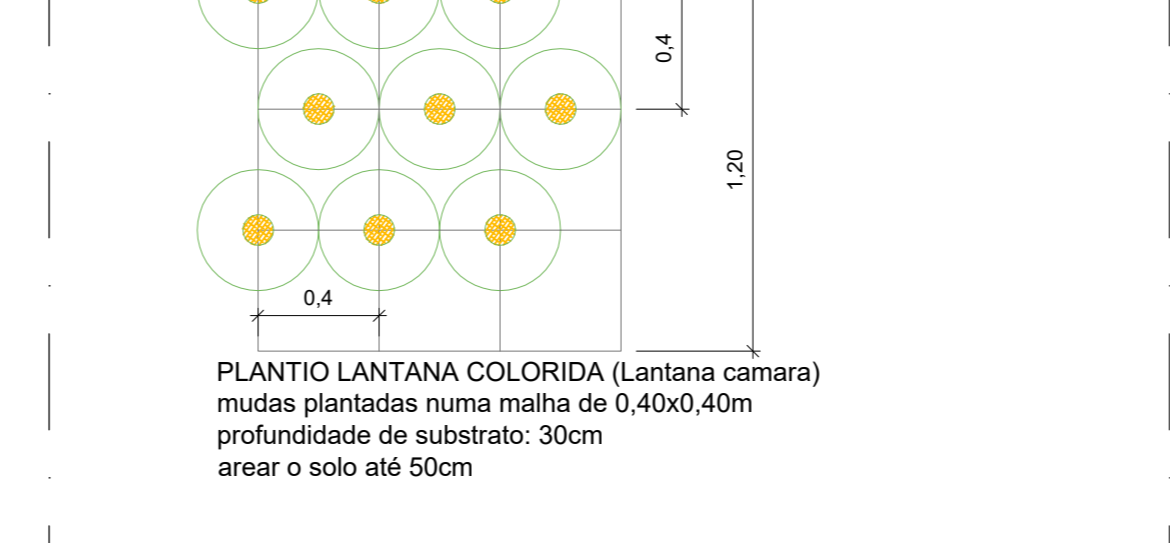

18 DETALHE 109 - PLANTIO (SEÇÃO)
ESCALA 1/25

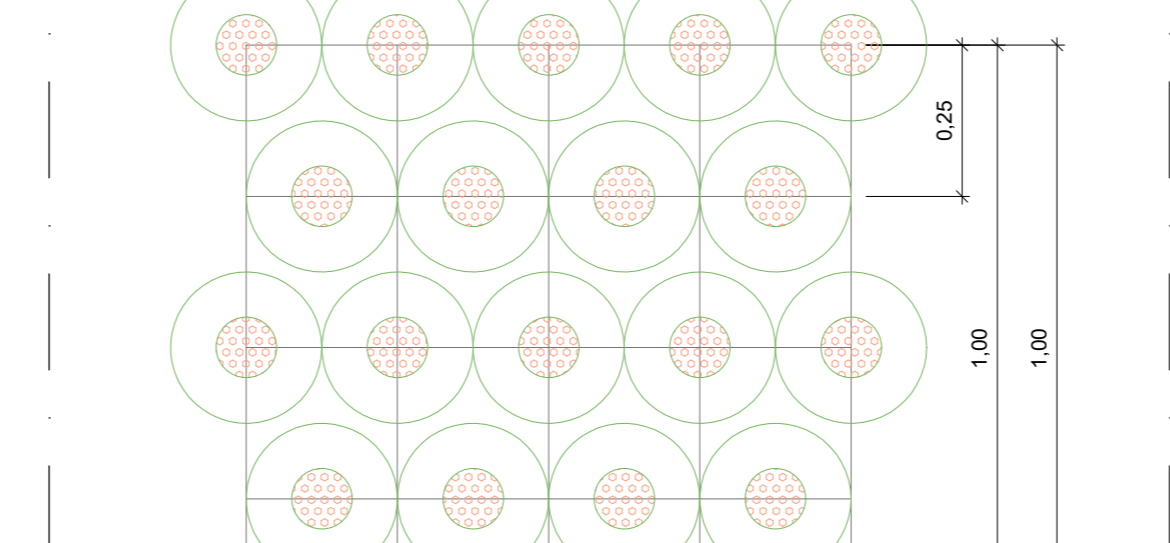

19 DETALHE 109 - PLANTIO (SEÇÃO)
ESCALA 1/25

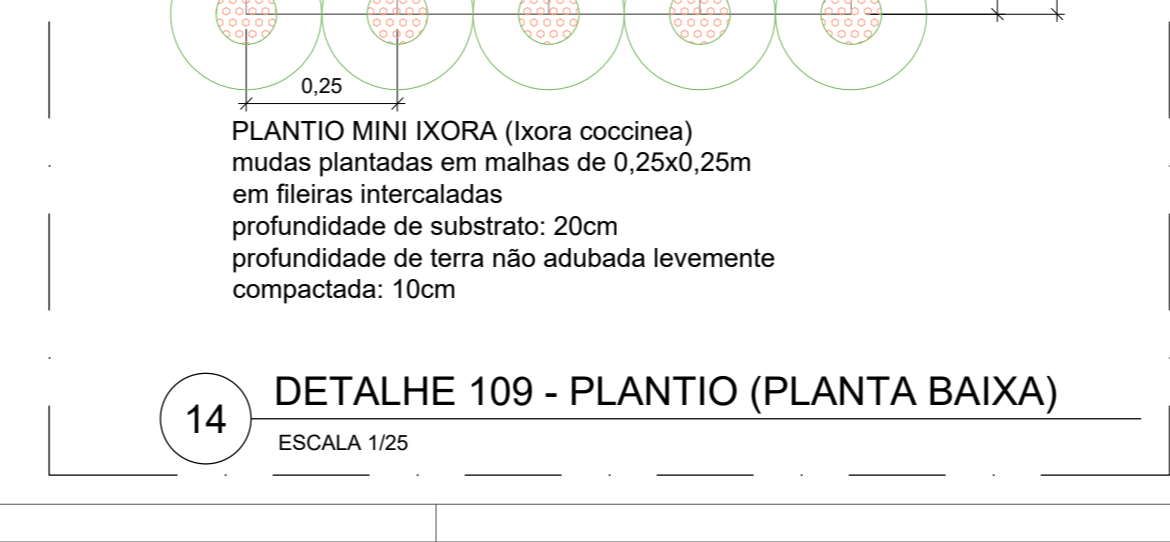

20 DETALHE 109 - PLANTIO (SEÇÃO)
ESCALA 1/25



LEGENDAS

PAISAGISMO	ILUMINAÇÃO
<ul style="list-style-type: none"> VEG. ARBUSTIVA - Cambará (Lantana Camara) VEG. ARBUSTIVA - Mini Ivora (Ivora Cocinea "compata") VEG. ARBUSTIVA - Trapoeraba (Tradescantia purpurea) VEG. ARBUSTIVA - Coração Magoado (fresina herbásti) 	<ul style="list-style-type: none"> POSTE DE CONCRETO EXISTENTE BALIZADOR BANCO BICICLETARIO LIXEIRA LIXEIRAS SELETIVAS REBAIXO EM MEIO-FIO PARA ACESSO A GARAGEM
PAGINAÇÃO DE PISO	
<ul style="list-style-type: none"> BLOCO DE CONCRETO INTERTRAVADO 10X20X8CM NA COR GRÁFITE BLOCO DE CONCRETO INTERTRAVADO 10X20X8CM NA COR NATURAL BLOCO DE CONCRETO INTERTRAVADO 10X20X8CM NA COR TERRACOTA BLOCO DE CONCRETO INTERTRAVADO 10X20X8CM NA COR BEGE CONCRETO PIGMENTADO 	
INSTALAÇÕES	
<ul style="list-style-type: none"> CAIXA PLUVIAL - 1.20X1.12m, VERIFICAR MEDIDA IN LOCO CAIXA REGISTRO - 16.14X16.14, VERIFICAR MEDIDA IN LOCO CAIXA CEDAE - 40X25cm, VERIFICAR MEDIDA IN LOCO PVA - Ø60mm, VERIFICAR MEDIDA IN LOCO PVE - Ø60mm, VERIFICAR MEDIDA IN LOCO CAIXA DE TELEFONE - 48X87cm E 30X30cm, VERIFICAR MEDIDA IN LOCO CAIXA DE ELETRICIDADE - 50X50cm, 55X55cm E 65X140cm, VERIFICAR MEDIDA IN LOCO 	

RELAÇÃO DE DETALHES:

MEIO FIO DE TENTOS	101_PIR_EP_R_BARAQ_MEIO FIO DE TENTOS_R01
MEIO FIO E TENTOS CANTEIRO	102_PIR_EP_R_BARAQ_MEIO FIO E TENTOS CANTEIRO_R01
TRAFIC CALMING	103_PIR_EP_R_BARAQ_TRAFFIC CALMING_R01
RAMPA DE ACESSO A GARAGEM	104_PIR_EP_R_BARAQ_RAMPA ACESSO A GARAGEM_R01
VAGAS E PAGINAÇÃO DE PASSEIO	105_PIR_EP_R_BARAQ_VAGAS E PAG PASSEIO_R01
BANCOS	106_PIR_EP_R_BARAQ_BANCO_R01
BALIZADOR	107_PIR_EP_R_BARAQ_BALIZADOR_R01
POSTE ENGASTADO	108_PIR_EP_R_BARAQ_POSTE ENGASTADO_R01
DETALHE PLANTIO	109_PIR_EP_R_BARAQ_PLANTIO_R01

NOTAS:
1 - COTA EM METRO
2 - MEDIDA A SER VERIFICADA NO LOCAL
3 - MEDIDA PARA O ACESSO A GARAGEM DO PROJETO 195-196-PIRAI-RUA BARÃO DE PIRAI-REV1
4 - PARA OS PAVIMENTOS PROPOSTOS PARA O CONDOMÍNIO PROJETO ESPECÍFICO DE PAVIMENTAÇÃO
5 - PAVIMENTO EM CONCRETO COM ACRÉSCIMO DE 10% DE BARRA

LAZARUS
Consultoria, Gerenciamento e Engenharia

Pirai
TRABALHANDO COM DIÁLOGO

Prefeitura Municipal de Pirai
Secretaria Municipal de Obras
www.pirai.rj.gov.br

PROJETO: RUA BARÃO DE PIRAI

TÍTULO: PLANTA TRECHO 5

DISCIPLINA: URBANISMO E PAISAGISMO

Nº DO ARQUIVO: 006

PROJETISTA: Claudio

EXECUTOR: CLAUDIO GONÇALVES
CAU: 438958-7

REVISÃO: R03

INDICADA

DATA: 15/06/2023