


03 AMPLIAÇÃO DA PAGINAÇÃO DO PISO DAS PASSEIOS  
ESCALA 1/25

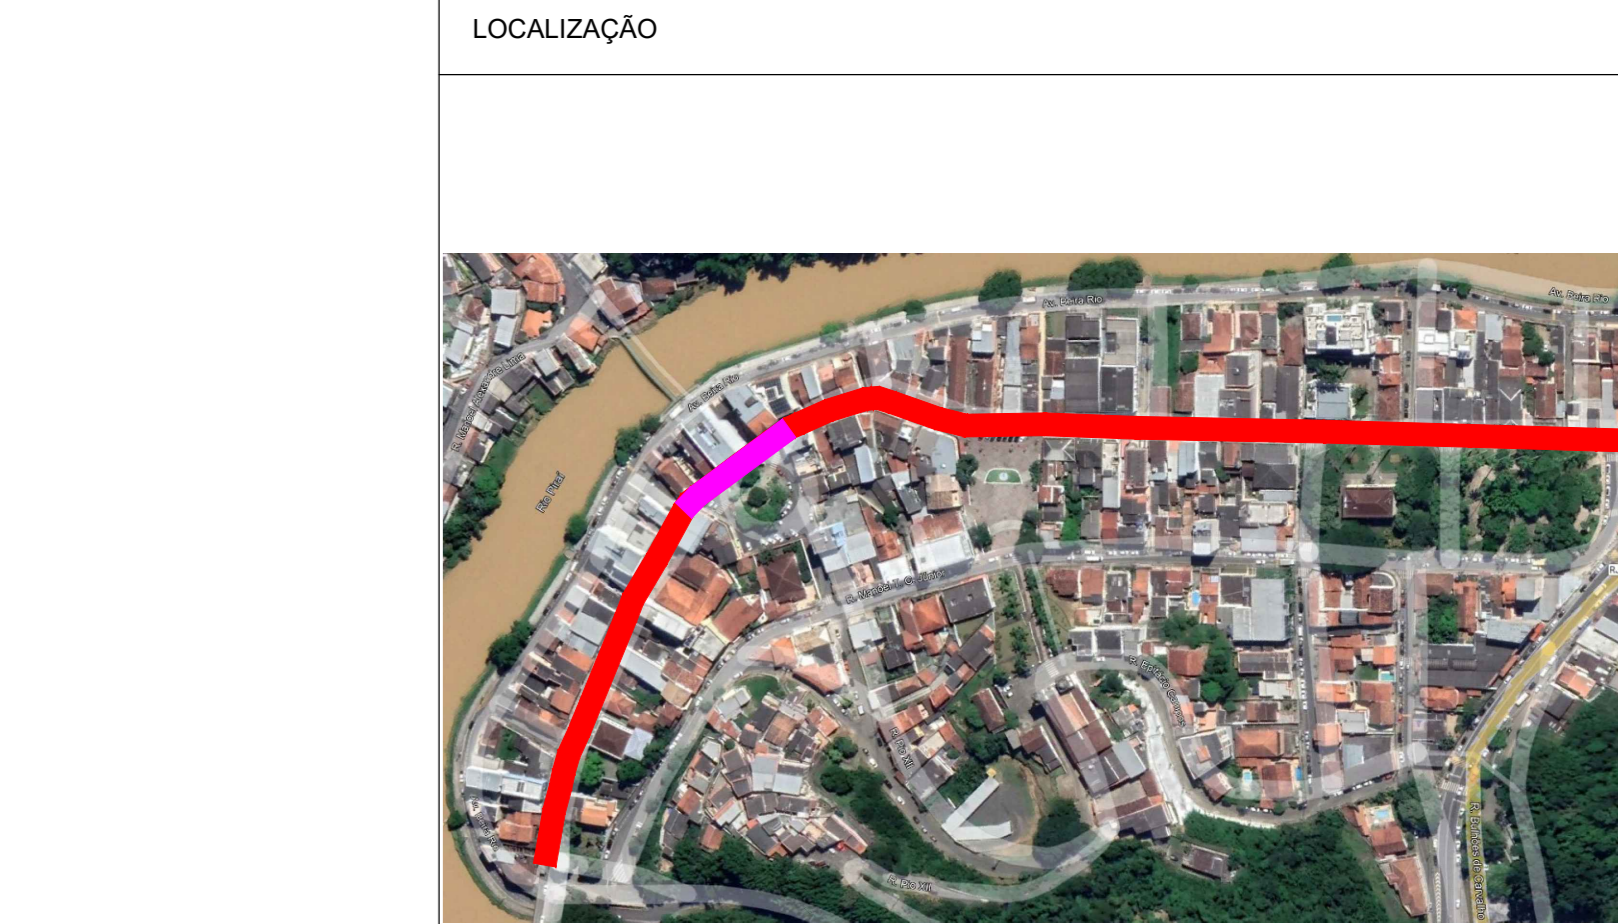

- LEGENDAS**
- PAISAGISMO**
- VEG. ARBUSTIVA - Cambará (Lantana Camara)
  - VEG. ARBUSTIVA - Mini Ivora (Ivora Cocinea 'compacta')
  - VEG. ARBUSTIVA - Trapoeraba (Tradescantia purpurea)
  - VEG. ARBUSTIVA - Coração Magoadado (resene herbasti)
- ILUMINAÇÃO**
- POSTE DE CONCRETO EXISTENTE
- MOBILIÁRIO**
- BALIZADOR
  - BANCO
  - LIXEIRA
  - LIXEIRAS SELETIVAS
  - REBAIXO EM MEIO-FIO PARA ACESSO A GARAGEM
  - BICICLETIÁRIO
- PAGINAÇÃO DE PISO**
- BLOCO DE CONCRETO INTERTRAVADO 10X20X8CM NA COR GRÁFITE
  - BLOCO DE CONCRETO INTERTRAVADO 10X20X8CM NA COR NATURAL
  - BLOCO DE CONCRETO INTERTRAVADO 10X20X8CM NA COR TERRACOTA
  - BLOCO DE CONCRETO INTERTRAVADO 10X20X8CM NA COR BEGE
  - CONCRETO PIGMENTADO
- INSTALAÇÕES**
- CAIXA PLUVIAL - 1.20X1.12m. VERIFICAR MEDIDA IN LOCO
  - CAIXA REGISTRO - 16. 1X16. VERIFICAR MEDIDA IN LOCO
  - CAIXA CEDAE - 40X25cm. VERIFICAR MEDIDA IN LOCO
  - PVA - Ø60cm. VERIFICAR MEDIDA IN LOCO
  - PVE - Ø60cm. VERIFICAR MEDIDA IN LOCO
  - CAIXA DE TELEFONE - 48X75cm E 30X30cm. VERIFICAR MEDIDA IN LOCO
  - CAIXA DE ELÉTRICA - 50X50cm, 55X55cm E 65X140cm. VERIFICAR MEDIDA IN LOCO



- RELAÇÃO DE DETALHES:**
- MEIO FIO DE TENTOS
  - MEIO FIO E TENTOS CANTEIRO
  - TRAFIC CALMING
  - RAMPAS DE ACESSO A GARAGEM
  - VAGAS E PAGINAÇÃO DE PASSEIO
  - BANCO
  - BALIZADOR
  - POSTE ENGASTADO
  - DETALHE PLANTIO
  - 101\_PIR\_EP\_R\_BARAÓ\_MEO FIO DE TENTOS\_R01
  - 102\_PIR\_EP\_R\_BARAÓ\_MEO FIO E TENTOS CANTEIRO\_R01
  - 103\_PIR\_EP\_R\_BARAÓ\_TRAFFIC CALMING\_R01
  - 104\_PIR\_EP\_R\_BARAÓ\_RAMPAS GARAGEM\_R01
  - 105\_PIR\_EP\_R\_BARAÓ\_VAGAS E PAG PASSEIO\_R01
  - 106\_PIR\_EP\_R\_BARAÓ\_BANCO\_R01
  - 107\_PIR\_EP\_R\_BARAÓ\_BALIZADOR\_R01
  - 108\_PIR\_EP\_R\_BARAÓ\_POSTE ENGASTADO\_R01
  - 109\_PIR\_EP\_R\_BARAÓ\_PLANTIO\_R01
- NOTAS**
- 1 - COTA EM METRO
  - 2 - MEDIDA A SER FEITA CONFORME O LOCAL
  - 3 - REFERÊNCIA PARA O DESENVOLVIMENTO DO PROJETO: PROJETO 195 - PAV. - RUA BARÃO DE PIRAI - REV.01
  - 4 - REVISAR OS PAVIMENTOS PROJETADOS DE ACORDO COM O PROJETO ESPECÍFICO DE PAVIMENTAÇÃO
  - 5 - PLANTAS E SEÇÕES EM CONCRETO COM ESTACIONAMENTO DA CANTARIA DE GARAGEM

**LAZARUS**  
Consultoria, Gerenciamento e Engenharia




**Pirai**  
TRABALHANDO COM DIÁLOGO

**Prefeitura Municipal de Pirai**  
Secretaria Municipal de Obras

www.pirai.rj.gov.br

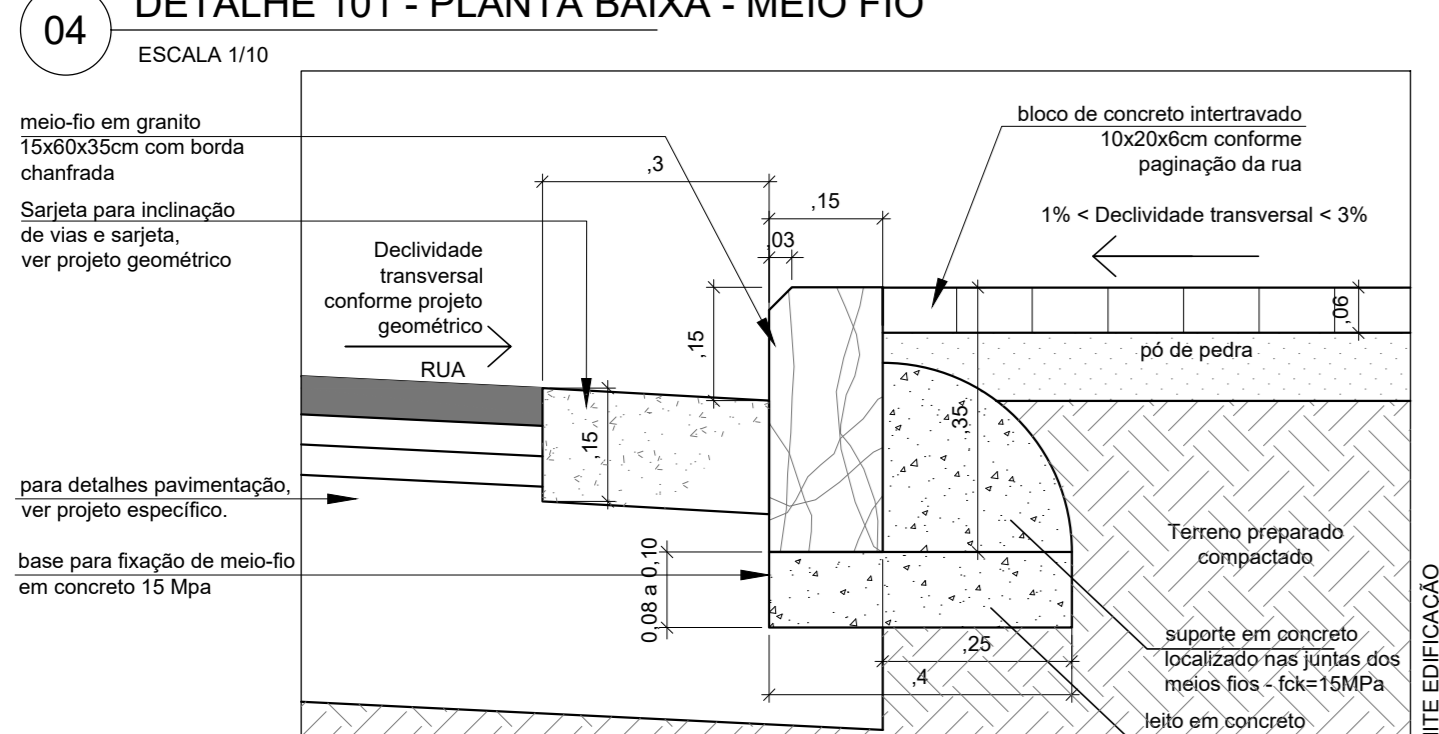
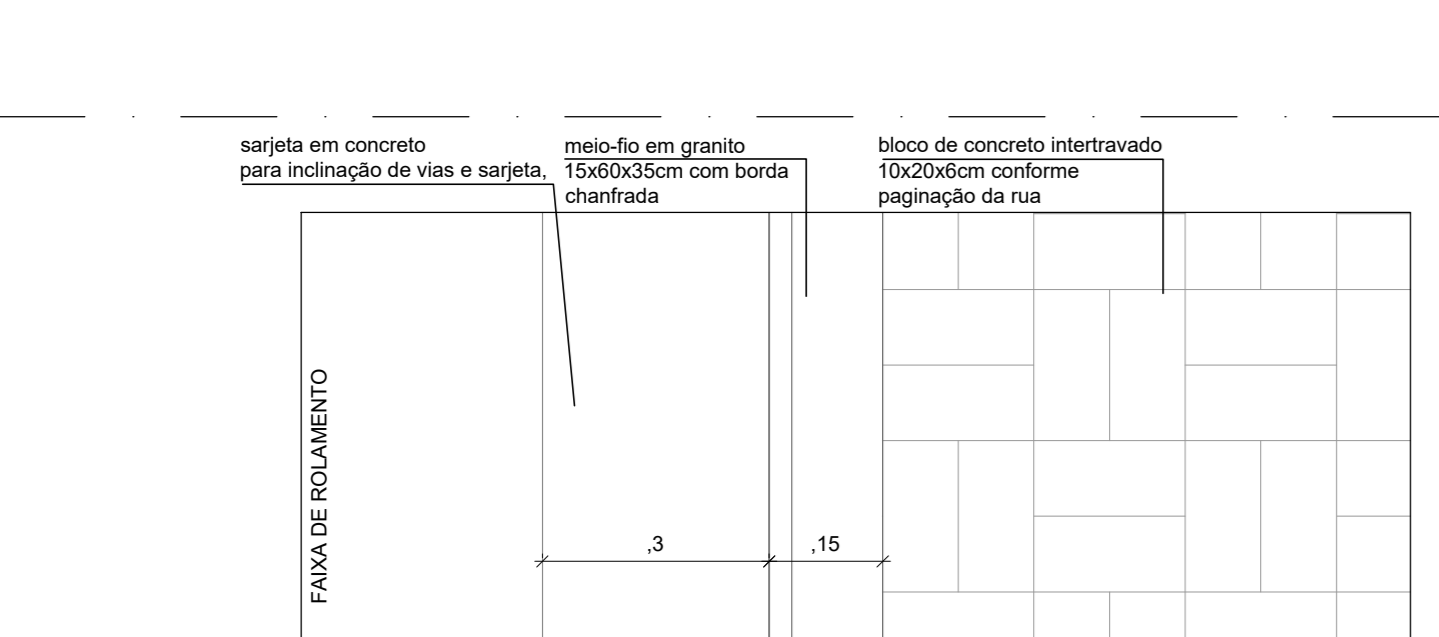


04 DETALHE 101 - PLANTA BAIXA - MEIO FIO  
ESCALA 1/10

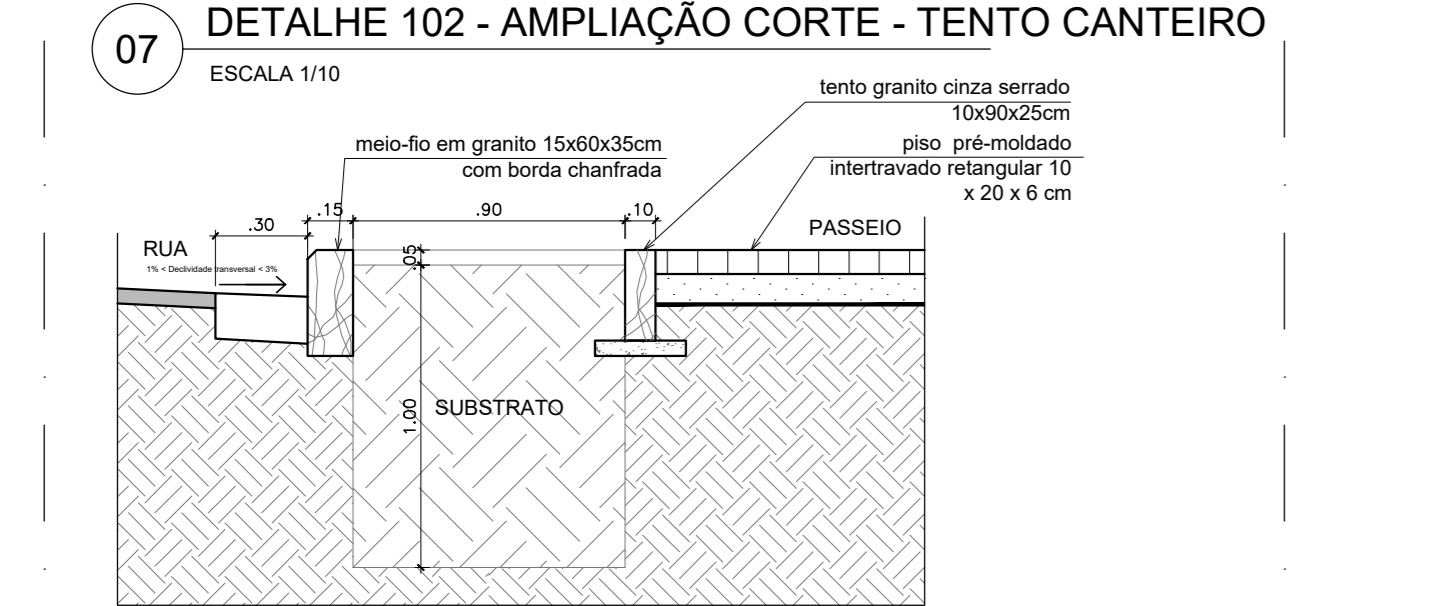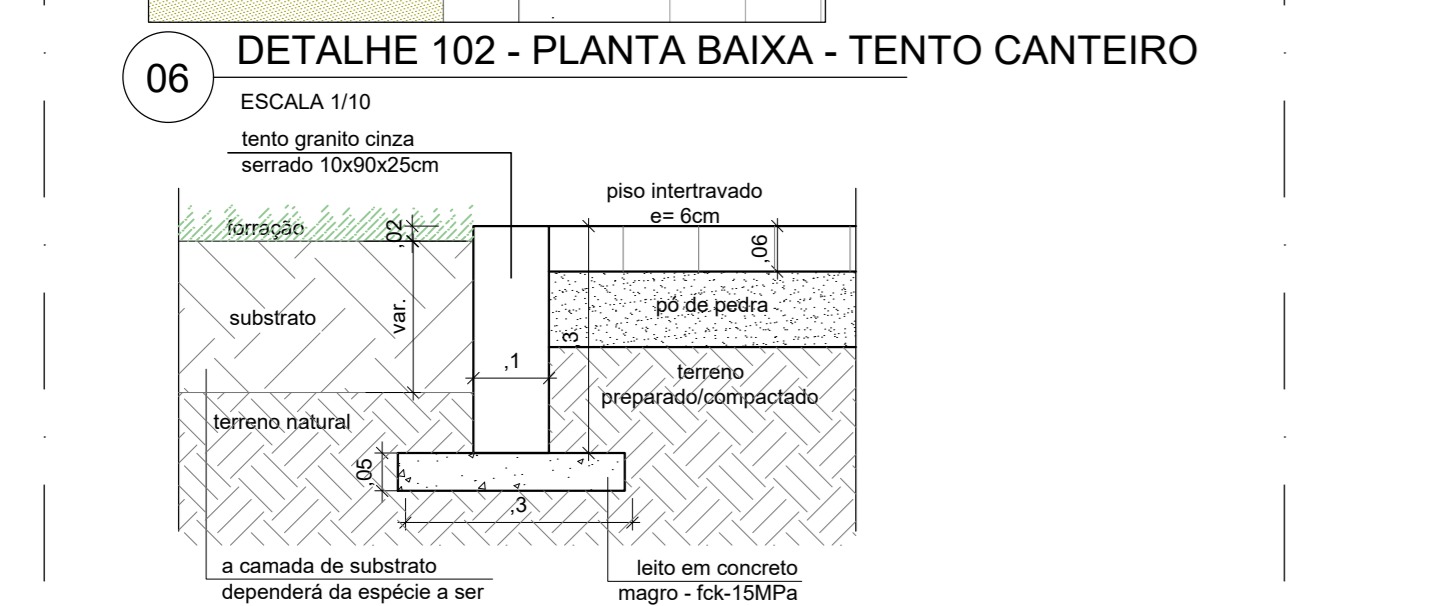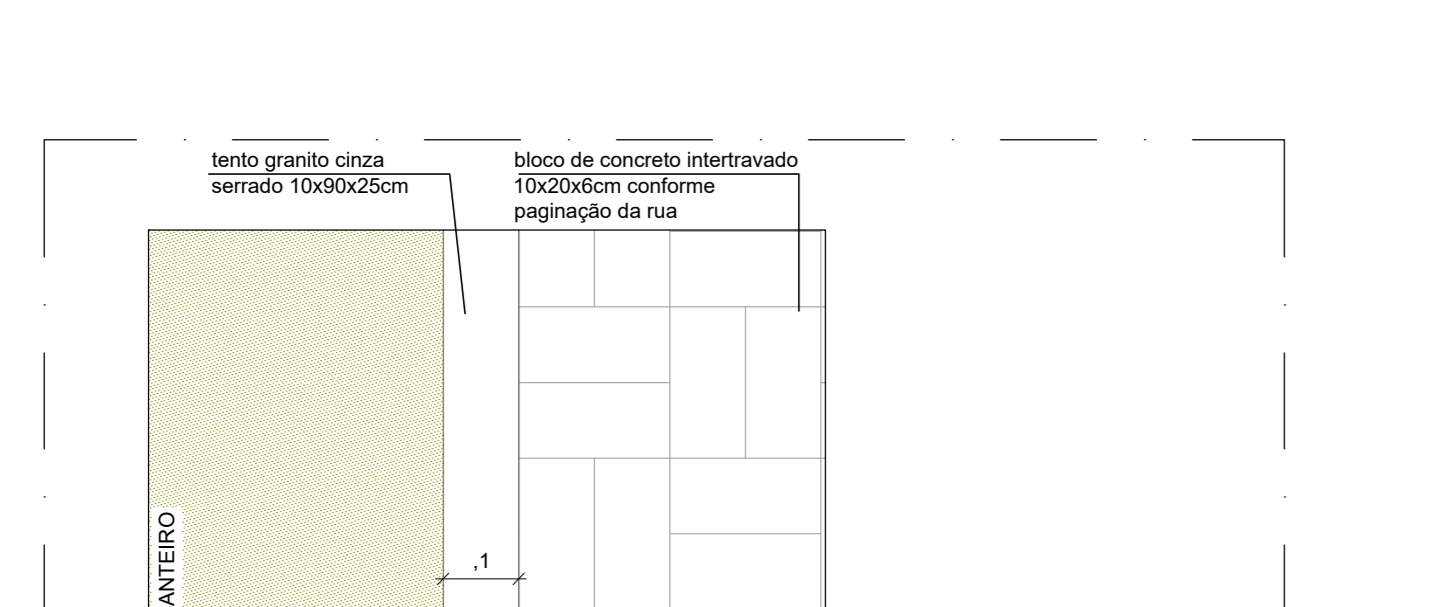


06 DETALHE 102 - PLANTA BAIXA - TENTO CANTEIRO  
ESCALA 1/10


08 DETALHE 102 - CORTE - CANTEIRO  
ESCALA 1/25

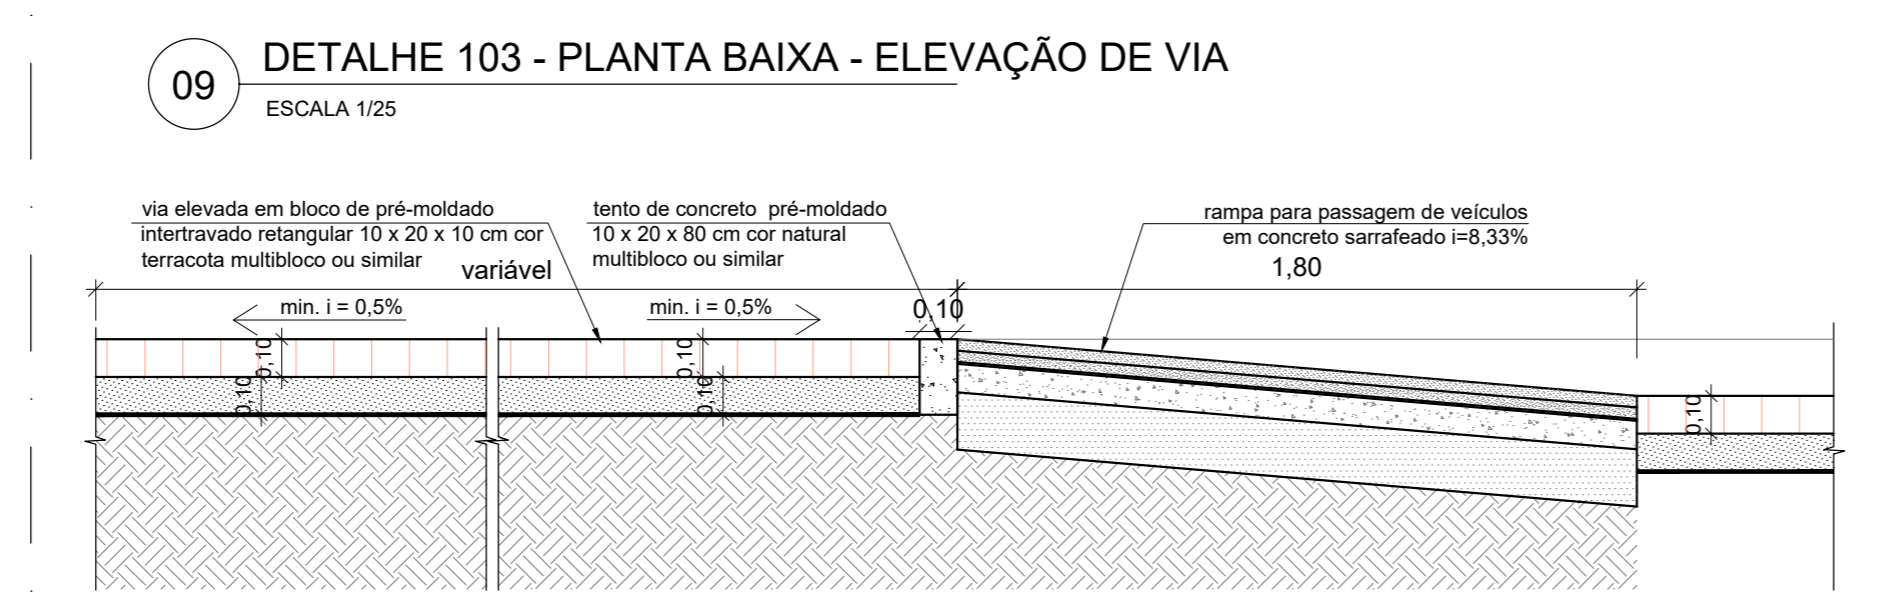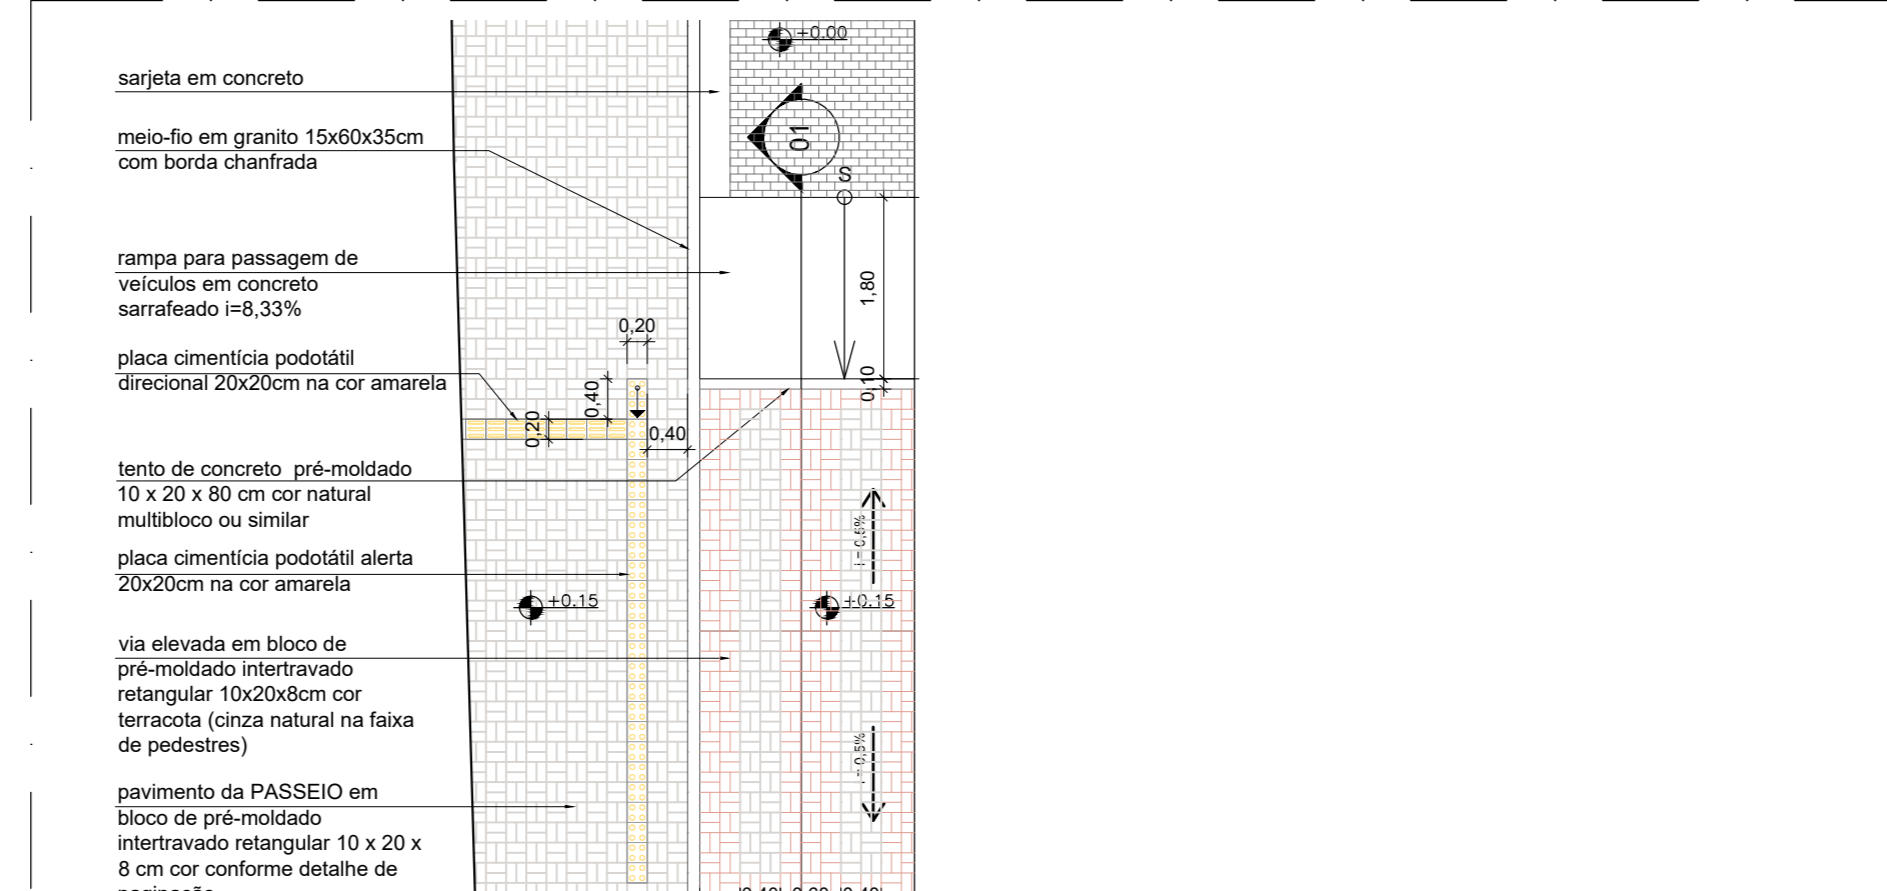

09 DETALHE 103 - PLANTA BAIXA - ELEVAÇÃO DE VIA  
ESCALA 1/25






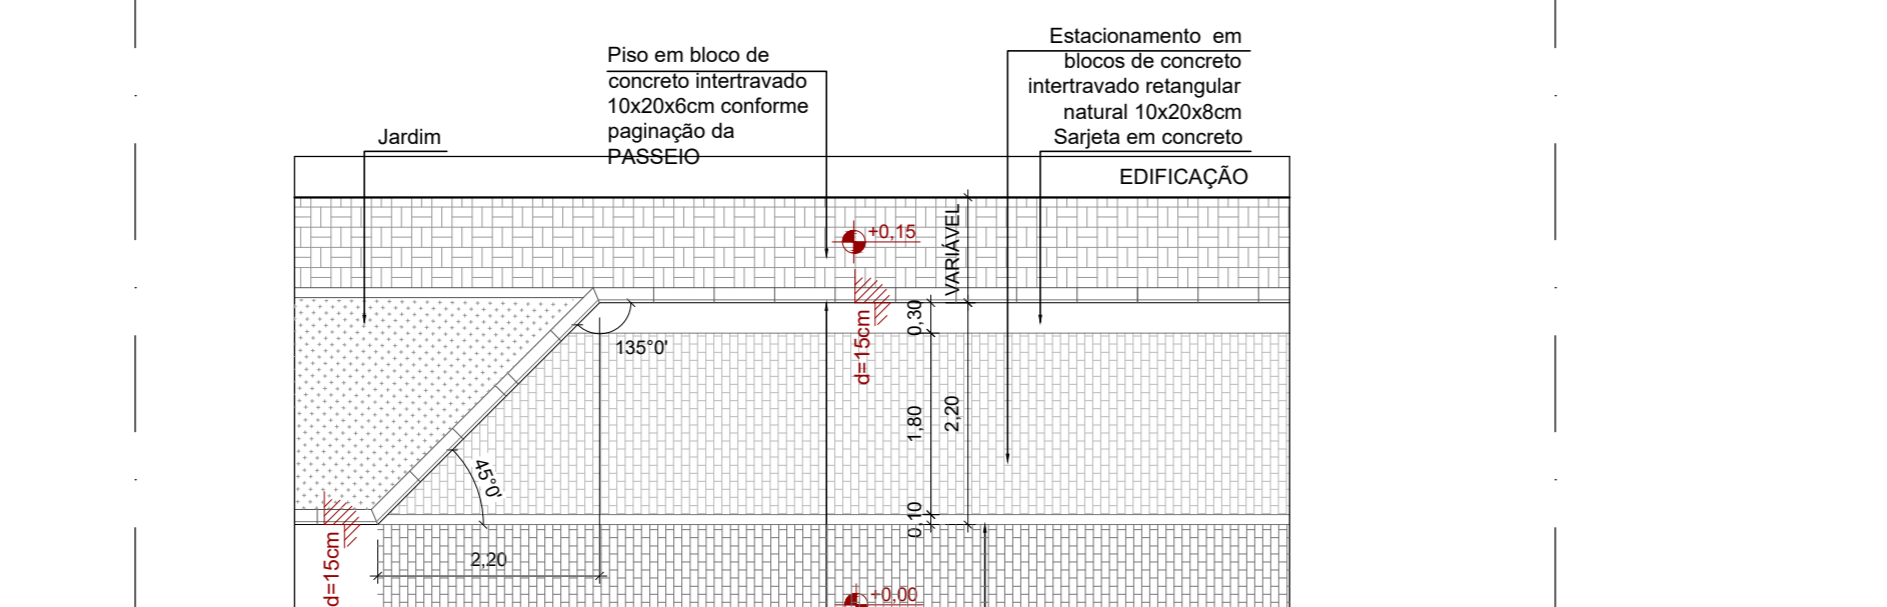


10 DETALHE 103 - CORTE - ELEVAÇÃO DE VIA  
ESCALA 1/25

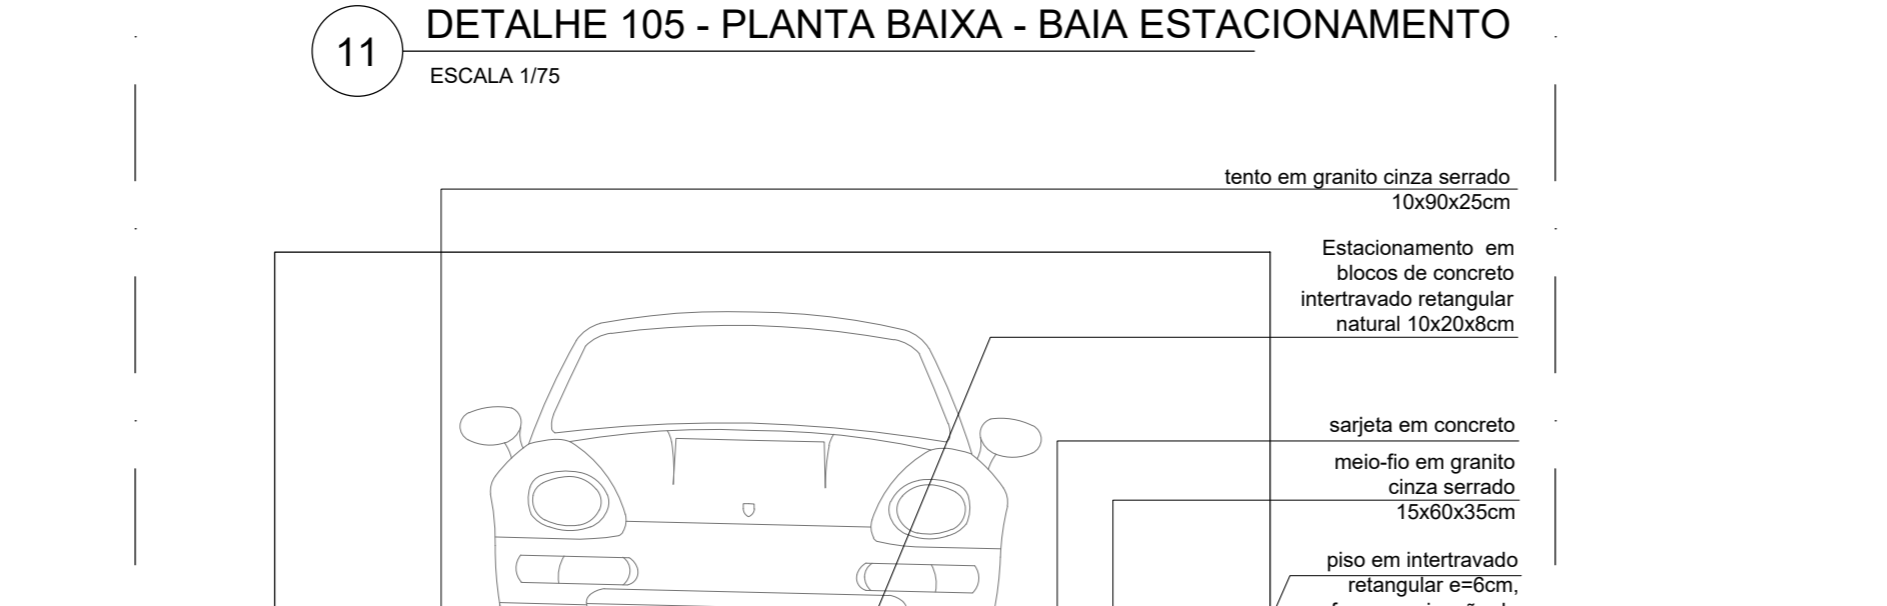





11 DETALHE 105 - PLANTA BAIXA - BAIA ESTACIONAMENTO  
ESCALA 1/75

12 DETALHE 105 - CORTE - BAIA ESTACIONAMENTO  
ESCALA 1/25

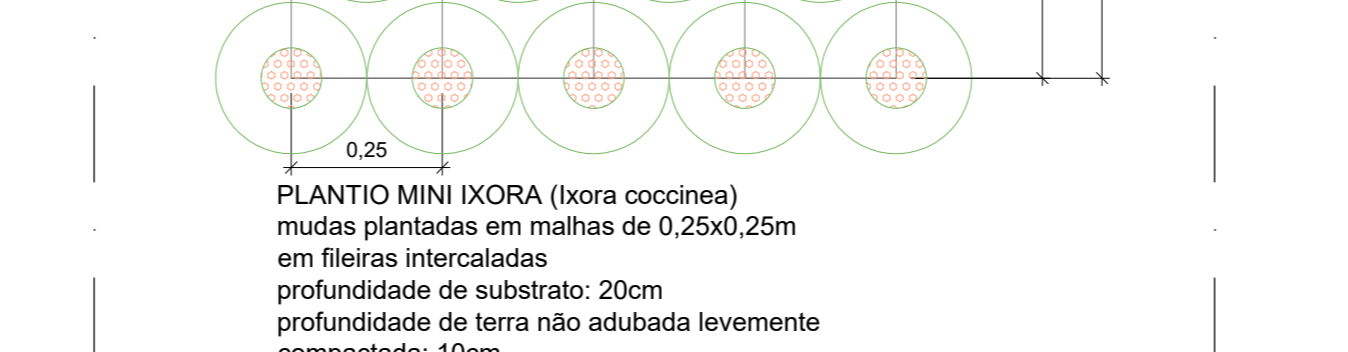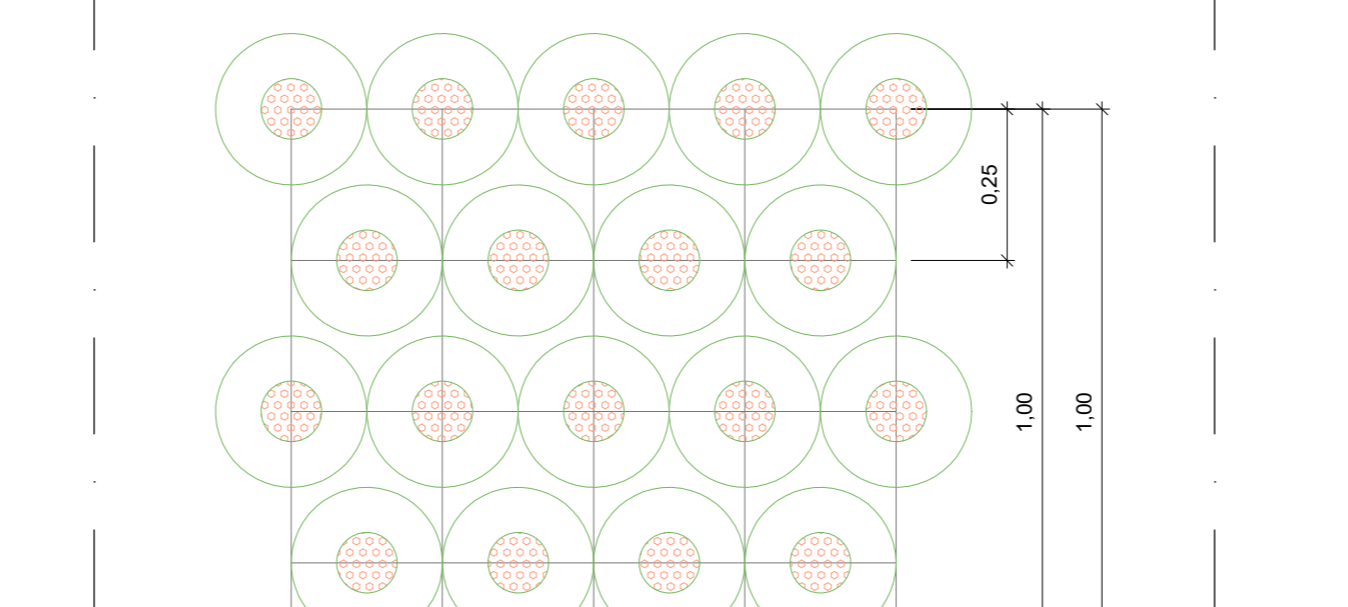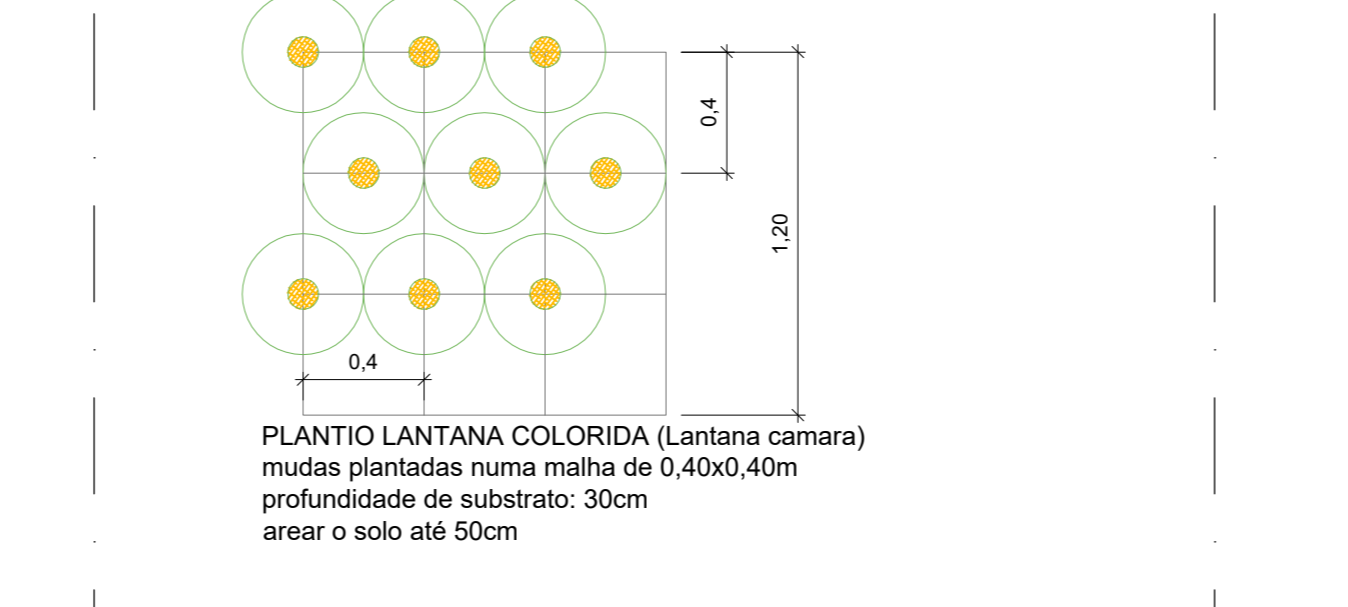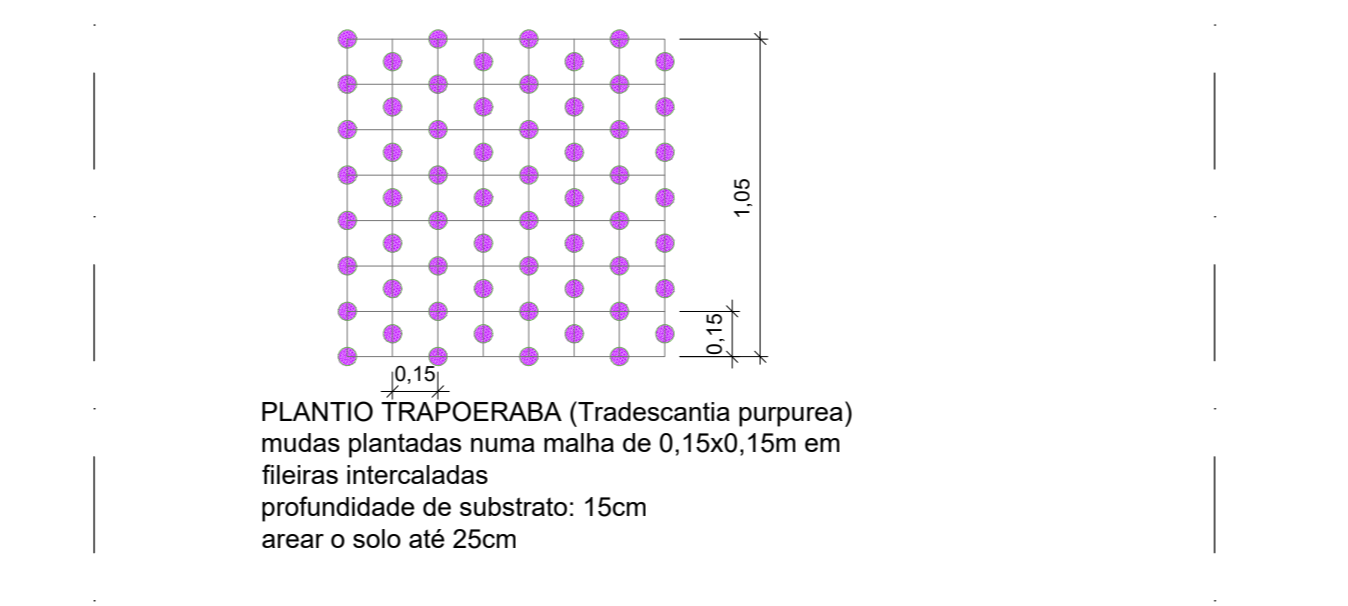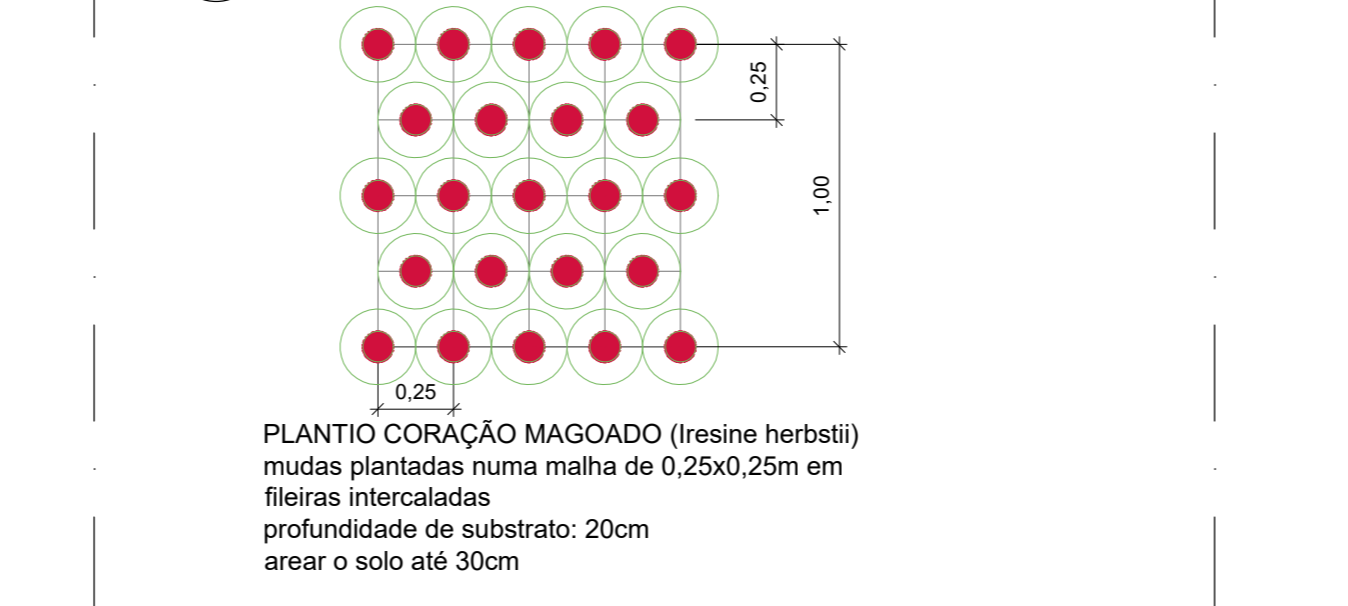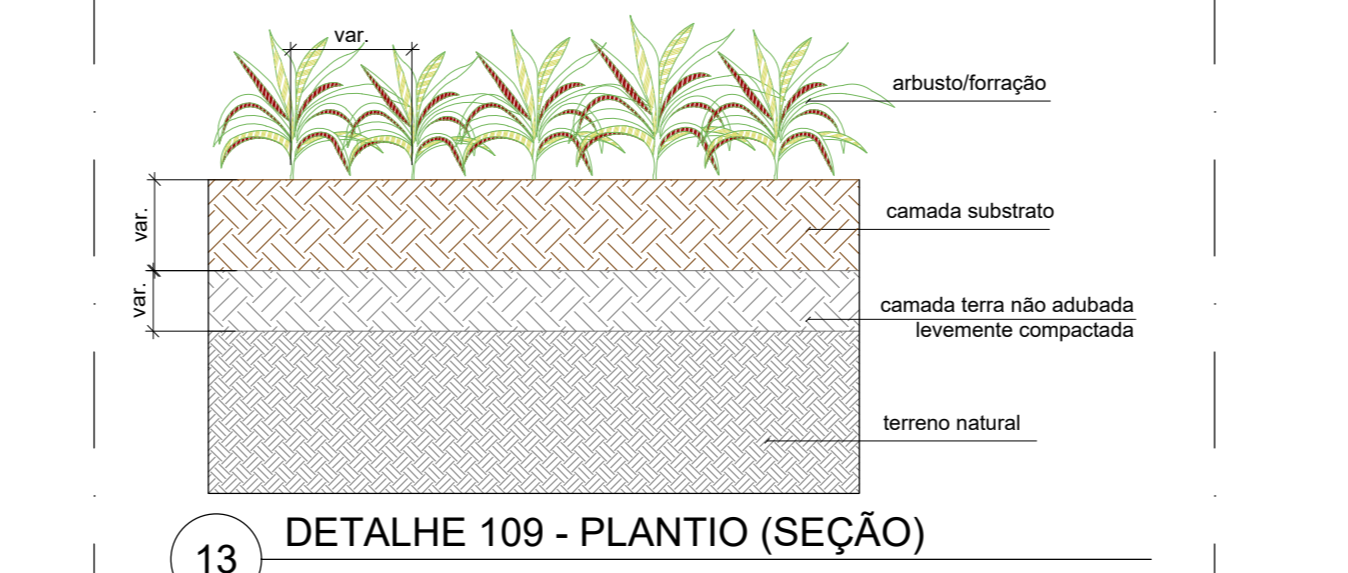

13 DETALHE 109 - PLANTIO (SEÇÃO)  
ESCALA 1/25

14 DETALHE 109 - PLANTIO (PLANTA BAIXA)  
ESCALA 1/25

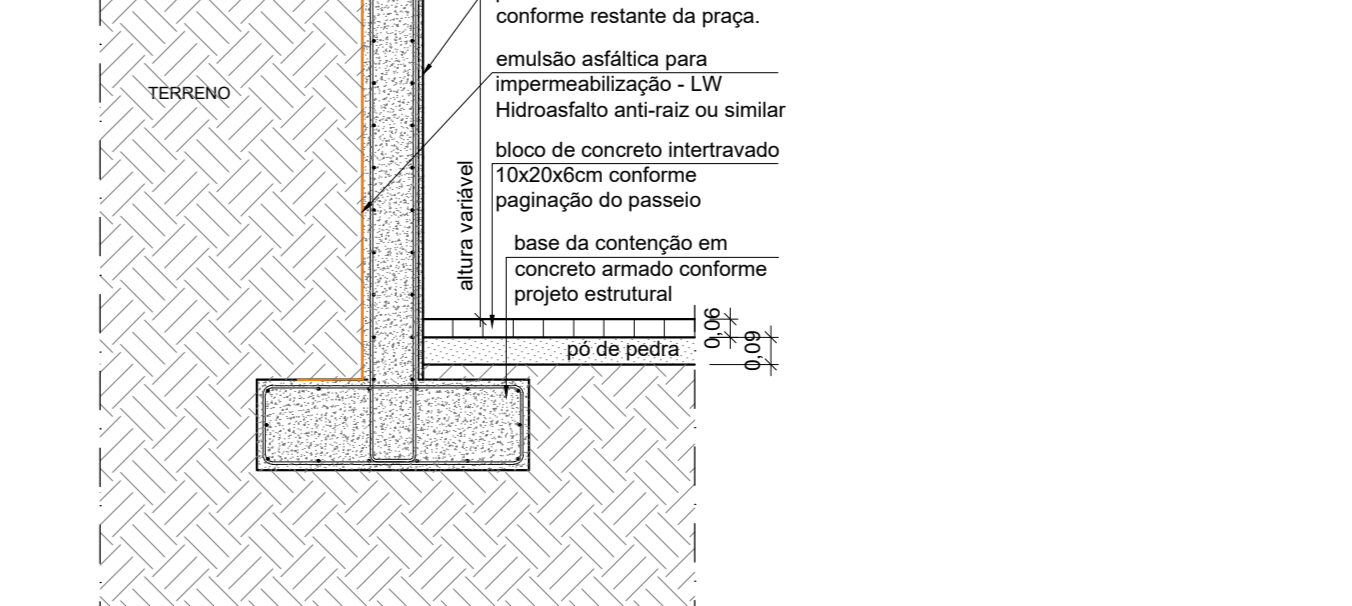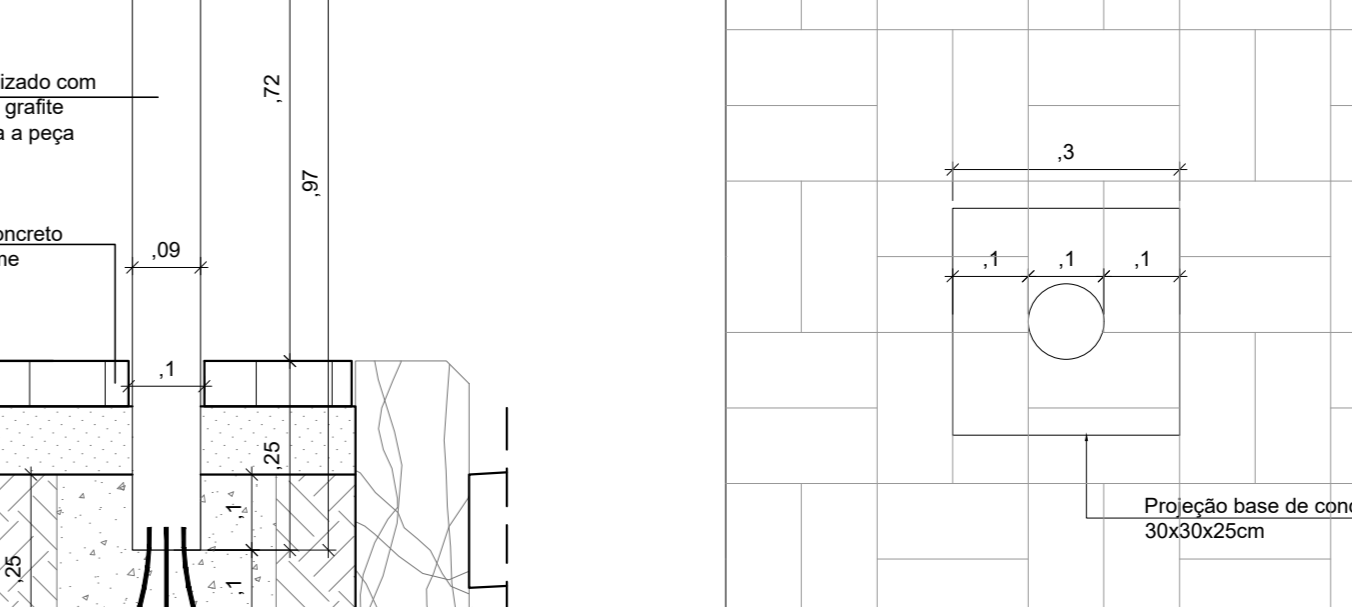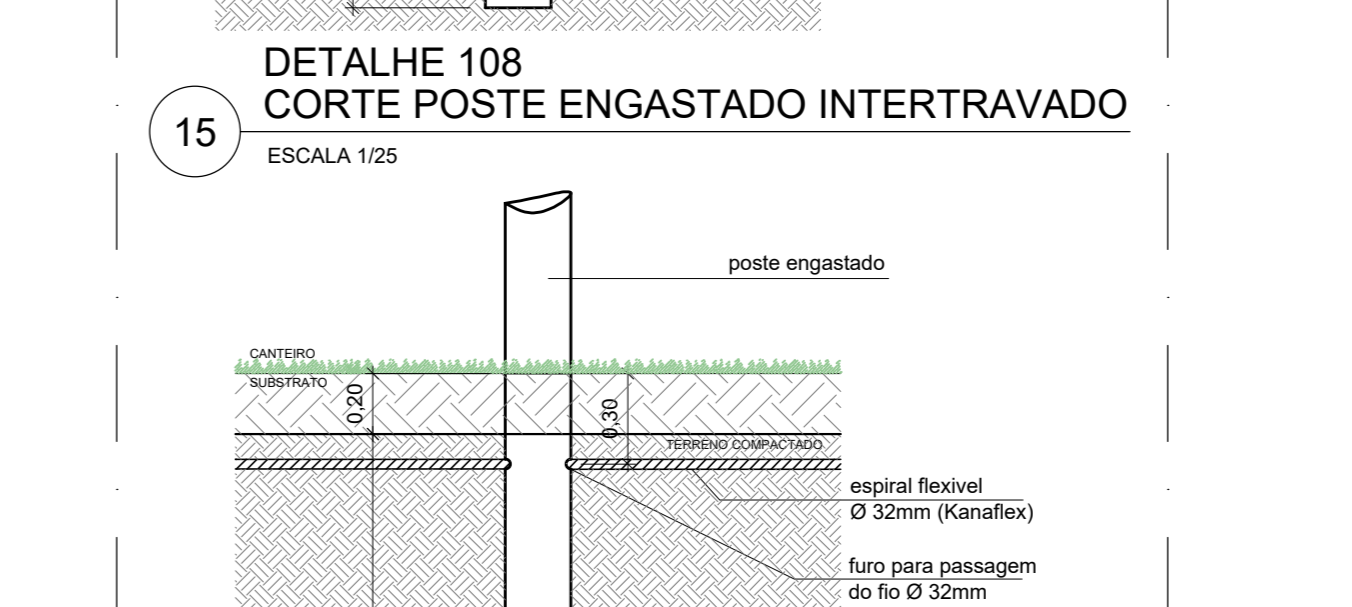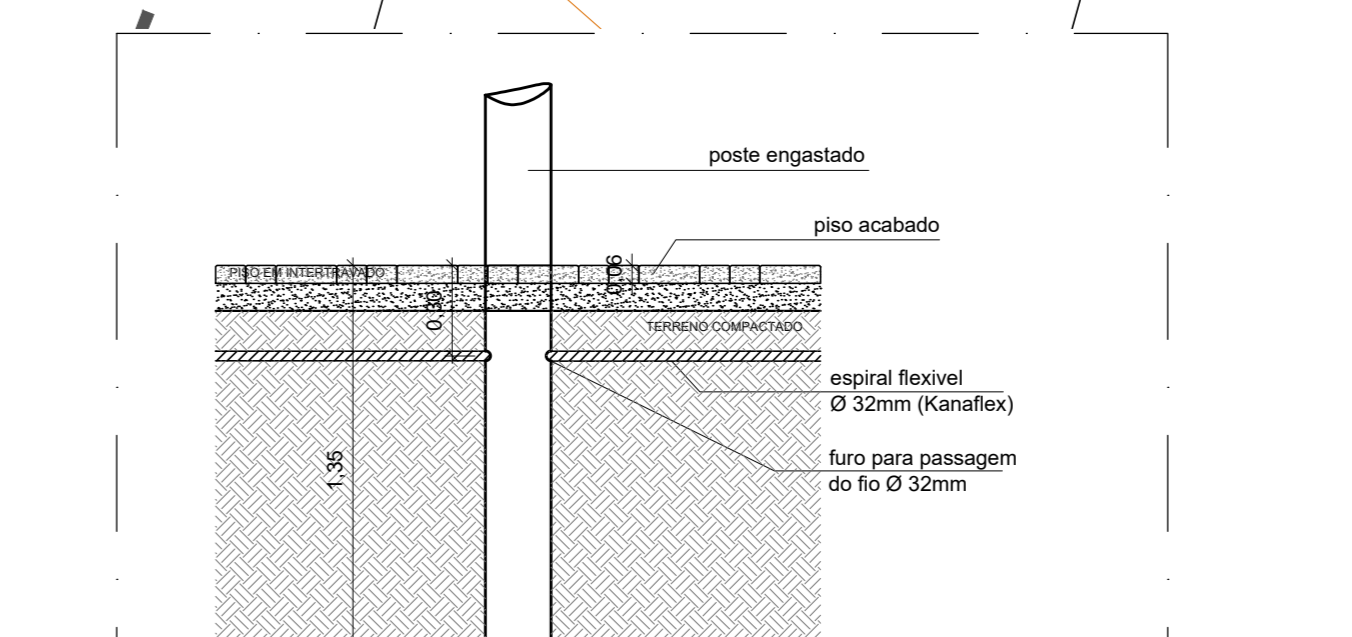

15 DETALHE 108 - CORTE POSTE ENGASTADO INTERTRAVADO  
ESCALA 1/25

16 DETALHE 108 - CORTE POSTE ENGASTADO CANTEIRO  
ESCALA 1/25

17 DETALHE 107 - CORTE BASE BALIZADOR  
ESCALA 1/10

18 DETALHE 107 - PLANTA BAIXA - BALIZADOR  
ESCALA 1/10

19 DETALHE 110 - SEÇÃO CONTENÇÃO PRAÇA DOMINGOS MARINHO  
ESCALA 1/25

20 DETALHE 110 - SEÇÃO CONTENÇÃO PRAÇA DOMINGOS MARINHO  
ESCALA 1/25