


02 CORTE TRANSVERSAL TRECHO 1
ESCALA 1/100



Cores Disponíveis para Pisos

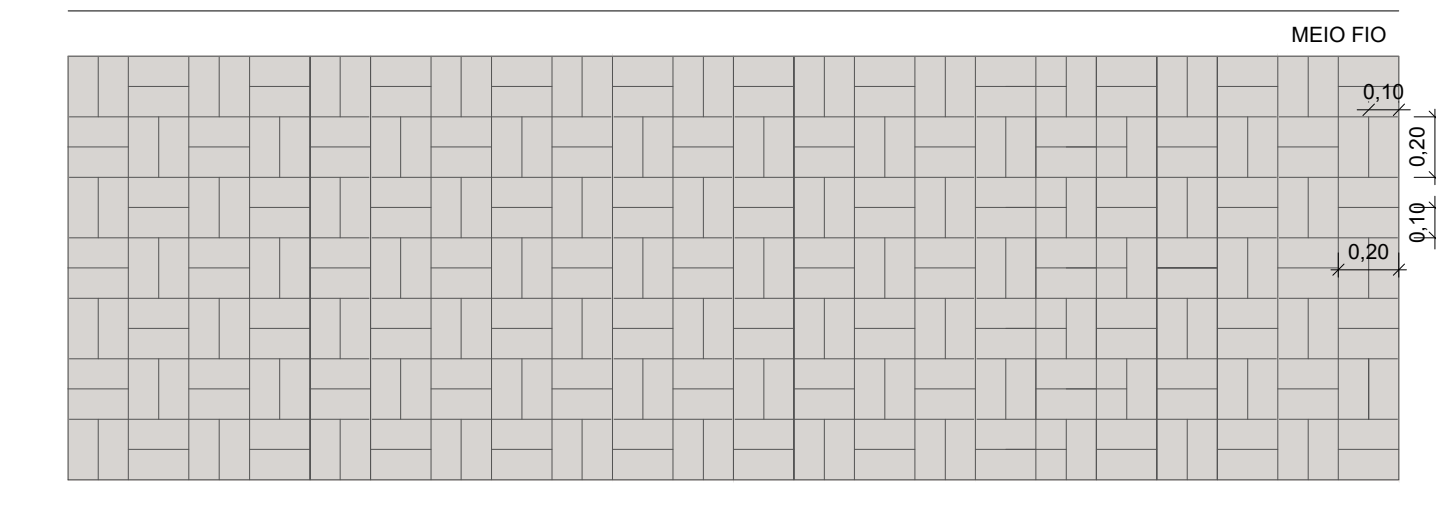

03 AMPLIAÇÃO DA PAGINAÇÃO DO PISO DAS PASSEIOS
ESCALA 1/25

LOCALIZAÇÃO



LEGENDAS

PAISAGISMO

- VEG. ARBUSTIVA - Cambará (Lantana Camara)
- VEG. ARBUSTIVA - Mini Ixora (Ixora Coccinea "compacta")
- VEG. ARBUSTIVA - Tradescantia (Tradescantia purpurea)
- VEG. ARBUSTIVA - Coração Magoado (Iresine herbstii)

ILUMINAÇÃO

- POSTE DE CONCRETO EXISTENTE

MOBILIÁRIO

- BALIZADOR
- BANCO
- LIXEIRA
- LIXEIRAS SELETIVAS
- REBAIXO EM MEIO-FIO PARA ACESSO A GARAGEM

PAGINAÇÃO DE PISO

- BLOCO DE CONCRETO INTERTRAVADO 10X20X10CM NA COR GRÁFITE
- BLOCO DE CONCRETO INTERTRAVADO 10X20X10CM NA COR NATURAL
- BLOCO DE CONCRETO INTERTRAVADO 10X20X10CM NA COR TERRACOTA
- BLOCO DE CONCRETO INTERTRAVADO 10X20X10CM NA COR BEGE
- CONCRETO PIGMENTADO

INSTALAÇÕES

- CAIXA PLUVIAL - 1.20X1.12m VERIFICAR MEDIDA IN LOCO
- CAIXA REGISTRO - 16. 141x16 VERIFICAR MEDIDA IN LOCO
- CAIXA CEDAE - 40X25cm VERIFICAR MEDIDA IN LOCO
- PVA - Ø60cm VERIFICAR MEDIDA IN LOCO
- PVE - Ø80cm VERIFICAR MEDIDA IN LOCO
- CAIXA DE TELEFONE - 48X18cm E 30X30cm VERIFICAR MEDIDA IN LOCO
- CAIXA DE ELÉTRICA - 50X50cm, 55X55cm E 65X140cm VERIFICAR MEDIDA IN LOCO

RELAÇÃO DE DETALHES:

MEIO-FIO DE TENTOS	101_PIR_EP_R_BARAO_MEIO FIO DE TENTOS_R01
MEIO-FIO DE TENTOS CANTEIRO	102_PIR_EP_R_BARAO_MEIO FIO E TENTOS CANTEIRO_R01
TRAFIC CALMING	103_PIR_EP_R_BARAO_TRAFFIC CALMING_R01
RAPIRA DE ACESSO A GARAGEM	104_PIR_EP_R_BARAO_RAPIRA GARAGEM_R01
VAGAS E PAGINAÇÃO DE PASSEIO	105_PIR_EP_R_BARAO_VAGAS E PAG PASSEIO_R01
BANCOS	106_PIR_EP_R_BARAO_BANCO_R01
BALIZADOR	107_PIR_EP_R_BARAO_BALIZADOR_R01
POSTE ENGASTADO	108_PIR_EP_R_BARAO_POSTE ENGASTADO_R01
DETALHE PLANTIO	109_PIR_EP_R_BARAO_PLANTIO_R01


NOTAS

- 1 - CONSULTAR METRICO
- 2 - MEDIDAS A SEREM CONFERIDAS NO LOCAL
- 3 - REVERIFICAR DIMENSÕES DO PROJETO PROJETO 195 - PAV - RUA BARÃO DE PIRAI - REV01
- 4 - REVERIFICAR DIMENSÕES DE PROJETO PROJETO 195 - PAV - RUA BARÃO DE PIRAI - REV01
PROJETO:	RUA BARÃO DE PIRAI
TÍTULO:	PLANTA TRECHO 1
DISCIPLINA:	URBANISMO E PAISAGISMO
Nº DO ARQUIVO:	002
PROJETA:	Claudio
ESC:	indicada
EXECUTOR:	CLAUDIO GONÇALVES CAU: 438958-7
REVISÃO:	R03
PROJETA:	Claudio
ESC:	indicada
FOLHA Nº:	002
DATA:	15/06/2023


01 PLANTA TRECHO 1
ESCALA 1/100

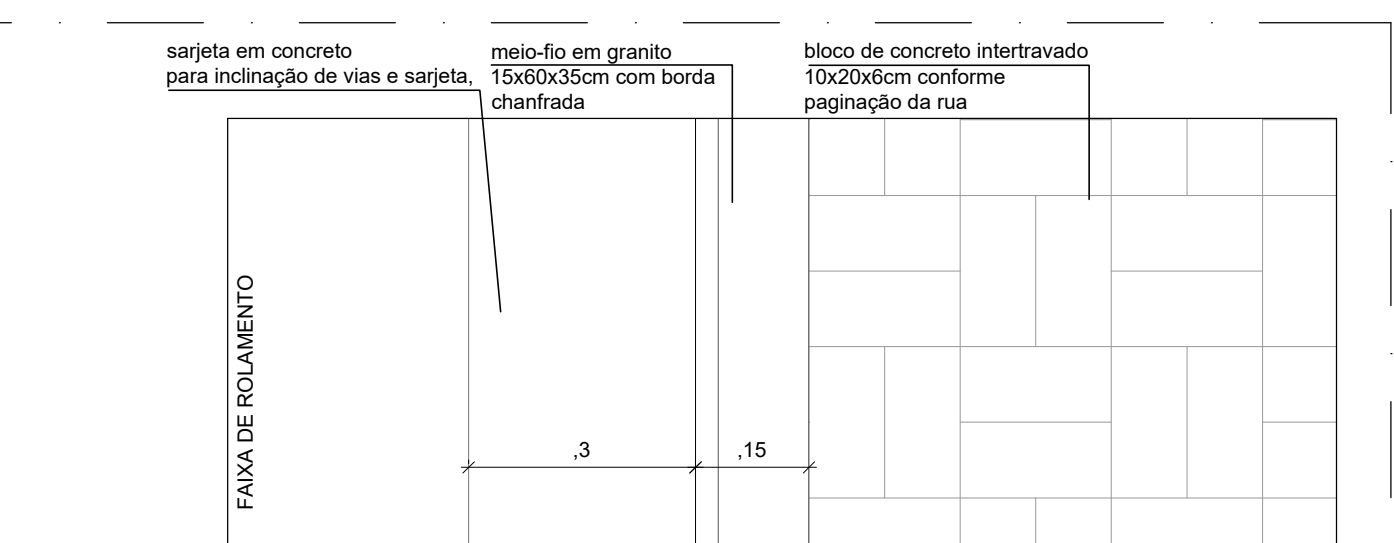


04 DETALHE 101 - PLANTA BAIXA - MEIO FIO
ESCALA 1/10

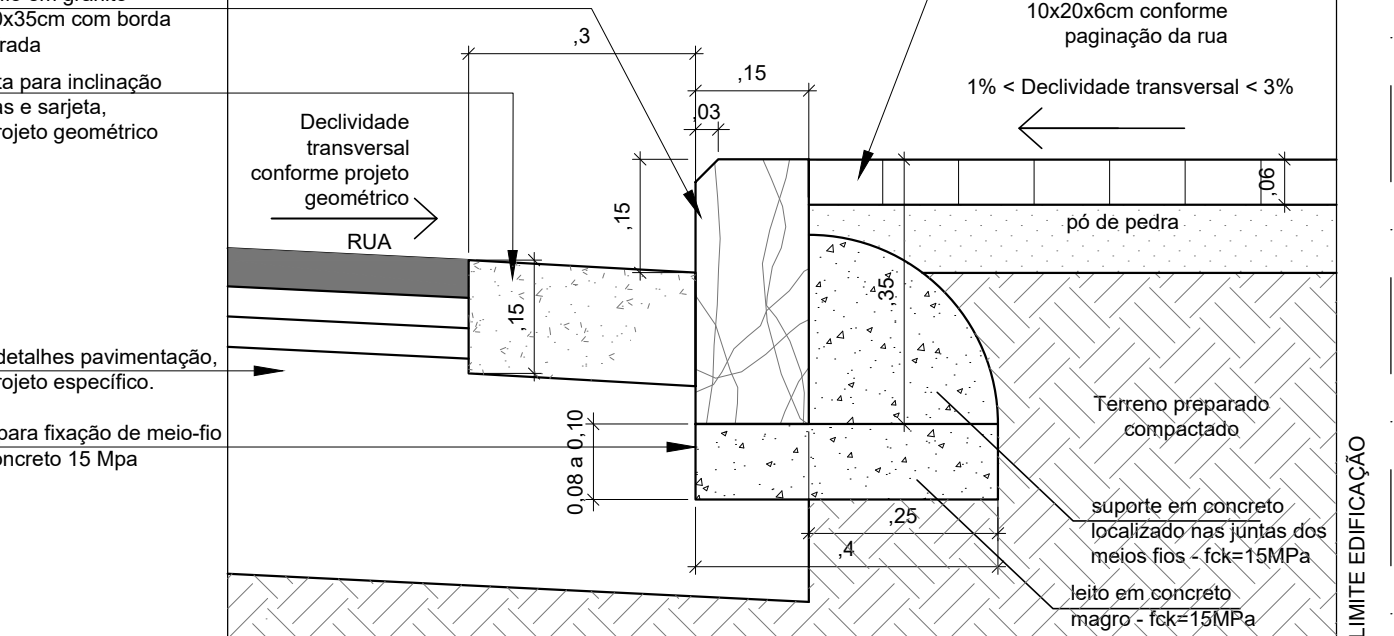


05 DETALHE 101 - CORTE - MEIO FIO
ESCALA 1/10

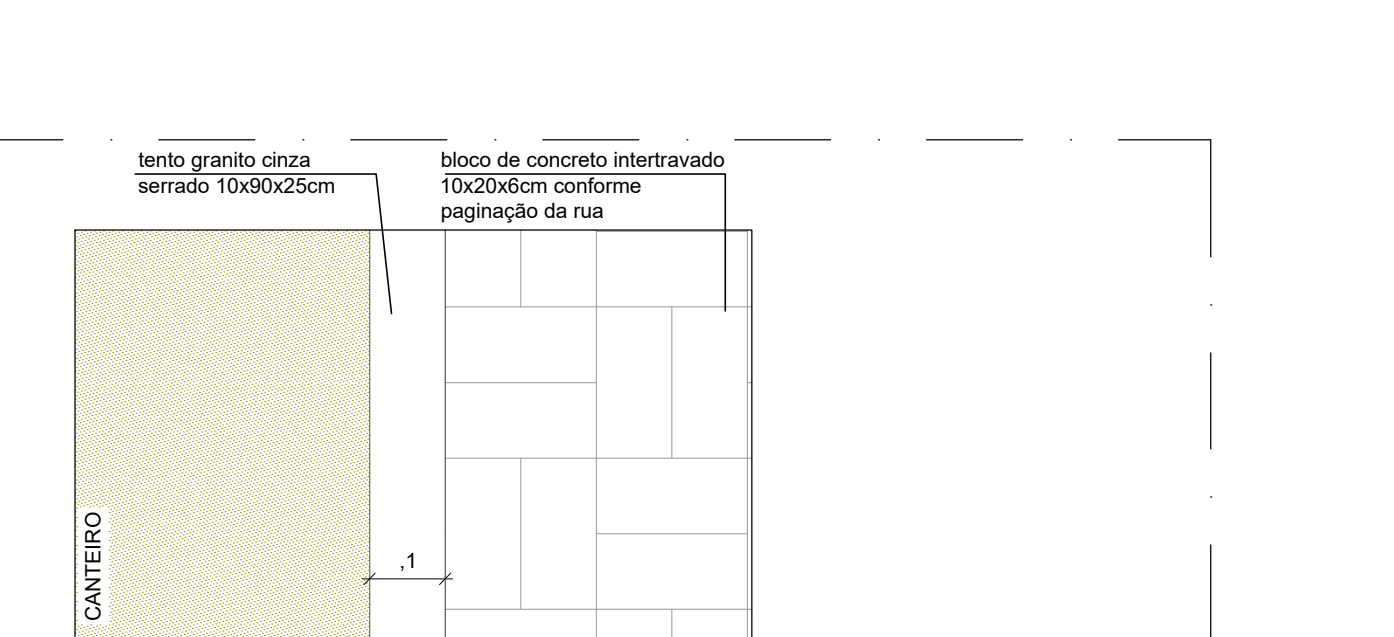


06 DETALHE 102 - PLANTA BAIXA - TENTO CANTEIRO
ESCALA 1/10

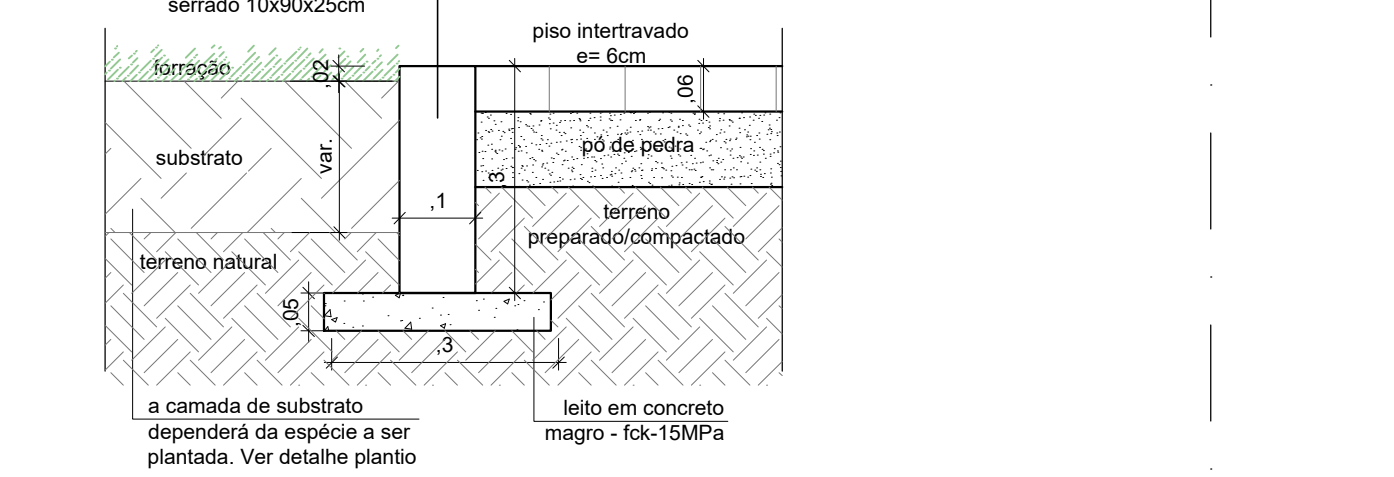


07 DETALHE 102 - AMPLIAÇÃO CORTE - TENTO CANTEIRO
ESCALA 1/10

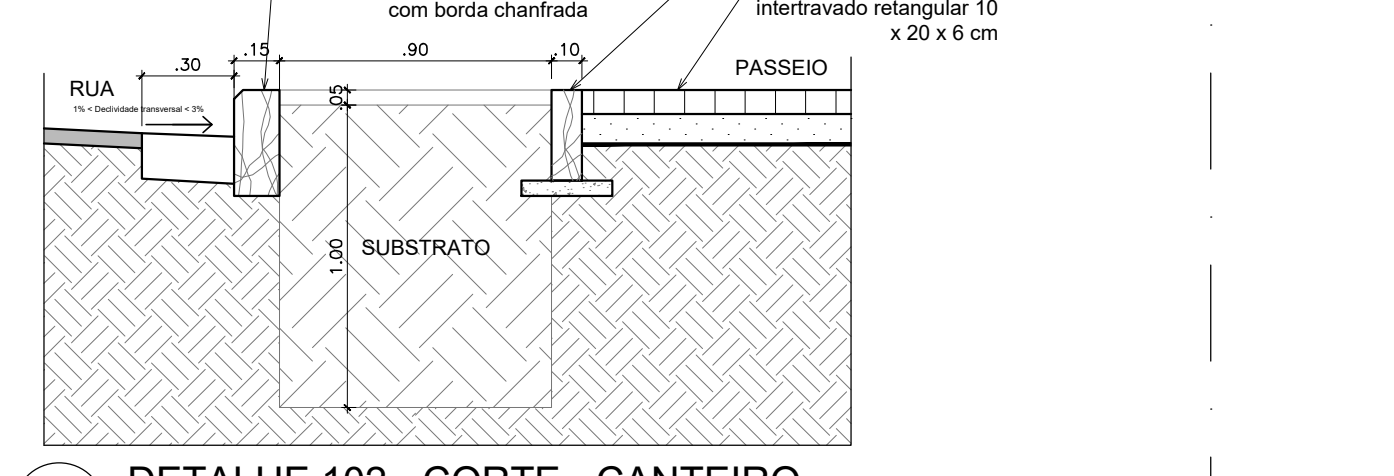


08 DETALHE 102 - CORTE - CANTEIRO
ESCALA 1/25

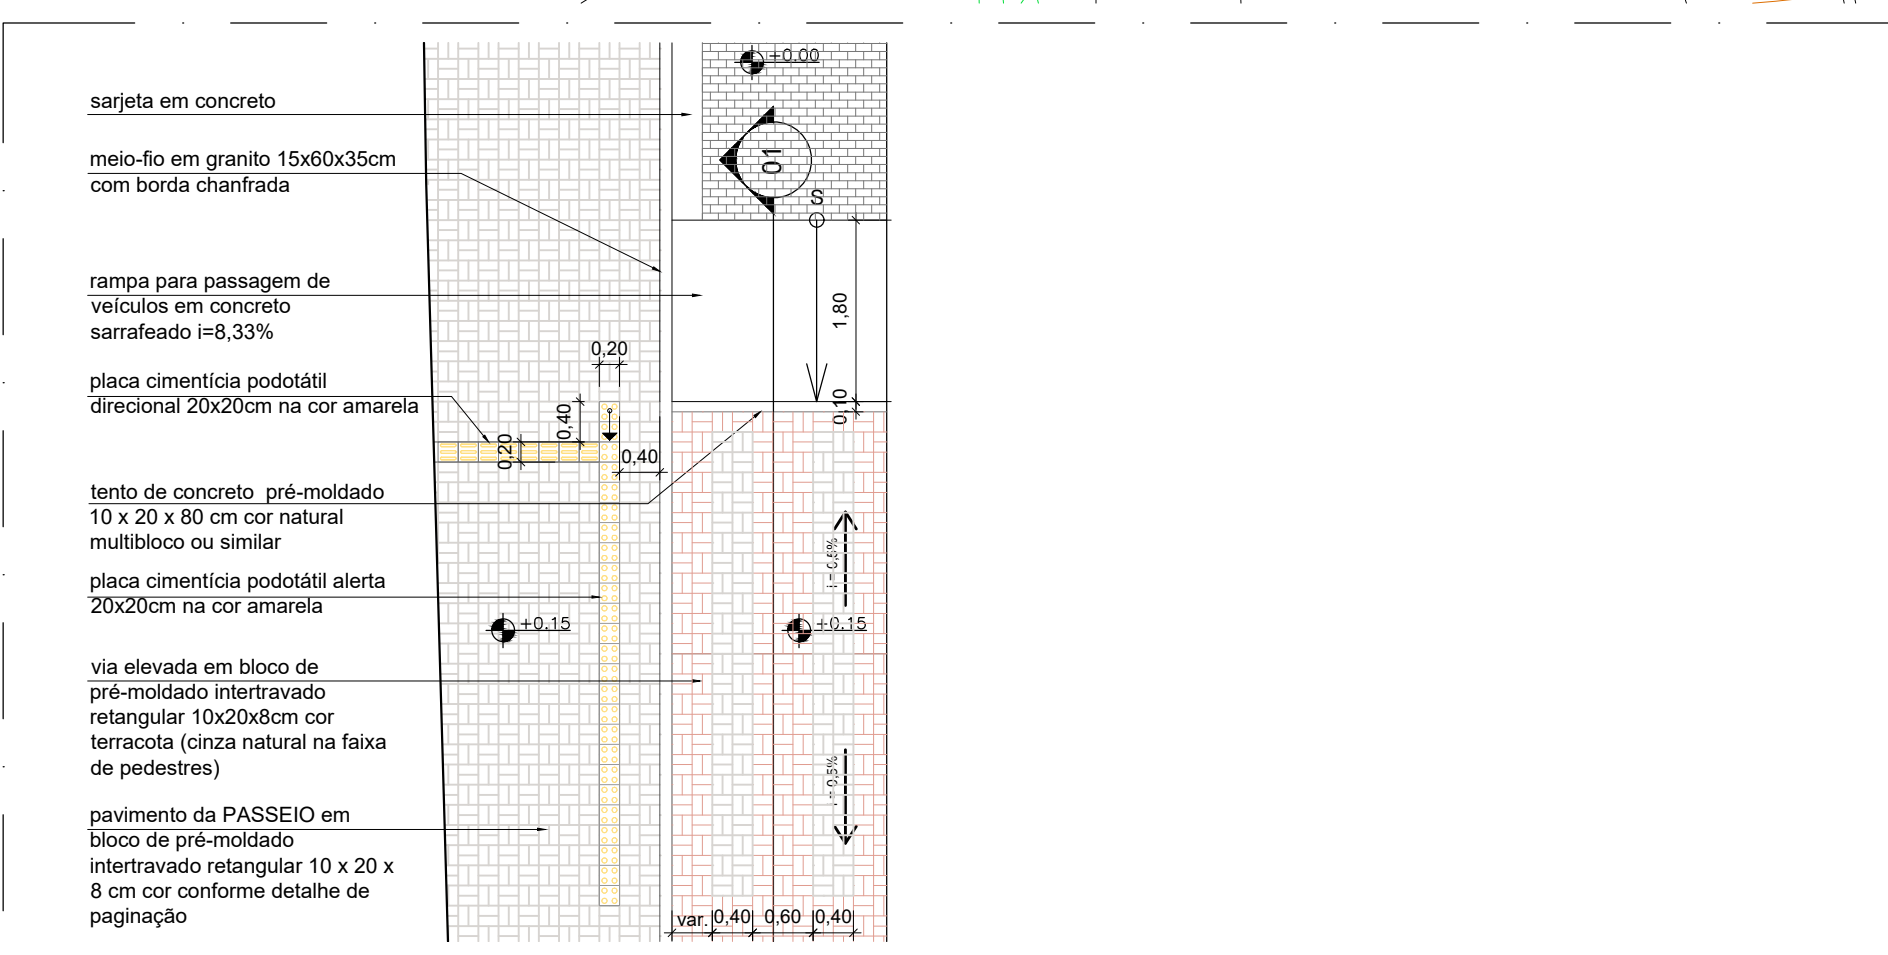


09 DETALHE 103 - PLANTA BAIXA - ELEVACÃO DE VIA
ESCALA 1/25

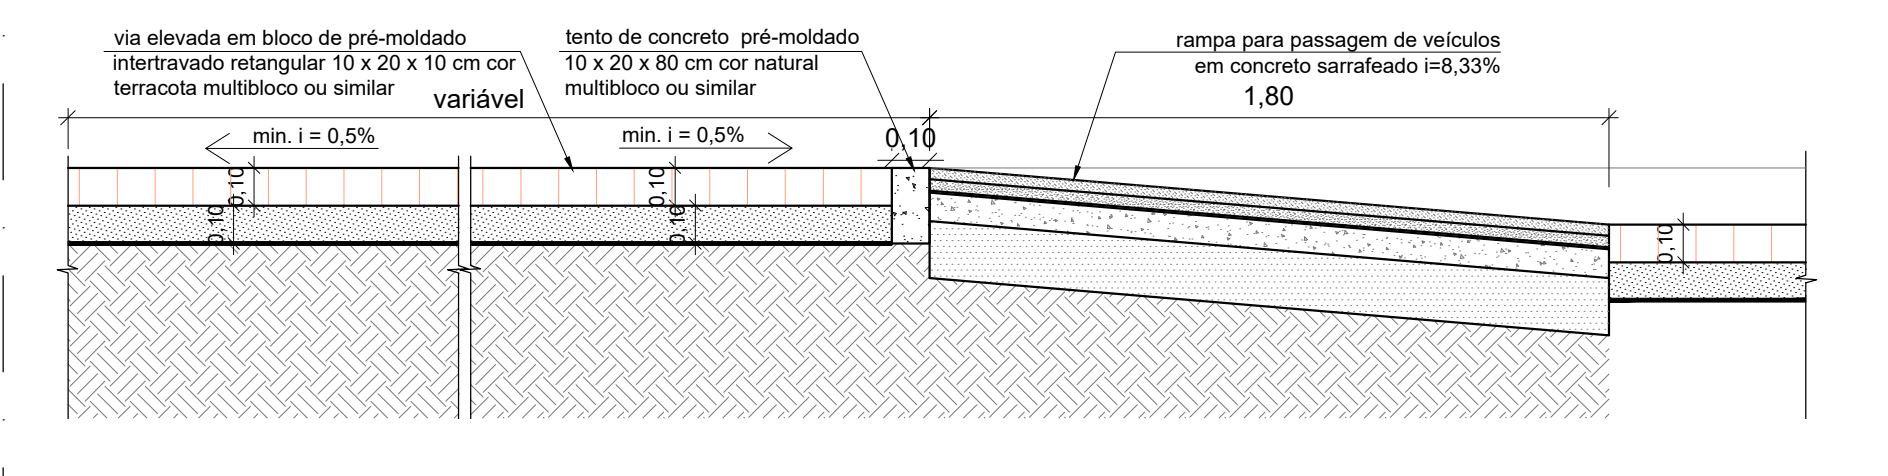


10 DETALHE 103 - CORTE - ELEVACÃO DE VIA
ESCALA 1/20

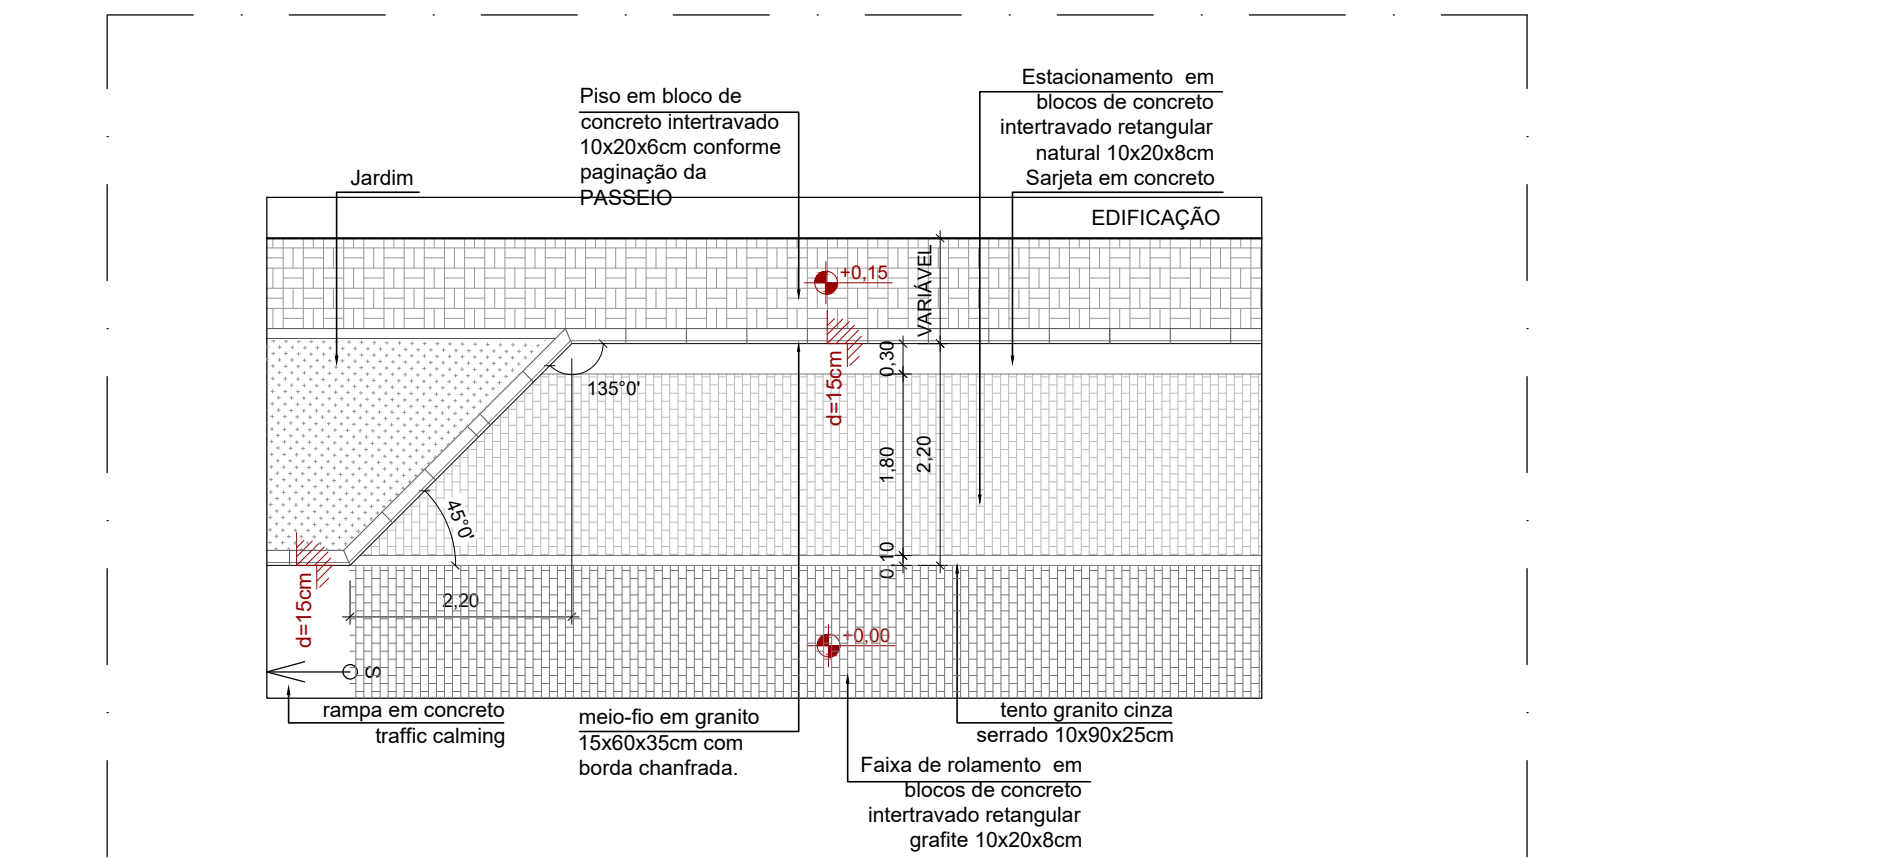


11 DETALHE 105 - PLANTA BAIXA - BAI A ESTACIONAMENTO
ESCALA 1/75

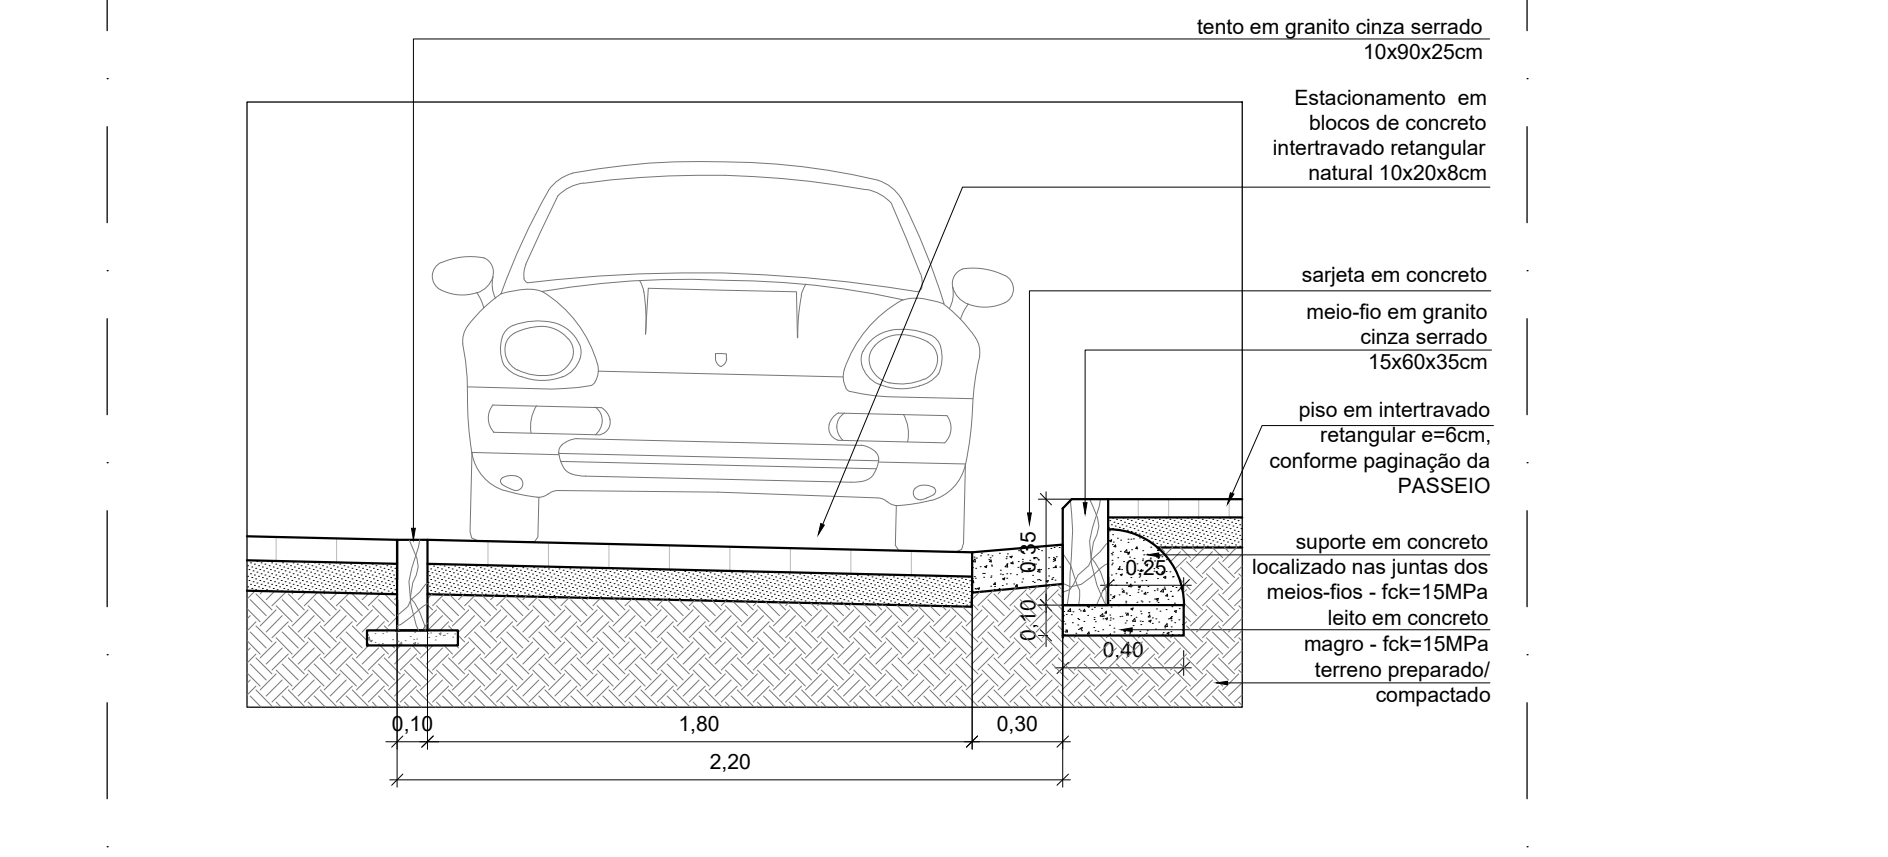


12 DETALHE 105 - CORTE - BAI A ESTACIONAMENTO
ESCALA 1/25

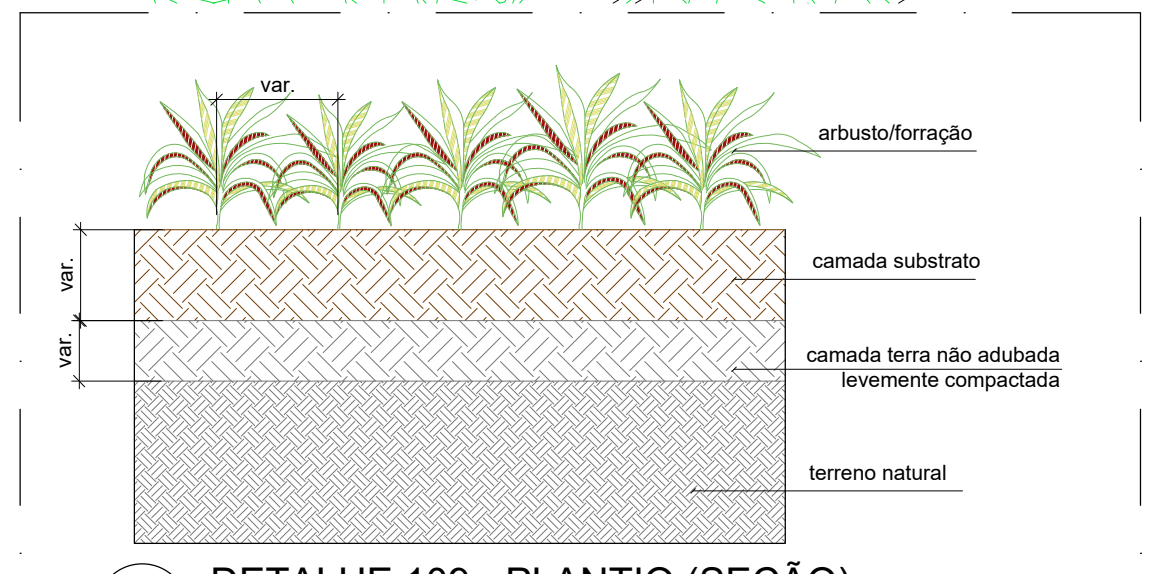


13 DETALHE 109 - PLANTIO (SEÇÃO)
ESCALA 1/25

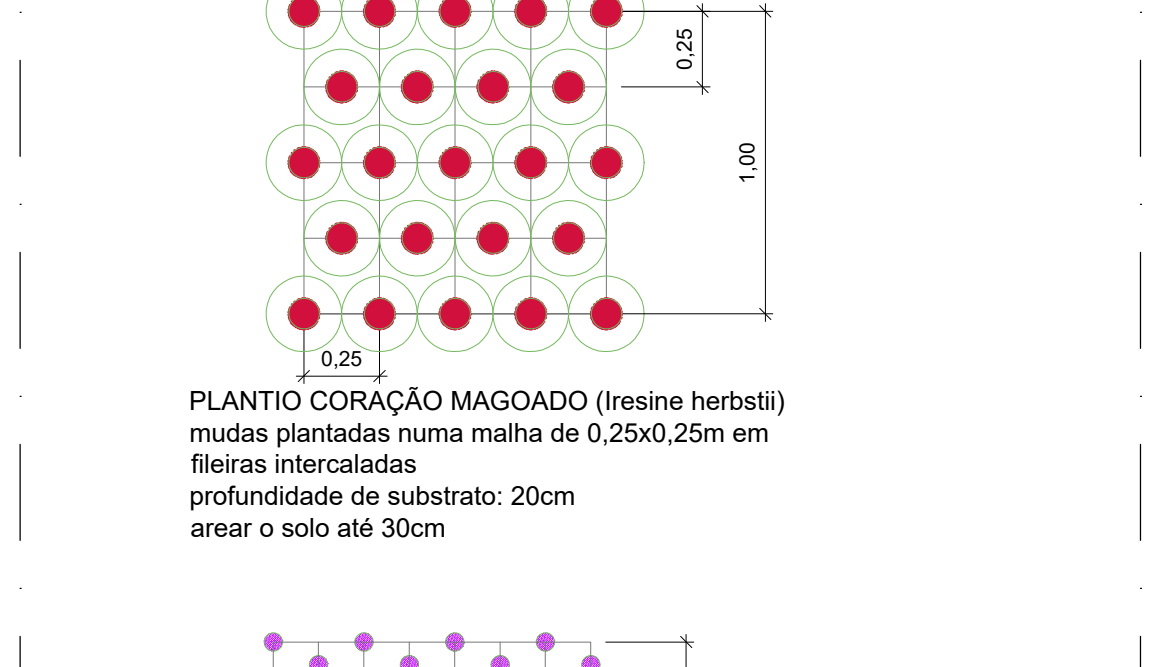


14 DETALHE 109 - PLANTIO (PLANTA BAIXA)
ESCALA 1/25

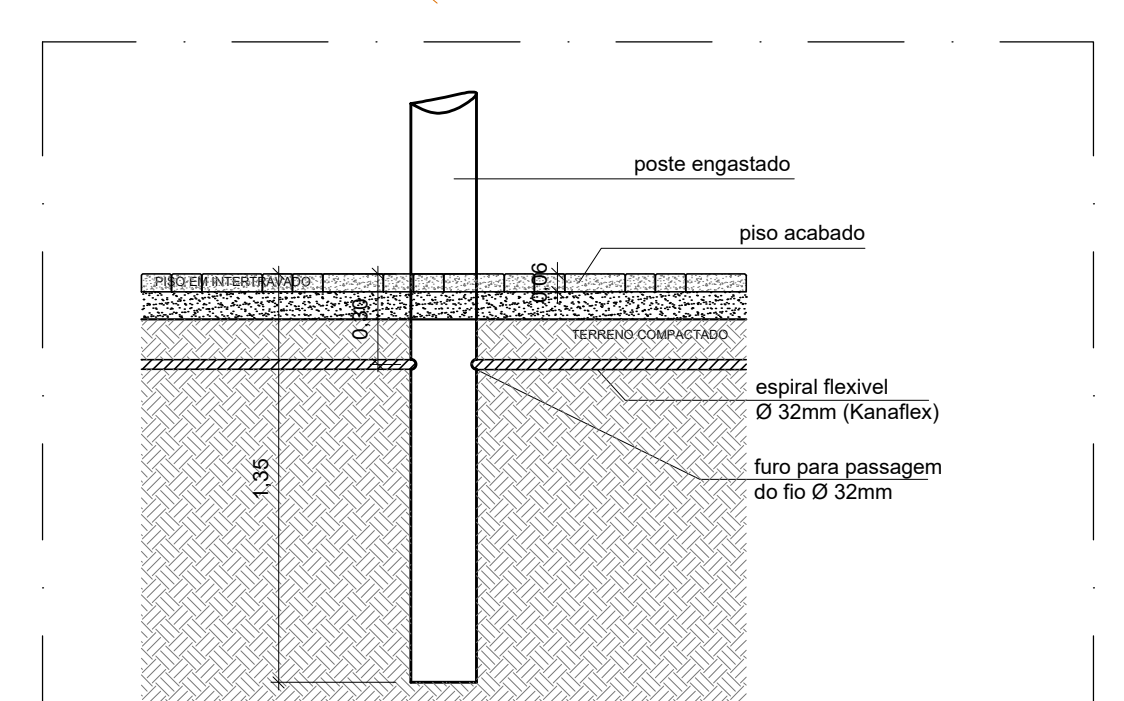


15 DETALHE 108 CORTE POSTE ENGASTADO INTERTRAVADO
ESCALA 1/25

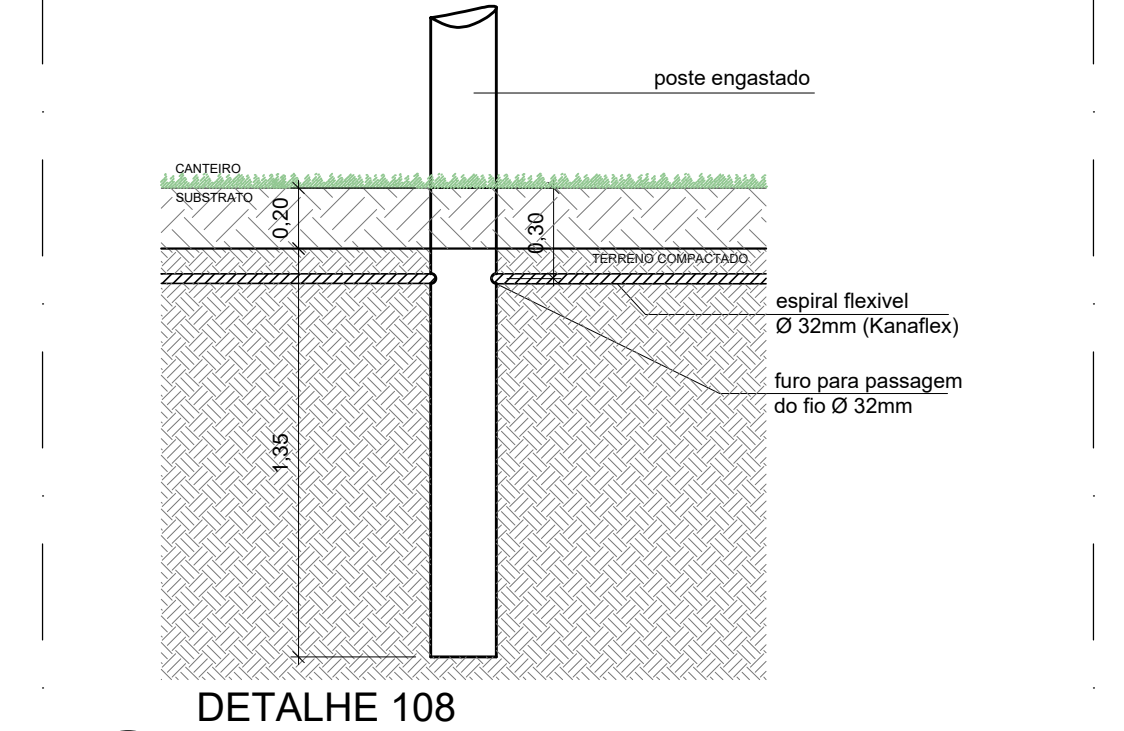


16 DETALHE 108 CORTE POSTE ENGASTADO CANTEIRO
ESCALA 1/25

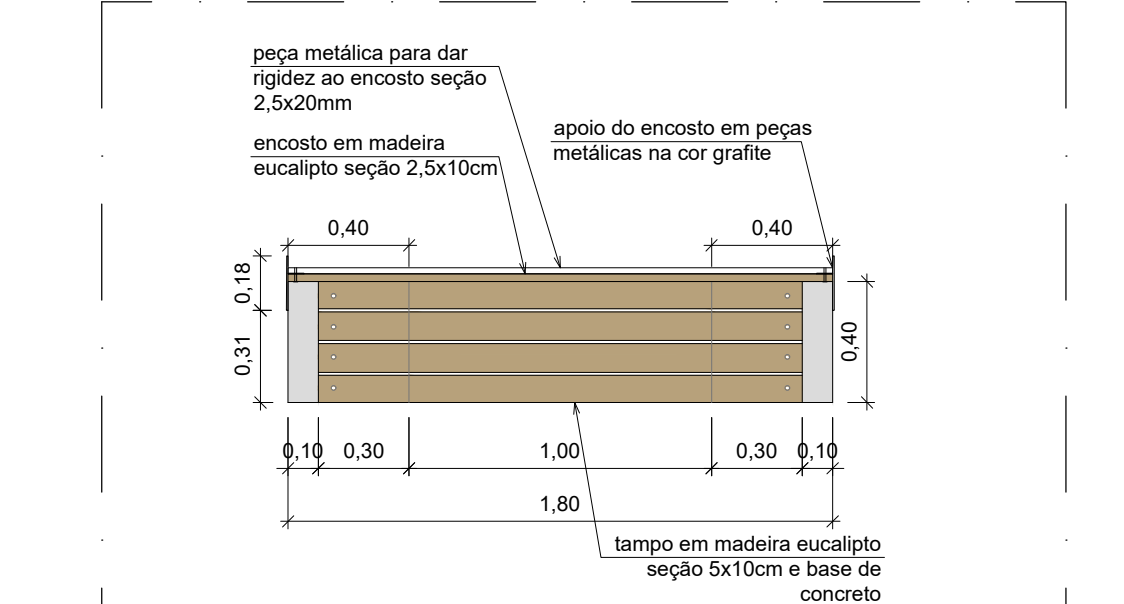

17 DETALHE 106 - PLANTA BAIXA - BANCO
ESCALA 1/25

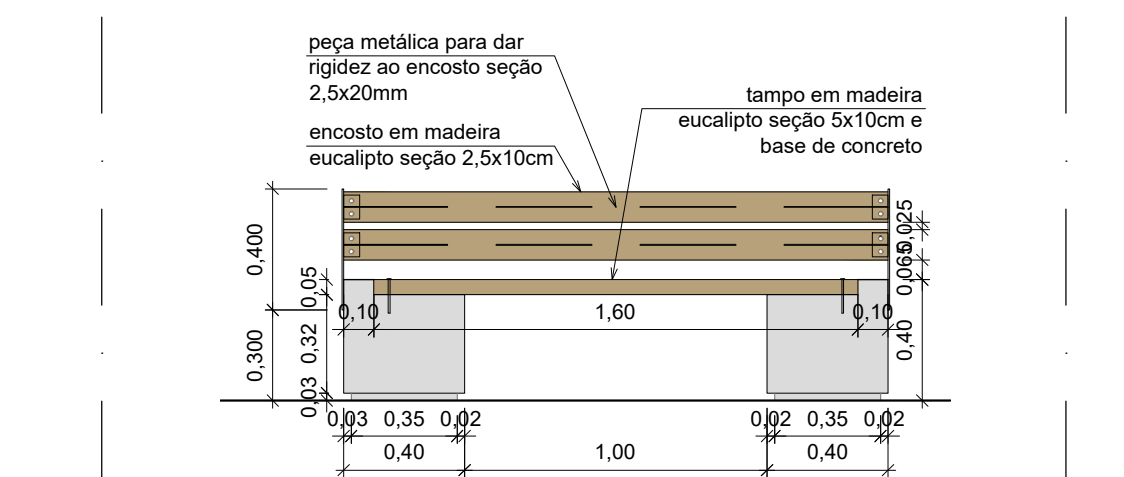

18 DETALHE 106 - VISTA FRONTAL - BANCO
ESCALA 1/25

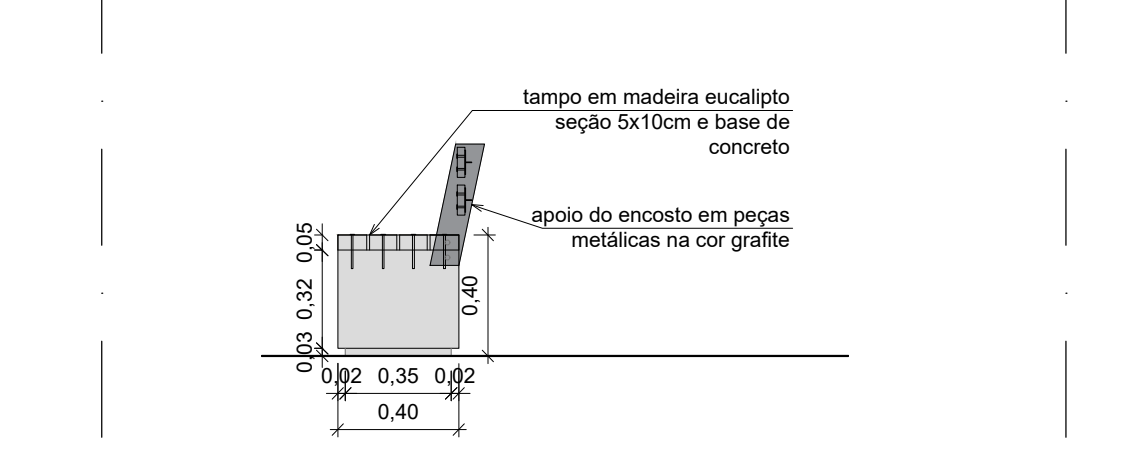

19 DETALHE 106 - VISTA LATERAL - BANCO
ESCALA 1/25