


Cores Disponíveis para Pisos



AMPLIAÇÃO DA PAGINAÇÃO DO PISO DAS PASSEIOS

LOCALIZAÇÃO

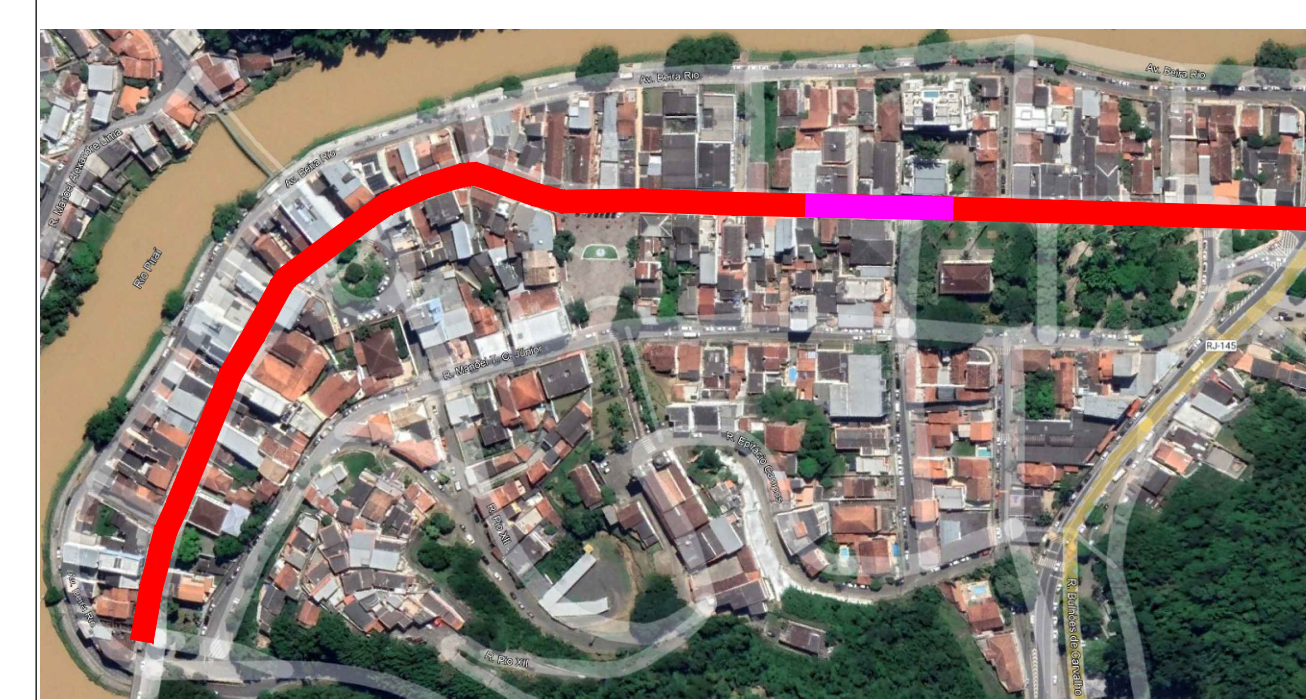

LEGENDAS

- PAISAGISMO**
 - VEG. ARBUSTIVA - Cambará (Lantana Camara)
 - VEG. ARBUSTIVA - Mini Ixora (Ixora Coccinea 'compacta')
 - VEG. ARBUSTIVA - Tradescantia (Tradescantia purpurea)
 - VEG. ARBUSTIVA - Coração Magado (Iresine herbstii)
- ILUMINAÇÃO**
 - POSTE DE CONCRETO EXISTENTE
- MOBILIÁRIO**
 - BALIZADOR
 - BANCO
 - LIXEIRA
 - LIXEIRAS SELETIVAS
 - REBAIXO EM MEIO-FIO PARA ACESSO À GARAGEM
 - BICICLETARIO
- PAGINAÇÃO DE PISO**
 - BLOCO DE CONCRETO INTERTRAVADO 10x20x2cm NA COR GRÁFITE
 - BLOCO DE CONCRETO INTERTRAVADO 10x20x2cm NA COR NATURAL
 - BLOCO DE CONCRETO INTERTRAVADO 10x20x2cm NA COR TERRACOTA
 - BLOCO DE CONCRETO INTERTRAVADO 10x20x2cm NA COR BEGE
 - CONCRETO PIGMENTADO
- INSTALAÇÕES**
 - CAIXA PLUVIAL - 1.20x1.12m, VERIFICAR MEDIDA IN LOCO
 - CAIXA REGISTRO - 16, 16x16, VERIFICAR MEDIDA IN LOCO
 - CAIXA CEDAE - 40x25cm, VERIFICAR MEDIDA IN LOCO
 - PVA - Ø60cm, VERIFICAR MEDIDA IN LOCO
 - PVE - Ø80cm, VERIFICAR MEDIDA IN LOCO
 - CAIXA DE TELEFONE - 48x30cm e 30x30cm, VERIFICAR MEDIDA IN LOCO
 - CAIXA DE ELÉTRICA - 50x50cm, 55x55cm e 65x140cm, VERIFICAR MEDIDA IN LOCO

RELAÇÃO DE DETALHES:

- MEIO-FIO E TENTOS
- MEIO-FIO E TENTOS CANTEIRO
- TRAFIC CALMING
- RAMPA DE ACESSO À GARAGEM
- VAGAS E PAGINAÇÃO DE PASSEIO
- BANCOS
- BALIZADOR
- POSTE ENGASTADO
- DETALHE PLANTIO
- 101_PIR_EP_R BARAO_MEIO FIO DE TENTOS_R01
- 102_PIR_EP_R BARAO_MEIO FIO E TENTOS CANTEIRO_R01
- 103_PIR_EP_R BARAO_TRAFFIC CALMING_R01
- 104_PIR_EP_R BARAO_RAMPA GARAGEM_R01
- 105_PIR_EP_R BARAO_VAGAS E PAG PASSEIO_R01
- 106_PIR_EP_R BARAO_BANCO_R01
- 107_PIR_EP_R BARAO_BALIZADOR_R01
- 108_PIR_EP_R BARAO_POSTE ENGASTADO_R01
- 109_PIR_EP_R BARAO_PLANTIO_R01


NOTAS

- 1 - CONSULTAR METRICO
- 2 - MEDIDAS A SEREM CONFERIDAS NO LOCAL
- 3 - REALIZAR ADEQUAÇÃO DO PROJETO DE ACORDO COM O PROJETO EXECUTIVO DE PAVIMENTAÇÃO
PROJETO:	RUA BARÃO DE PIRAI	EXECUTOR:	CLAUDIO GONÇALVES
TÍTULO:	PLANTA TRECHO 3	CAU:	438958-7
DISCIPLINA:	URBANISMO E PAISAGISMO	REVISÃO:	R03
Nº DO ARQUIVO:	004	PROJETA:	Claudio
PROJETA:	Claudio	ESC:	indicada
FOLHA Nº:	004	DATA:	15/06/2023


01 PLANTA TRECHO 3
ESCALA 1/100

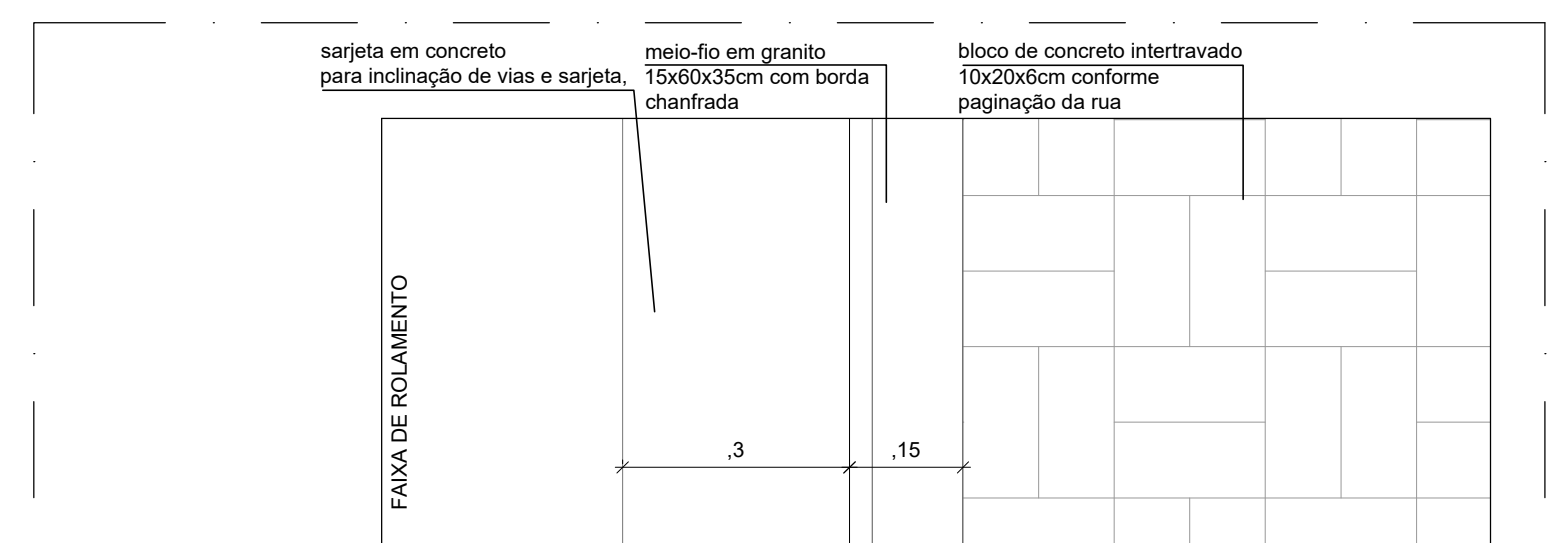


04 DETALHE 101 - PLANTA BAIXA - MEIO FIO
ESCALA 1/10

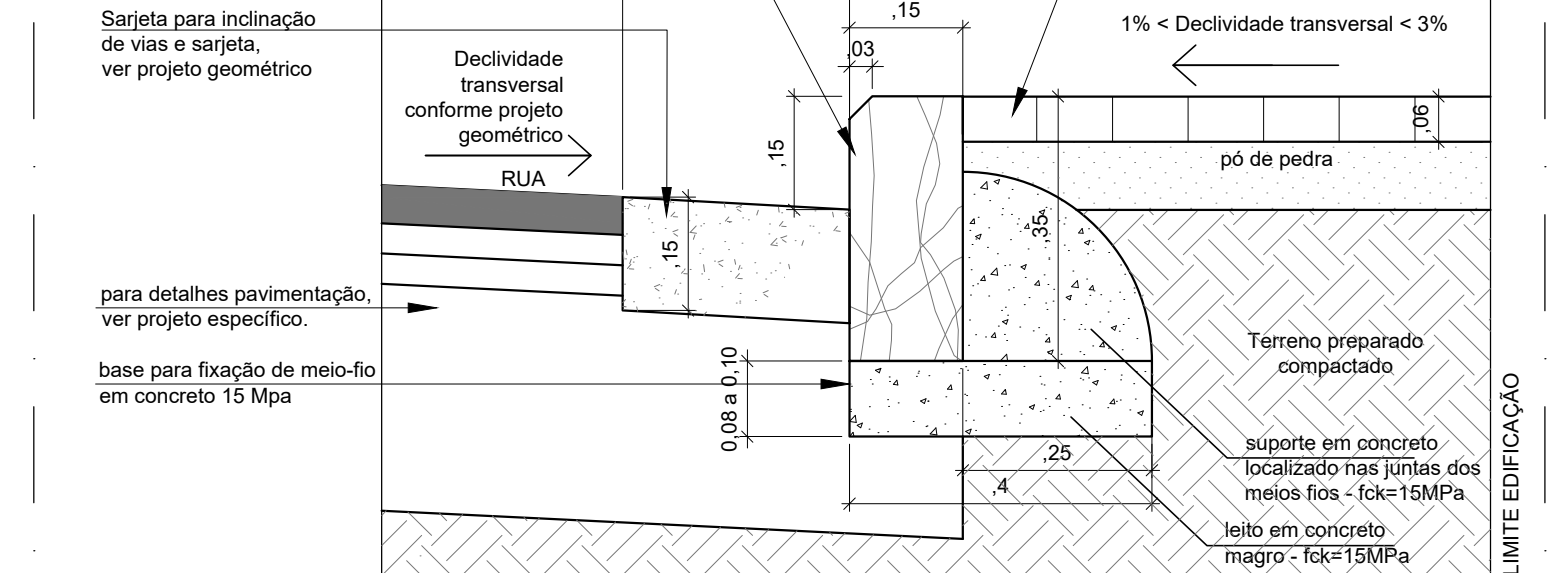


05 DETALHE 101 - CORTE - MEIO FIO
ESCALA 1/10

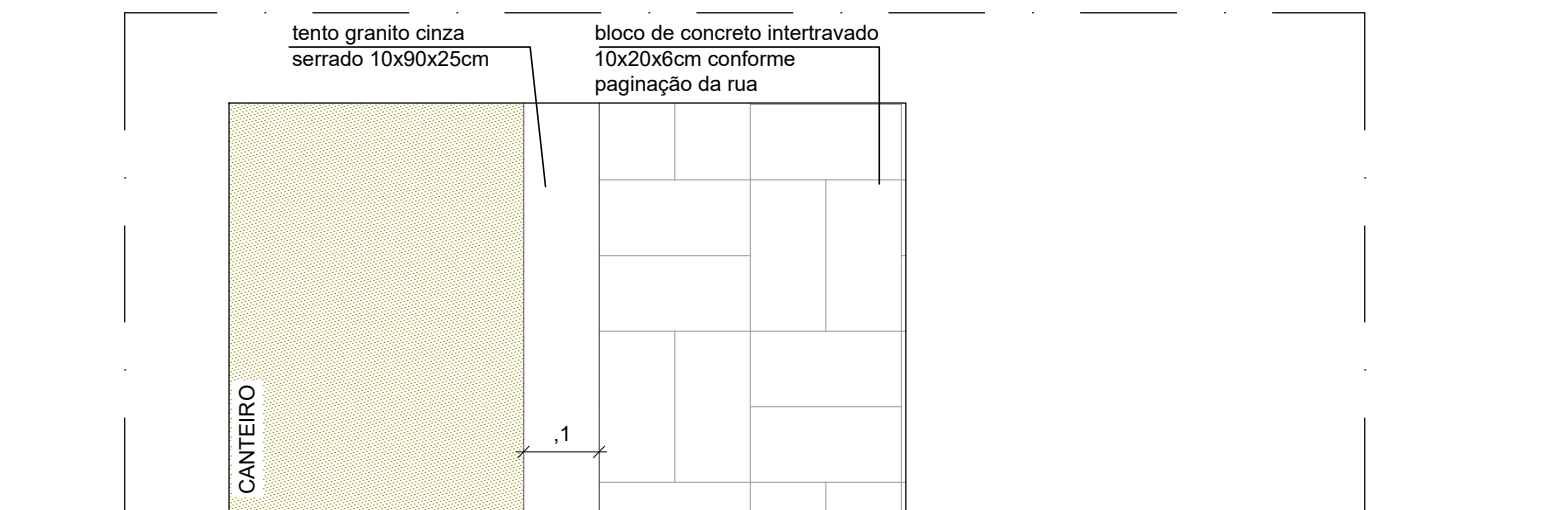


06 DETALHE 102 - PLANTA BAIXA - TENTO CANTEIRO
ESCALA 1/10

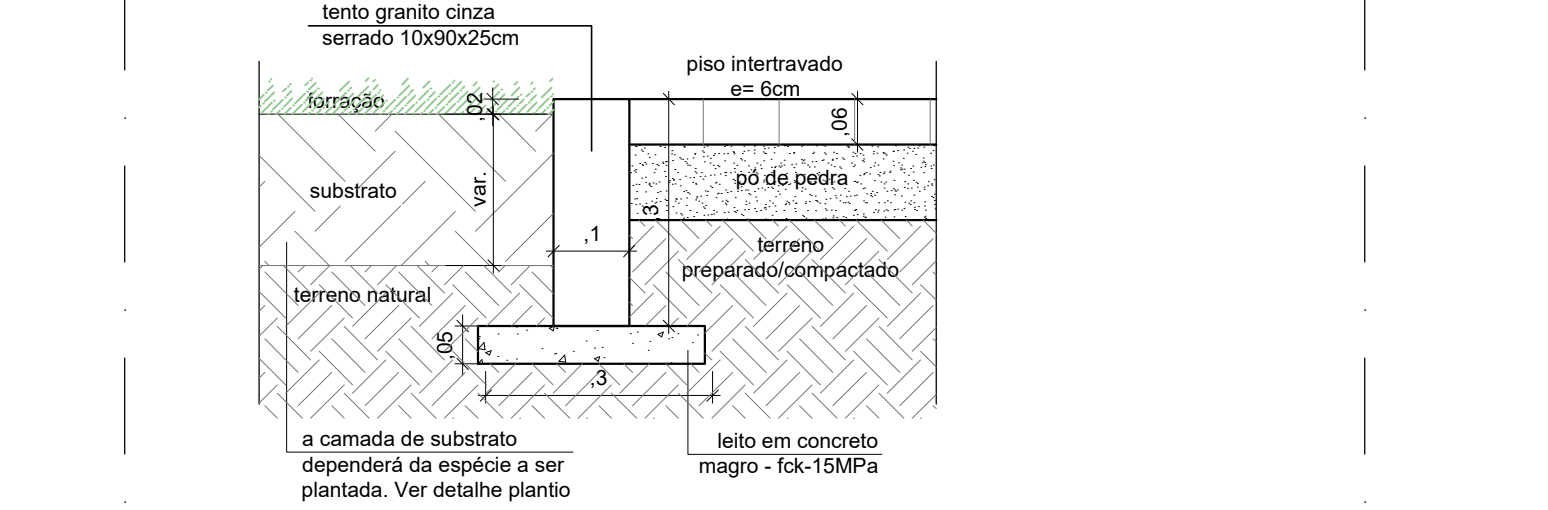


07 DETALHE 102 - AMPLIAÇÃO CORTE - TENTO CANTEIRO
ESCALA 1/10

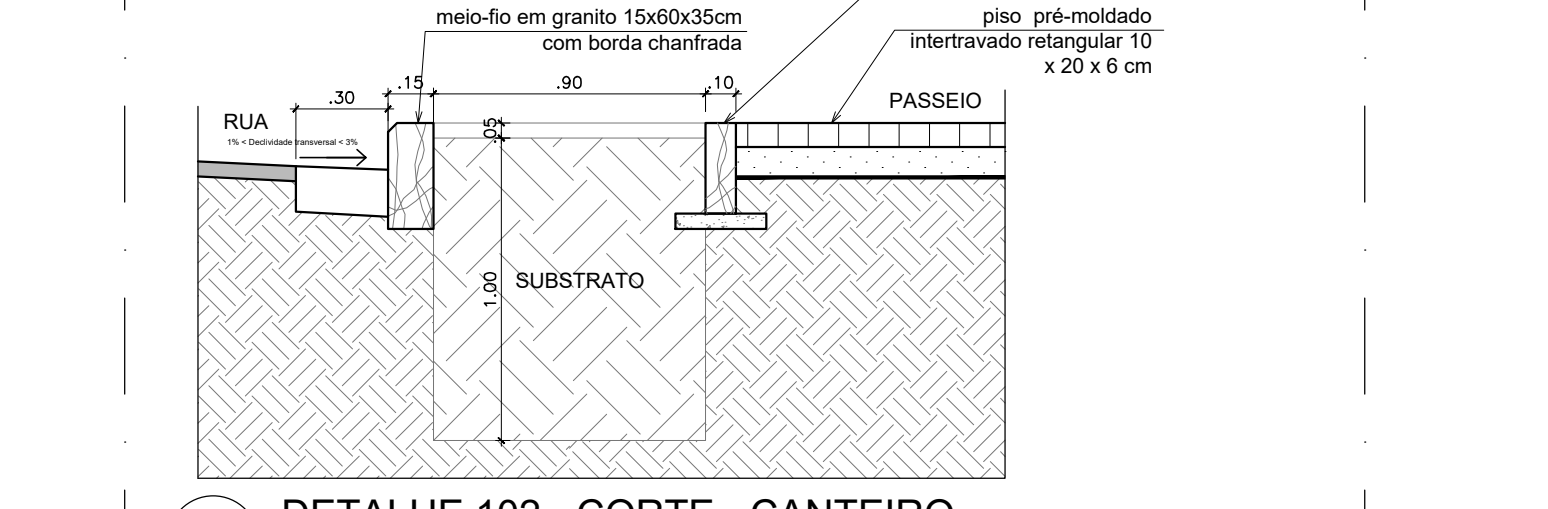


08 DETALHE 102 - CORTE - CANTEIRO
ESCALA 1/25

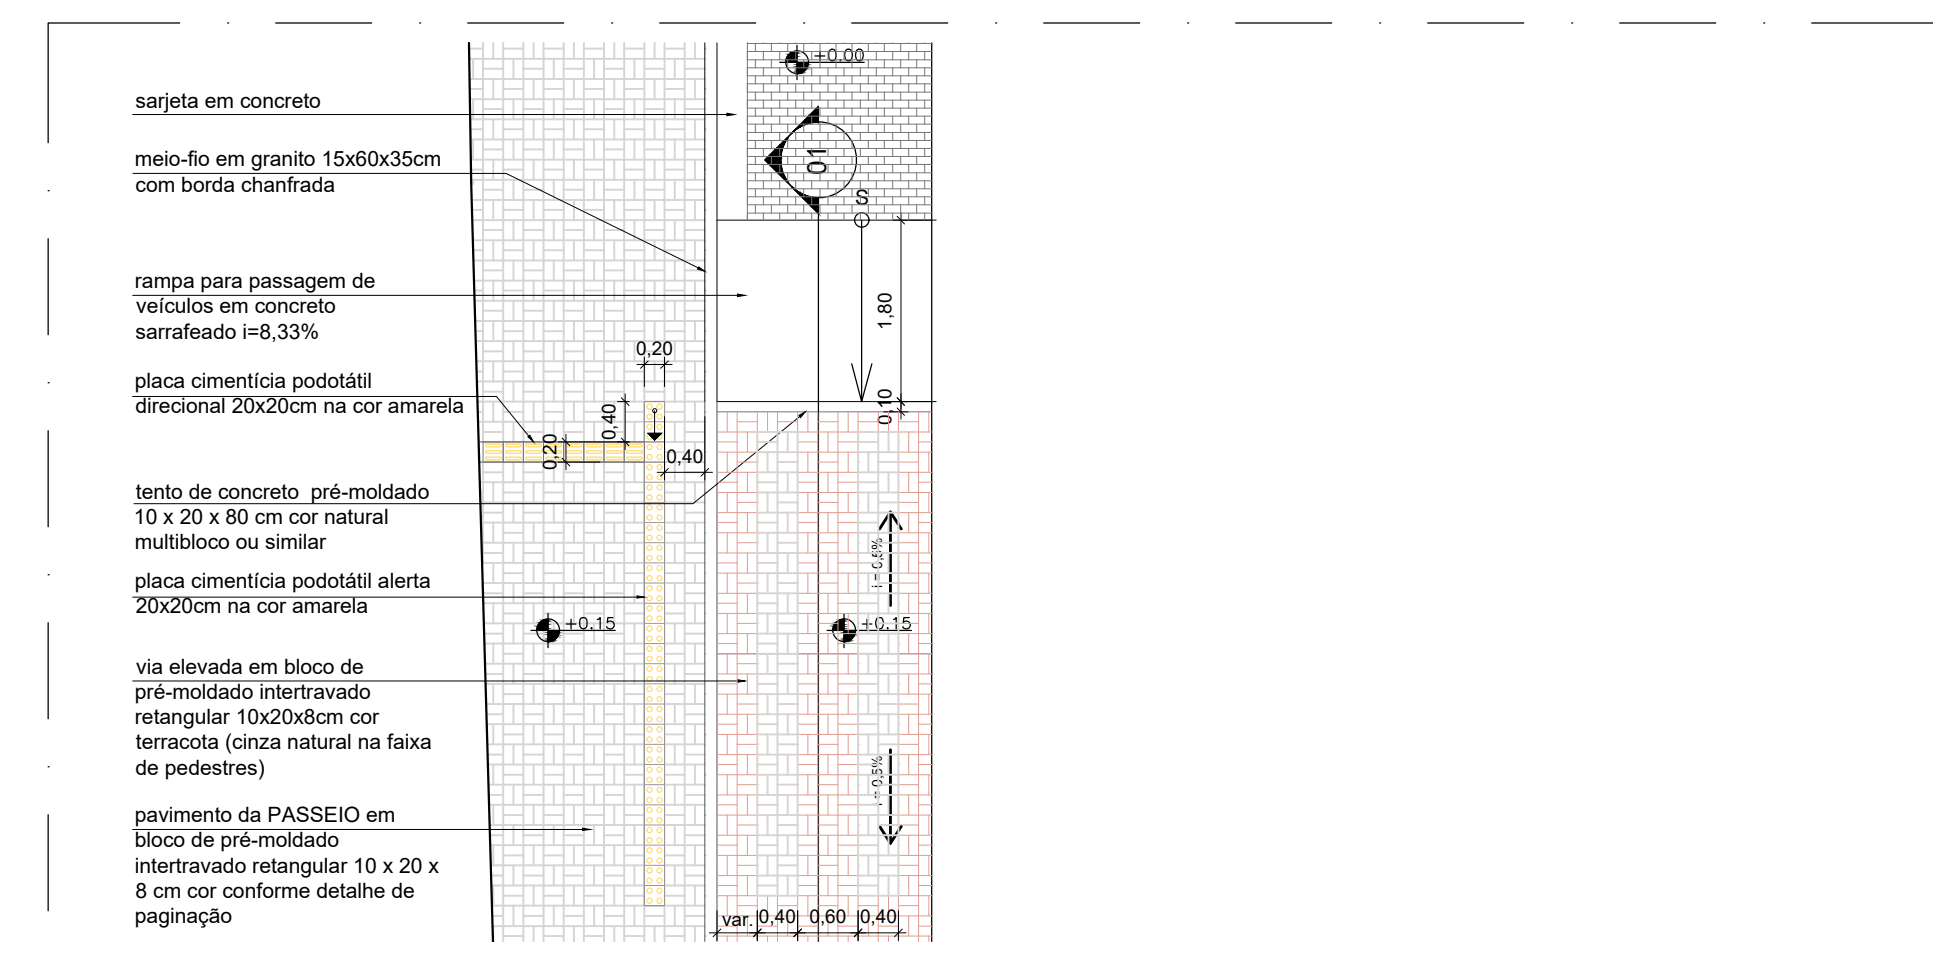


09 DETALHE 103 - PLANTA BAIXA - ELEVÇÃO DE VIA
ESCALA 1/25

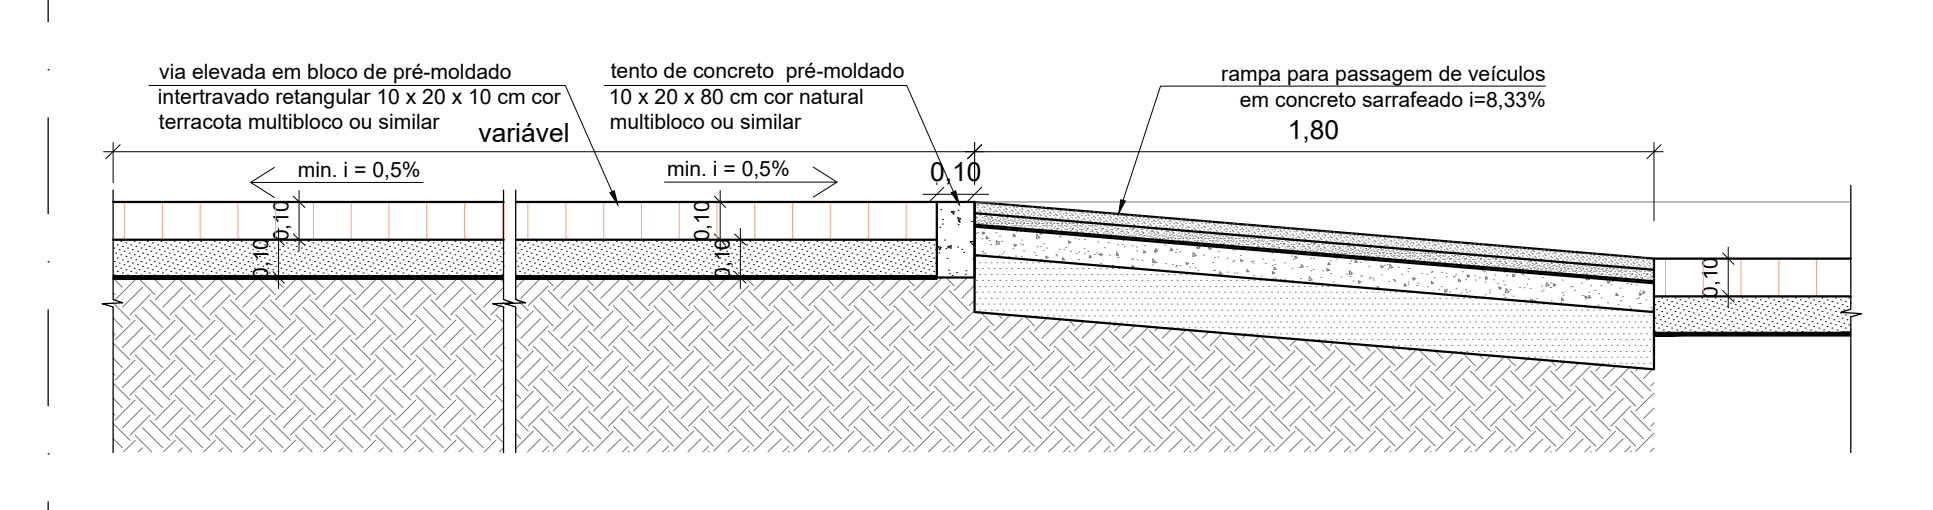


10 DETALHE 103 - CORTE - ELEVÇÃO DE VIA
ESCALA 1/20

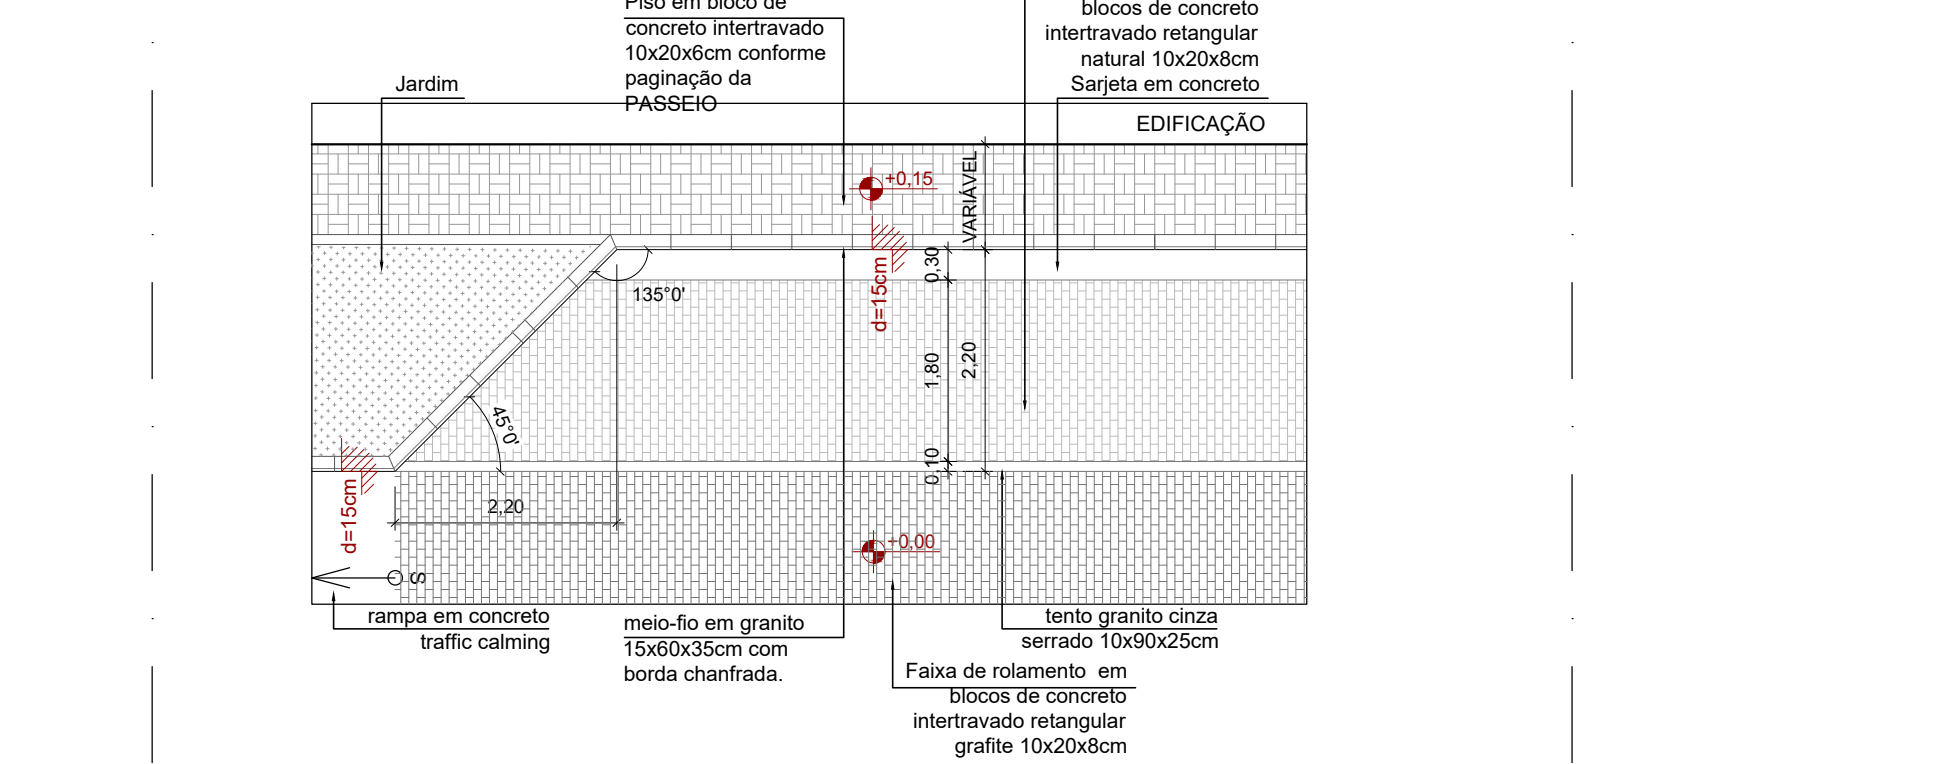


11 DETALHE 105 - PLANTA BAIXA - BAIÁ ESTACIONAMENTO
ESCALA 1/75

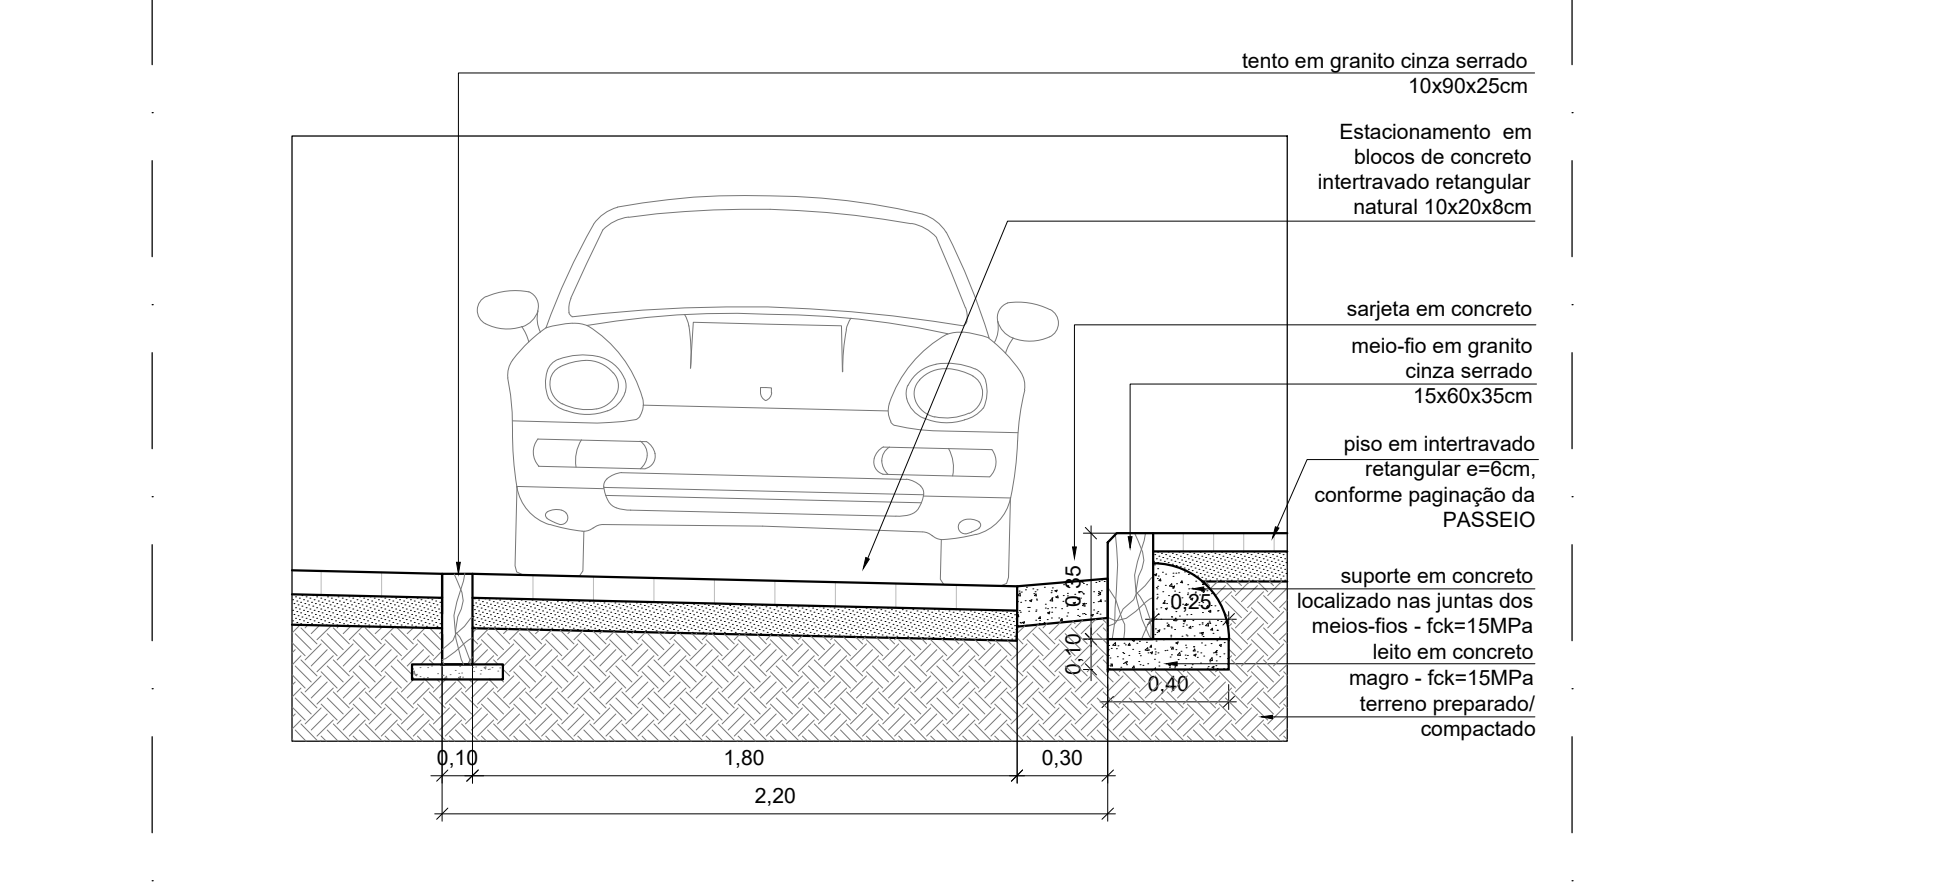


12 DETALHE 105 - CORTE - BAIÁ ESTACIONAMENTO
ESCALA 1/25

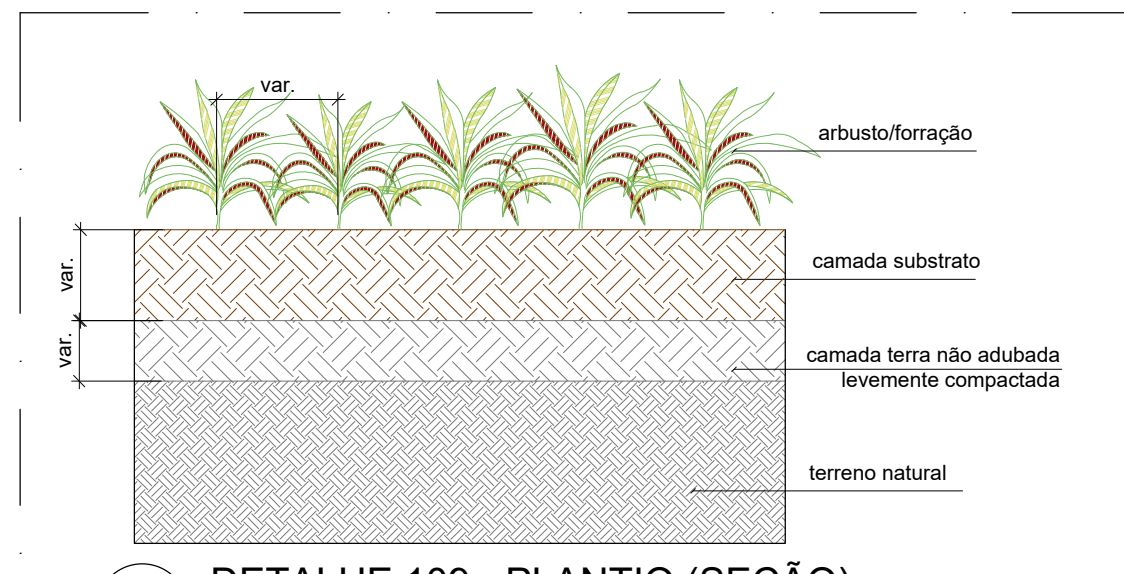


13 DETALHE 109 - PLANTIO (SEÇÃO)
ESCALA 1/25

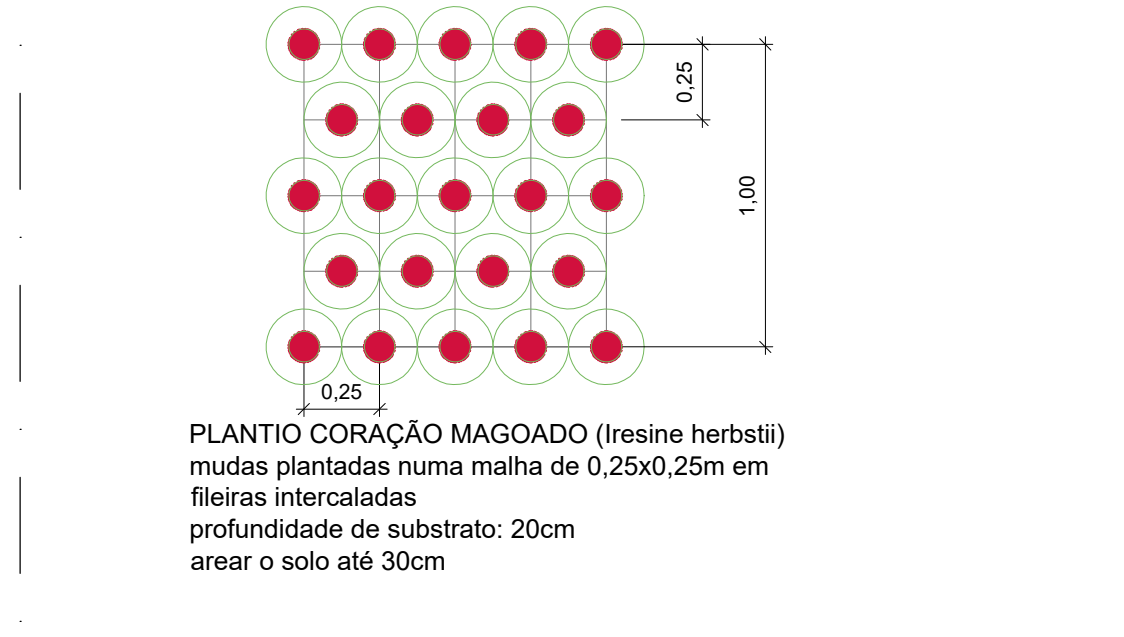

15 PLANTIO CORAÇÃO MAGOADO (Iresine herbstii)
mudas plantadas numa malha de 0,25x0,25m em fileiras intercaladas
profundidade de substrato: 20cm
arear o solo até 30cm

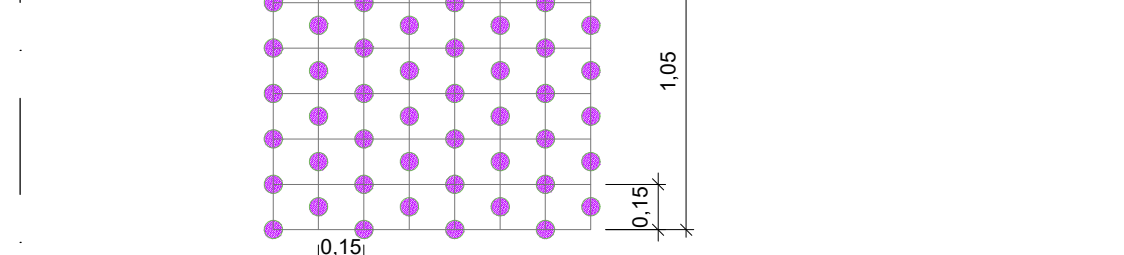


16 PLANTIO TRAPOERABA (Tradescantia purpurea)
mudas plantadas numa malha de 0,15x0,15m em fileiras intercaladas
profundidade de substrato: 15cm
arear o solo até 25cm

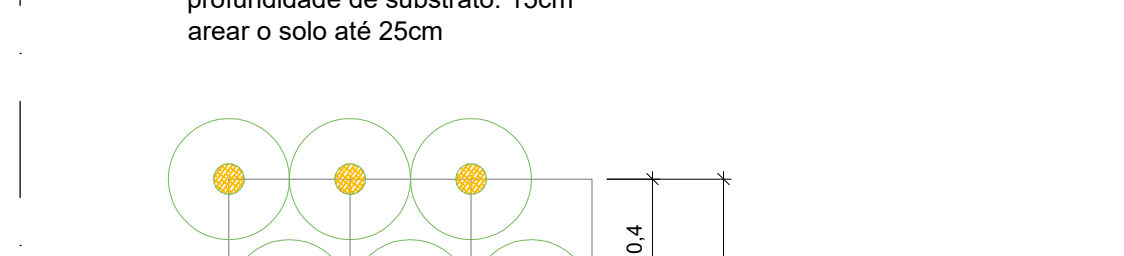


17 PLANTIO LANTANA COLORIDA (Lantana camara)
mudas plantadas numa malha de 0,40x0,40m
profundidade de substrato: 30cm
arear o solo até 50cm




18 PLANTIO MINI IXORA (Ixora coccinea)
mudas plantadas em malhas de 0,25x0,25m em fileiras intercaladas
profundidade de substrato: 20cm
profundidade de terra não adubada levemente compactada: 10cm

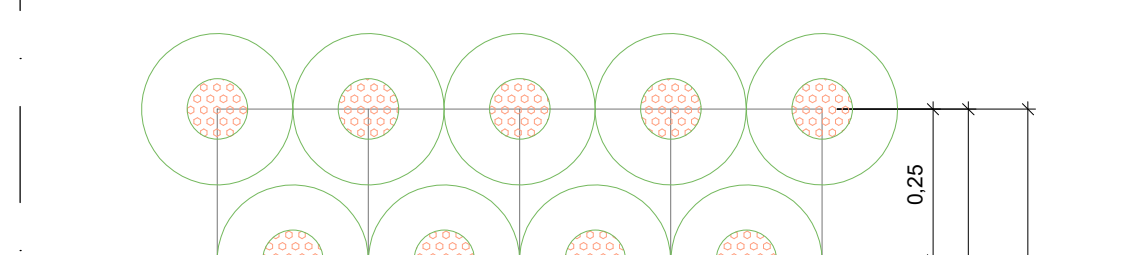


19 PLANTIO MINI IXORA (Ixora coccinea)
mudas plantadas em malhas de 0,25x0,25m em fileiras intercaladas
profundidade de substrato: 20cm
profundidade de terra não adubada levemente compactada: 10cm

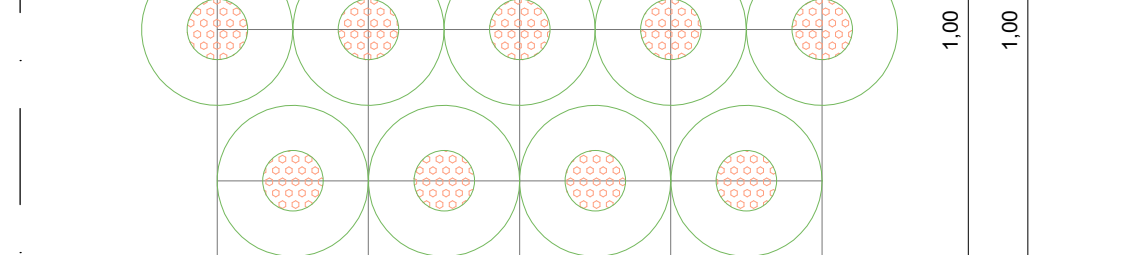


19 DETALHE 109 - PLANTIO (PLANTA BAIXA)
ESCALA 1/25

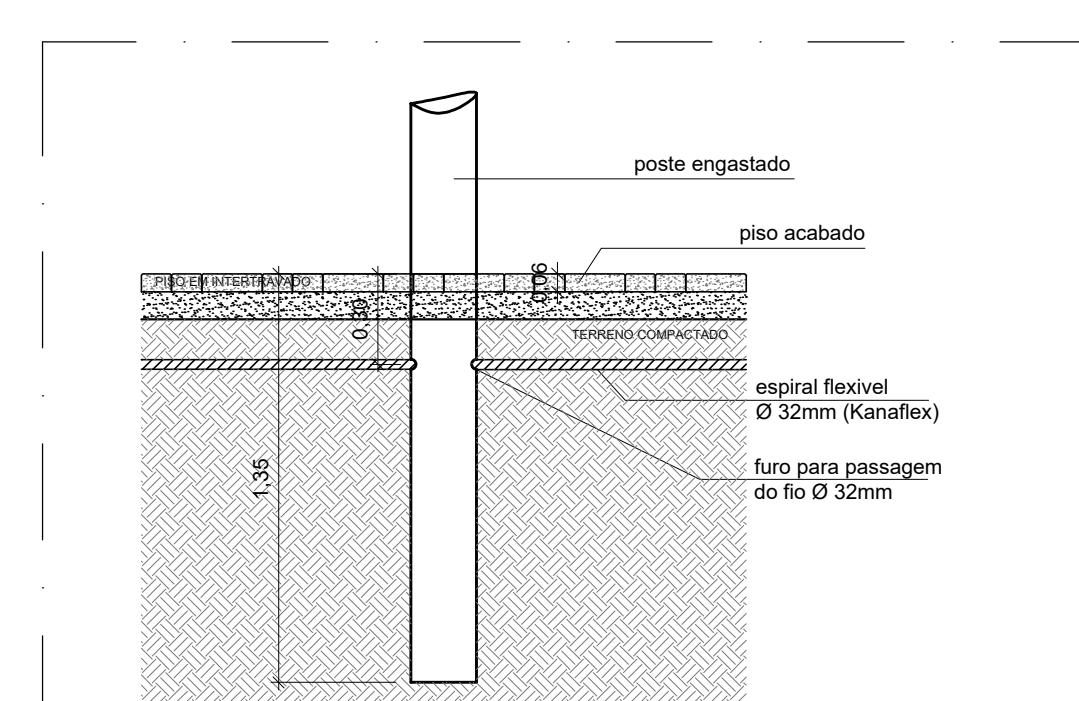


15 DETALHE 108 - CORTE POSTE ENGASTADO INTERTRAVADO
ESCALA 1/25

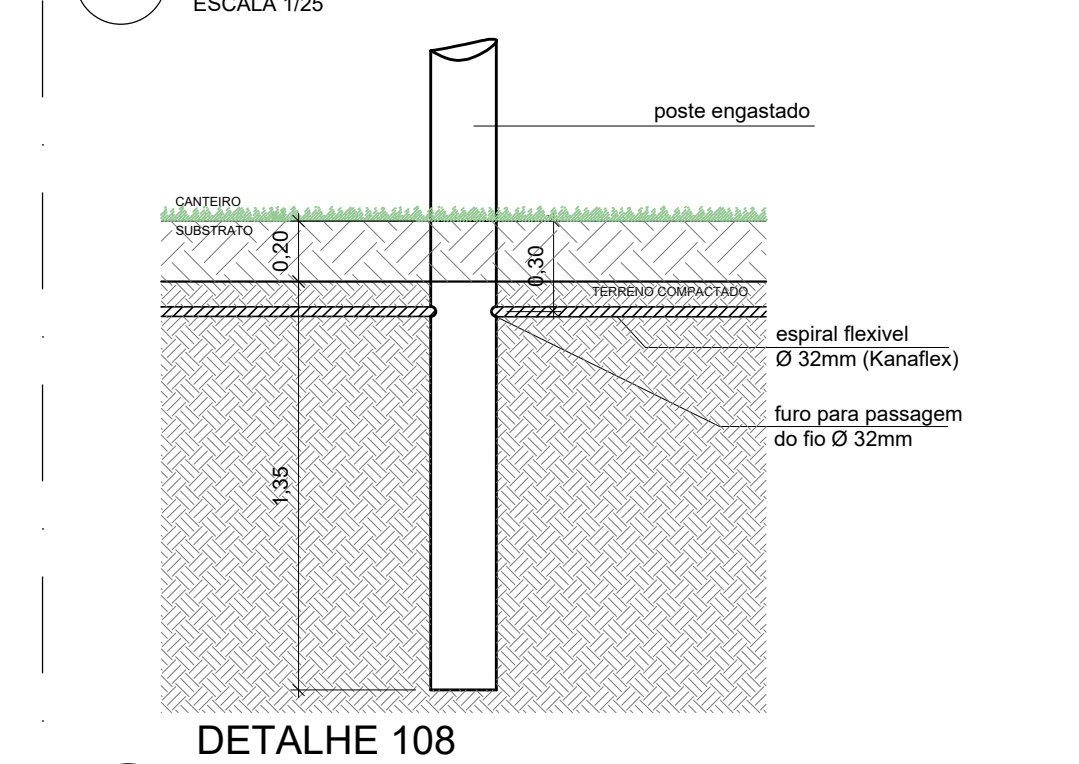


16 DETALHE 108 - CORTE POSTE ENGASTADO CANTEIRO
ESCALA 1/25

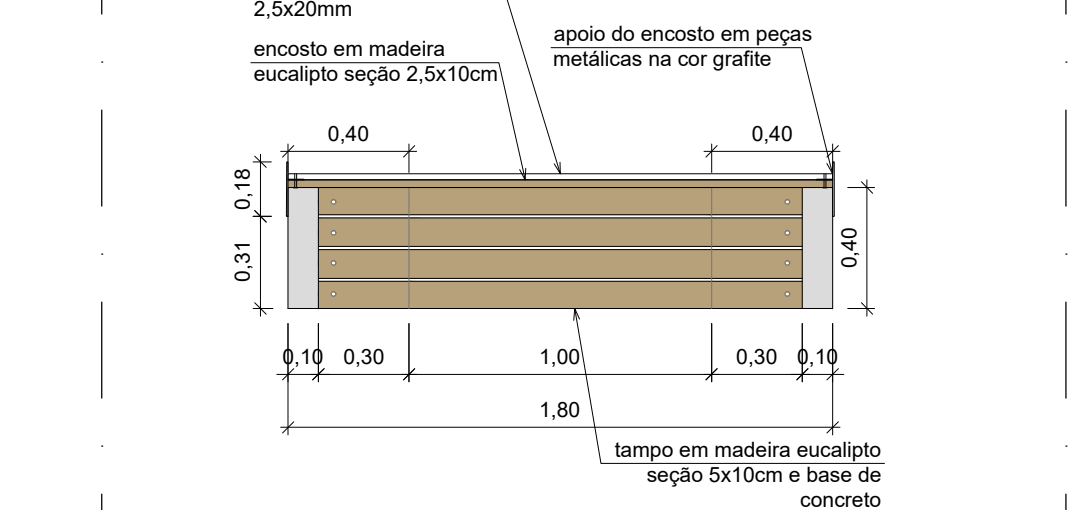

17 DETALHE 106 - PLANTA BAIXA - BANCO
ESCALA 1/25

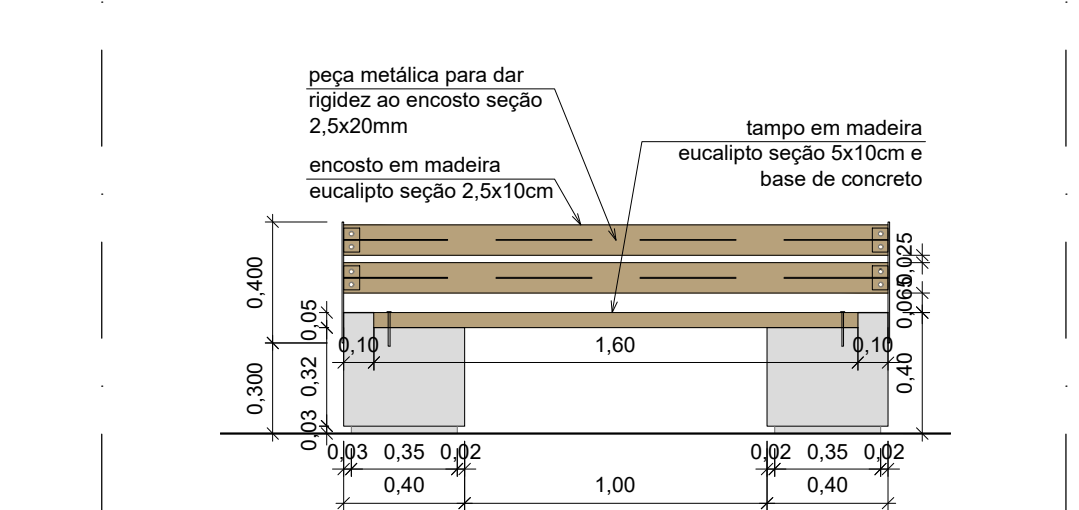

18 DETALHE 106 - VISTA FRONTAL - BANCO
ESCALA 1/25

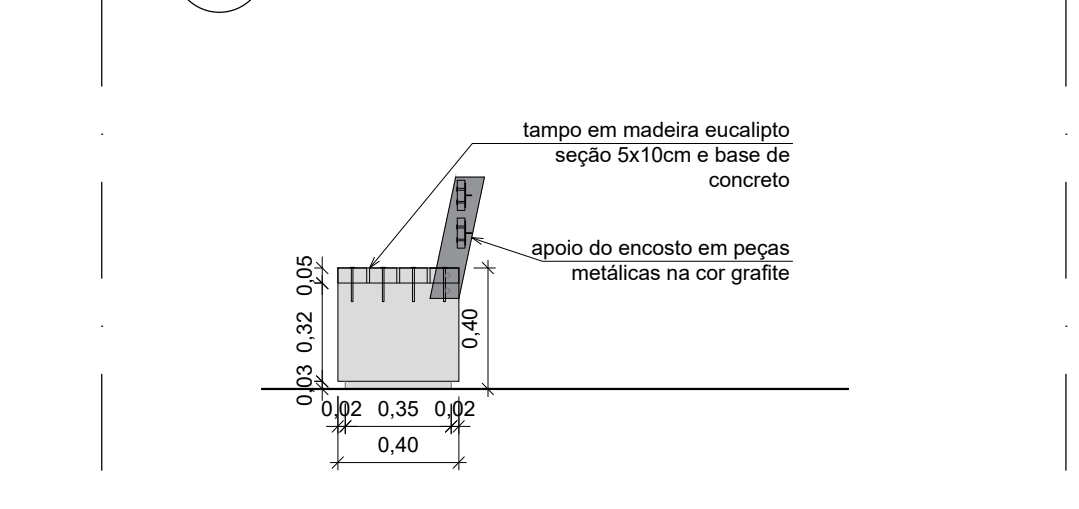

19 DETALHE 106 - VISTA LATERAL - BANCO
ESCALA 1/25