




SITUAÇÃO EXISTENTE
Escala 1:125

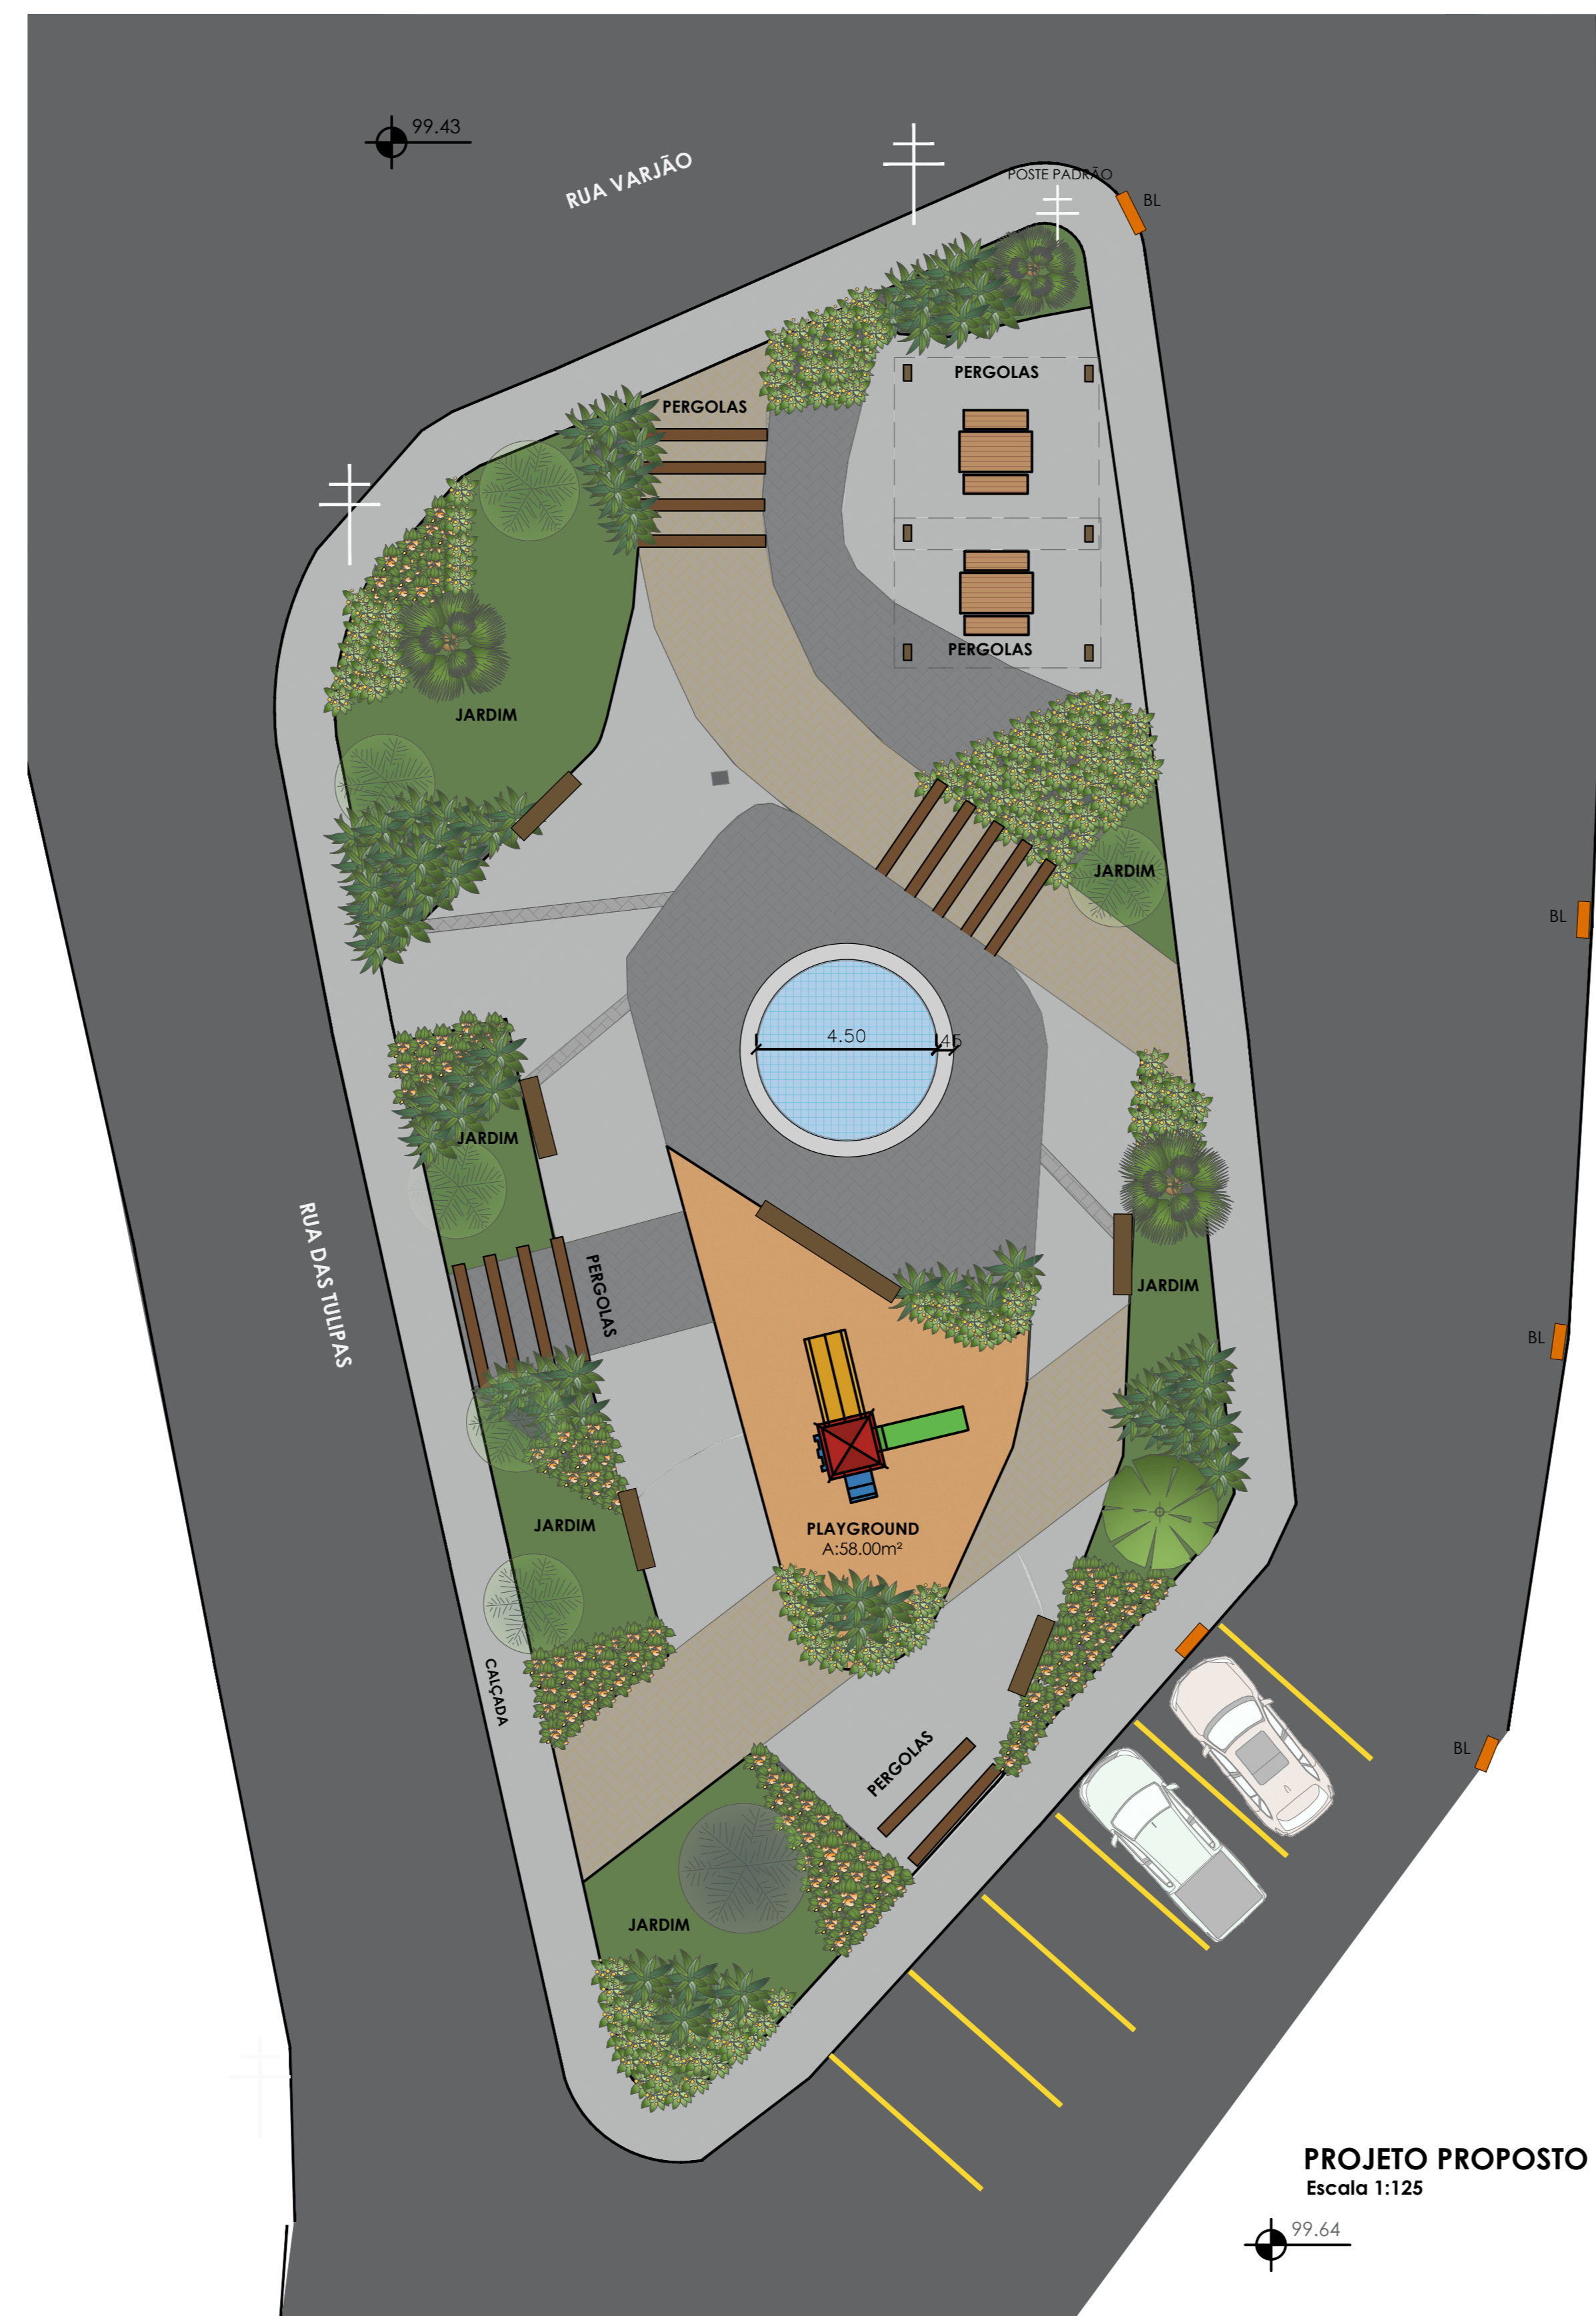

PROJETO PROPOSTO
Escala 1:125

PROJETO DE ARQUITETURA		PRANCHA
OBRA: Revitalização da Praça da Varjão		01/01
ESCALA: INDICADA	DESENHO: TÍTULO:	PLANTA BAIXA - ATUAL PLANTA BAIXA - PROPOSTA
DATA: JAN./2024	AUTOR: SECRETARIA MUNICIPAL DE OBRAS E URBANISMO	
SOLICITADO POR: SECRETARIA MUNICIPAL DE OBRAS E URBANISMO		
ÁREAS:	LOCALIZAÇÃO: Varjão - Pirai - RJ	
PRAÇA: 868,36 m²		
PREFEITURA MUNICIPAL DE PIRAI		
SECRETARIA MUNICIPAL DE OBRAS E URBANISMO		
ENG. CIVIL JÚLIO DE PAULA JUNIOR - CREA Nº 44.971-D - AUTOR DO PROJETO ASESOR EXECUTIVO		
ENG. CIVIL JÚLIO CEZAR DA FONSECA ALVES - CREA Nº 20911/0873 ASESOR EXECUTIVO		