


CORTE ESQUEMÁTICO A - A
esc.: 1 / 75

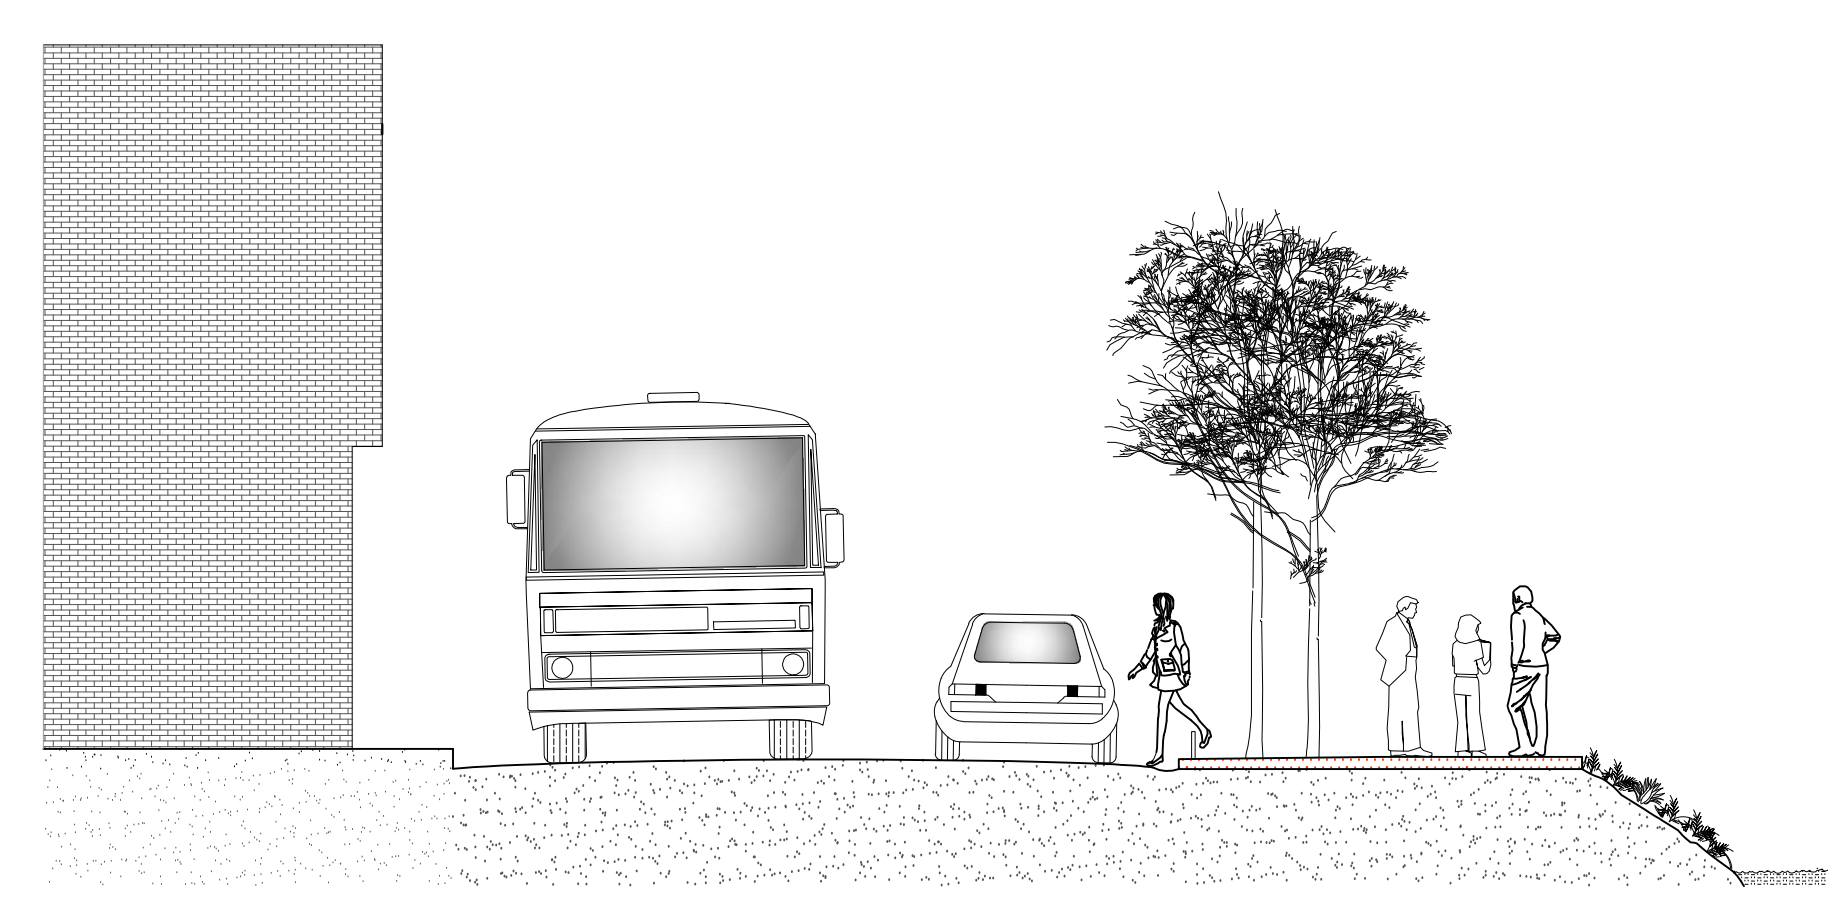

CORTE ESQUEMÁTICO B - B
esc.: 1 / 75

- NOTAS :**
- 01 Construção de calçada de concreto armado, com extensão de 340,00 m.l. e largura variável. (ver projeto)
 - 02 A previsão é da colocação de 70 grampos de proteção a calçada ao longo deste setor entre a Travessa Roque M. Cople e a Travessa J. Amorim.
 - 03 Demolição parcial de laterais do mirante de frente a Rua: Alfredo Simões.
 - 04 Nos 03 mirantes serão retirados os caramanchões apoiados em 04 colunas de madeira e recomposto os espaços vazios onde estão fixados. A área ocupada por cada caramanchão é de 12,00 m².
 - 05 Retirar o par de banco de madeira instalados nos 03 mirantes localizados neste setor.
 - 06 Recuperação do emboço que reveste as faces que contornam as bases dos 03 mirantes, com área estimada de 8,00 m² por mirante.



LEVANTAMENTO ARQUITETÔNICO		PIRANCHA
Obra: Reconstrução e Revitalização da calçada da Orta da Av. Beira Rio.		03 / 04
ESCALA: indicada	DESENHO: T. A. S. (1/1)	TÍTULO: PLANTA DE SITUAÇÃO
DATA: Fevereiro / 2020		Av.: Beira Rio
AUTOR: SECRETARIA MUNICIPAL DE OBRAS E URBANISMO		
SOLICITADO POR: SECRETARIA MUNICIPAL DE OBRAS E URBANISMO		
ÁREAS:		LOCALIZAÇÃO:
Sector 01	950,00 m²	Av.: Beira Rio - 1º distrito - Pirai / RJ
Sector 02	1.360,00 m²	
Sector 03	230,00 m²	
Sector 04	740,00 m²	
Praça das Missões	740,00 m²	
Total:	3.270,00 m²	

PREFEITURA MUNICIPAL DE PIRAI
SECRETARIA MUNICIPAL DE OBRAS E URBANISMO

LEVANTAMENTO ARQUITETÔNICO: MARCOS ANTONIO DE OLIVEIRA
ARQUITETO URBANISTA - CREA Nº 44.860/0

SECRETARIO MUN. DE OBRAS E DESENVOLVIMENTO URBANO
ENFº CIVIL, ROBERTO JOSÉ SOUZA SILVA - CREA Nº 44.860/0

PREFEITO
LUZ ANTONIO DA SILVA NEVES