



Planta de Baixa
Esc. ----- 1/250

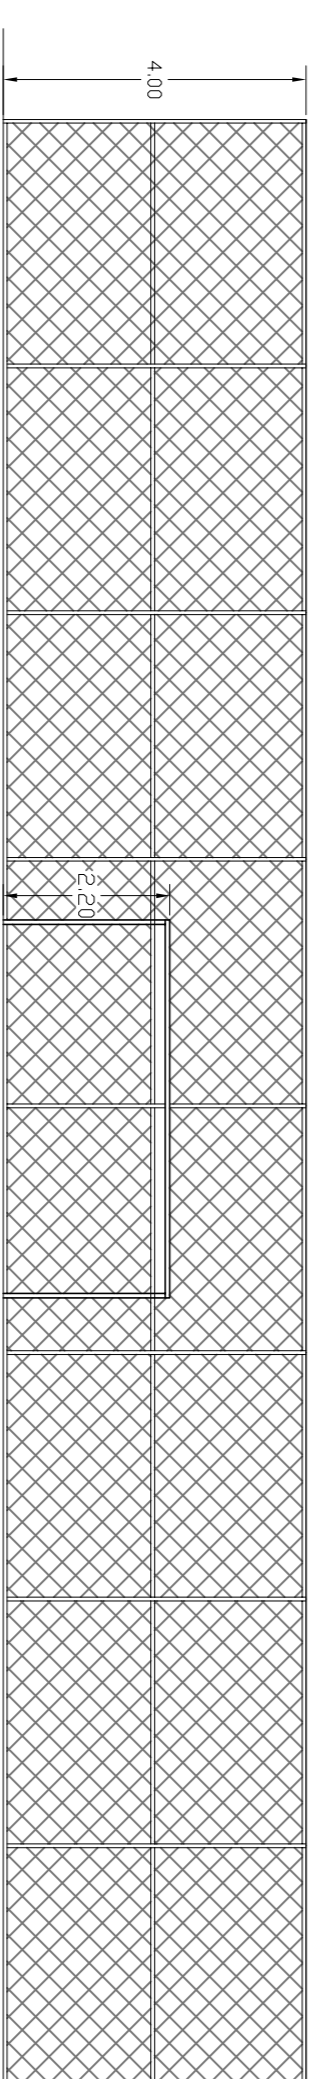

Corte AA'
Esc. ----- 1/100

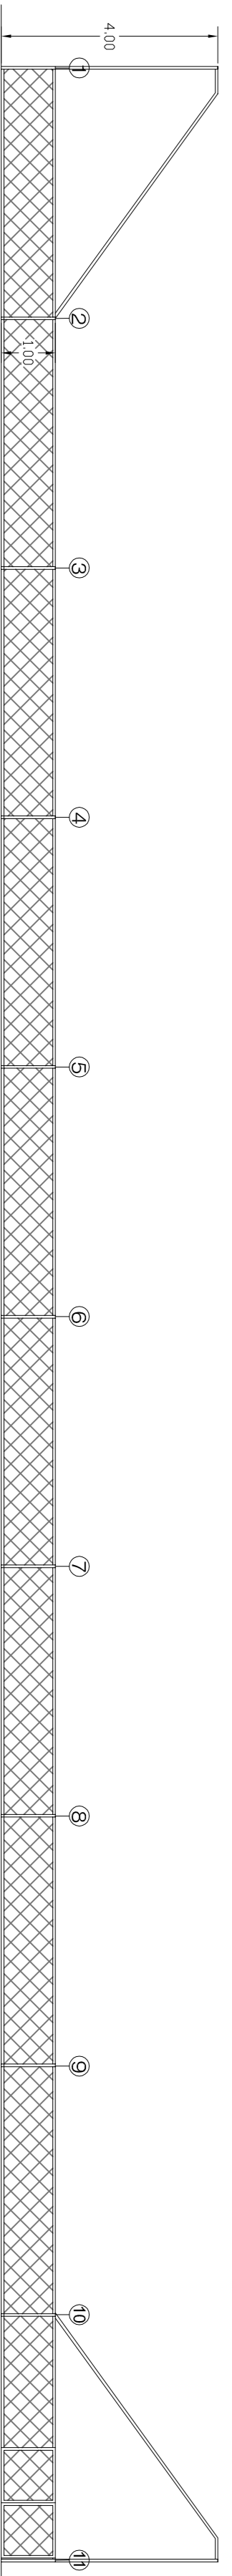

Corte BB'
Esc. ----- 1/100

PROJETO DE ARQUITETURA


OBRA: Reforma e Modernização da Infraestrutura Esportiva no Município - Campos de Futebol

PRANCHA: 02/02


ESCALA: INDICADA	DESENHO: Firmada	TÍTULO: PLANTA BAIXA
DATA: DEZEMBRO/2019		CORTES

AUTOR: SECRETARIA MUNICIPAL DE OBRAS E DESENV. URBANO
SOLICITADO POR: SECRETARIA MUNICIPAL DE ESPORTE

ÁREAS:
A Terreno=43.122,44m²
A Campo=800,00m²
A Alamedado=1.198,10m²

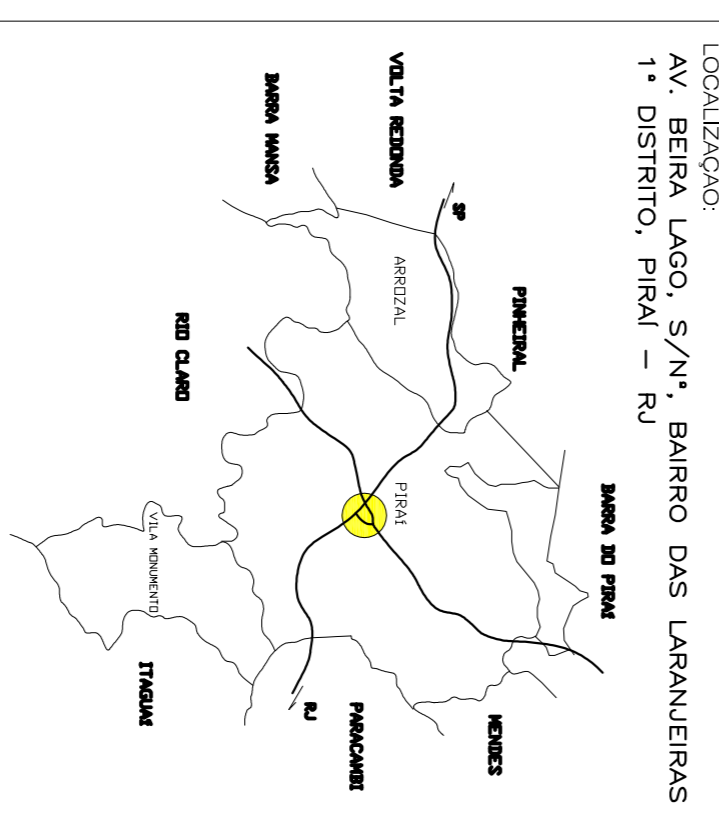

PREFEITURA MUNICIPAL DE PIRAI
SEC. MUN. DE OBRAS E DESENVOLVIMENTO URBANO

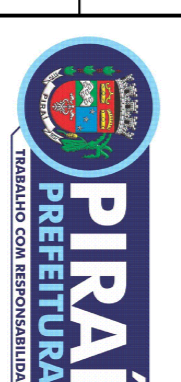

AUTOR DO PROJETO: ARQUITETA FERNANDA MARTINS GONÇALVES - CAU 470348-6

SECRETARIO MUN. DE OBRAS E DESENVOLVIMENTO URBANO: ENGR. CIVIL ROBERTO JOSÉ BORGES SILVA

PREFEITO: LUIZ ANTONIO DA SILVA NEVES