
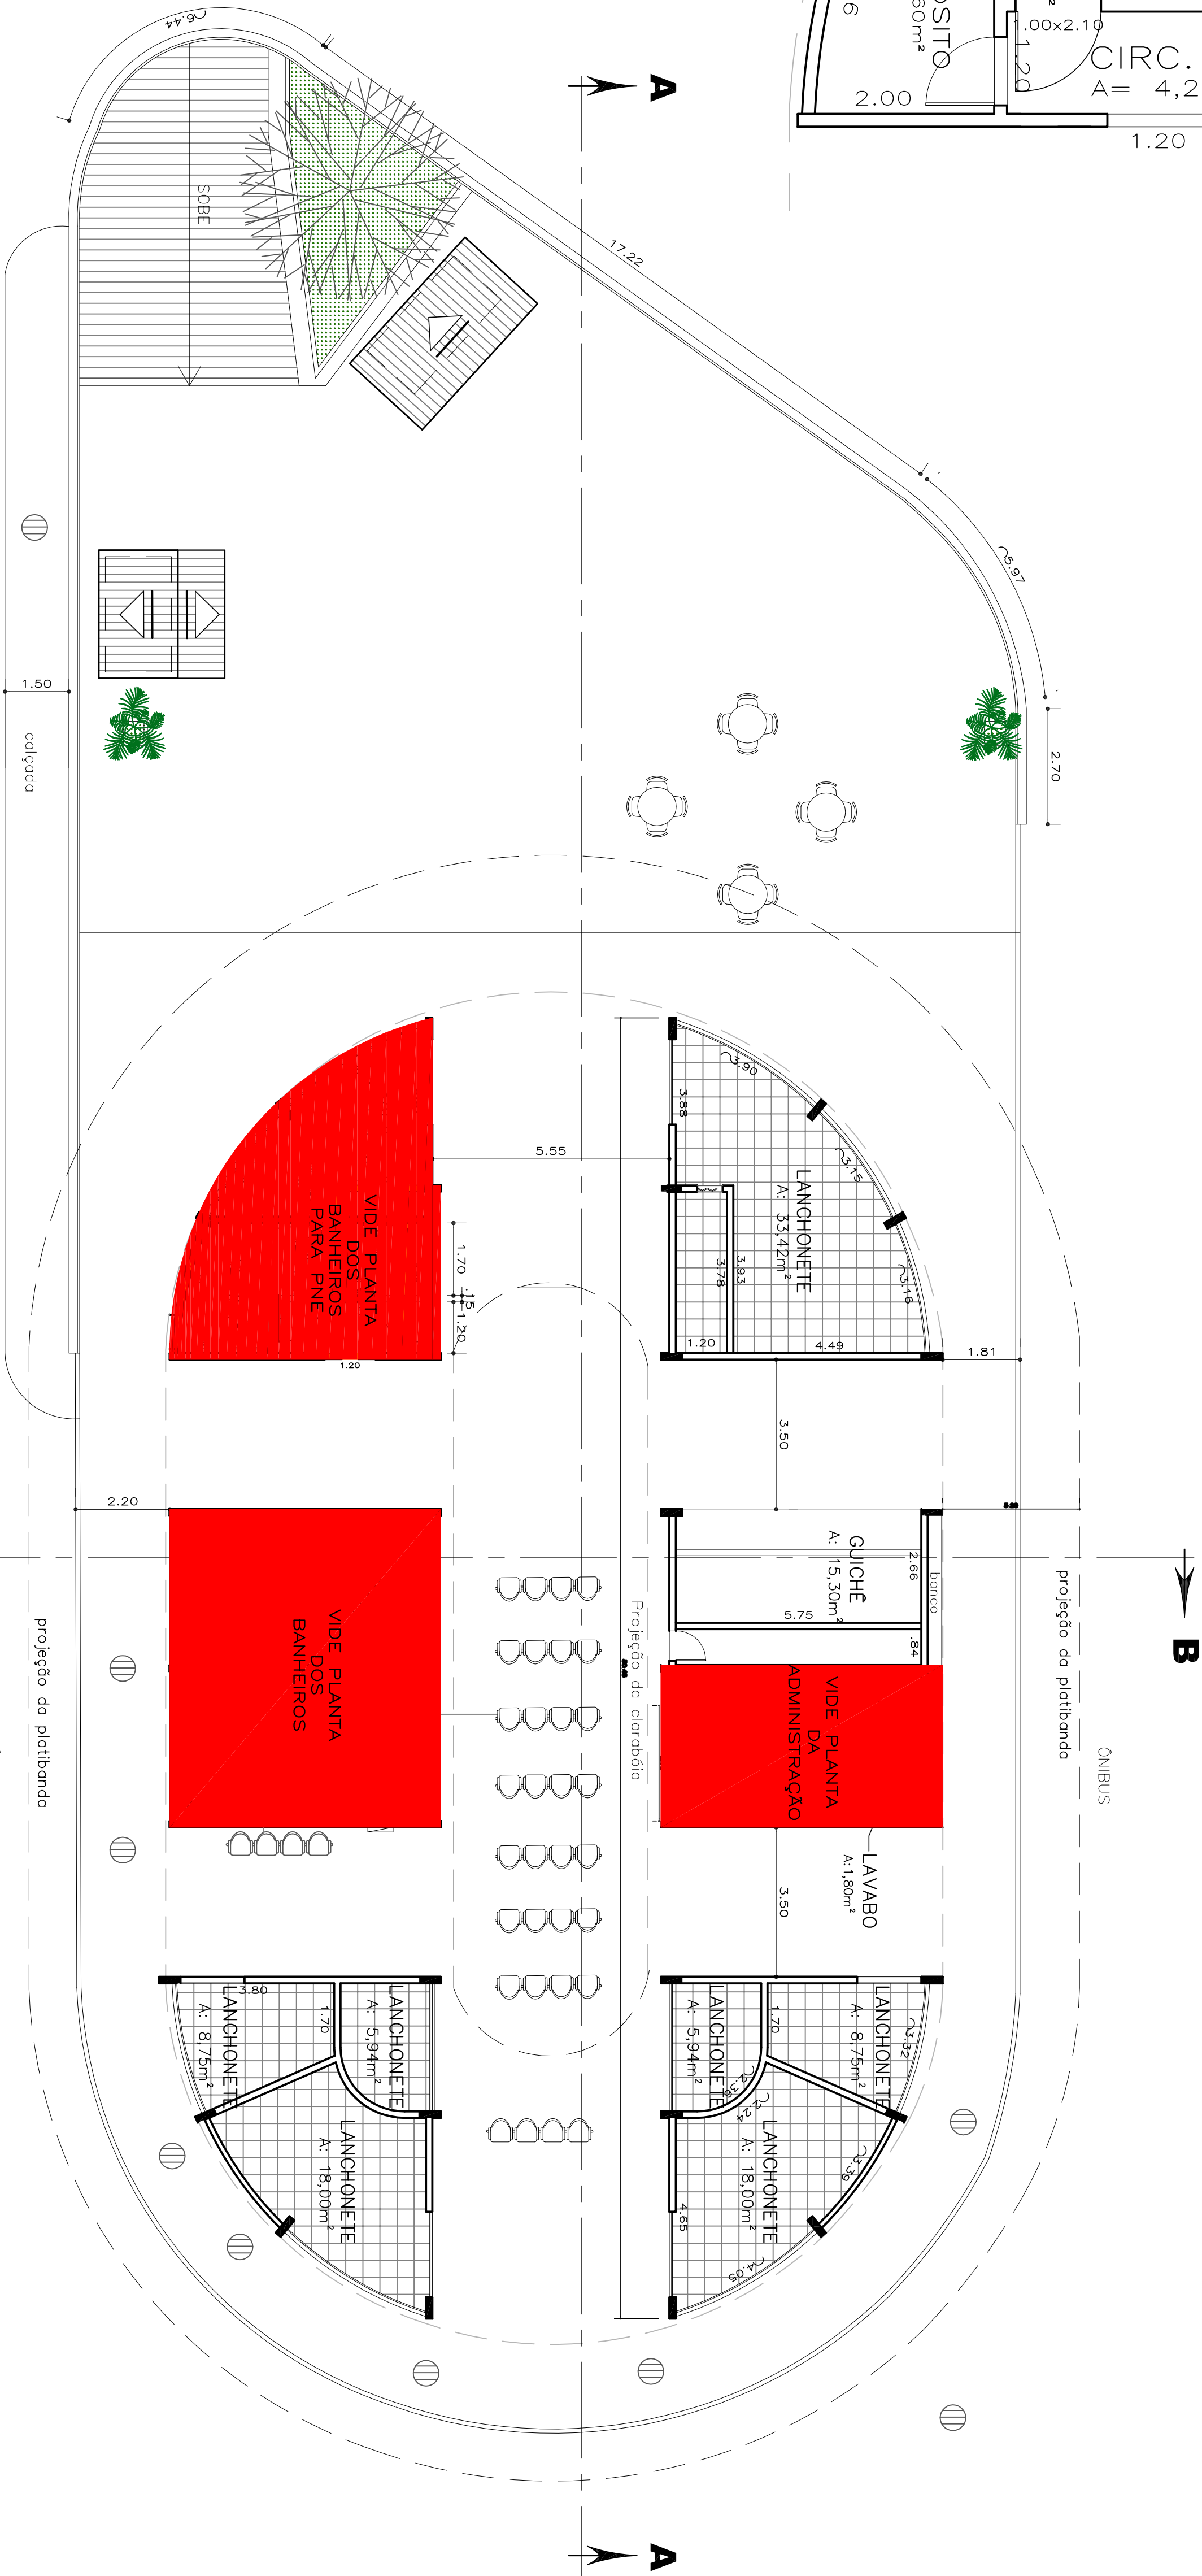


PLANTA BAIXA CONSTRUIR/DEMOLIR

PLANTA BAIXA CONSTRUIR/DEMOLIR

CORTE ADMINISTRAÇÃO

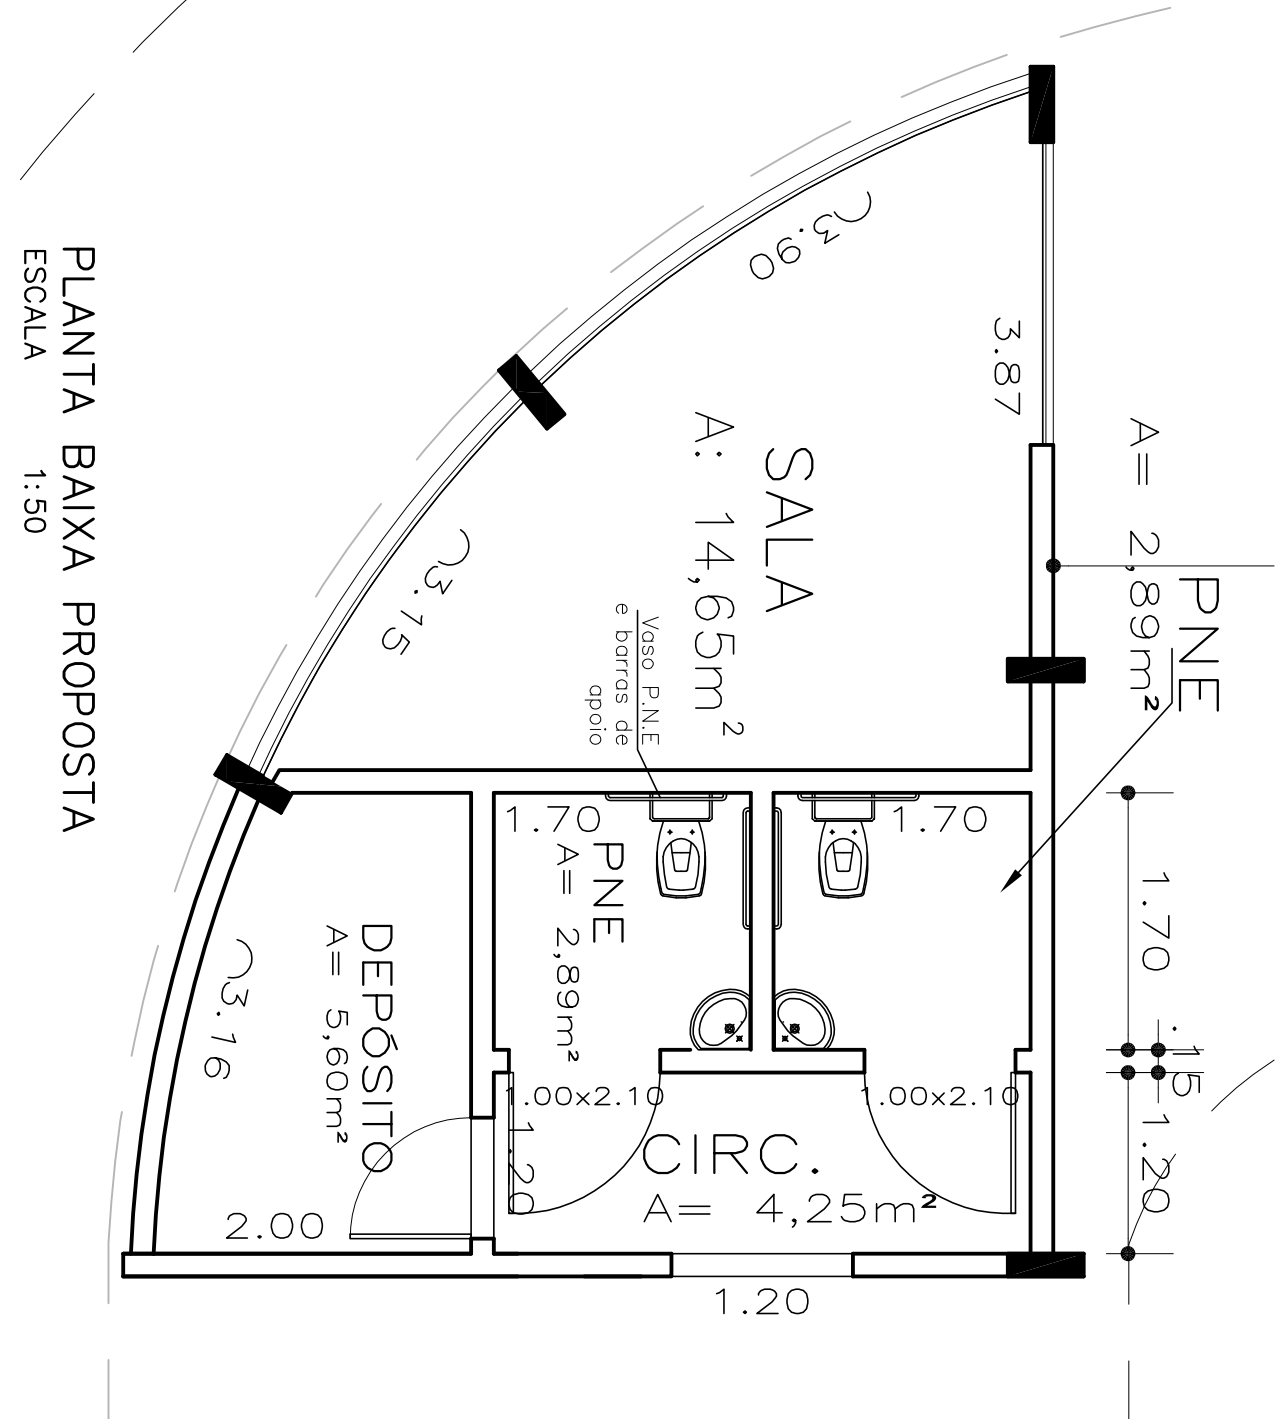

PLANTA BAIXA (LOCALIZAÇÃO DAS INTERVENÇÕES)

PLANTA BAIXA (LOCALIZAÇÃO DAS INTERVENÇÕES)

PROJETO DE ARQUITETURA		PRANCHAS
OBRA: RODOVIÁRIA MUNICIPAL DE PIRAI		02/04
ESCALA: INDICADA	DESENHO: TÍTULO: RABO SCORIO	
DATA: Março/2020	Autor e Unip. CAU/MT188916	
AUTOR: SECRETARIA MUNICIPAL DE OBRAS E URBANISMO		
SOLICITADO POR: SECRETARIA MUNICIPAL DE OBRAS E URBANISMO		
ÁREAS: RODOVIÁRIA: 808,42m²	LOCALIZAÇÃO:	
PREFEITURA MUNICIPAL DE PIRAI		
SECRETARIA MUNICIPAL DE OBRAS E URBANISMO		
AUTOR DO PROJETO ARQUIT. FLAVIO DE SOUZA COELHO - CAU Nº A110931-6		
SECRETÁRIO MUN. DE OBRAS E DESENVOLVIMENTO URBANO ENO. CIVIL. ROBERTO JOSÉ BORGES SILVA - CREIA Nº 44.982/D		
PREFEITO LUIZ ANTONIO DA SILVA NEVES		