



N°	COR	PENA
1	VERM.	0.5
2	AMAR.	0.2
3	VERDE	0.4
4	CIANO	0.6
5	AZUL	0.1
6	MAGEN.	0.3
7	7	0.1
8	7	0.2
9	7	0.1
VEGET.		95 0.2
PLOTAGEM:		1/1

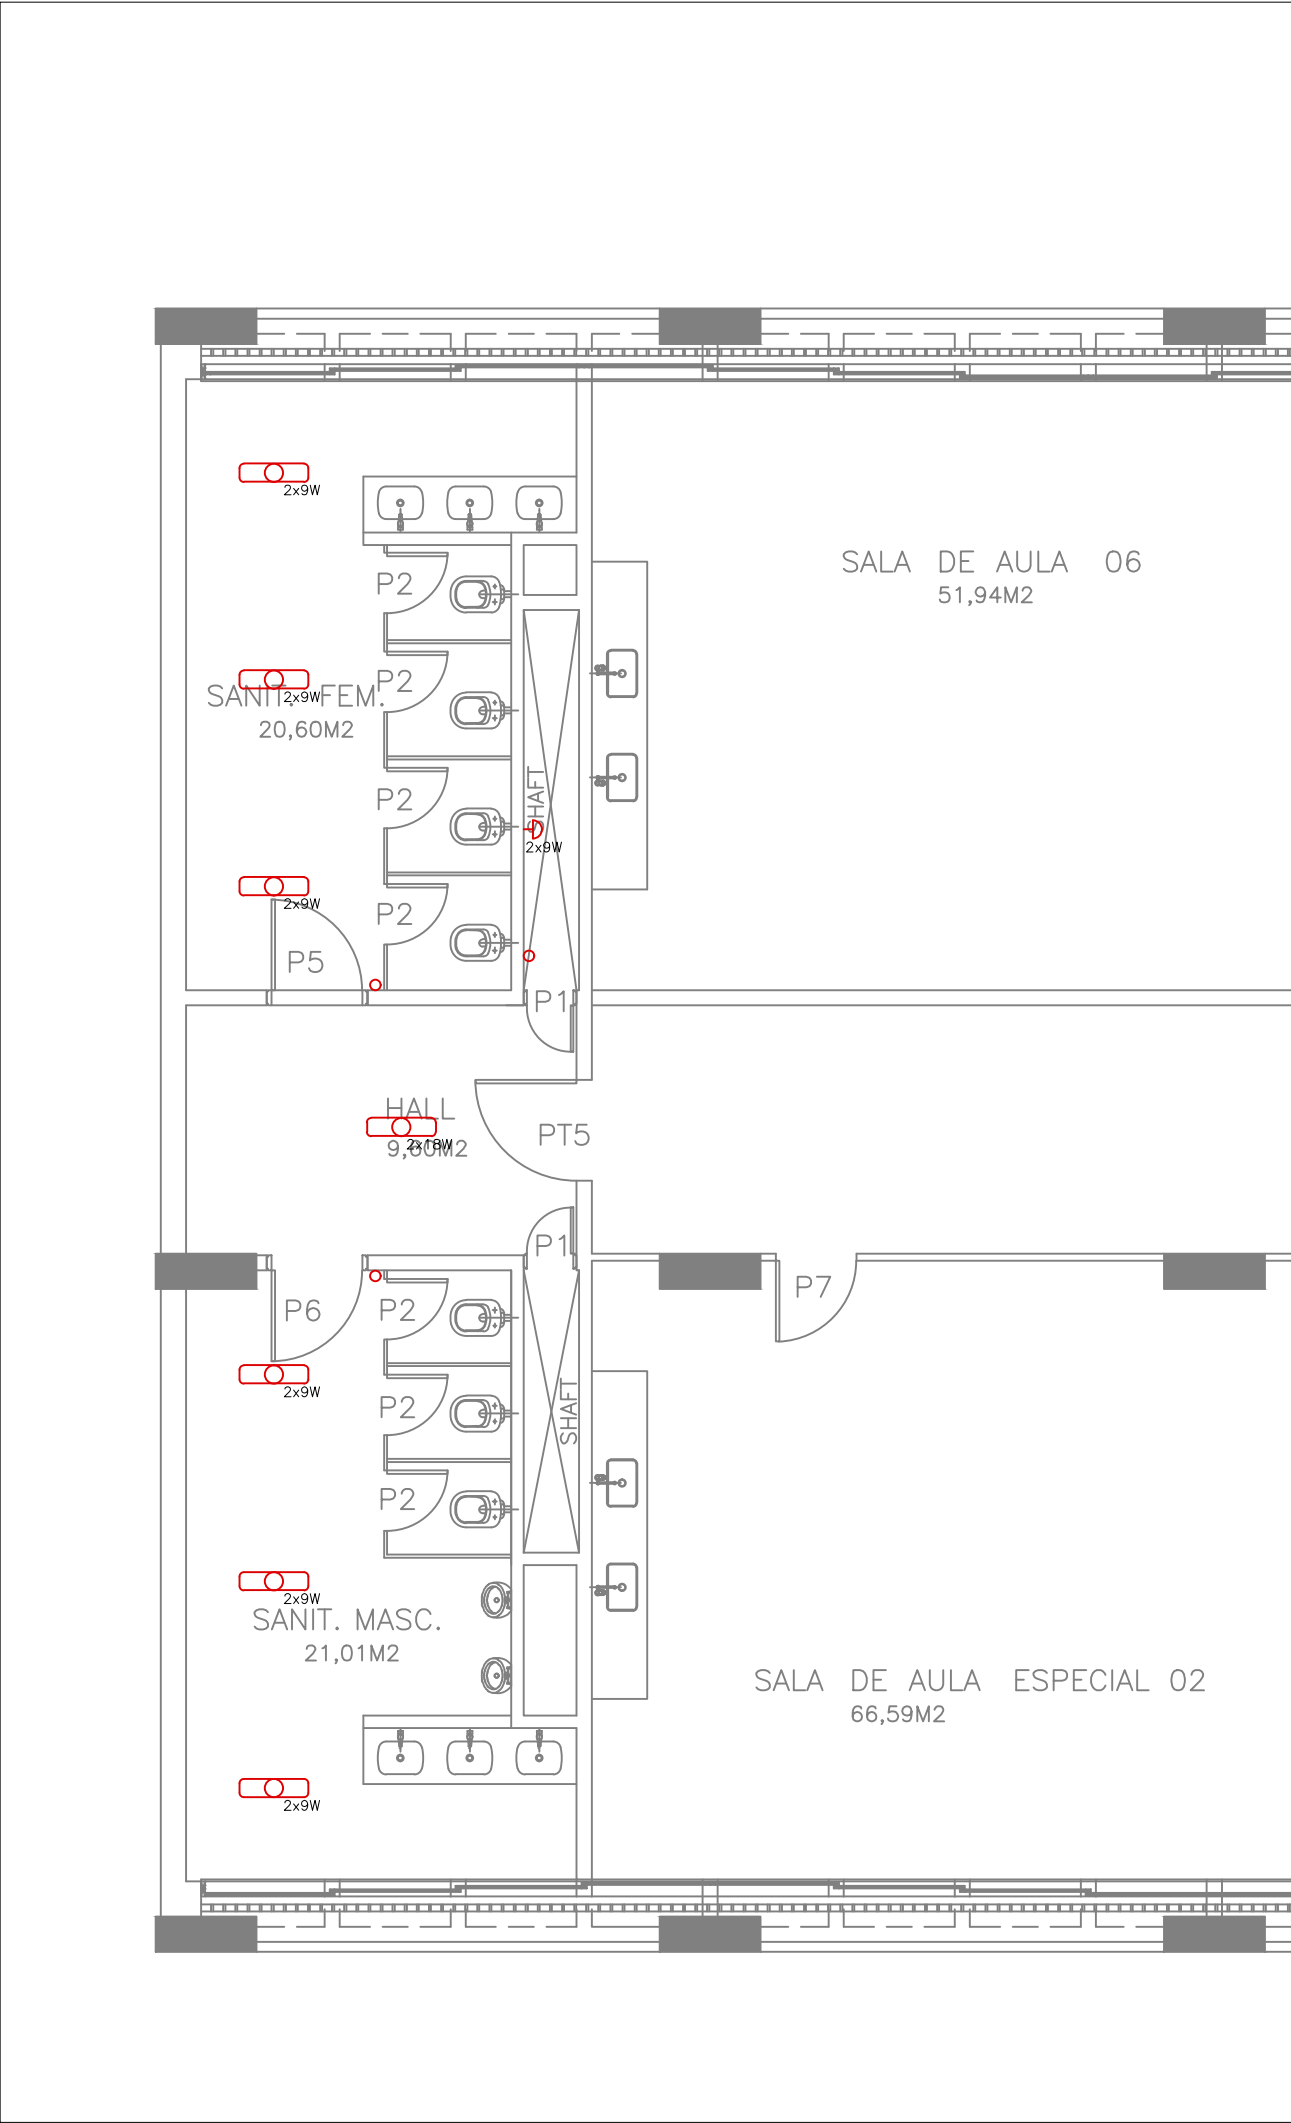

PLANTA BAIXA — 2º PAVIMENTO/BANHEIROS
ESC.:1/75

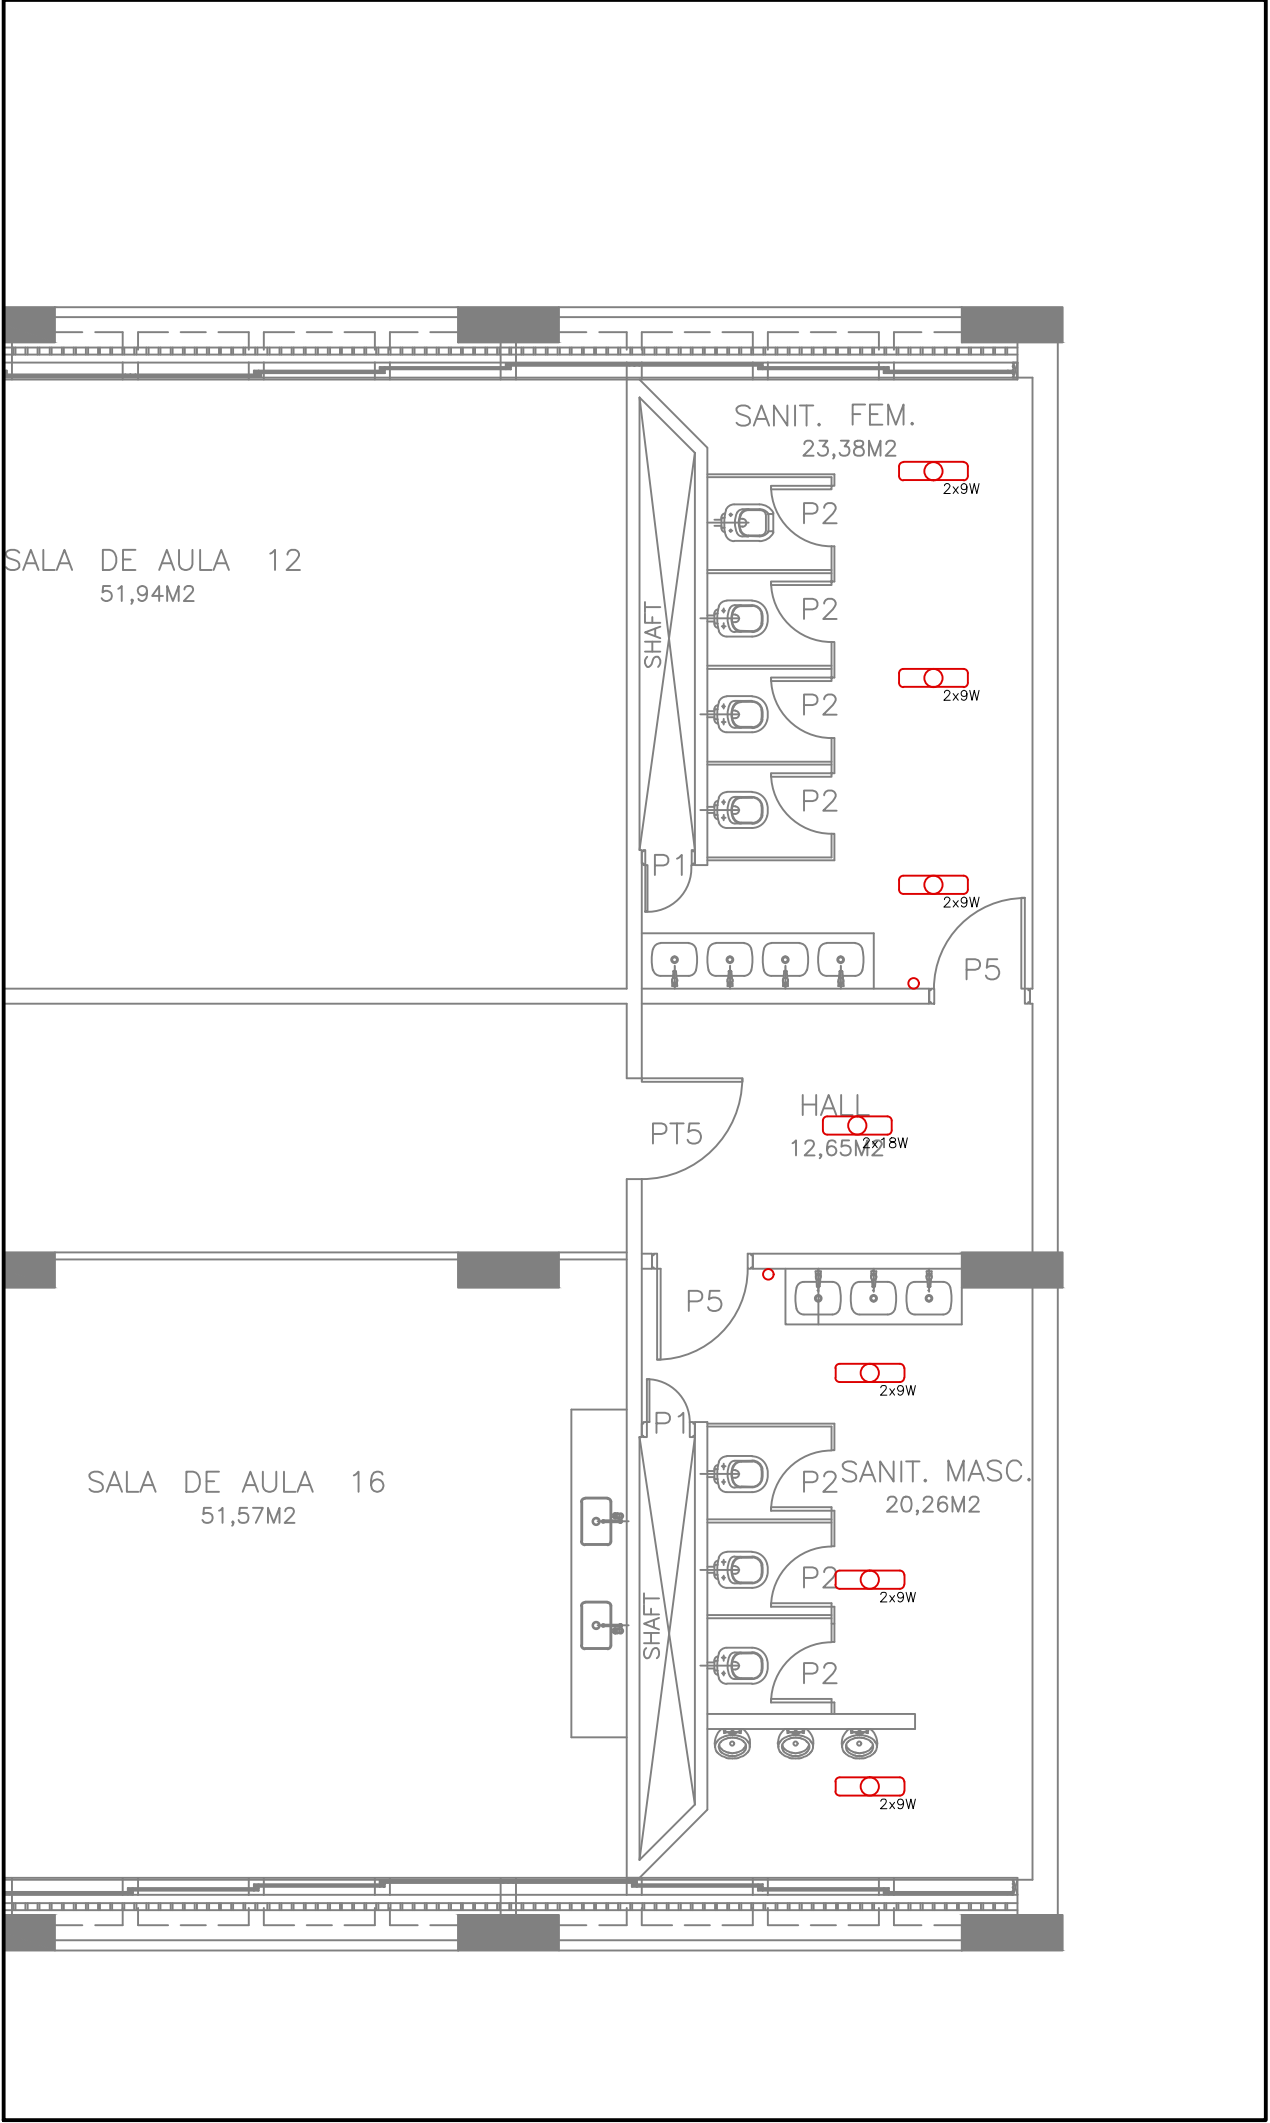

PROJETO DE ELÉTRICA

OBRA: REFORMA DO CIEP 477,
Profª ROSA CONCEIÇÃO GUEDES

PRANCHA:

02/04

ESCALA:

INDICADA

DESENHO:

WESMYLHER

TÍTULO:

ILUMINAÇÃO E TOMADA

DATA:

DEZEMBRO/2018

AUTOR: Engº. Eletrecista/Tec. em Eletrotécnica: Alex Dos Santos Silva Nascimento
CREA—RJ 2005117122

SOLICITADO POR:

SECRETARIA MUNICIPAL DE EDUCAÇÃO

ÁREAS:

CONSTRUÇÃO:

EXISTENTE

BIBLIOT./RESID.: 343,92m2

PAV. TÉRREO: 1714,27m2

1ºPAVIMENTO: 1238,80m2


2ºPAVIMENTO: 1238,80m2

TERRAÇO: 1238,80m2

TOTAL: 5774,59m2

LOCALIZAÇÃO:

RUA AMÁLIA PEREIRA GUIMARÃES S/Nº,
BAIRRO CENTRO,3º DISTRITO, ARROZAL,
PIRAÍ—RJ

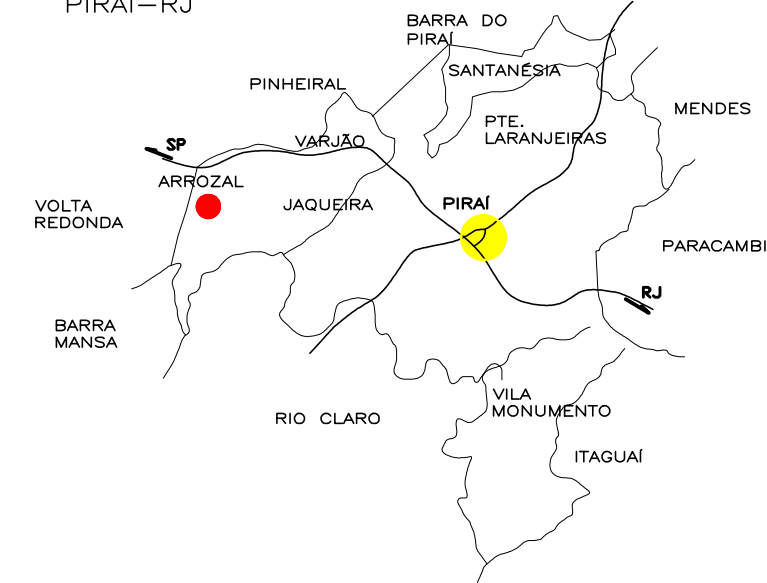

PREFEITURA MUNICIPAL DE PIRAI

SEC. MUN. DE OBRAS E URBANISMO



ENGº. ELETRECISTA ALEX DOS SANTOS SILVA NASCIMENTO — CREA—RJ 2005117122
ASSESSOR EXECUTIVO

ENGº. CIVIL ROBERTO JOSÉ BORGES SILVA — CREA Nº 44,962/D
SECRETÁRIO MUN. DE OBRAS E URBANISMO.

LUIZ ANTÔNIO DA SILVA NEVES
PREFEITO MUNICIPAL DE PIRAI