




N°	COR	PENA
1	VERM.	0,5
2	AMAR.	0,2
3	VERDE	0,4
4	CINZA	0,6
5	AZUL	0,1
6	MAGEN.	0,3
7		0,1
8		0,2
9		0,1
PLOTAGEM: 1/1		

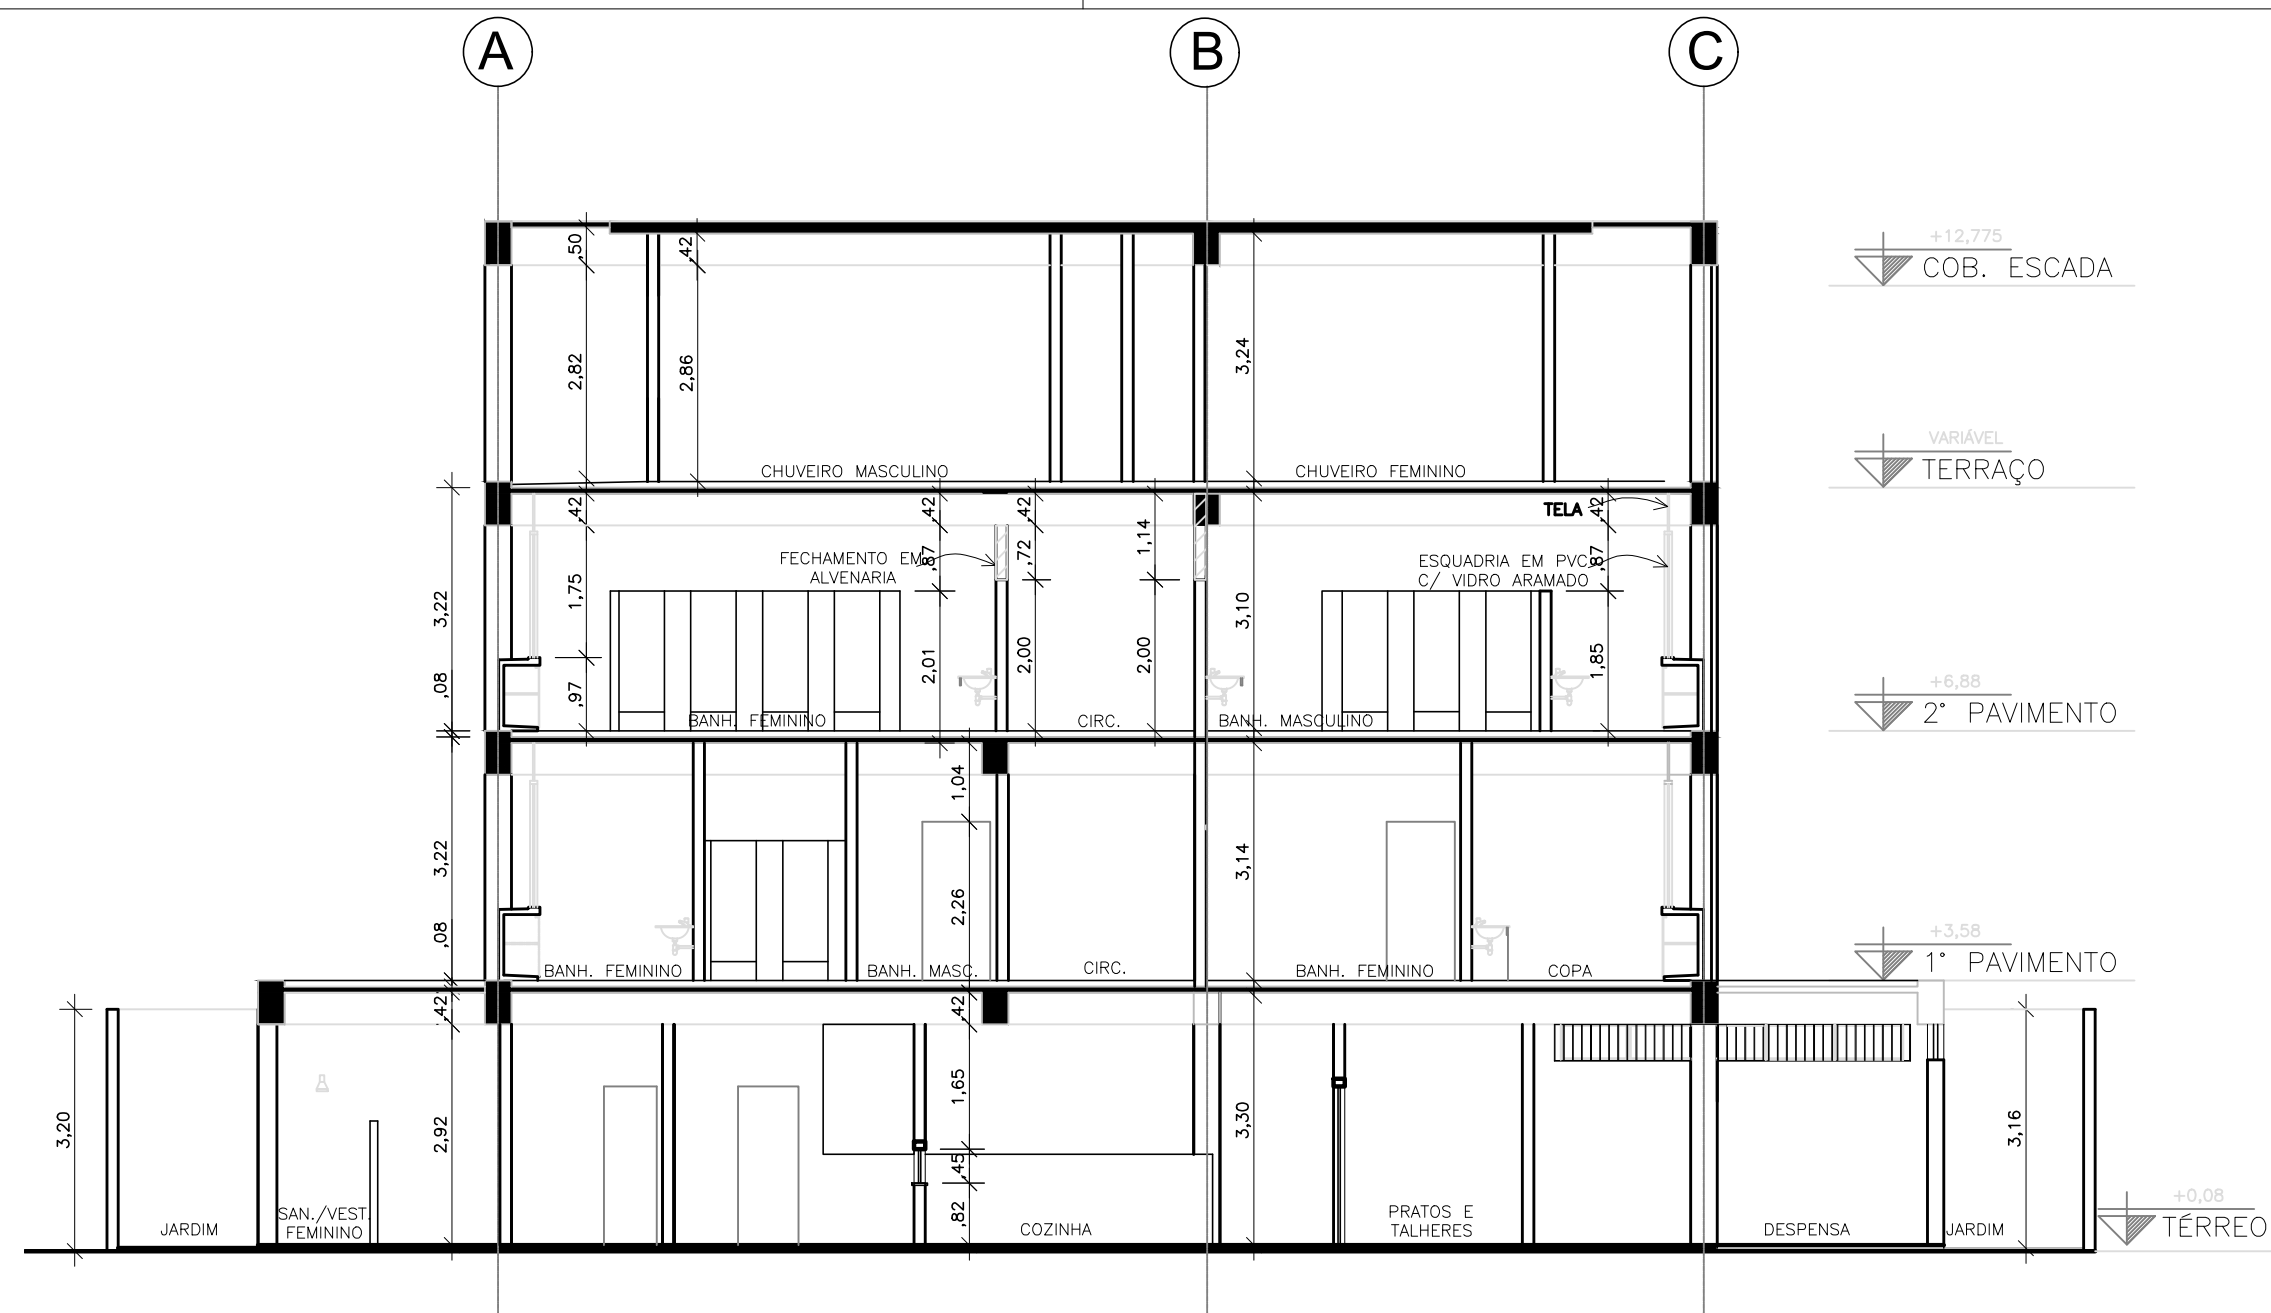


09 CORTE EE  
ESC.:1/100

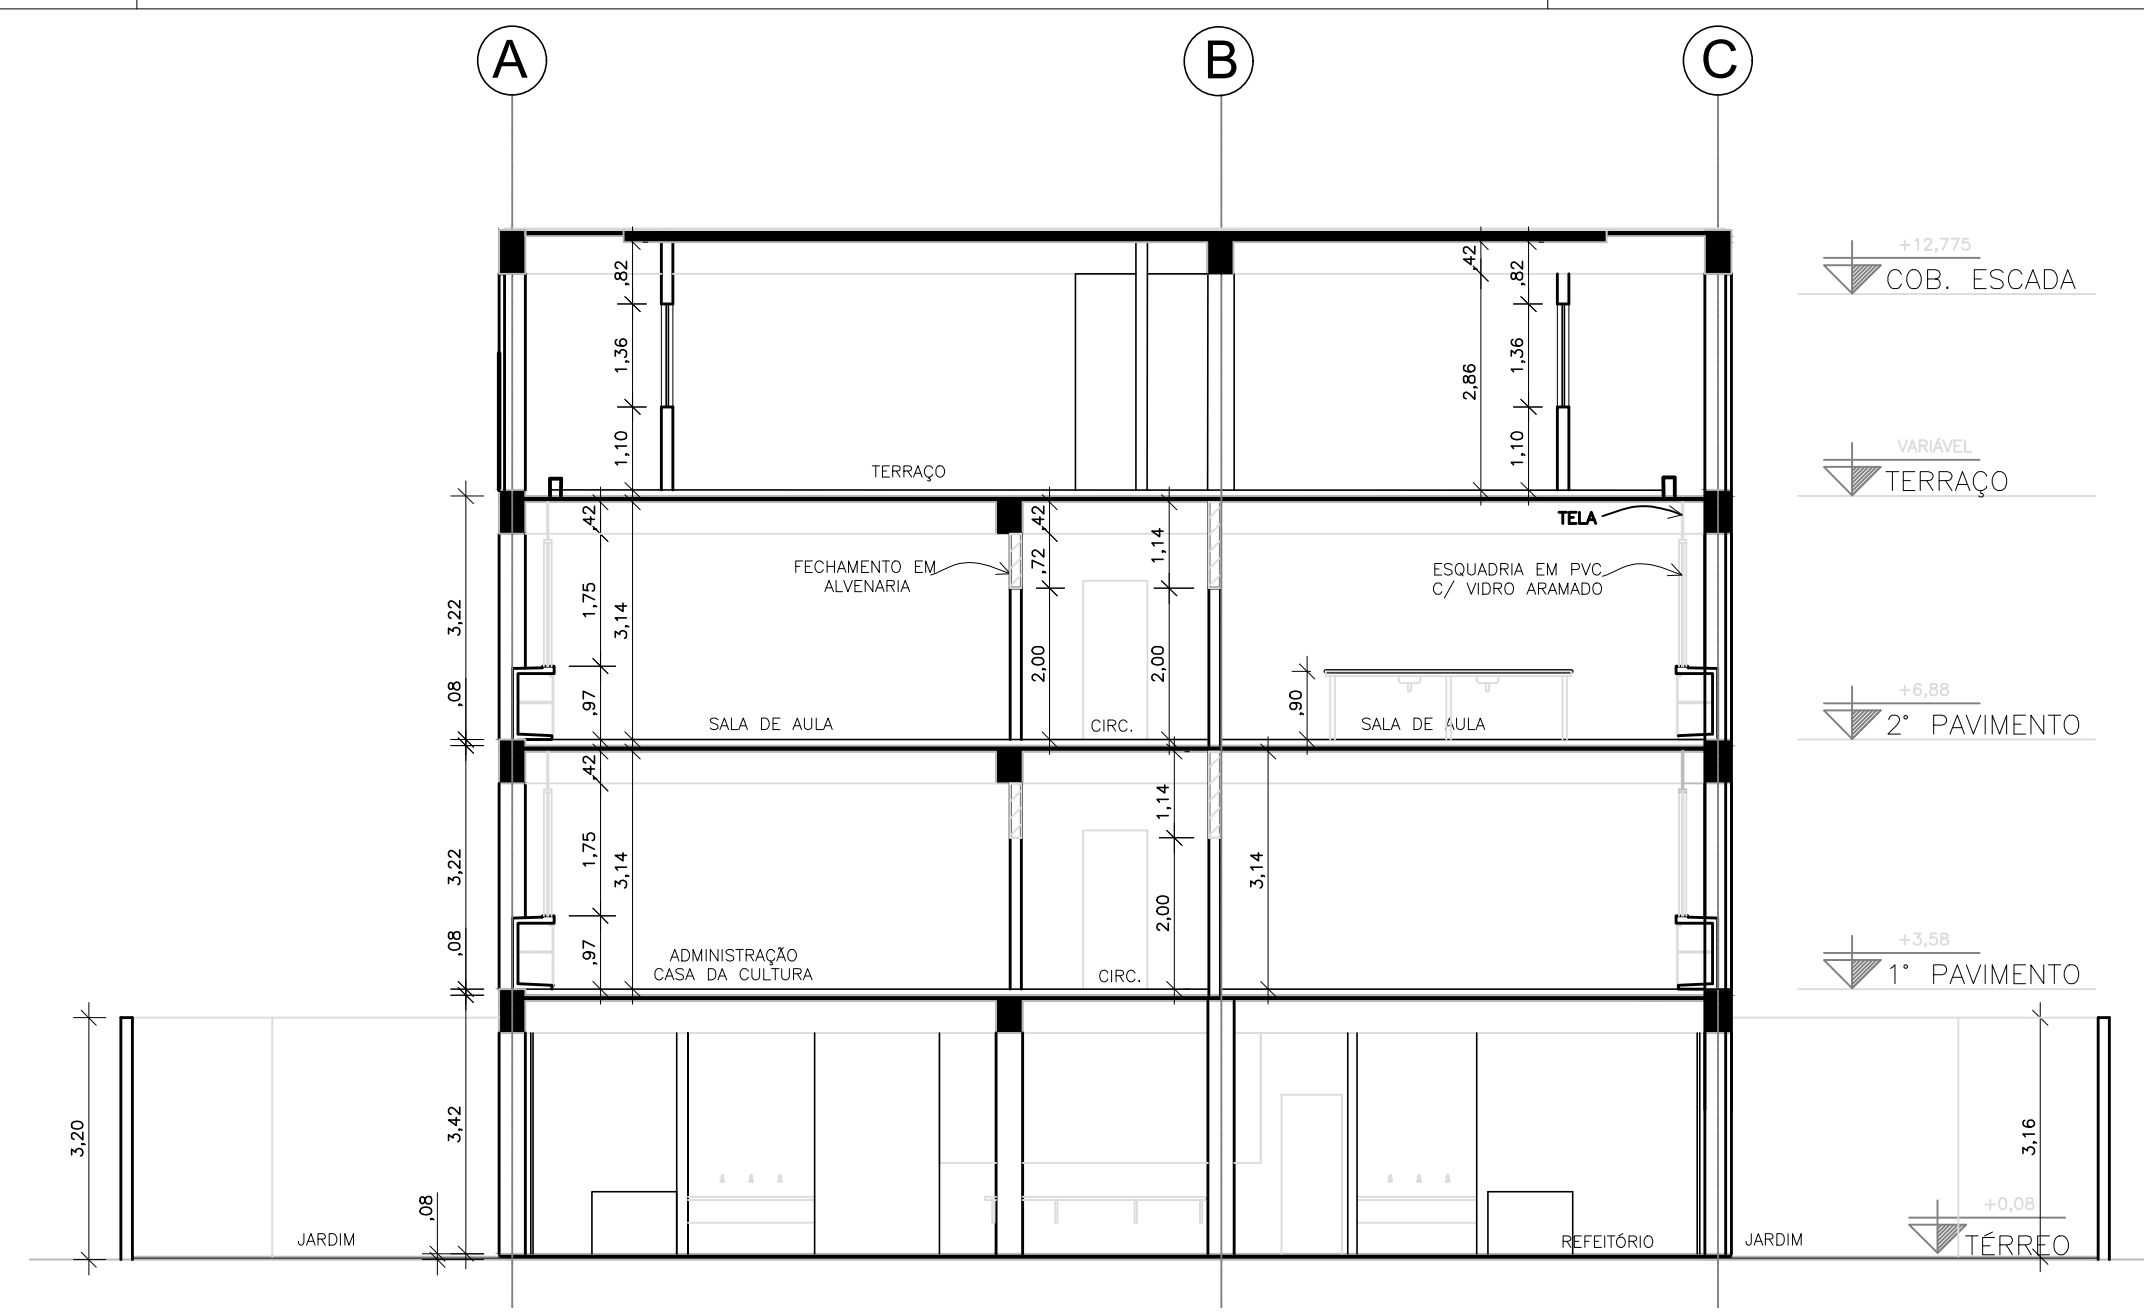


06 CORTE BB  
ESC.:1/100

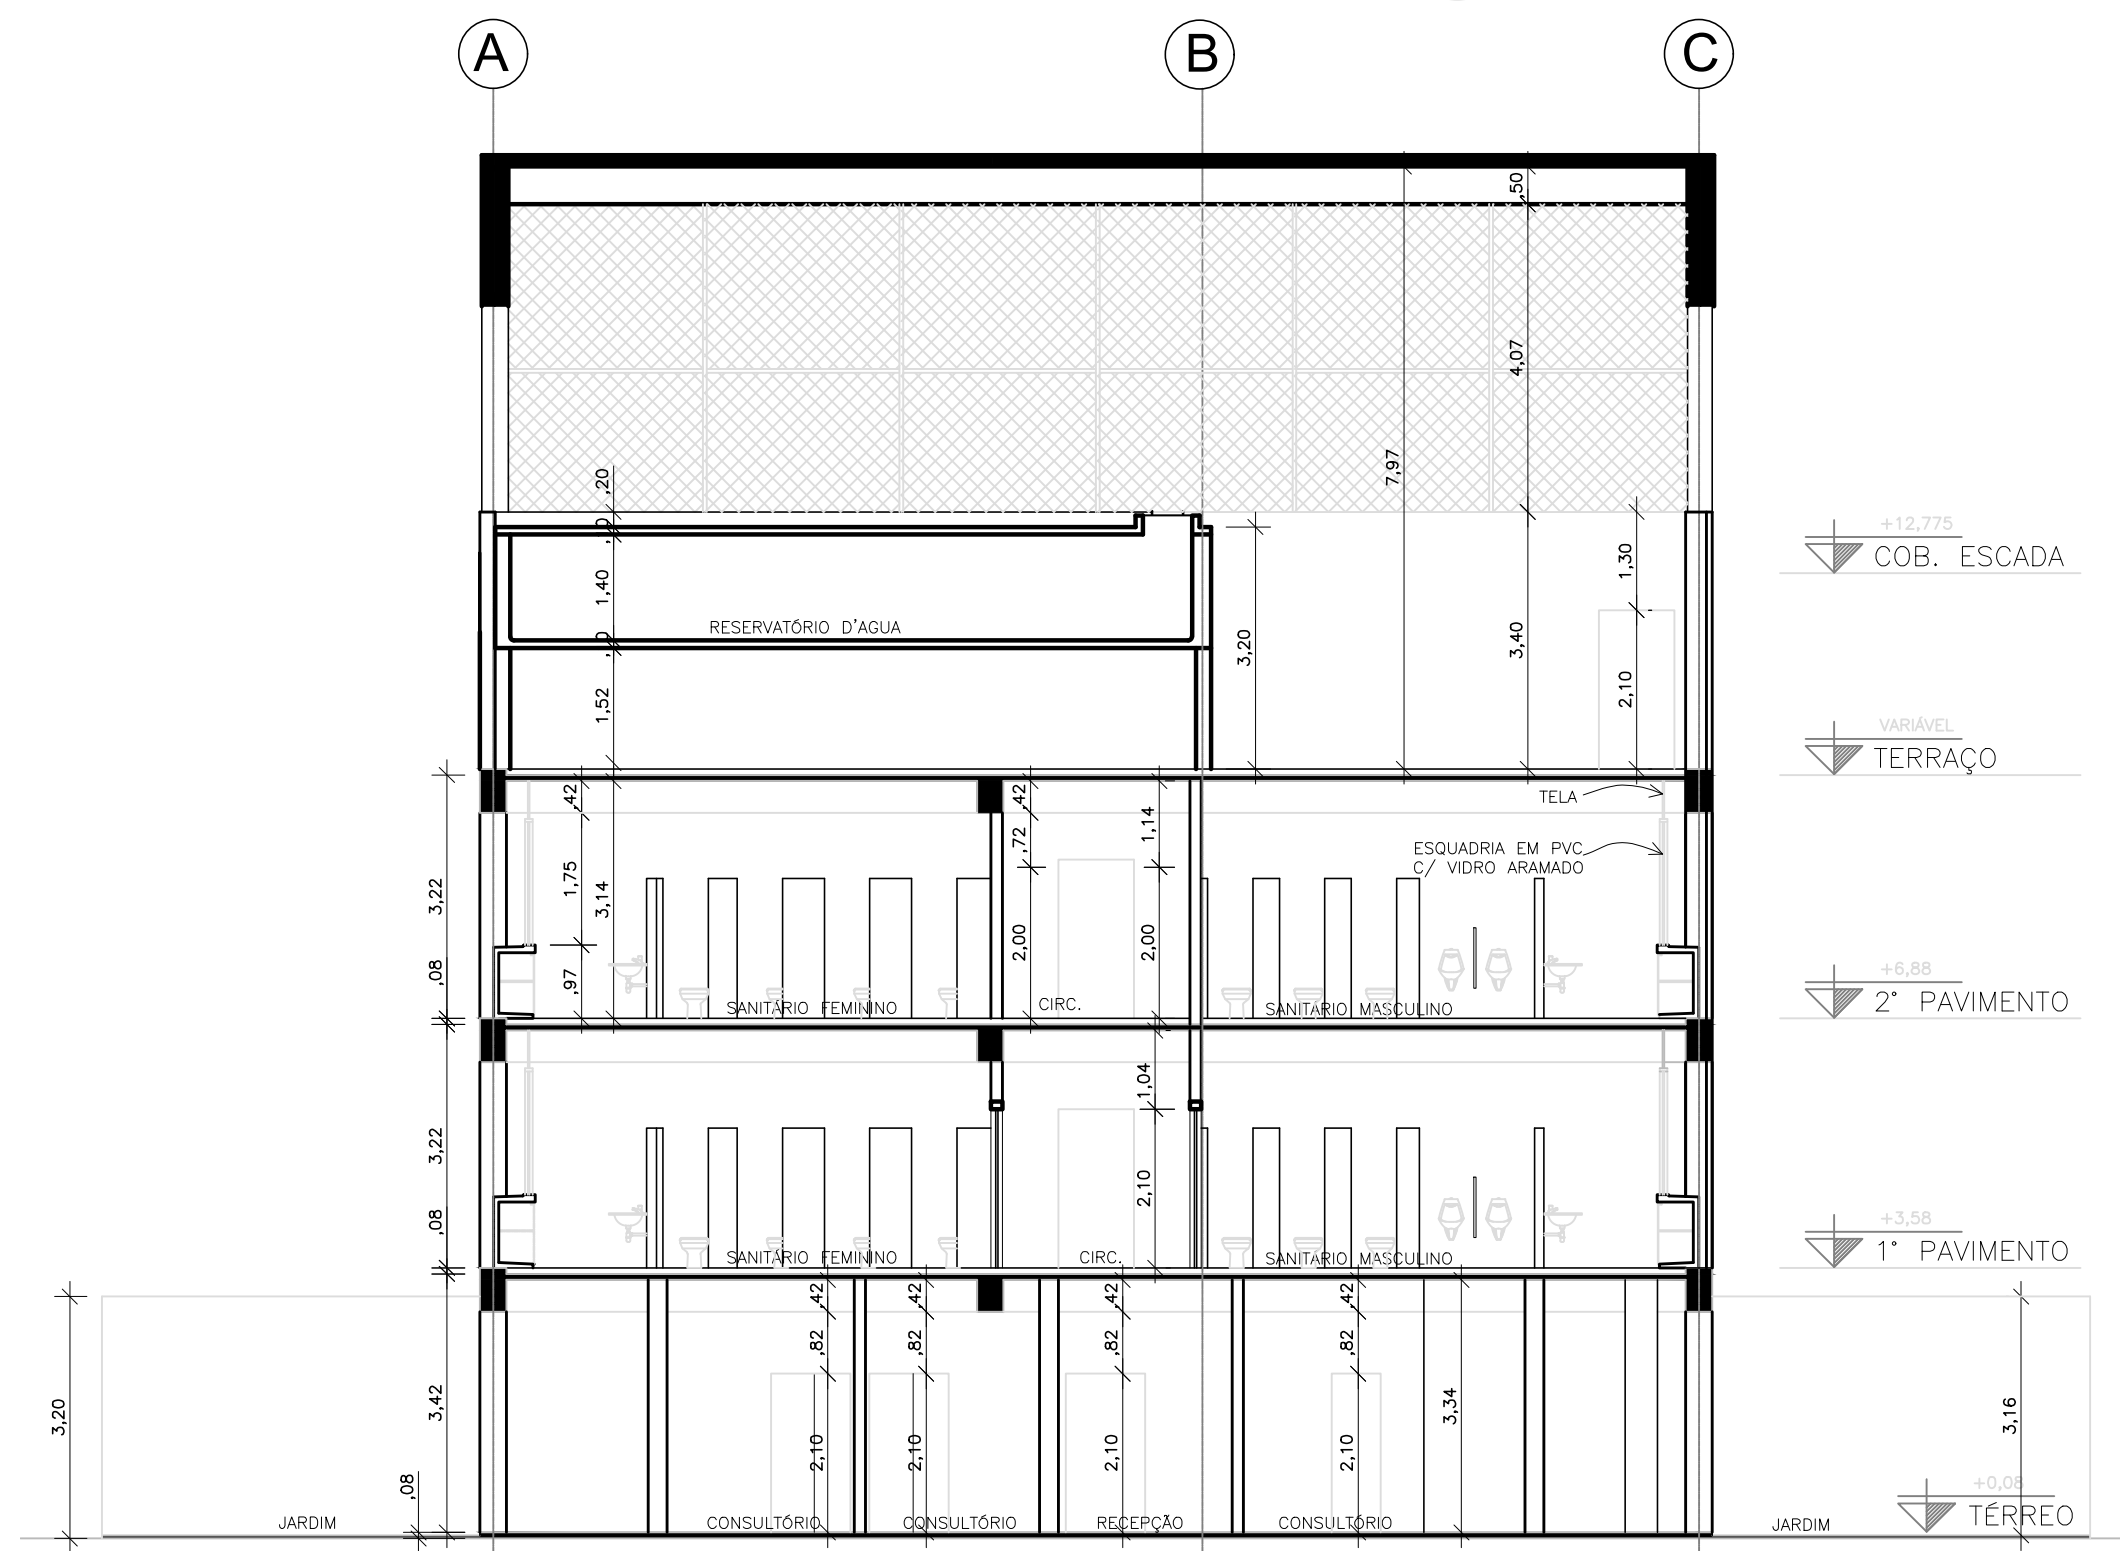

10 CORTE FF  
ESC.:1/100

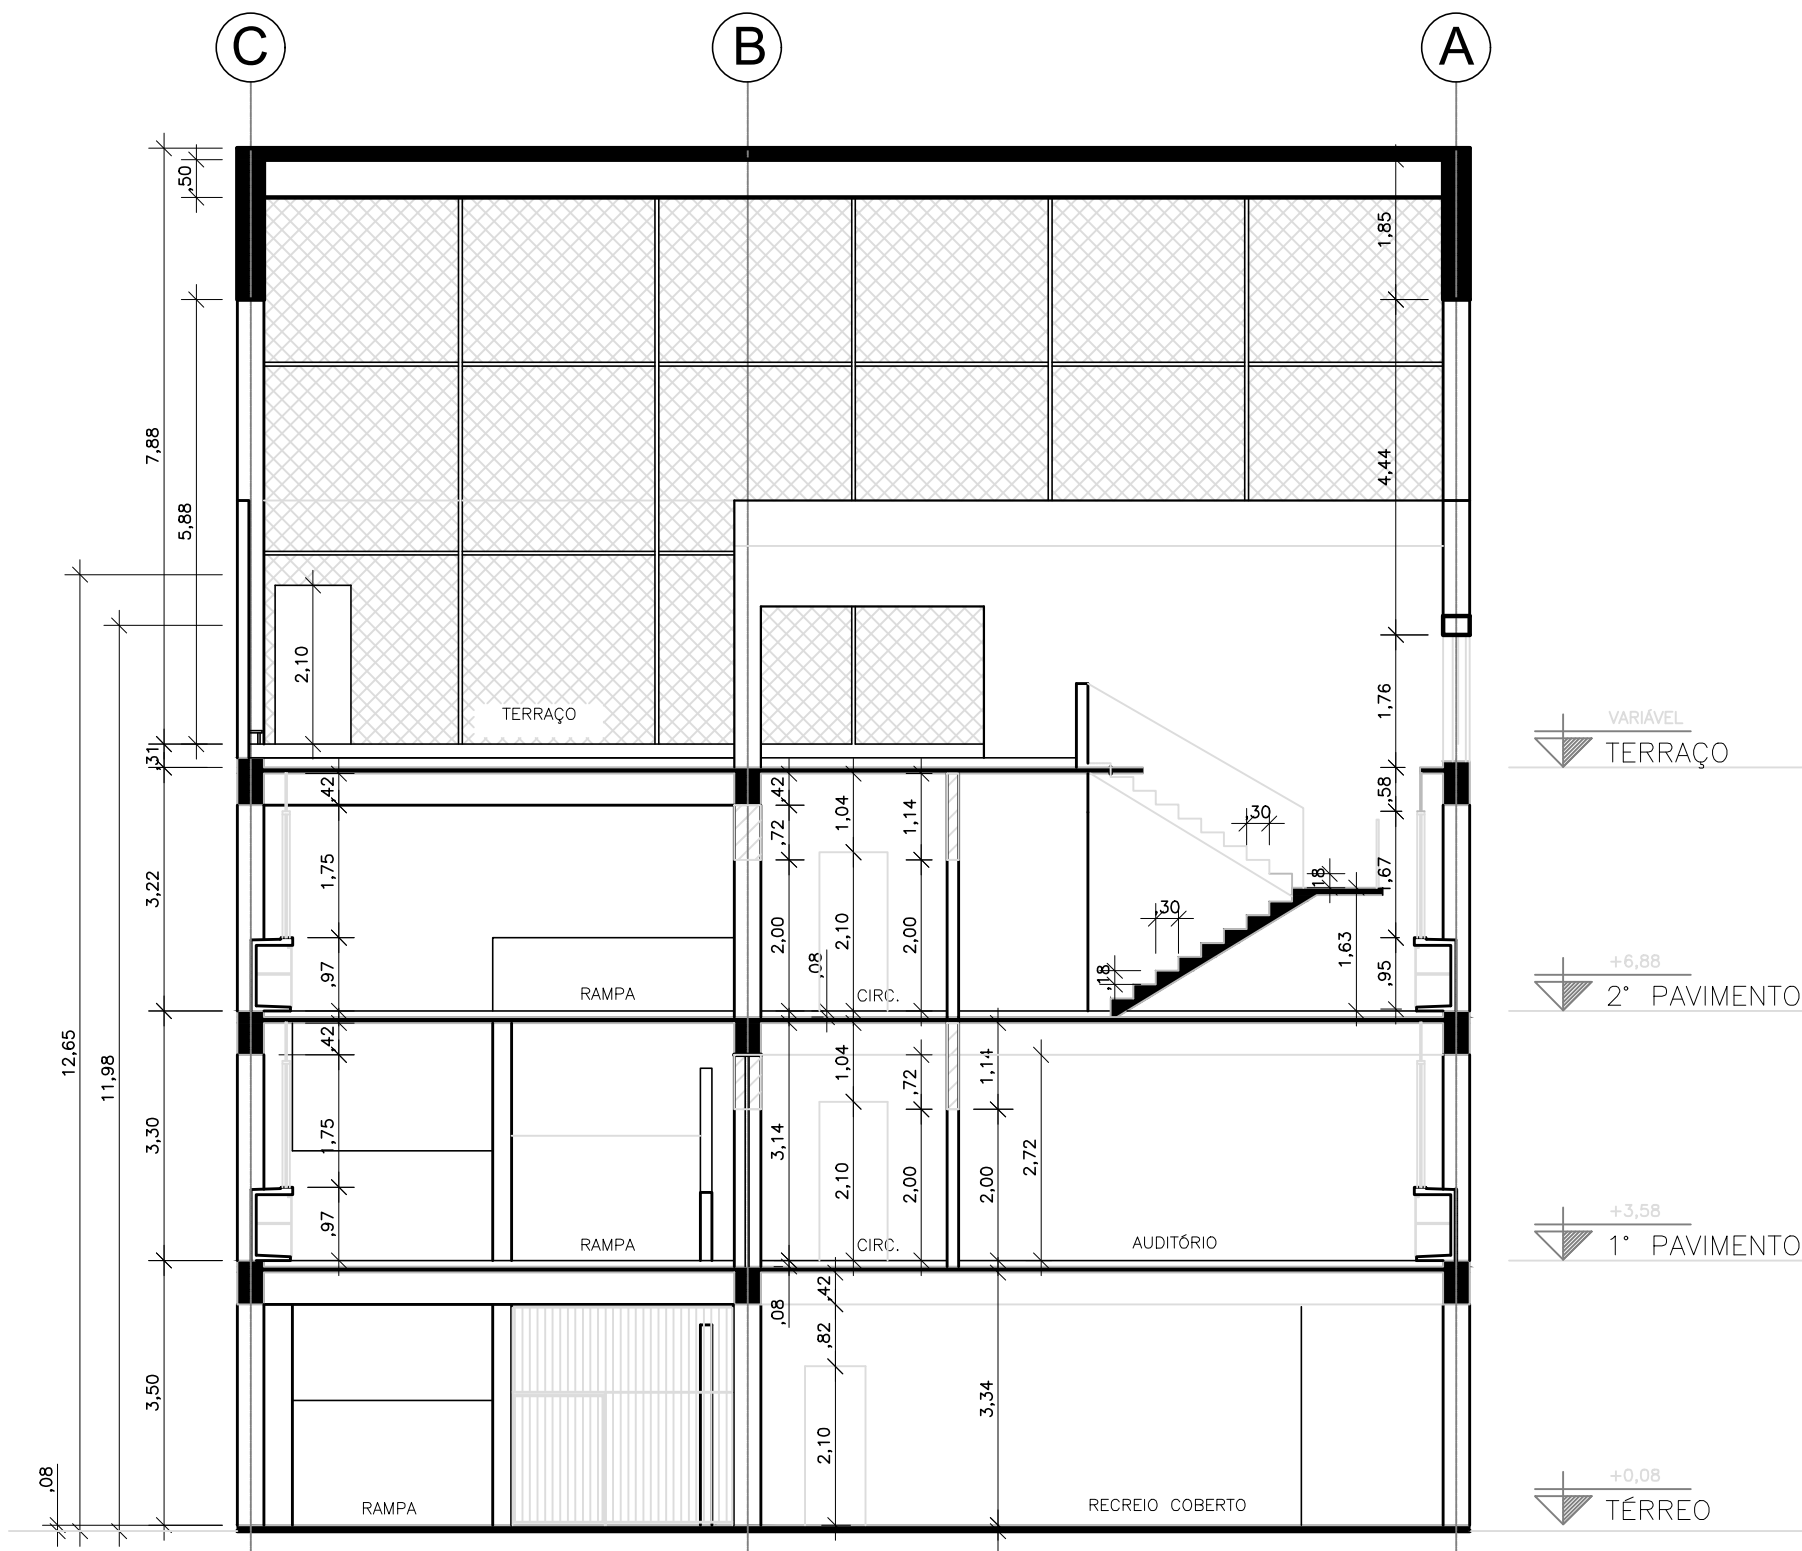

07 CORTE CC  
ESC.:1/100

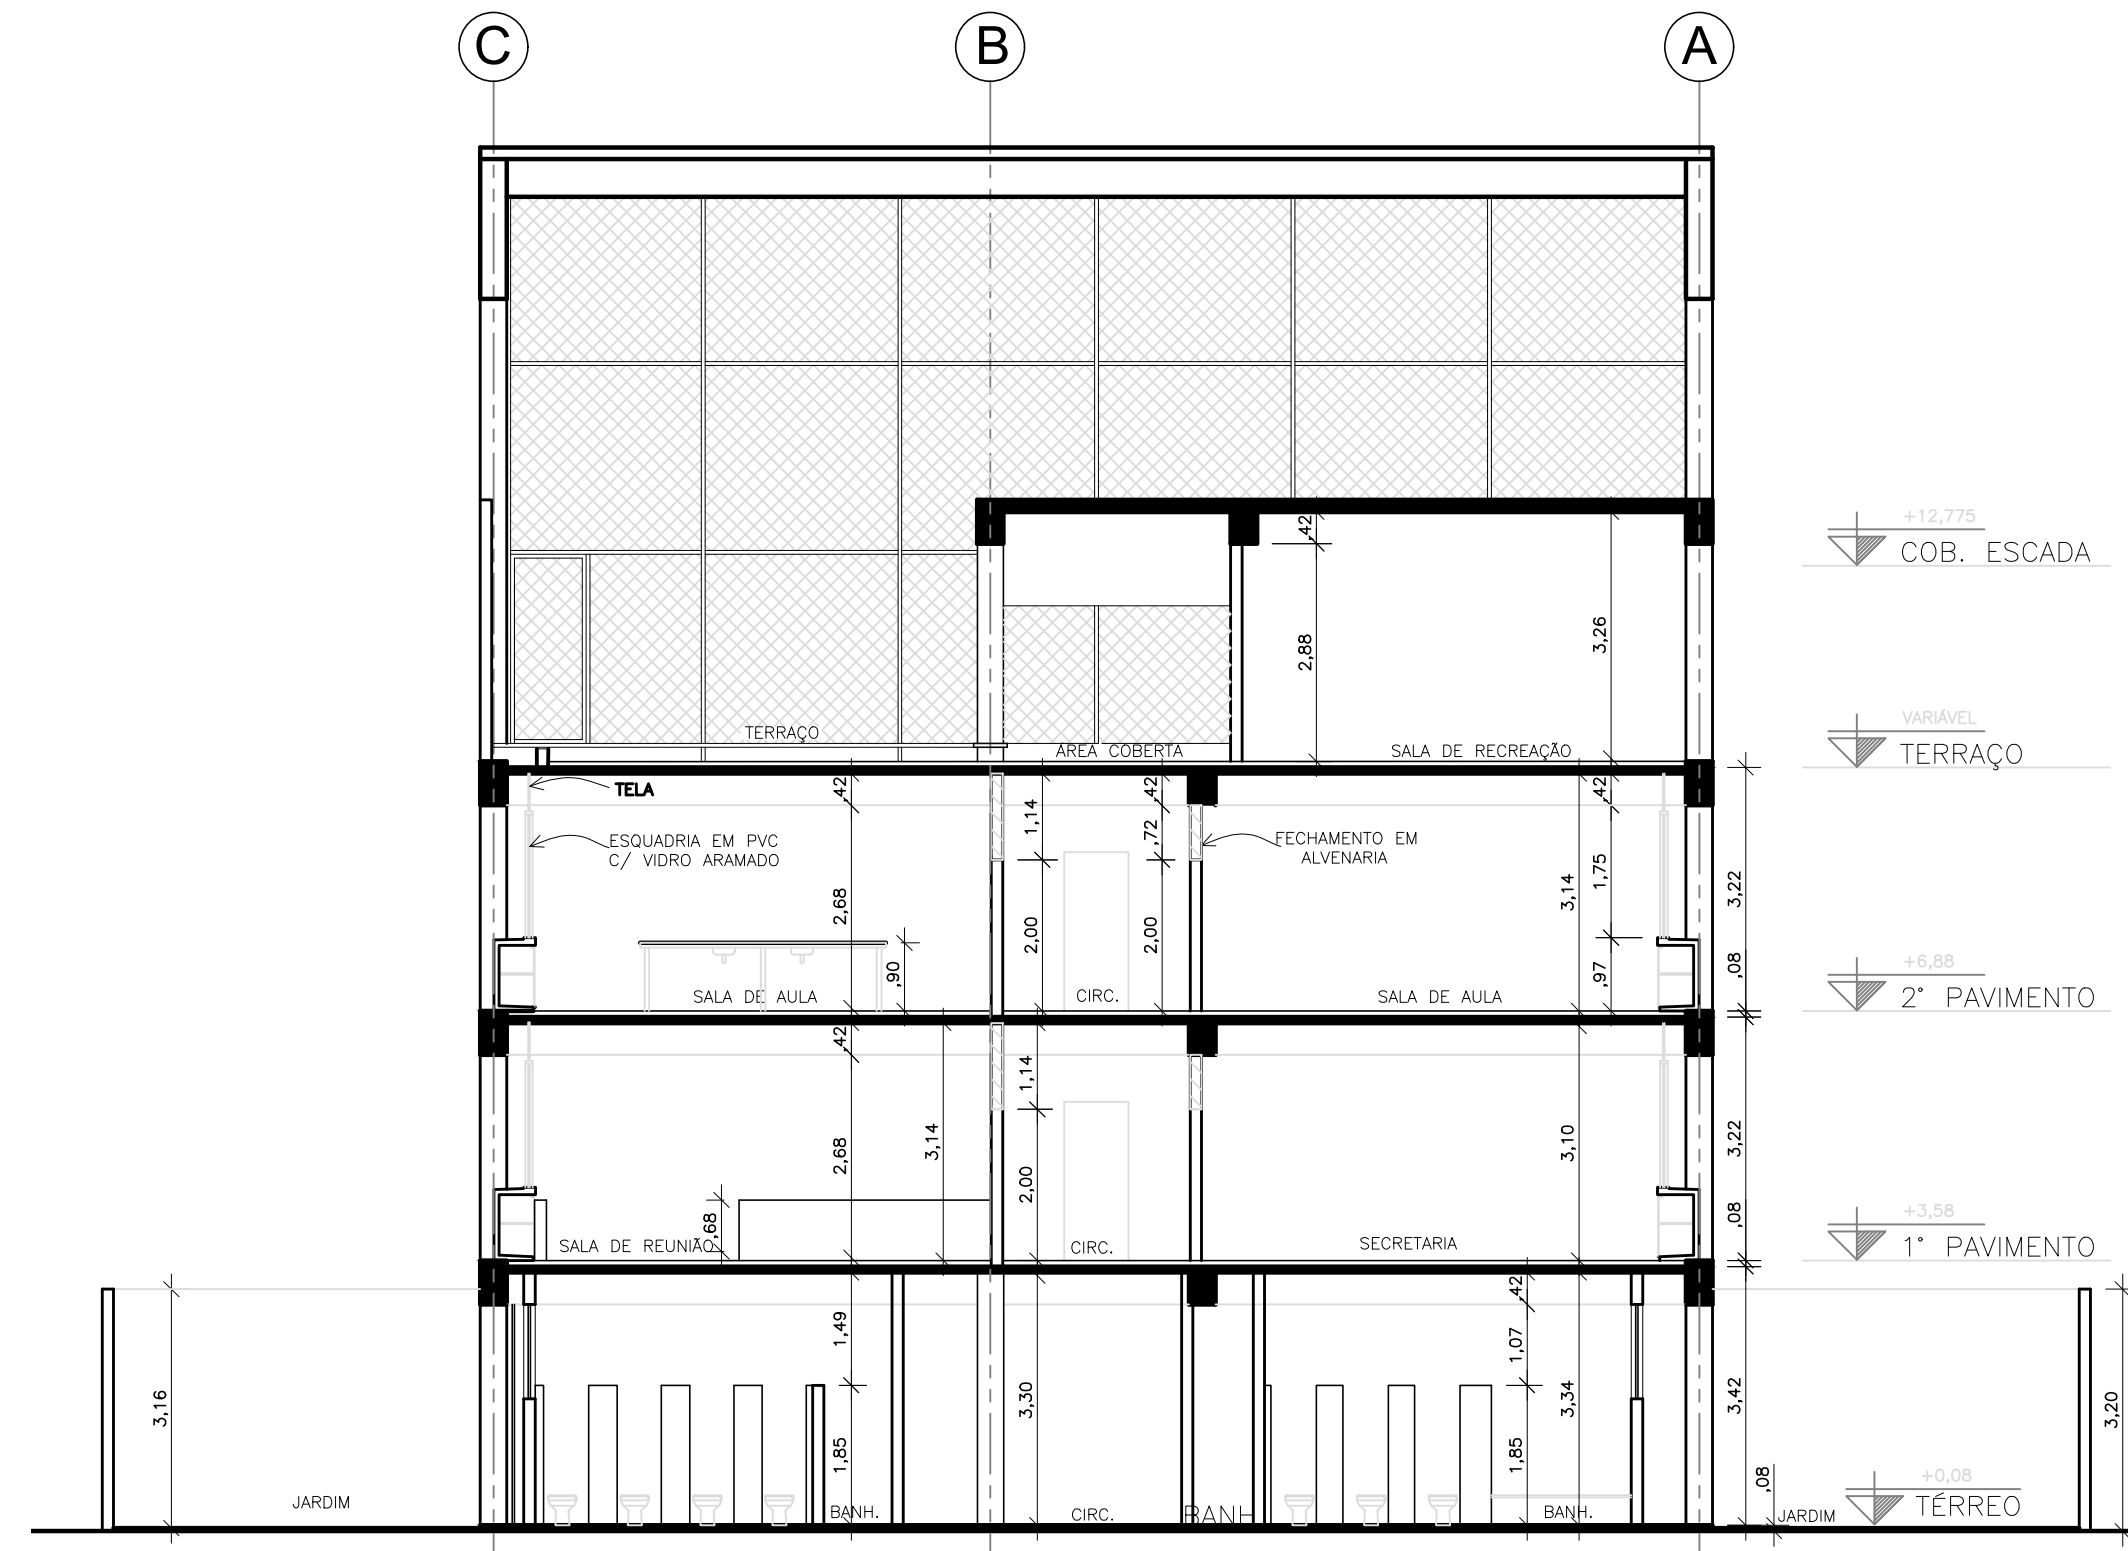

08 CORTE DD  
ESC.:1/100

## PROJETO DE ARQUITETURA

OBRA: REFORMA DO CIEP 477,  
Profª ROSA DA CONCEIÇÃO GUEDES

PRANCHA:

06/06

ESCALA: INDICADA DESENHO: TÍTULO: PLANTA DOS CORTES

DATA: SETEMBRO 2020  
AUTOR: Pedro Heitor  
Caroline

SOLICITADO POR: SECRETARIA MUNICIPAL DE EDUCAÇÃO

ÁREAS:


CONSTRUÇÃO:

EXISTENTE  
BIBLIOT./RESID.: 343,92m<sup>2</sup>  
PAV. TERREO: 1714,27m<sup>2</sup>  
1º PAVIMENTO: 1238,80m<sup>2</sup>  
2º PAVIMENTO: 1238,80m<sup>2</sup>  
TERRAÇO: 1238,80m<sup>2</sup>

TOTAL: 5774,59m<sup>2</sup>

LOCALIZAÇÃO:

RUA AMÁLIA PEREIRA GUIMARÃES S/Nº,  
BAIRRO CENTRO, 3º DISTRITO DE ARROZAL,  
PIRAÍ-RJ

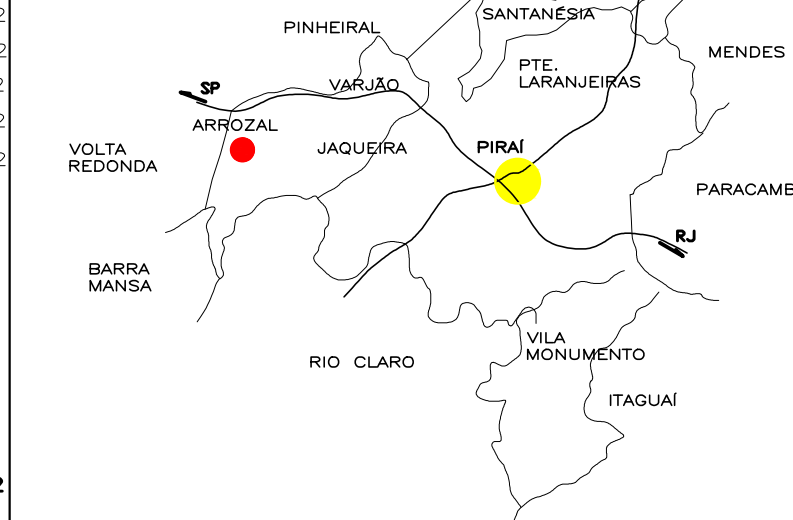

PREFEITURA MUNICIPAL DE PIRAI

SEC. MUN. DE OBRAS E URBANISMO



ENGENHEIRA CIVIL CAROLINE DE OLIVEIRA MORAES - CREA-RJ 2019108323  
AUTORA DO PROJETO

ENGº. CIVIL ROBERTO JOSÉ BORGES SILVA - CREA N° 44.962/D  
SECRETÁRIO MUN. DE OBRAS E URBANISMO.

Dr. LUIZ ANTÔNIO DA SILVA NEVES  
PREFEITO MUNICIPAL DE PIRAI