

Nº	COR	PENA
1	VERM.	0,5
2	AMAR.	0,2
3	VERDE	0,4
4	CIANO	0,6
5	AZUL	0,1
6	MAGEN	0,3
7	7	0,1
8	7	0,2
9	7	0,1
PLOTAGEM: 1/1		

LEGENDA DE ESQUADRIAS

PORTAS:

- P1 – ,46x2,10 EM MADEIRA, 1 Folha
P2 – ,60x1,70 EM MADEIRA, 1 Folha
P3 – ,60x2,10 EM MADEIRA, 1 Folha
P4 – ,70x2,10 EM MADEIRA, 1 Folha
P5 – ,80x2,10 EM MADEIRA, 1 Folha
P6 – ,90x2,10 EM MADEIRA, 1 Folha
P7 – ,90x1,70 EM MADEIRA, 1 Folha
P8 – 1,00x2,10 EM MADEIRA, 1 Folha
P9 – 1,20x2,10 EM MADEIRA, 2 Folha

- PA1 – ,80x2,10 EM ALUMINIO, 1 Folha
PA2 – 2,00x2,10 EM ALUMINIO, 2 Folhas
PA2A – 1,00x2,10 EM ALUMINIO, 1 Folha
PA2B – ,67x2,10 EM ALUMINIO, 1 Folha
PA2B – ,90x1,70 EM ALUMINIO, 1 Folha

- PF1 – ,60x2,10 EM CHAPA GALVANIZADA, 1 Folha
PF2 – ,60x2,10 EM CHAPA GALVANIZADA, 2 Folhas
PF3 – ,80x2,10 EM CHAPA GALVANIZADA, 1 Folha
PF4 – ,90x2,75 EM CHAPA GALVANIZADA, 2 Folhas
PF5 – 1,20x2,10 EM CHAPA GALVANIZADA, 2 Folha
PF6 – 1,40x2,10 EM CHAPA GALVANIZADA, 1 Folha


- PP1 – PORTA EM PVC E VIDRO COM ELEMENTOS VAZADOS EM PVC 175x262cm, 2 FOLHAS (87/87cm)
PT1 – PORTÃO EM TELA COM 1 FOLHA, 1,25x2,90cm, 1FOLHAS (87/87cm)
PT2 – PORTÃO EM TELA COM 1 FOLHA, 2,50x2,10cm, 1FOLHAS (87/87cm)
PT3 – PORTÃO EM TELA COM 1 FOLHA, 4,00x2,90cm, 1FOLHAS (87/87cm)

JANELAS:

- J1 – ,60x,60 EM FERRO E VIDRO
J2 – JANELA TIPO MAXIMAR, EM PVC RÍGIDO SÉRIE 700 DA "COMPOR" OU SIMILAR, 102X262cm
J3 – JANELA DE CORRER, EM PVC RÍGIDO SÉRIE 700 DA "COMPOR" OU SIMILAR, 409X262cm
J4 – JANELA DE ABRIR, 2 FOLHAS EM PVC RÍGIDO SÉRIE 700 DA "COMPOR" OU SIMILAR, 120X120cm,
J5 – JANELA DE ABRIR, 2 FOLHAS EM PVC RÍGIDO SÉRIE 700 DA "COMPOR" OU SIMILAR, 120X120cm, FORMATO OCTOGONAL
J6 – JANELA EM TELA, 0,60X1,12m
J7 – JANELA PRÉ-MOLDADO COM VIDRO, (0,30mx0,30m)
J8 – PAINEL PRÉ-MOLDADO . (0,50mx0,50m)

ELEMENTO VAZADO:

- EV1 – ELEMENTO VAZADO, TIPO COLMEIA EM PVC RÍGIDO "CPVC 500" DA "COMPOR" OU SIMILAR, 102X262cm
EV2 – ELEMENTO VAZADO, TIPO COLMEIA EM PVC RÍGIDO "CPVC 500" DA "COMPOR" OU SIMILAR, 409X262cm
EV3 – ELEMENTO VAZADO, TIPO COLMEIA EM PVC RÍGIDO "CPVC 500" DA "COMPOR" OU SIMILAR, 120X262cm

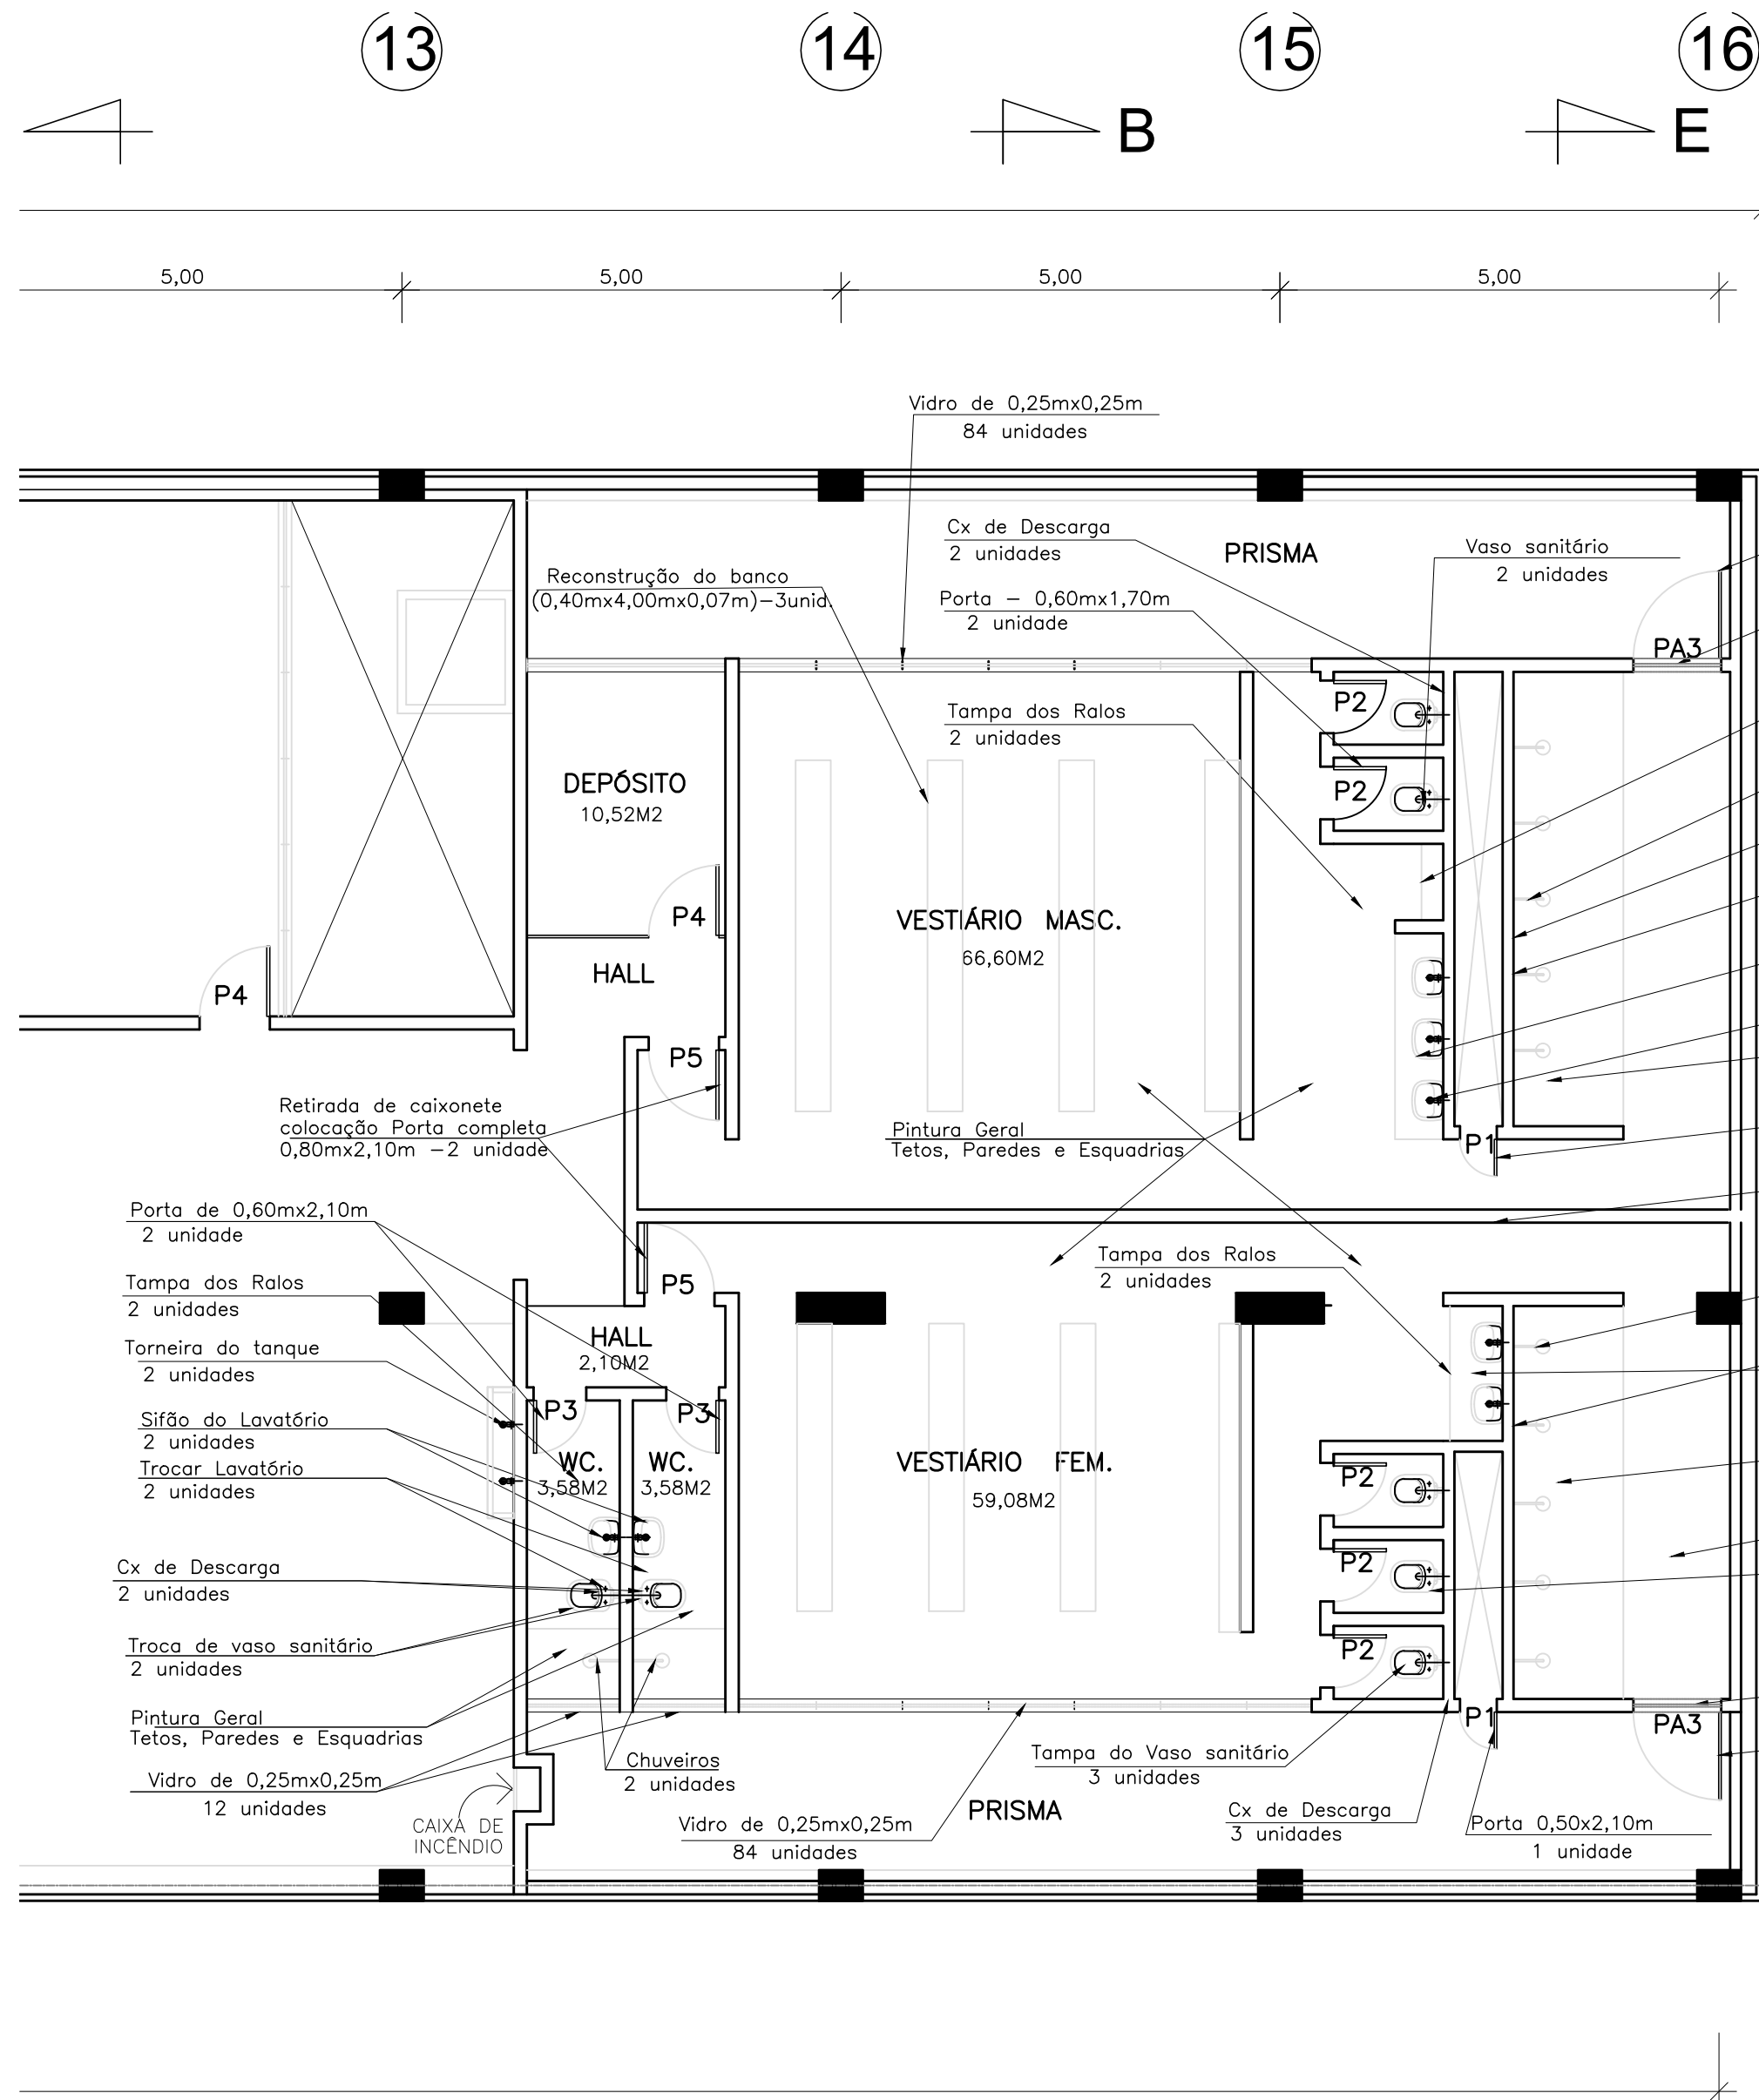

- Reparo porta de alumínio
Trocar fechadura
- Vidro de 0,42mx1,00m
1 unidade
- Retirada de bidê de inox
Colocação de mictório
- Chuveiros
6 unidades
- Troca de azulejos
Total
- Registros
7 unidades
- Retirada da pia de Inox – 1 unid.
Colocação de Bancada c/ 3 cubas
- Retirada de torneira de parede 3un
colocação de torneira para cuba
- Tampa do Ralo – Ø150mm
1 unidade
- Porta 0,50mx2,10m
1 unidade
- colocação de papelreira 1un
Colocação de saboneteira 2un
- Chuveiros
5 unidades
- Registros
6 unidades
- Retirada da pia de Inox – 1 unid.
Colocação de Bancada c/ 3 cubas
- Tampa do Ralo – Ø150mm
1 unidade
- Pintura Geral
Tetos, Paredes e Esquadrias
- Vaso Sanitário
3 unidades
- Vidro de 0,42mx1,00m
1 unidade
- Reparo porta de alumínio desamassar
troca fechadura

PROJETO DE ARQUITETURA

OBRA: REFORMA DO CIEP 477,
Profª ROSA CONCEIÇÃO GUEDES

PRANCHA:
05/06

ESCALA: INDICADA	DESENHO: Pedro Heitor Caroline	TÍTULO: PLANTA DO TERRAÇO PLANTA BAIXA E CORTES
AUTOR: SECRETARIA MUNICIPAL DE OBRAS E URBANISMO		
SOLICITADO POR: SECRETARIA MUNICIPAL DE EDUCAÇÃO		
ÁREAS: CONSTRUÇÃO: EXISTENTE BIBLIOT./RESID.: 343,92m2 PAV. TERREO: 1714,27m2 1ª PAVIMENTO: 1238,80m2 2ª PAVIMENTO: 1238,80m2 TERRAÇO: 1238,80m2 TOTAL: 5774,59m2		LOCALIZAÇÃO: RUA AMÁLIA PEREIRA GUIMARÃES S/Nº, BAIRRO CENTRO, 3º DISTRITO, ARROZAL, PIRAÍ-RJ TOTAL: 5774,59m2
PREFEITURA MUNICIPAL DE PIRAI		
SEC. MUN. DE OBRAS E URBANISMO		
<p>ENGENHEIRA CIVIL CAROLINE DE OLIVEIRA MORAES – CREA-RJ 2019108323 AUTORA DO PROJETO</p> <p>ENGº. CIVIL ROBERTO JOSÉ BORGES SILVA – CREA Nº 44,962/D SECRETÁRIO MUN. DE OBRAS E URBANISMO.</p> <p>DR. LUIZ ANTÔNIO DA SILVA NEVES PREFEITO MUNICIPAL DE PIRAI</p>		

Projeto\Caroline Moraes\Educação\2020\Escola\CIEP