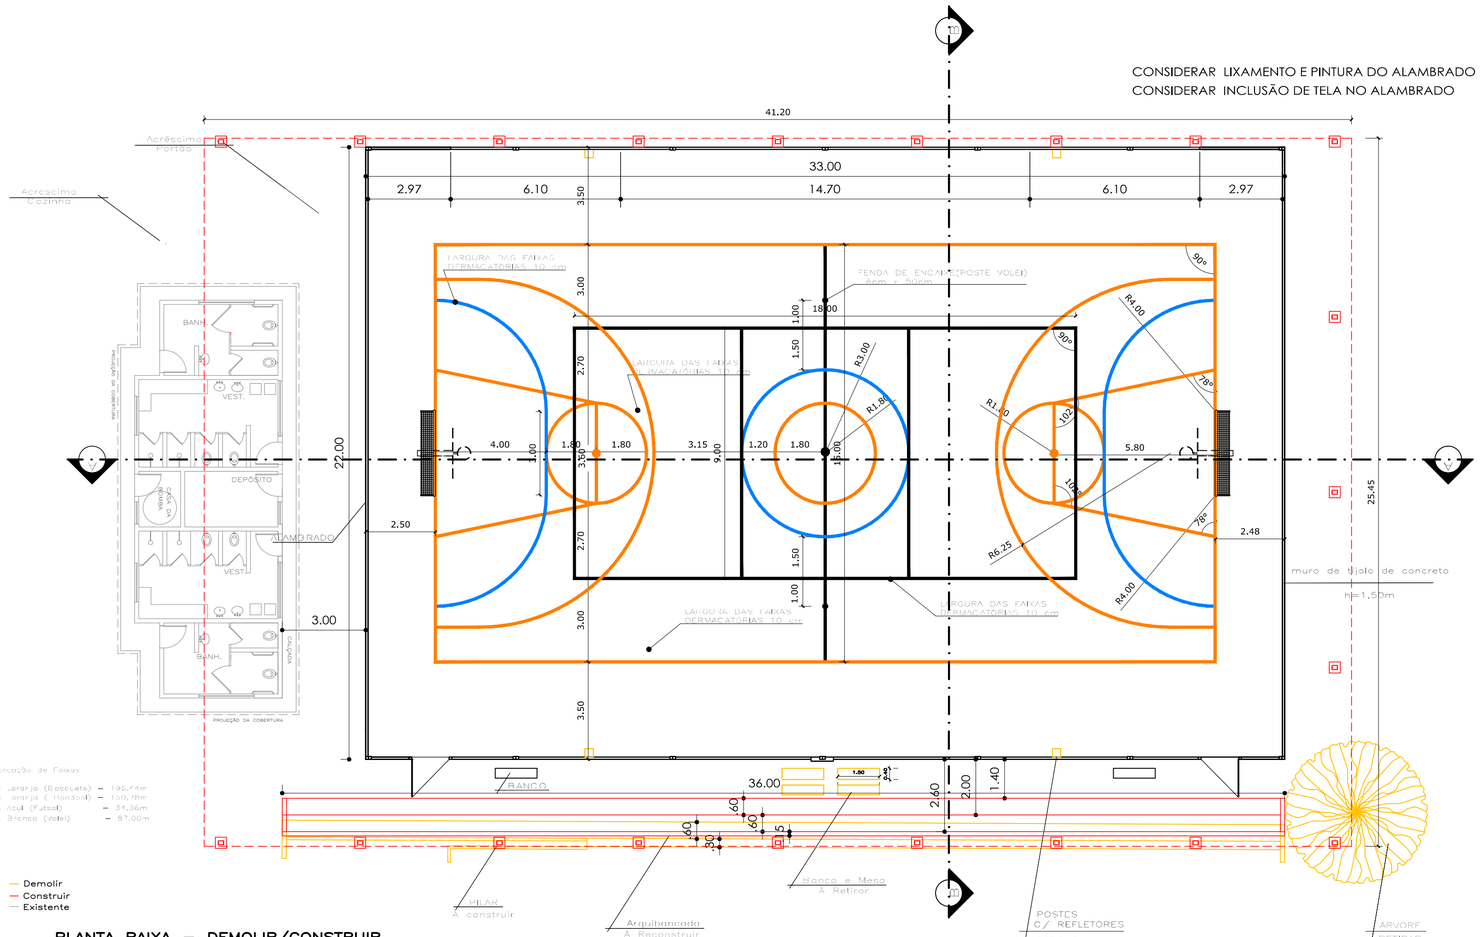

PROJETO DE ARQUITETURA

OBRA: CONSTRUÇÃO DE COBERTURA DE QUADRA POLIESPORTIVA

PRANCHA: 02/02

ESCALA: **Indicada**

DESENHO: **Ingrid P.**

DATA: **JULHO/2018**

TÍTULO: **PLANTA DEMOLIR/CONSTRUIR**

AUTOR: INGRID PUMAR DE SOUZA

SOLICITADO POR: SECRETARIA MUNICIPAL DE ESPORTES

ÁREAS:

TOTAL DE ÁREA CONSTRUÍDA 1048,54 m²

COORDENADAS UTM

E=619018

N=7502656

REVISÃO 3 - JULHO/2018

LOCALIZAÇÃO: **PRAÇA ENTRE AS RUAS 03 E 04 E AVENIDA 01, BAIRRO ENSEADA DAS GARÇAS_1° DISTRITO PIRAÍ – RJ**

PREFEITURA MUNICIPAL DE PIRAÍ

SEC. MUN. DE OBRAS E URBANISMO

PIRAÍ PREFEITURA TRABALHO COM RESPONSABILIDADE

AUTOR DO PROJETO
ARQUITETA: INGRID PUMAR DE SOUZA – CAU A111385-2

SECRETÁRIO MUN. DE OBRAS E DESENVOLVIMENTO URBANO.
ENG°. CIVIL ROBERTO JOSÉ BORGES SILVA – CREA N° 44.962-D

PREFEITO.
LUIZ ANTONIO DA SILVA NEVES

P:\Projetos 2018\Urbanismo\Quadra\Enseada das Garças

ARQ/ENG/ESG/HIDR/ELE