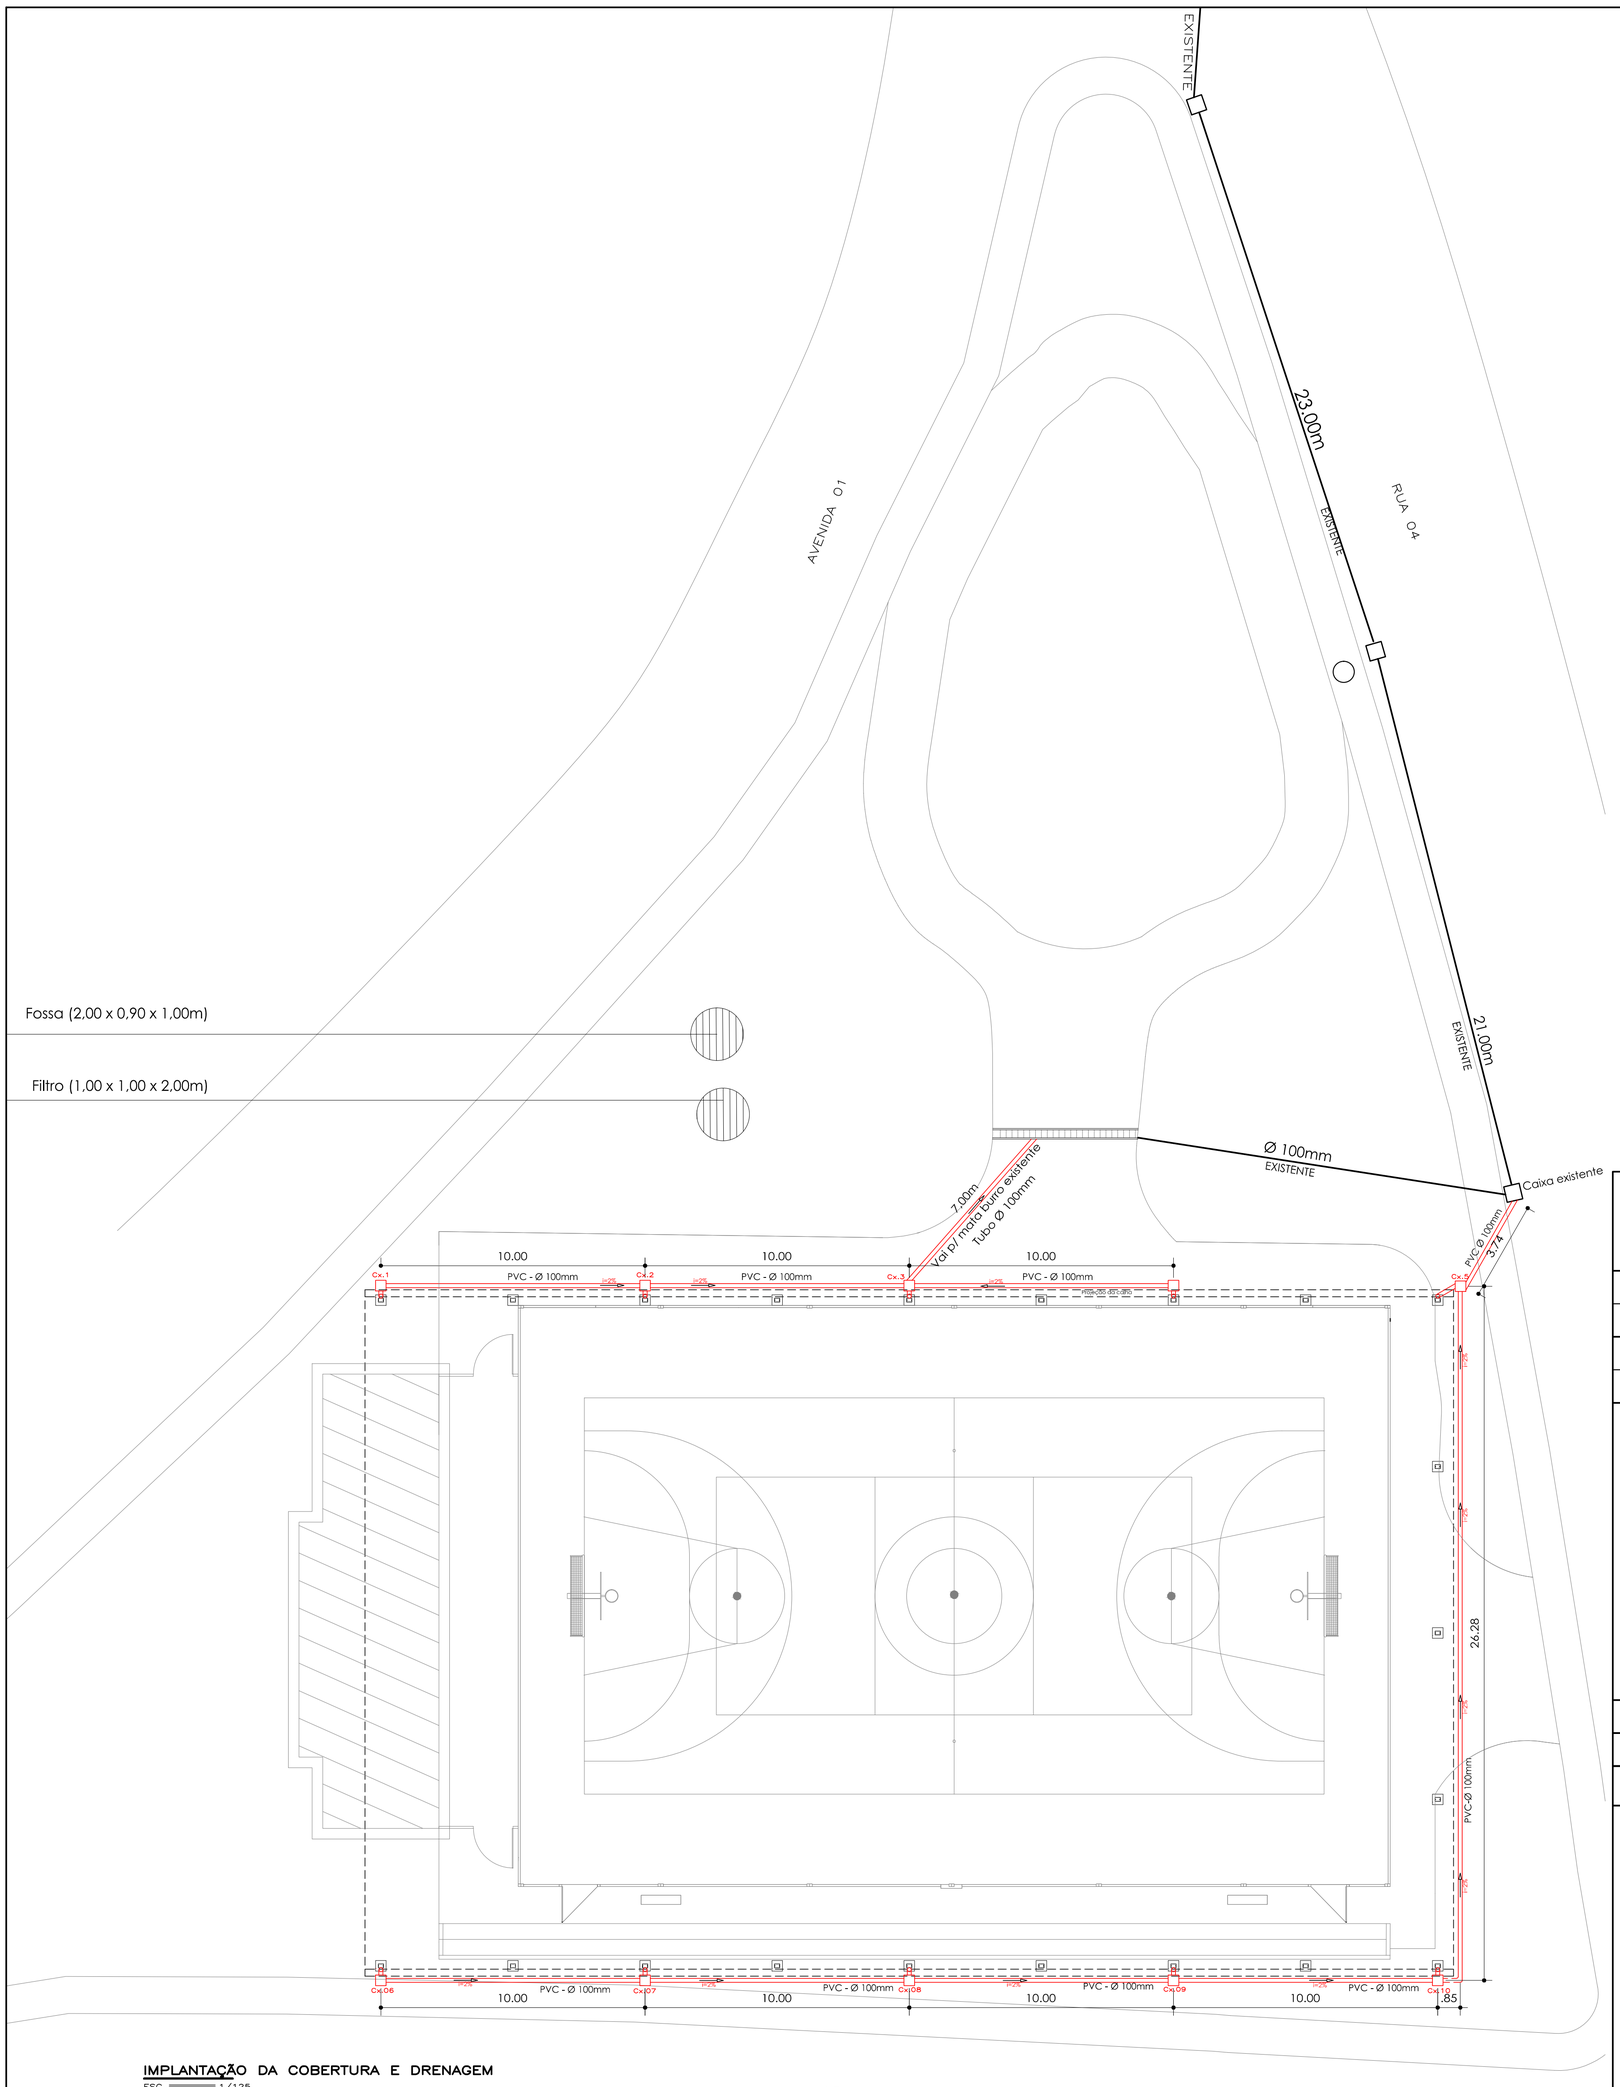

IMPLANTAÇÃO DA COBERTURA E DRENAGEM
ESC. 1/125

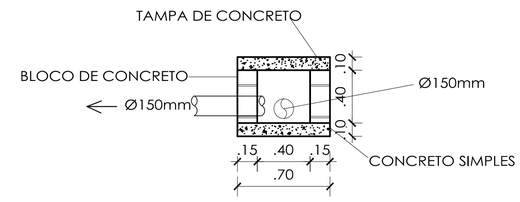

CORTE A
ESC. 1/25

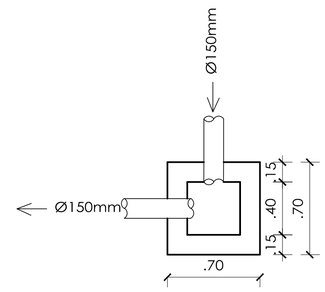

PLANTA BAIXA
ESC. 1/25

DETALHES CAIXA COLETORA

TROCAR PERFIS DO MATA-BURRO

COMPRIMENTO: 5,50m

PROJETO DE INSTALAÇÕES

OBRA: CONSTRUÇÃO DE COBERTURA DE QUADRA POLIESPORTIVA

PRANCHA: ÚNICA

ESCALA: Indicada

DESENHO: Ingrid P.

DATA: JULHO/2018

TÍTULO: INSTALAÇÕES DE ESGOTO, HIDRÁULICA E DRENAGEM

AUTOR: INGRID PUMAR DE SOUZA

SOLICITADO POR: SECRETARIA MUNICIPAL DE ESPORTES

ÁREAS:

TOTAL DE ÁREA CONSTRUÍDA 1048,54 m²

COORDENADAS UTM

E=619018
N=7502656

LOCALIZAÇÃO: **PRAÇA ENTRE AS RUAS 03 E 04 E AVENIDA 01, BAIRRO ENSEADA DAS GARÇAS_1° DISTRITO PIRAÍ – RJ**

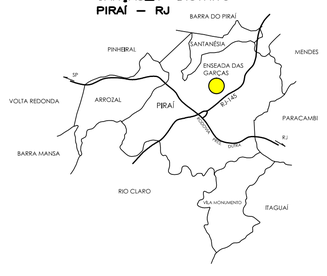

REVISÃO 3 - JULHO/2018

PREFEITURA MUNICIPAL DE PIRAÍ

SEC. MUN. DE OBRAS E URBANISMO

PIRAÍ PREFEITURA
TRABALHO COM RESPONSABILIDADE

AUTOR DO PROJETO
ARQUITETA: INGRID PUMAR DE SOUZA – CAU A111385-2

SECRETÁRIO MUN. DE OBRAS E DESENVOLVIMENTO URBANO.
ENGº. CIVIL ROBERTO JOSÉ BORGES SILVA – CREA Nº 44.962-D

PREFEITO.
LUIZ ANTONIO DA SILVA NEVES

P:\Projetos 2018\Urbanismo\Quadra\Enseada das Garças

ARQ/ENG/ESG/HIDR/ELE