




DETALHES SACARIA (vista frontal) ESC.: 1:50

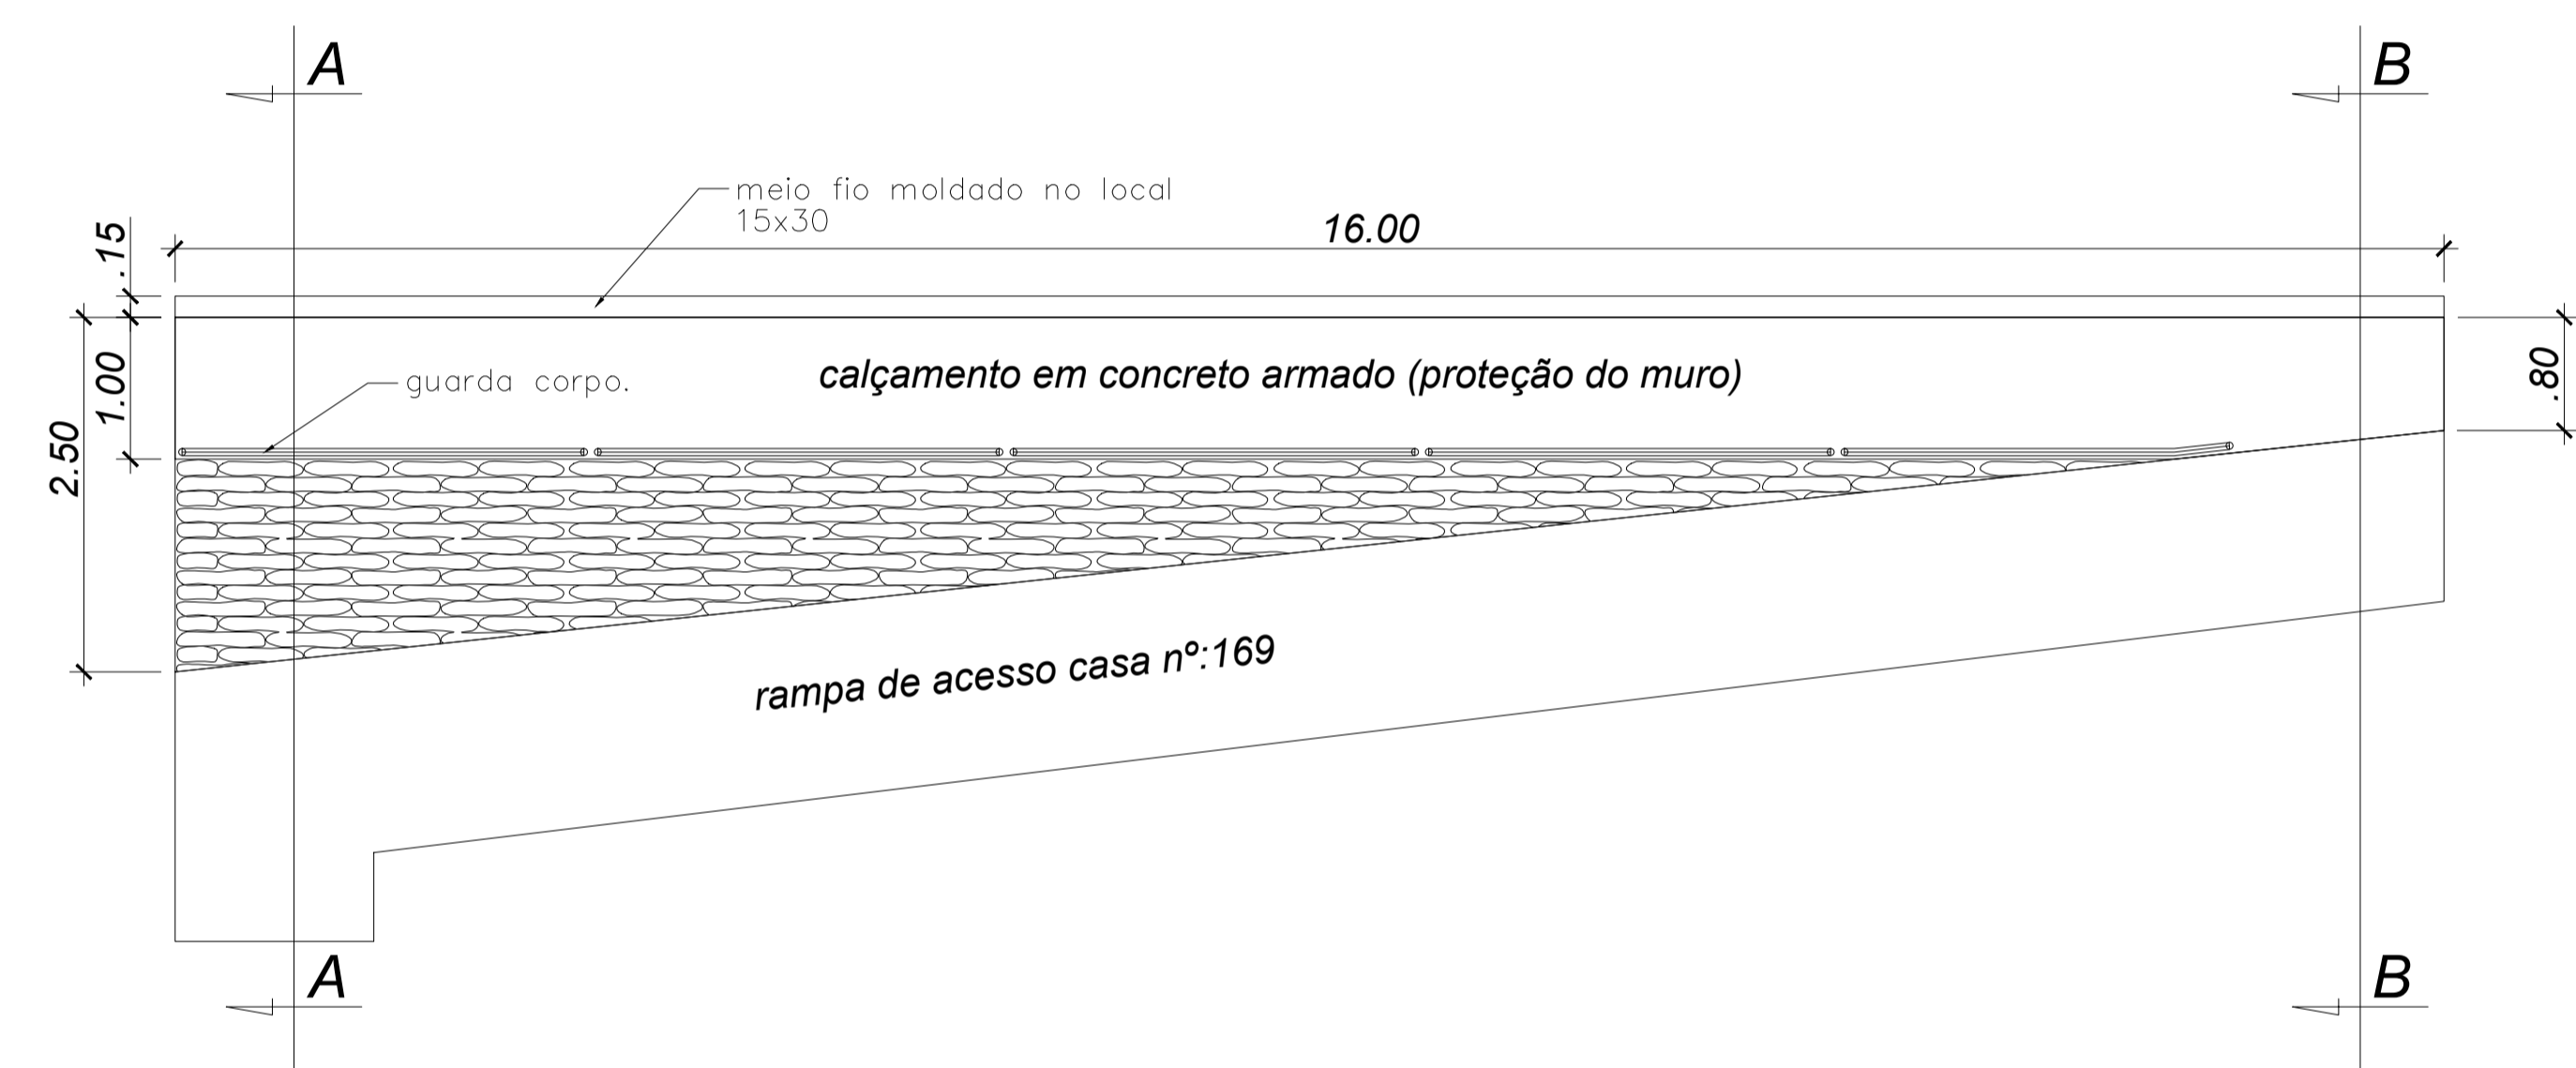


DETALHES SACARIA (vista superior) ESC.: 1:50

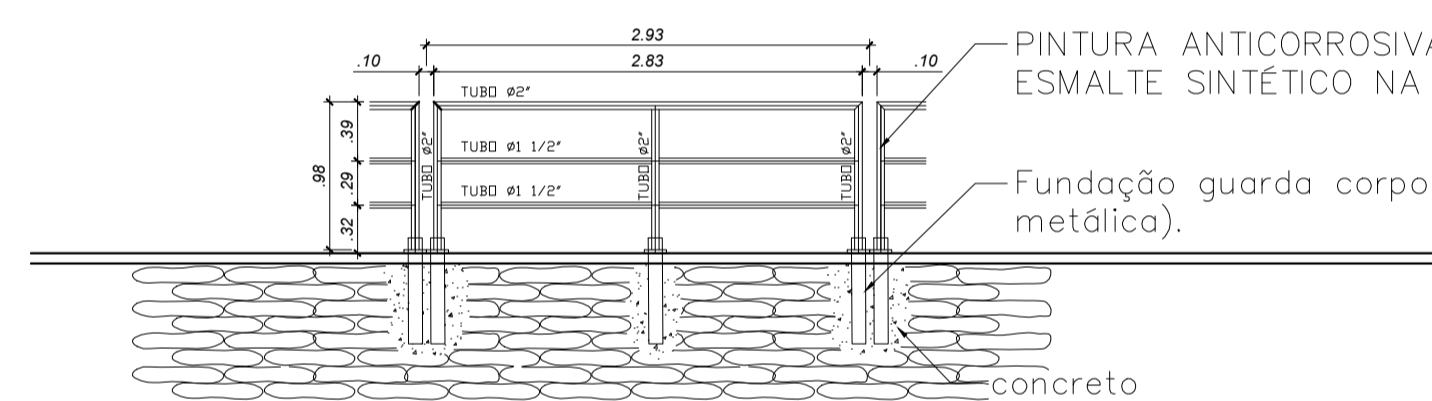


DET. TÍPICO GUARDA CORPO

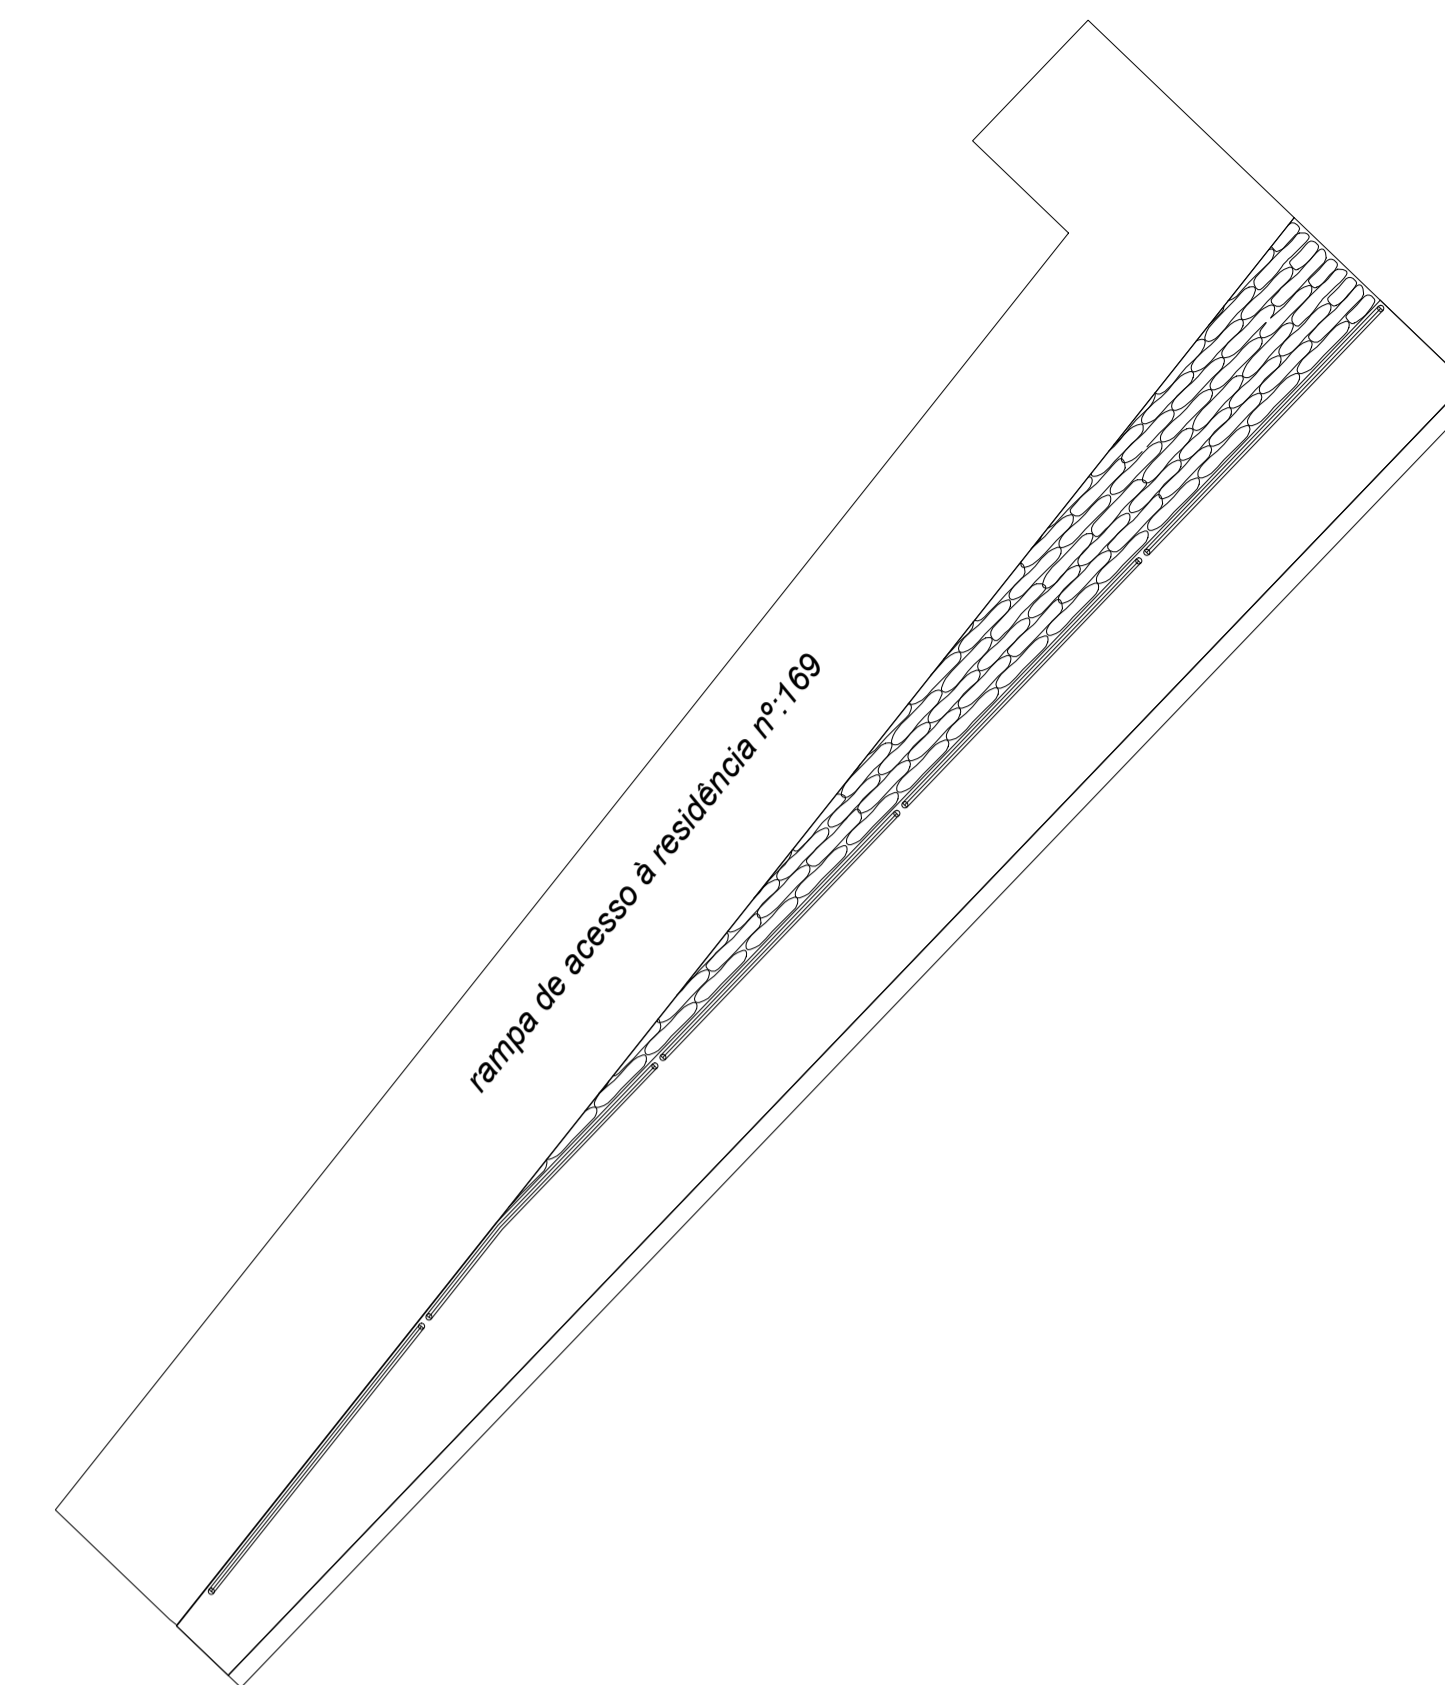


LOCALIZAÇÃO sem escala

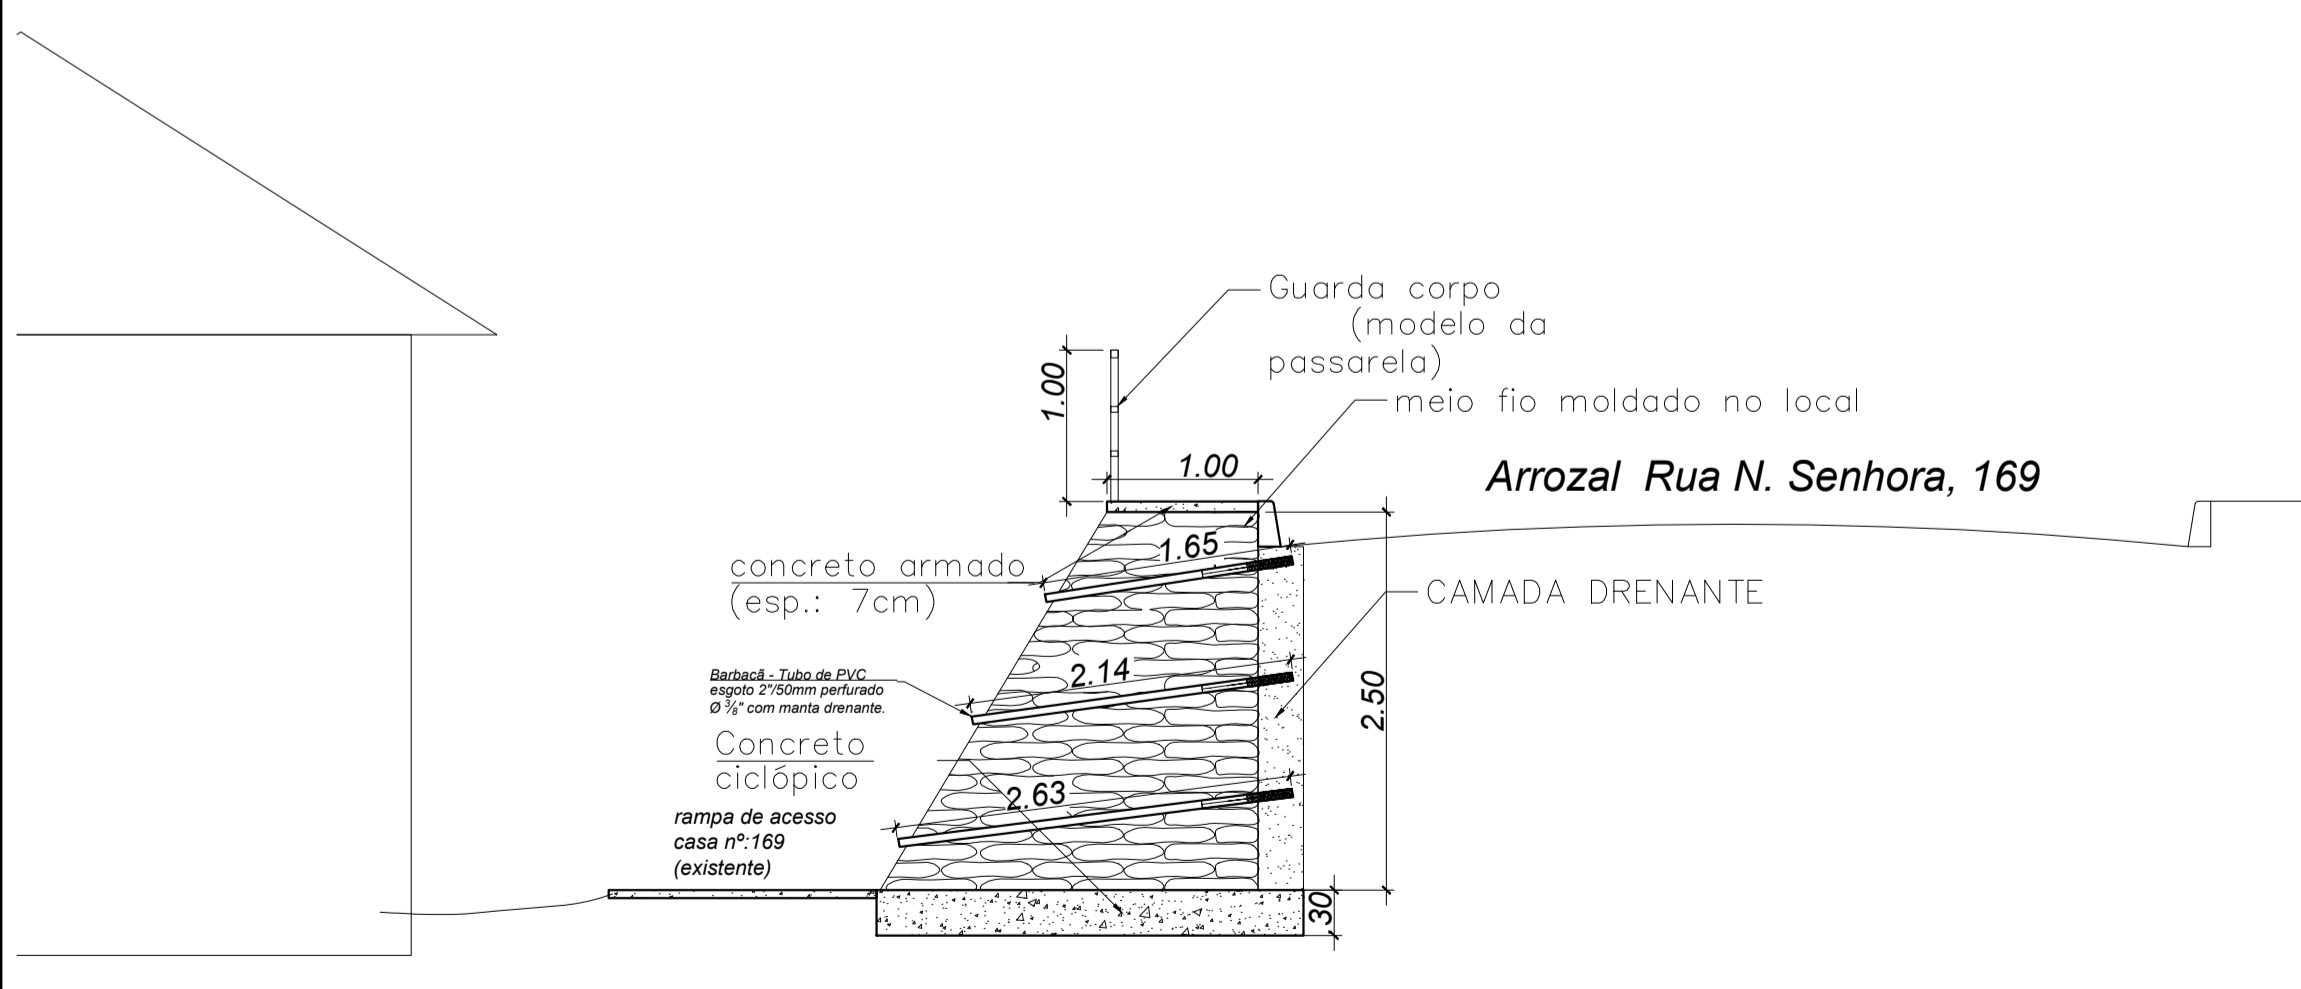

CORTE AA ESC.: 1:50

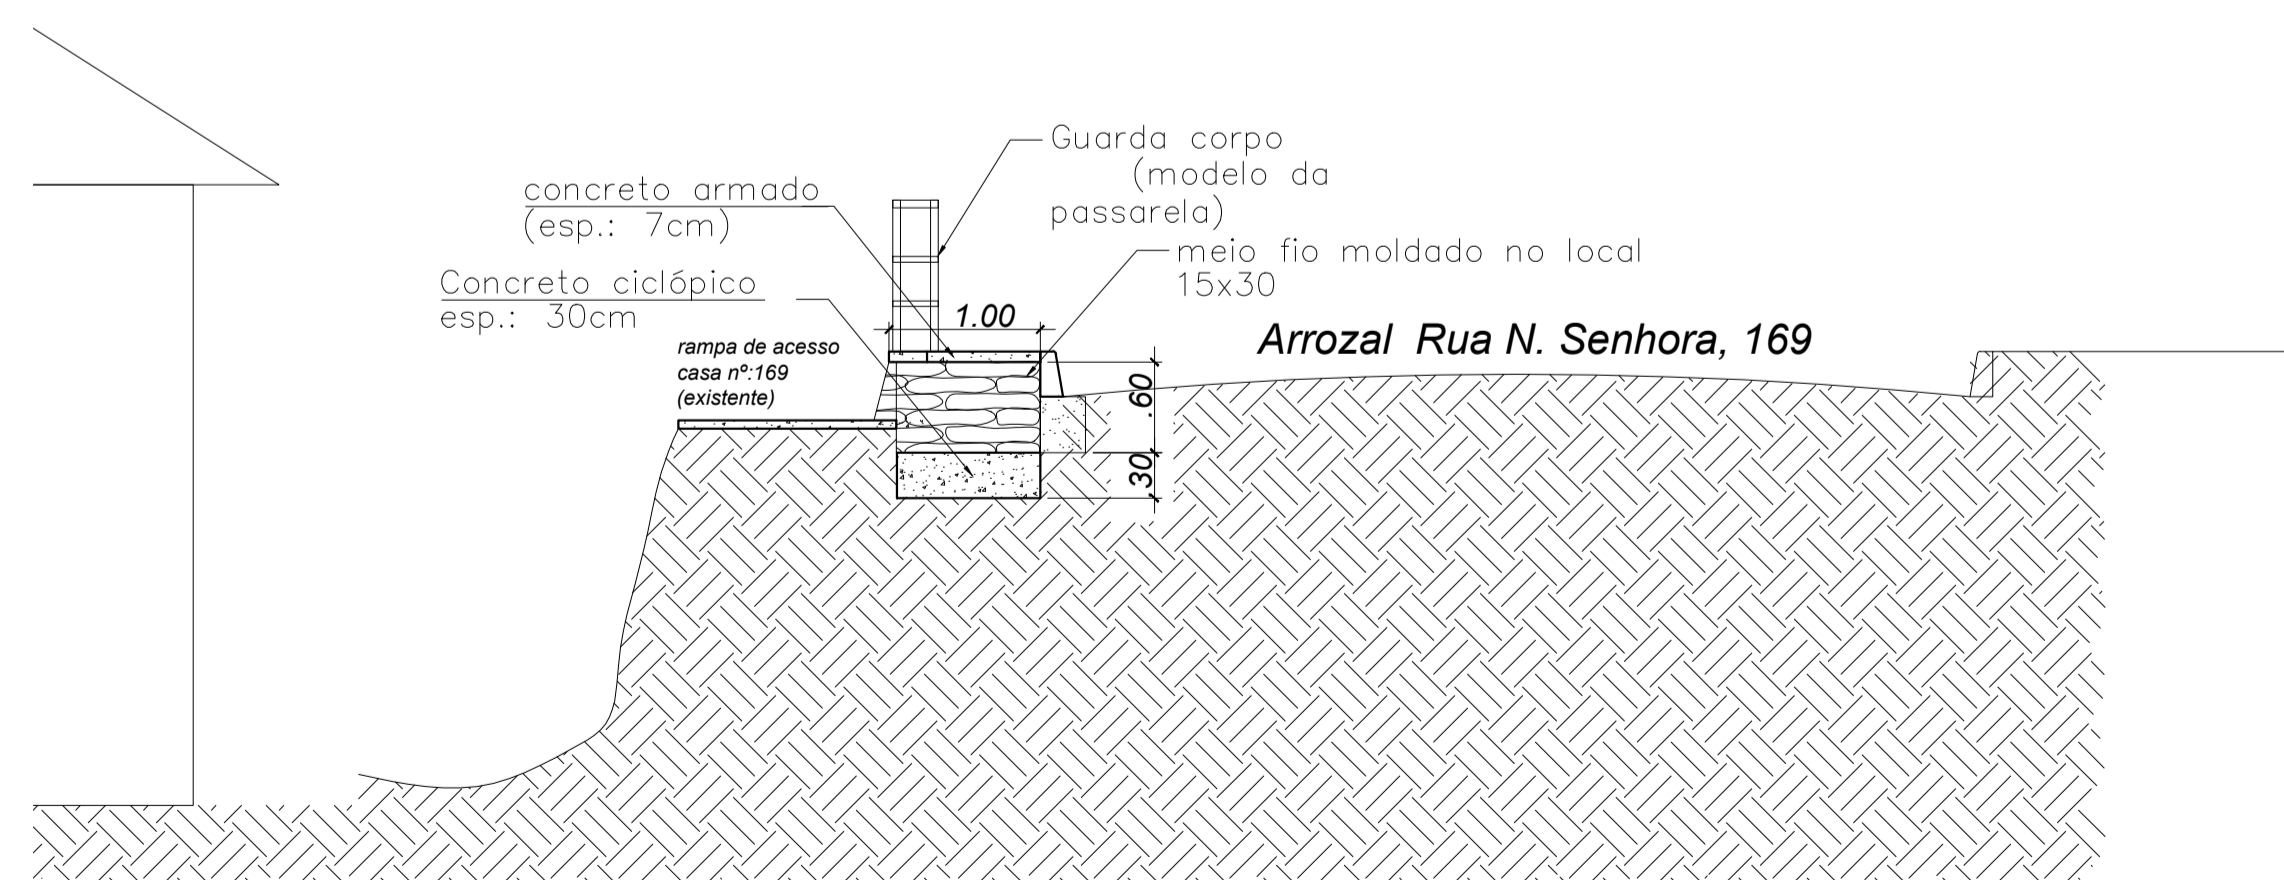

CORTE BB ESC.:1:50

PROJETO DE ENGENHARIA OBRA: CONSTRUÇÃO DE MURO DE PESO EM SACARIA		PRANCHA: 01/01
DATA: JUL/2021	DESENHO:	TÍTULO: VISTAS E DETALHAMENTOS
ESCALA: INDICADA		
PROJETO: SECRETARIA DE OBRAS E URBANISMO		
SOLICITADO POR: SECRETARIA DE OBRAS E URBANISMO		
ÁREAS:		LOCALIZAÇÃO : RUA NOSSA SENHORA DA CONCEIÇÃO, Nº 169 - 3º DISTRITO - ARROZAL - RJ.
PREFEITURA MUNICIPAL DE PIRAI		
SECRETARIA DE OBRAS E URBANISMO		 TRABALHANDO COM DIÁLOGO
ENG. CIVIL JOÃO DE PAULA JUNIOR - CREA Nº 46.971-D - AUTOR DO PROJETO ASSESSOR EXECUTIVO		
ENG. CIVIL EDILJO CEZAR DA FONSECA ALVES - CREA Nº 2009193873 ASSESSOR EXECUTIVO		