

PROJETO DE ARQUITETURA

OBRA: CONSTRUÇÃO DE MURO

PRANCHA:

01/01

ESCALA:

INDICADA

DESENHO:

GISELE P.S.

TÍTULO:

VISTA FRONTAL - CORTE ESQUEMÁTICO

DATA:

MAIO/2021

PROJETO:

SECRETARIA MUNICIPAL DE OBRAS E URBANISMO



SOLICITADO POR:

SECRETARIA MUNICIPAL DE OBRAS E URBANISMO


ÁREAS:

ÁREA: 11,25m²

LOCALIZAÇÃO: RUA DA CARIOCA - Nº 55 - CASA AMARELA
PIRAÍ - RJ.

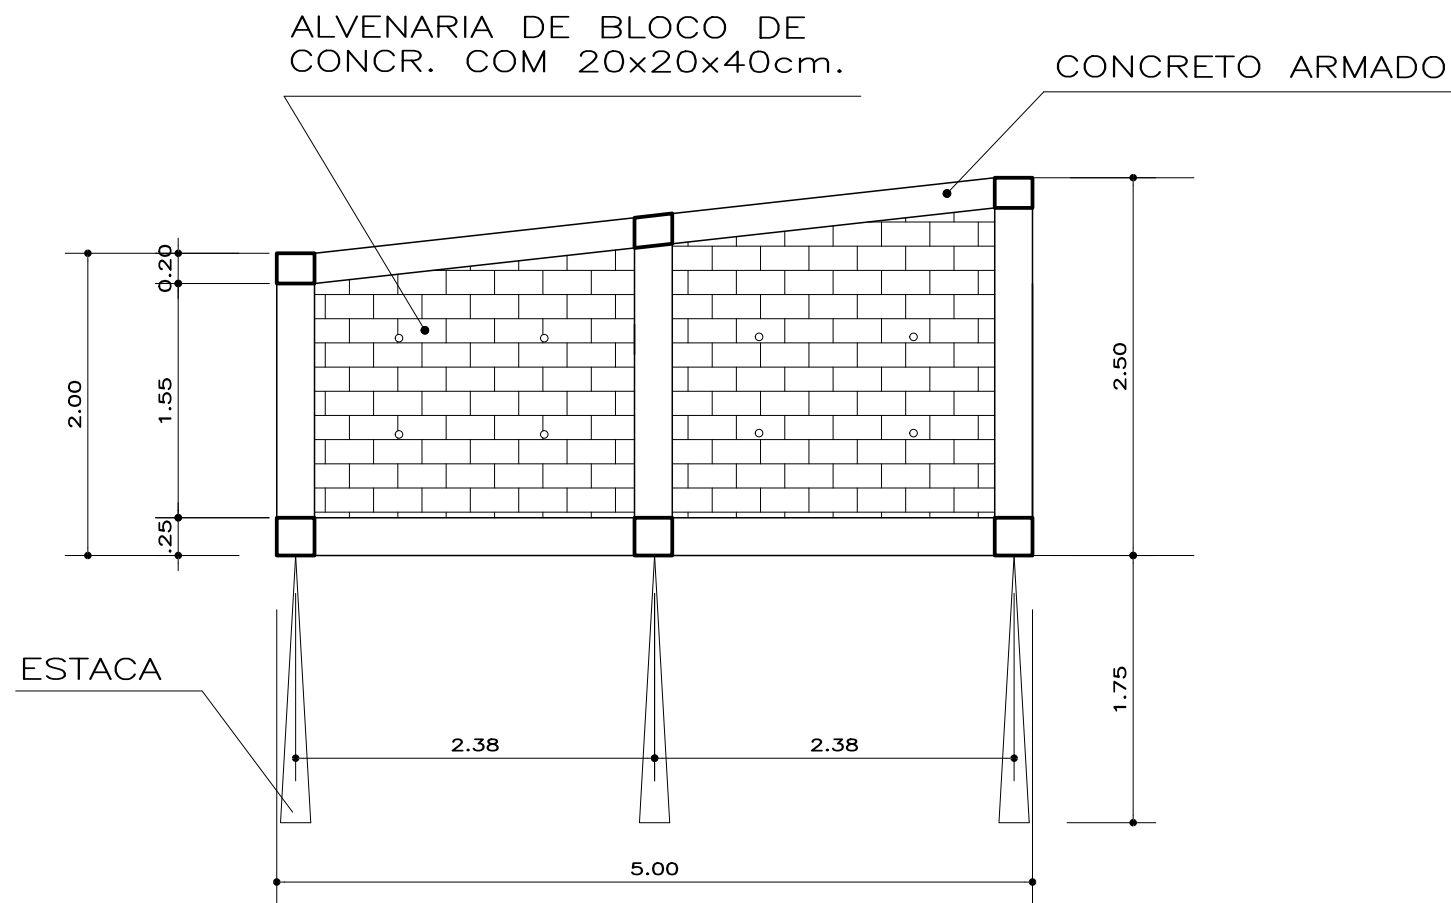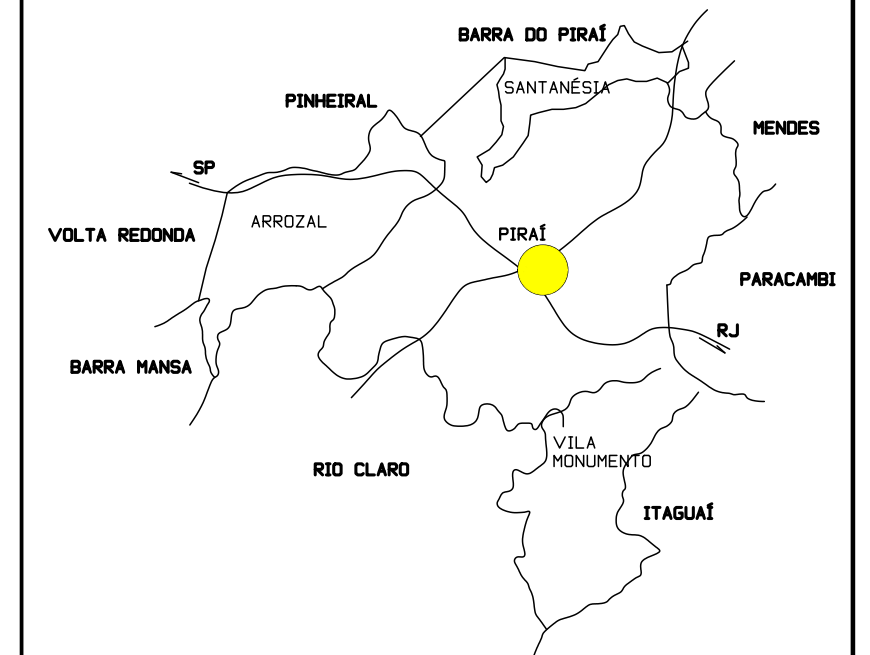

VISTA FRONTAL
Esc.: 1:75

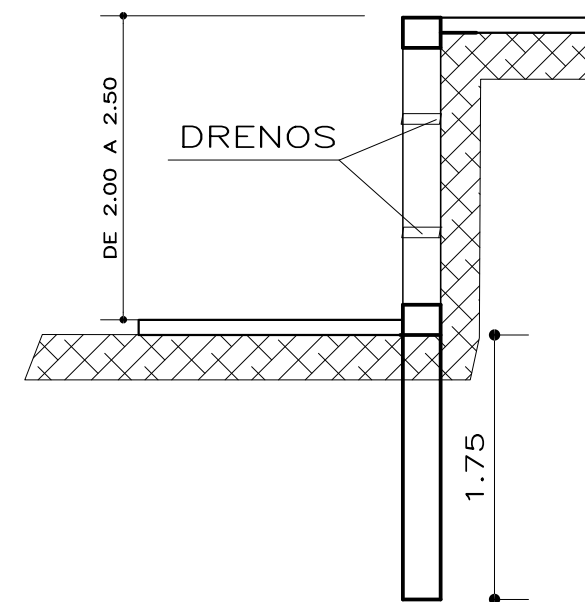

CORTE ESQUEMÁTICO
Esc.: 1:75

PREFEITURA MUNICIPAL DE PIRAÍ

SECRETARIA MUNICIPAL DE OBRAS E URBANISMO



ENG.º CIVIL JOÃO DE PAULA JUNIOR - CREA Nº 46.971-D
ASSESSOR EXECUTIVO

ENG.º CIVIL JÚLIO CEZAR DA FONSECA ALVES - CREA Nº 2009153873
ASSESSOR EXECUTIVO