

PROJETO DE ARQUITETURA

OBRA: CONSTRUÇÃO DE MURO E CALÇADA

PRANCHA:

01/01

ESCALA:
INDICADA

DESENHO:
GISELE P.S.

TÍTULO:

VISTA FRONTAL - CORTE ESQUEMÁTICO

DATA:
MAIO/2021



PROJETO:
SECRETARIA MUNICIPAL DE OBRAS E URBANISMO

SOLICITADO POR:
SECRETARIA MUNICIPAL DE OBRAS E URBANISMO


ÁREAS:

Construção de calçada: 4,00m x 1,00m

LOCALIZAÇÃO: TRAVESSA 6 - CASA 28° - RUA DO CRUZEIRO - BAIRRO:
CRUZEIRO - PIRAÍ - RJ.

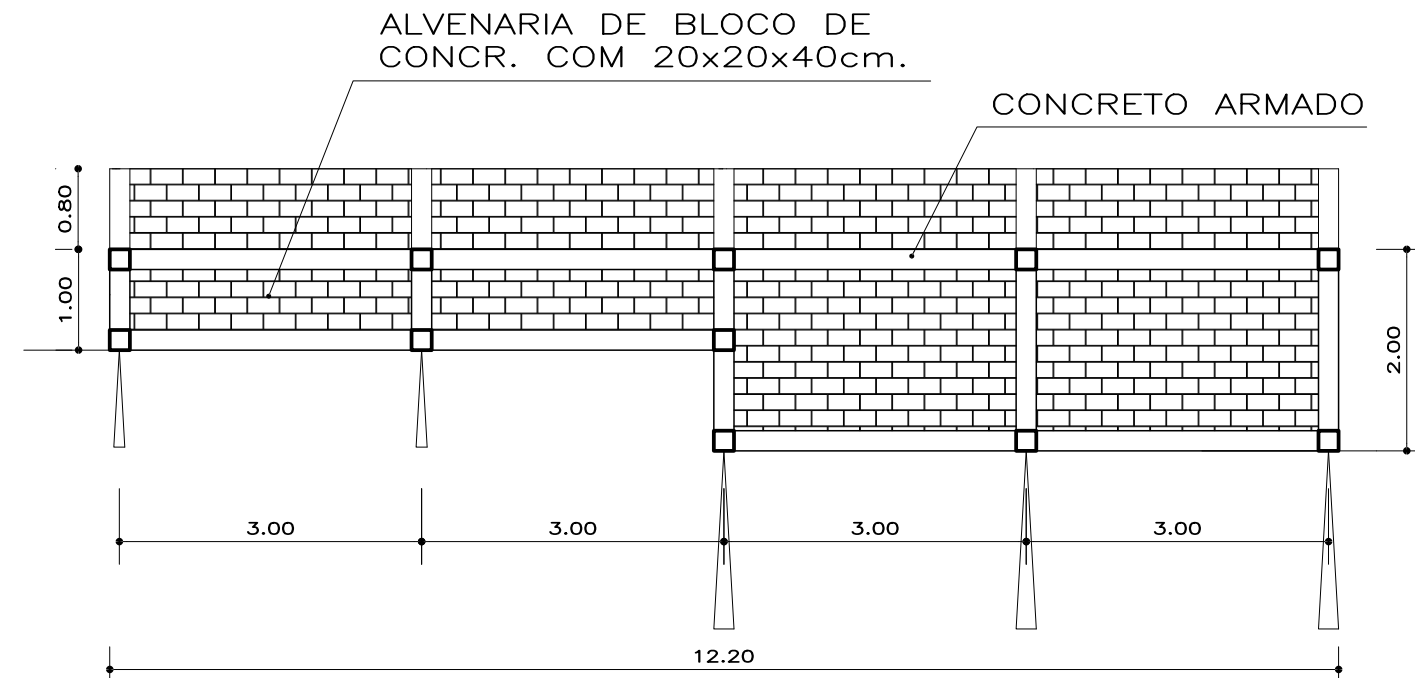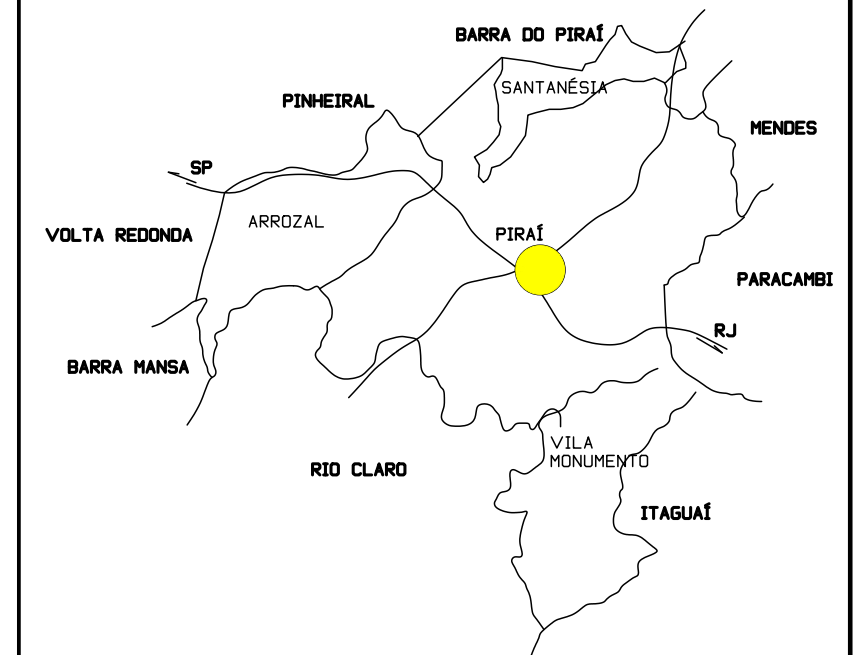

VISTA FRONTAL
Esc.: 1:75

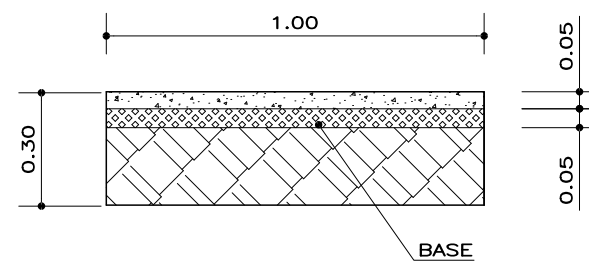

CALÇADA
CORTE ESQUEMÁTICO
Esc.: 1:20

PREFEITURA MUNICIPAL DE PIRAÍ

SECRETARIA MUNICIPAL DE OBRAS E URBANISMO



ENG.º CIVIL JOÃO DE PAULA JUNIOR - CREA Nº 46.971-D
ASSESSOR EXECUTIVO

ENG.º CIVIL JÚLIO CEZAR DA FONSECA ALVES - CREA Nº 2009153873
ASSESSOR EXECUTIVO