




CORTE AA
ESC.: 1/50

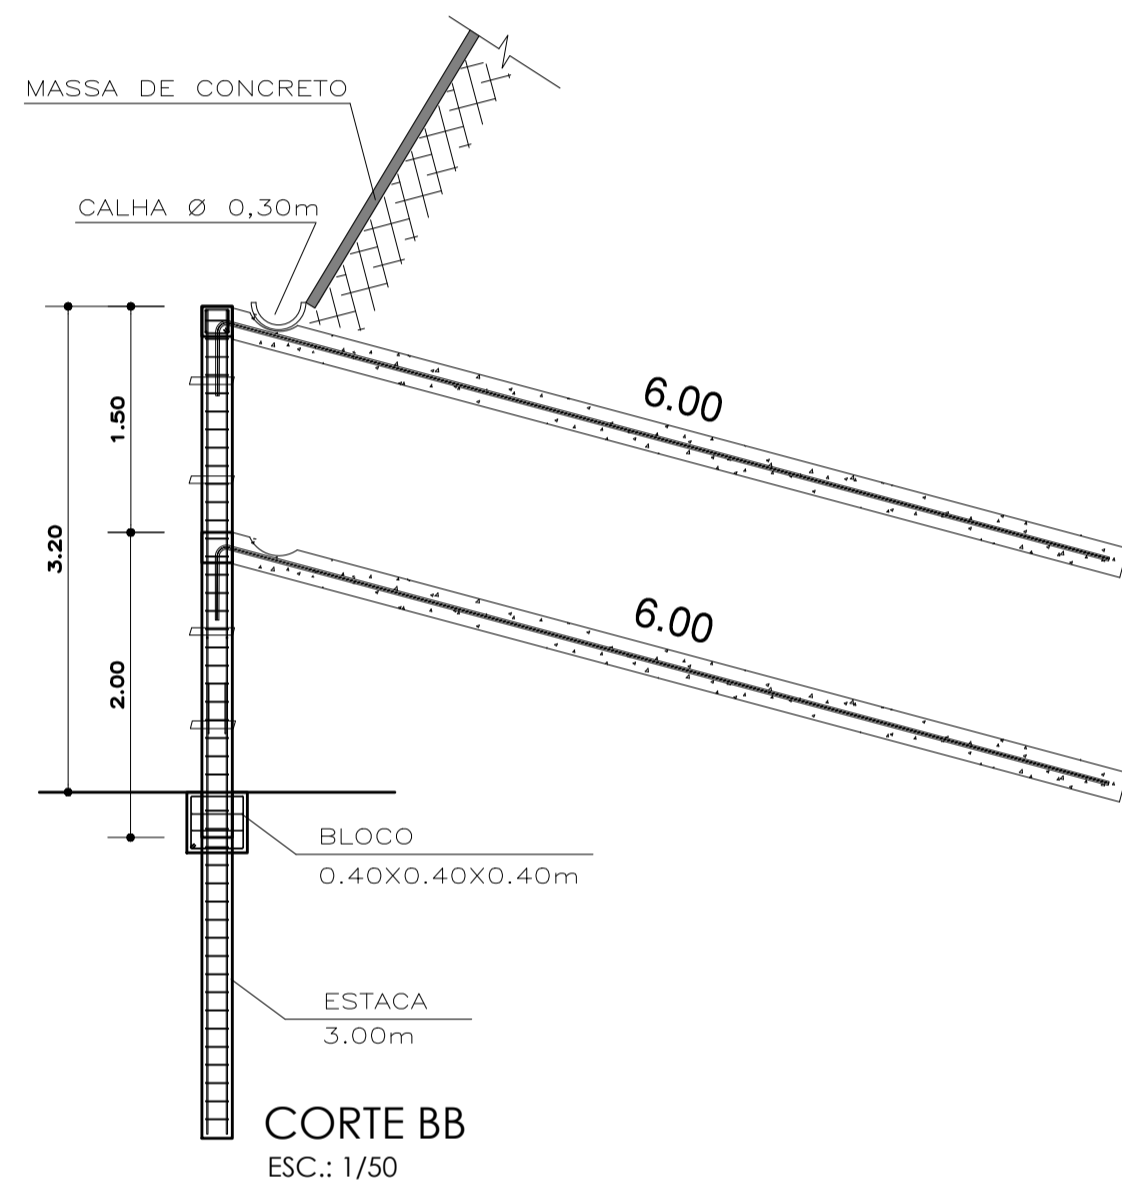


CORTE BB
ESC.: 1/50

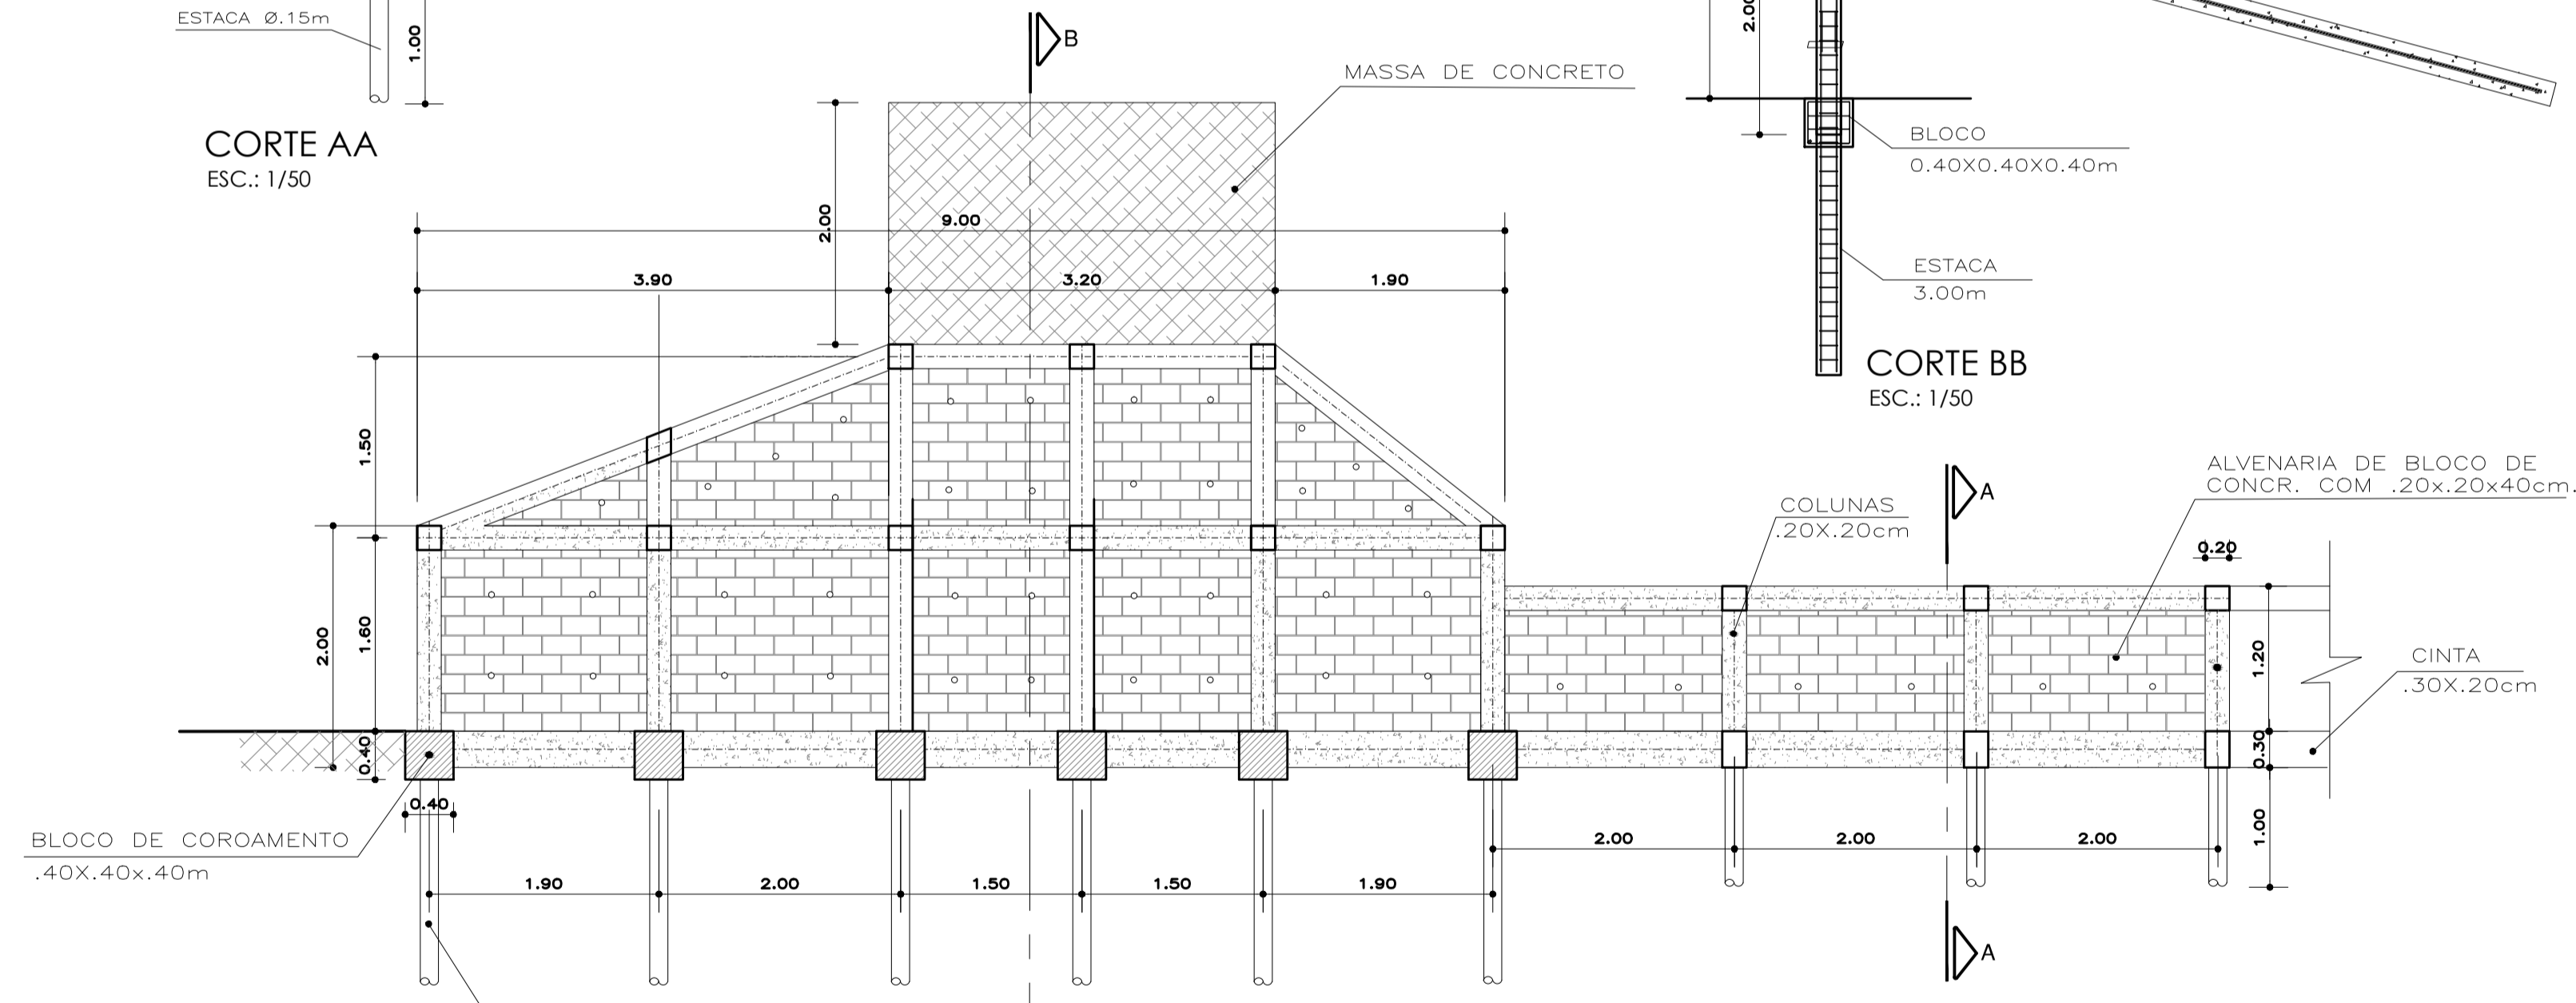

DETALHE DE MURO - VISTA
ESC.: 1/50

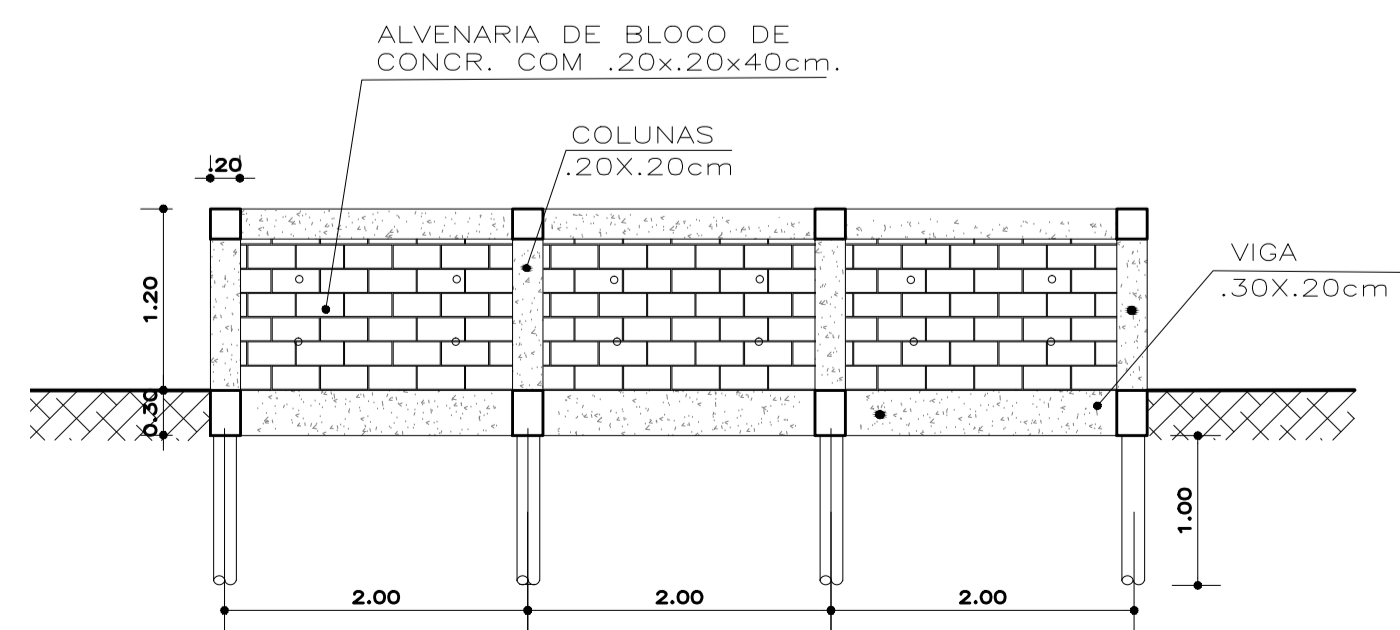

DETALHE DE MURO - VISTA
ESC.: 1/50

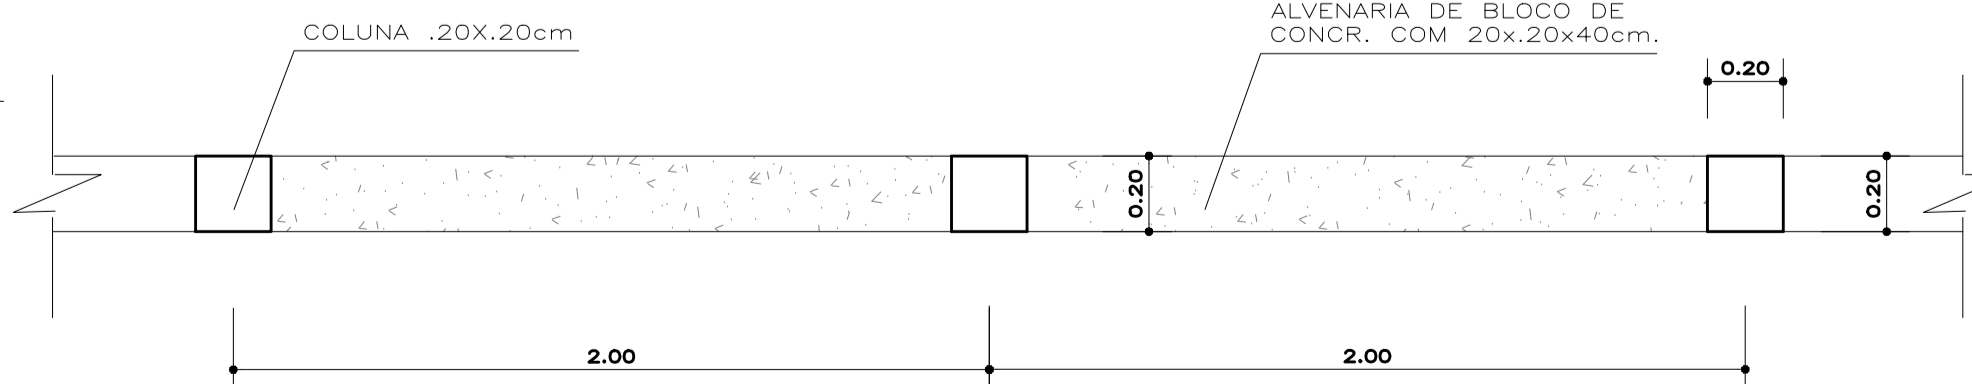

PLANTA
ESC.: 1/20

PROJETO DE ARQUITETURA
OBRA: REVITALIZAÇÃO DO ENTORNO DA QUADRA ESPORTIVA
VILA DAS PALMEIRAS

FRANCHA:
02/03

ESCALA: INDICADA
DESENHO: Gisele P.S.
TÍTULO: DETALHES MURO
DATA: JANEIRO/2022

AUTOR DO PROJETO:

ÁREAS:
TERRENO 1.480,00 m²
COBERTURA 895,84 m²
TOTAL 895,84 m²

LOCALIZAÇÃO: RUA BULHÕES DE CARVALHO - Nº1620 - VILA DAS PALMEIRAS
1º DISTRITO - PIRAI - RJ.



PREFEITURA MUNICIPAL DE PIRAI
SECRETARIA MUNICIPAL DE OBRAS E URBANISMO



ENG.º CIVIL JOÃO DE PAULA JUNIOR - CREA Nº 46.971-D
ASSESSOR EXECUTIVO

ENG.º CIVIL JÚLIO CEZAR DA FONSECA ALVES - CREA Nº 2009153873
ASSESSOR EXECUTIVO

PREFEITO:
ARTHUR HENRIQUE GONÇALVES FERREIRA