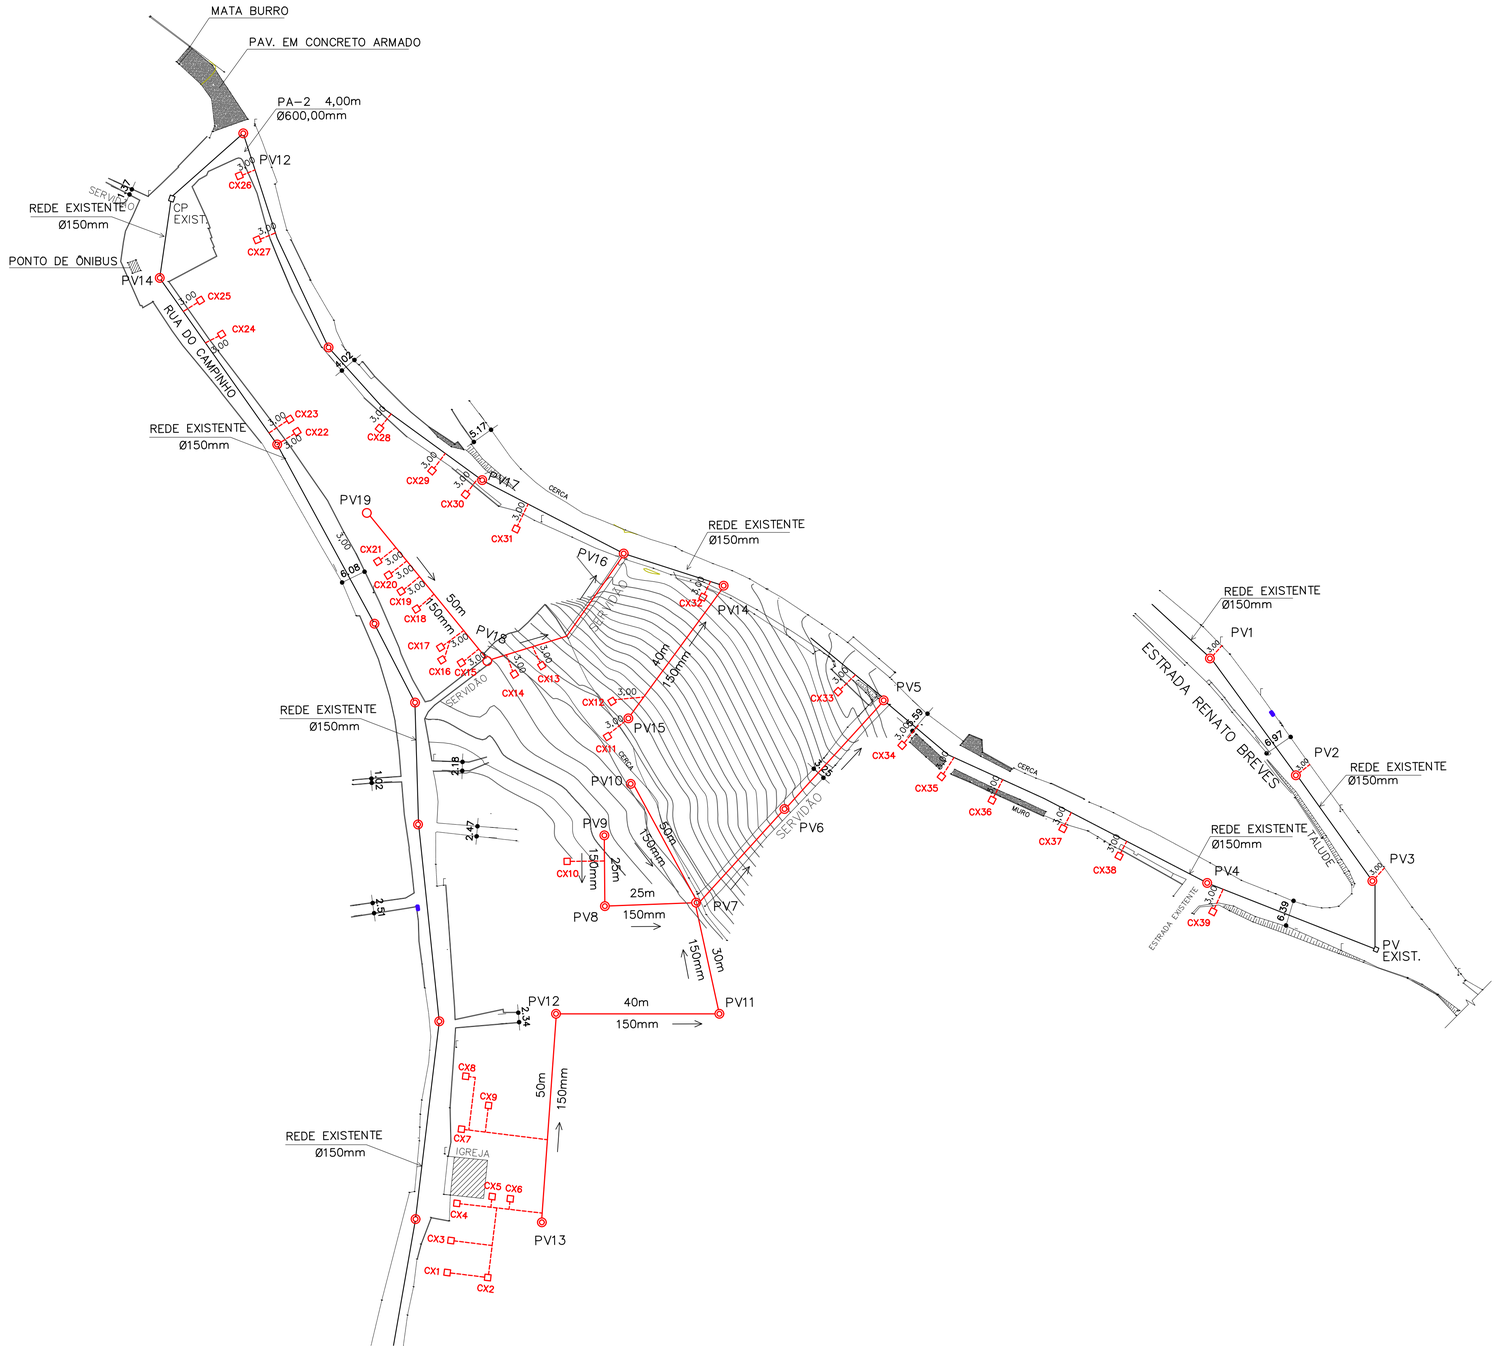

PLANTA DE SITUAÇÃO
ESC.: 1/750

PROJETO DE ENGENHARIA

OBRA: ESGOTAMENTO PARA ATENDER DOMICÍLIOS NO BAIRRO SOSSEGO II

PRANCHA: 01/01

ESCALA: 1/500	DESENHO: NICOLE G.S	TÍTULO: PLANTA DE SITUAÇÃO
DATA: SET./2021		

AUTOR DO PROJETO: Engª Frank Franco de Farias – CREA/RJ 135.949–D

ÁREAS:

LOCALIZAÇÃO: ESTRADA RENATO BREVES, RUA DO CAMPINHO
BAIRRO SOSSEGO II, 1º DISTRITO, PIRAÍ – RJ.

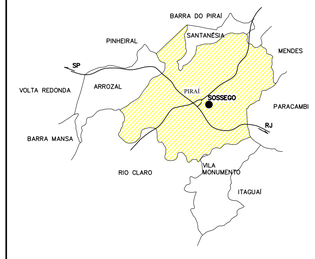

PREFEITURA MUNICIPAL DE PIRAÍ

SECRETARIA MUNICIPAL DE OBRAS E URBANISMO

PREFEITURA DE PIRAÍ
TRABALHANDO COM DIÁLOGO

ENG.º CIVIL JOÃO DE PAULA JUNIOR – CREA Nº 46.971–D
ASSESSOR EXECUTIVO

ENG.º CIVIL JÚLIO CEZAR DA FONSECA ALVES – CREA Nº 2009153873
SECRETÁRIO MUN. DE OBRAS

PREFEITO
RICARDO CAMPOS PASSOS