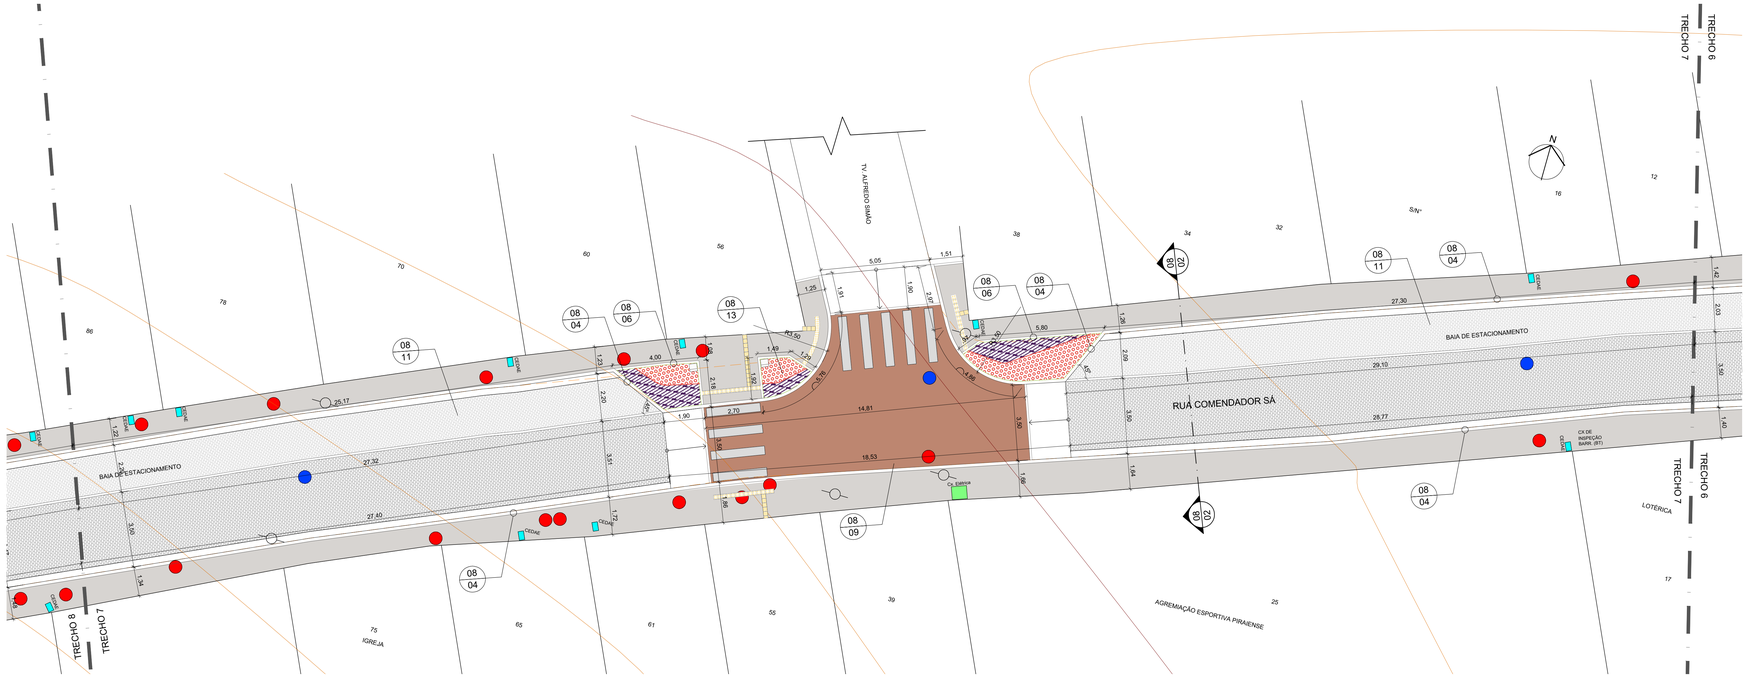

01 PLANTA TRECHO 7
ESCALA 1/100

02 CORTE TRANSVERSAL TRECHO 7
ESCALA 1/100

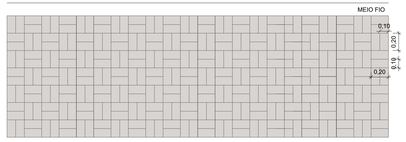

03 AMPLIAÇÃO DA PAGINAÇÃO DO PISO DAS PASSEIOS
ESCALA 1/25

04 DETALHE 101 - PLANTA BAIXA - MEIO FIO
ESCALA 1/10

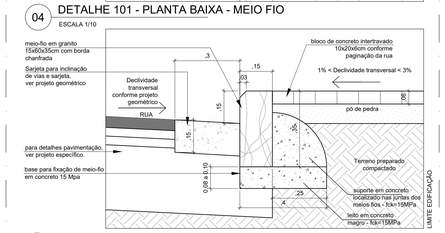

05 DETALHE 101 - CORTE - MEIO FIO
ESCALA 1/10

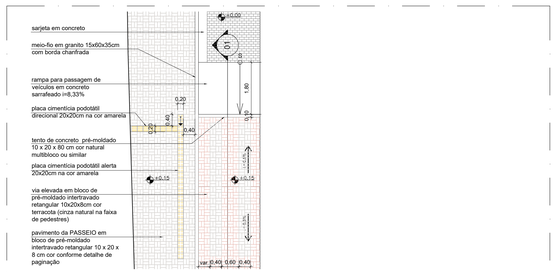

09 DETALHE 103 - PLANTA BAIXA - ELEVAÇÃO DE VIA
ESCALA 1/25

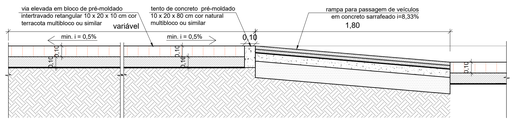

10 DETALHE 103 - CORTE - ELEVAÇÃO DE VIA
ESCALA 1/20

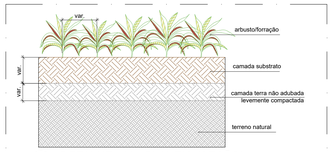

13 DETALHE 109 - PLANTIO (SEÇÃO)
ESCALA 1/25

DETALHE 108
CORTE POSTE ENGASTADO INTERTRAVADO
ESCALA 1/25

15

06 DETALHE 102 - PLANTA BAIXA - TENTO CANTEIRO
ESCALA 1/10

07 DETALHE 102 - AMPLIAÇÃO CORTE - TENTO CANTEIRO
ESCALA 1/10

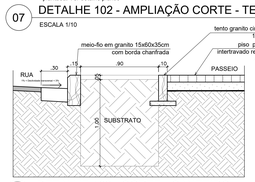

08 DETALHE 102 - CORTE - CANTEIRO
ESCALA 1/25

11 DETALHE 105 - PLANTA BAIXA - BAIA ESTACIONAMENTO
ESCALA 1/75

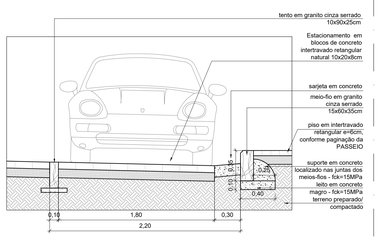

12 DETALHE 105 - CORTE - BAIA ESTACIONAMENTO
ESCALA 1/25

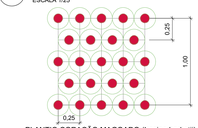

PLANTIO CORAÇÃO MAGOADO (Iresine herbstii)
mudas plantadas numa malha de 0,25x0,25m em fileiras intercaladas
profundidade de substrato: 20cm
arear o solo até 30cm

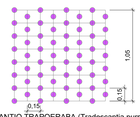

PLANTIO TRAPOERABA (Tradescantia purpurea)
mudas plantadas numa malha de 0,15x0,15m em fileiras intercaladas
profundidade de substrato: 15cm
arear o solo até 25cm

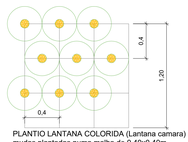

PLANTIO LANTANA COLORIDA (Lantana camara)
mudas plantadas numa malha de 0,40x0,40m
profundidade de substrato: 30cm
arear o solo até 50cm

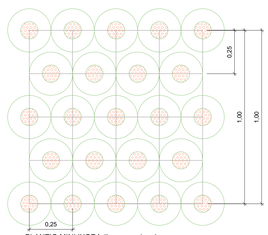

PLANTIO MINI IXORA (Ixora coccinea)
mudas plantadas em malhas de 0,25x0,25m em fileiras intercaladas
profundidade de substrato: 20cm
profundidade de terra não adubada levemente compactada: 10cm

14 DETALHE 109 - PLANTIO (PLANTA BAIXA)
ESCALA 1/25

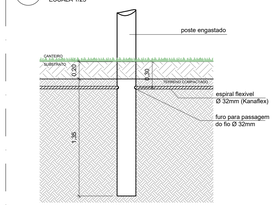

DETALHE 108
CORTE POSTE ENGASTADO CANTEIRO
ESCALA 1/25

16

LOCALIZAÇÃO

LEGENDAS

PAISAGISMO
- VEG. ARBUSTIVA - Cambará (Lantana Camara)
- VEG. ARBUSTIVA - Mini ixora (Ixora Coccinea "compacta")
- VEG. ARBUSTIVA - Trapoeraba (Tradescantia purpurea)
- VEG. ARBUSTIVA - Coração Magoado (Iresine herbstii)

PAGINAÇÃO DE PISO
- BLOCO DE CONCRETO INTERTRAVADO 10X20X6CM NA COR GRAFITE
- BLOCO DE CONCRETO INTERTRAVADO 10X20X6CM NA COR NATURAL
- BLOCO DE CONCRETO INTERTRAVADO 10X20X6CM NA COR TERRACOTA
- BLOCO DE CONCRETO INTERTRAVADO 10X20X6CM NA COR BEGE
- CONCRETO PIGMENTADO

ILUMINAÇÃO
- POSTE DE CONCRETO EXISTENTE

MOBILIÁRIO
- BALIZADOR
- BANCO
- BICICLETÁRIO
- LIXEIRA
- LIXEIRAS SELETIVAS
- REBAIXO EM MEIO-FIO PARA ACESSO A GARAGEM

INSTALAÇÕES
- CAIXA PLUVIAL - 1,30X1,12m,VERIFICAR MEDIDA INLOCO
- CAIXA REGISTRO - 16,1X16,1VERIFICAR MEDIDA INLOCO
- CAIXA CEDAE - 40X25cm, VERIFICAR MEDIDA INLOCO
- PVA - Ø60cm, VERIFICAR MEDIDA INLOCO
- PVE - Ø60cm, VERIFICAR MEDIDA INLOCO
- CAIXA DE TELEFONE - 48X87cm E 30X53cm, VERIFICAR MEDIDA INLOCO
- CAIXA DE ELETRICA - 50X50cm, 55X55cm E 85X140cm, VERIFICAR MEDIDA INLOCO

RELAÇÃO DE DETALHES:

MEIO FIO E TENTOS	101_PIR_EP_R BARAO_MEIO FIO DE TENTOS_R01
MEIO FIO E TENTOS CANTEIRO	102_PIR_EP_R BARAO_MEIO FIO E TENTOS CANTEIRO_R01
TRAFIC CALMING	103_PIR_EP_R BARAO_TRAFFIC CALMING_R01
RAMPA DE ACESSO À GARAGEM	104_PIR_EP_R BARAO_RAMPA GARAGEM_R01
VAGAS E PAGINAÇÃO DE PASSEIO	105_PIR_EP_R BARAO_VAGAS E PAG PASSEIO_R01
BANCOS	106_PIR_EP_R BARAO_BANCO_R01
BALIZADOR	107_PIR_EP_R BARAO_BALIZADOR_R01
POSTE ENGASTADO	108_PIR_EP_R BARAO_POSTE ENGASTADO_R01
DETALHE PLANTIO	109_PIR_EP_R BARAO_PLANTIO_R01

NOTAS
1 - COTAS EM METROS
2 - MEDIDAS A SEREM CONFERIDAS NO LOCAL
3 - REFERÊNCIA PARA ELABORAÇÃO DO PROJETO: PROJETO 195 - PMP - RUA BARAO DE PIRAI - REV01
4 - PARA BASE DOS PAVIMENTOS PROJETADOS DEVERÁ SER CONSULTADO PROJETO ESPECÍFICO DE PAVIMENTAÇÃO
5 - RAMPAS E ESCADAS EM CONCRETO COM ACABAMENTO EM CIMENTO QUEIMADO

LAZARUS
Consultoria, Gerenciamento e Engenharia

PREFEITURA DE PIRAÍ
TRABALHANDO COM DIÁLOGO
Prefeitura Municipal de Piraí
Secretaria Municipal de Obras
www.pirai.rj.gov.br

PROJETO: RUA BARÃO DE PIRAÍ	
TÍTULO: PLANTA TRECHO 7	
DISCIPLINA: URBANISMO E PAISAGISMO	EXECUTOR: CLAUDIO GONÇALVES CAU: A39958-7
Nº DO ARQUIVO: 008	REVISÃO: R03
PROJETISTA: Claudio	ESC.: indicada
FOLHA Nº: 008	DATA: 15/06/2023

A0