


02 CORTE TRANSVERSAL TRECHO 8  
ESCALA 1/100



03 AMPLIAÇÃO DA PAGINAÇÃO DO PISO DAS PASSEIOS  
ESCALA 1/25

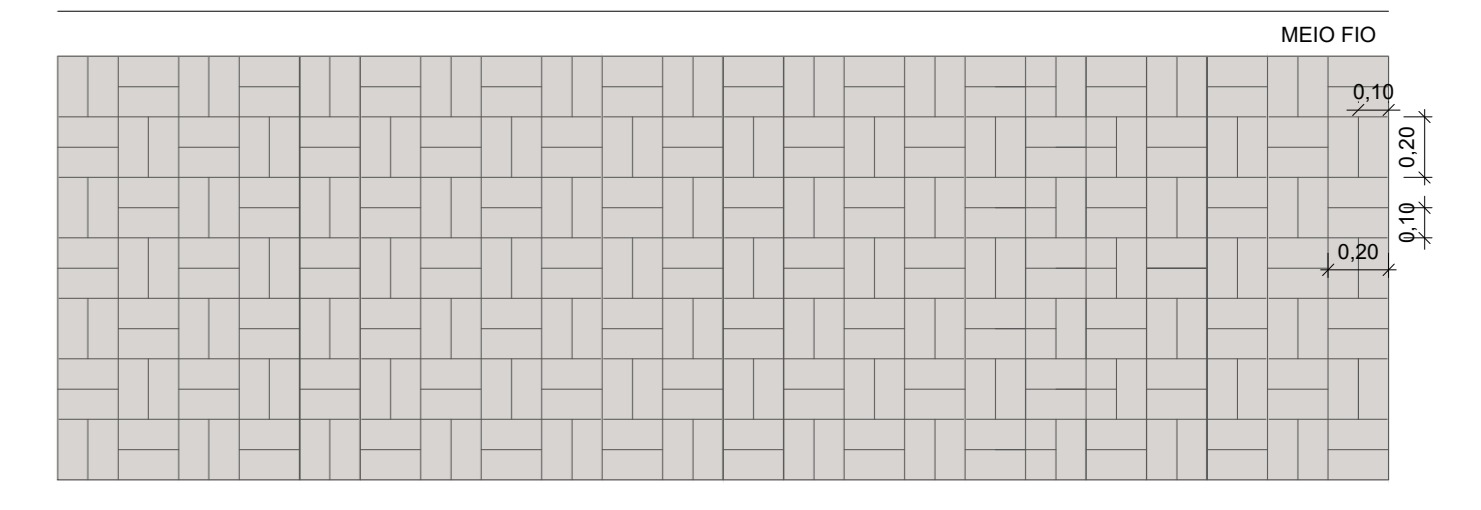

- LEGENDAS**
- PAISAGISMO**
- VEG. ARBUSTIVA - Cambará (Lantana Camara)
  - VEG. ARBUSTIVA - Mini Ixora (Ixora Coccinea "compacta")
  - VEG. ARBUSTIVA - Trapeçeira (Tradescantia purpurea)
  - VEG. ARBUSTIVA - Coração Magoadado (resene herbati)
- ILUMINAÇÃO**
- POSTE DE CONCRETO EXISTENTE
  - BALIZADOR
  - BANCO
  - LIXEIRA
  - REBAIXO EM MEIO-FIO PARA ACESSO A GARAGEM
- PAGINAÇÃO DE PISO**
- BLOCO DE CONCRETO INTERTRAVADO 10X20X2cm NA COR GRÁFITE
  - BLOCO DE CONCRETO INTERTRAVADO 10X20X2cm NA COR NATURAL
  - BLOCO DE CONCRETO INTERTRAVADO 10X20X2cm NA COR TERRACOTA
  - BLOCO DE CONCRETO INTERTRAVADO 10X20X2cm NA COR BEGE
  - CONCRETO PIGMENTADO
- INSTALAÇÕES**
- CAIXA PLUVIAL - 1.20X1.12m, VERIFICAR MEDIDA IN LOCO
  - CAIXA REGISTRO - 16.11X16.11m, VERIFICAR MEDIDA IN LOCO
  - CAIXA CENDE - 40X20cm, VERIFICAR MEDIDA IN LOCO
  - PVA - Ø60mm, VERIFICAR MEDIDA IN LOCO
  - PVE - Ø60mm, VERIFICAR MEDIDA IN LOCO
  - CAIXA DE TELEFONE - 48X87cm E 30X30cm, VERIFICAR MEDIDA IN LOCO
  - CAIXA DE ELÉTRICA - 50X50cm, 55X55cm E 65X140cm, VERIFICAR MEDIDA IN LOCO

- RELAÇÃO DE DETALHES:**
- MEIO-FIO DE TENTOS: 101\_PIR\_EP\_R\_BARRAO\_MEIO FIO DE TENTOS\_R01
  - MEIO-FIO E TENTOS CANTEIRO: 102\_PIR\_EP\_R\_BARRAO\_MEIO FIO E TENTOS CANTEIRO\_R01
  - TRAFIC CALMING: 103\_PIR\_EP\_R\_BARRAO\_TRAFFIC CALMING\_R01
  - RAMPA DE ACESSO À GARAGEM: 104\_PIR\_EP\_R\_BARRAO\_RAMPA GARAGEM\_R01
  - VAGAS E PAGINAÇÃO DE PASSEIO: 105\_PIR\_EP\_R\_BARRAO\_VAGAS E PAG PASSEIO\_R01
  - BANCOS: 106\_PIR\_EP\_R\_BARRAO\_BANCO\_R01
  - BALIZADOR: 107\_PIR\_EP\_R\_BARRAO\_BALIZADOR\_R01
  - POSTE ENGASTADO: 108\_PIR\_EP\_R\_BARRAO\_POSTE ENGASTADO\_R01
  - DETALHE PLANTIO: 109\_PIR\_EP\_R\_BARRAO\_PLANTIO\_R01

- NOTAS**
- 1 - COTAR EM METRO
  - 2 - MEDIDA A SE REER CONTERNO DO LOCAL
  - 3 - MEDIDA PARA ILUMINAÇÃO DO PROJETO: PROJETO 195 - PVA - RUA BARRÃO DE PIRAI - REV01
  - 4 - MEDIDA PARA OS PAVIMENTOS PROPOSTOS DE ACORDO COM O PROJETO ESPECÍFICO DE PAVIMENTAÇÃO
  - 5 - PLANTIO E ESCALAS EM CONCRETO COM ARGAMASSA DE CIMENTO-GRANULADO



PROJETO:	RUA BARRÃO DE PIRAI		
TÍTULO:	PLANTA TRECHO 8		
DISCIPLINA:	URBANISMO E PAISAGISMO	EXECUTOR:	CLAUDIO GONÇALVES CAU: 439958-7
Nº DO ARQUIVO:	009	REVISÃO:	R03
PROJETISTA:	Claudio	ESC:	indicada
FOLHA Nº:	009	DATA:	15/06/2023

