



DIAGRAMA DE FUSÃO


DG-01-F1

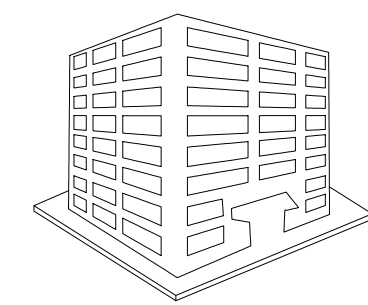


F1-CFOA-ARD-G-72F
DG01-CXP14-CXP3
1A72
25M

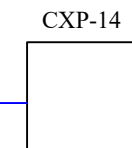


F1-CFOA-ARD-G-72F
DG01-CXP14-CXP3-CXEC01
1A72
25M

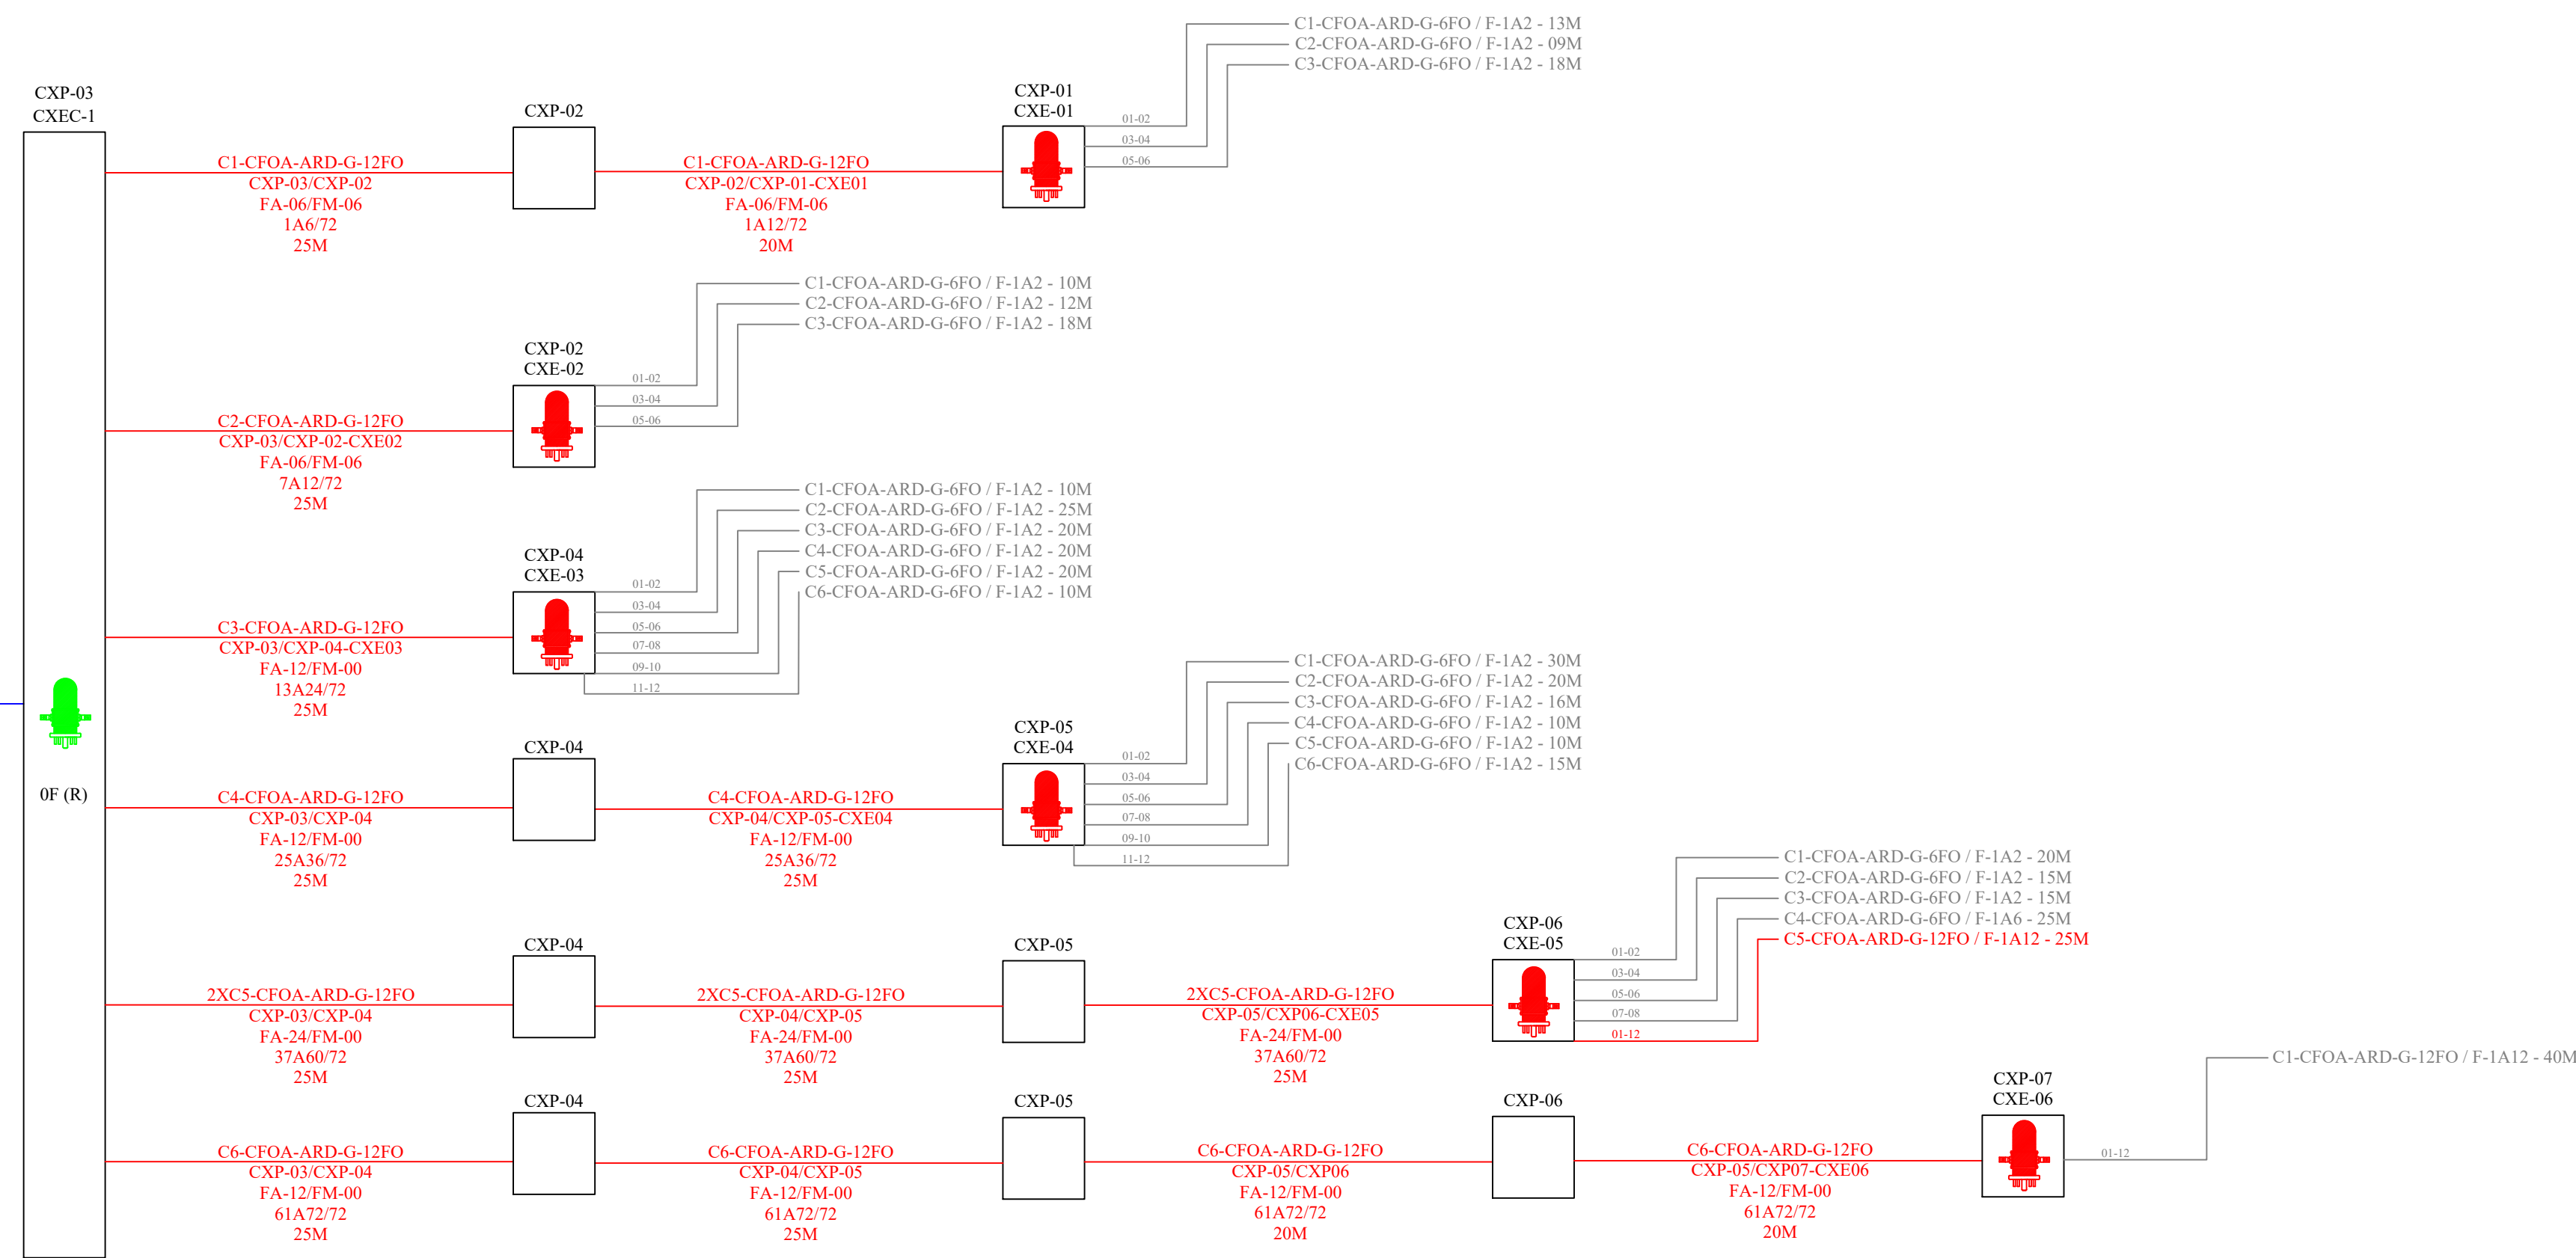


DG-01-F2

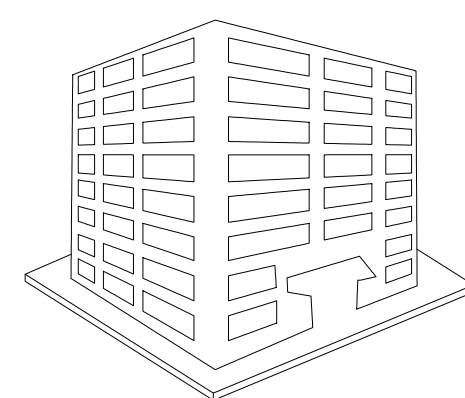

F2-CFOA-ARD-G-72F
DG01-CXP14-CXP3
1A72
25M

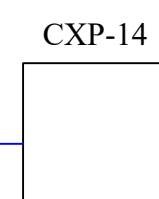

F2-CFOA-ARD-G-72F
DG01-CXP14-CXP3-CXEC02
1A72
25M

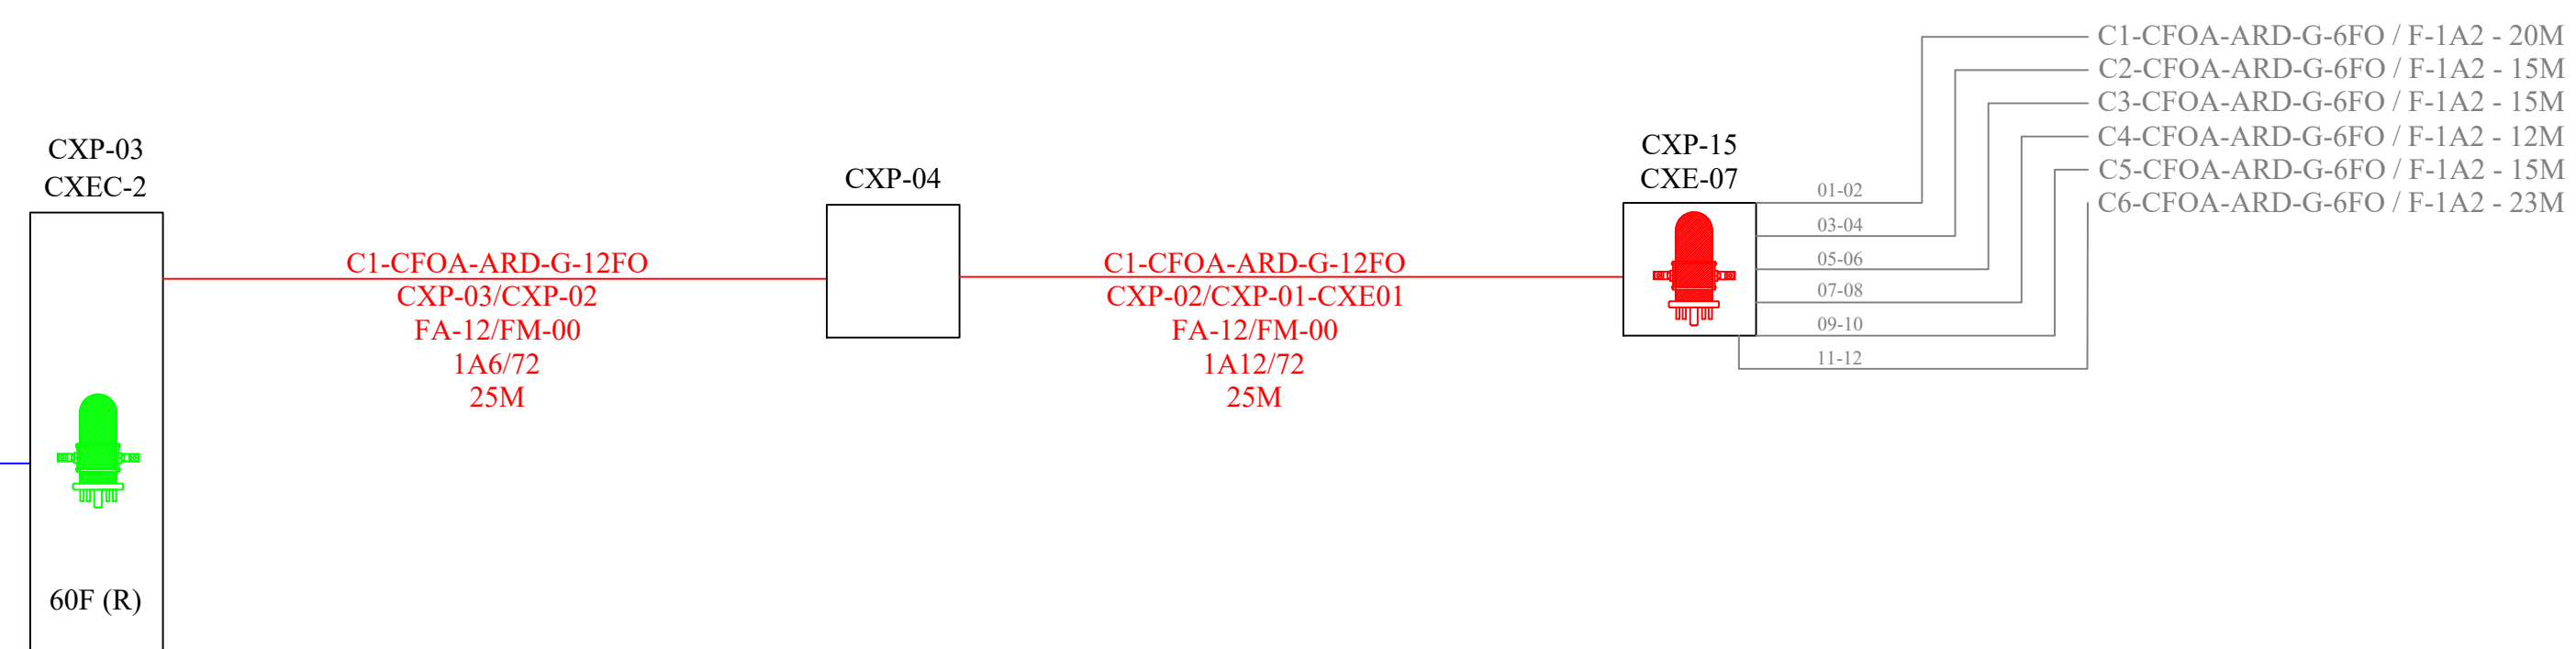


NOTA TÉCNICA:

TODA CABO LANÇADO NO ELETRODUTO COM CAIXA DE DERIVAÇÃO E TIPO FIST SERÁ INCLUSO RESERVA TÉCNICA DE 25 METROS.


CABO 72 FO

CABO 12 FO


CABO 06 FO

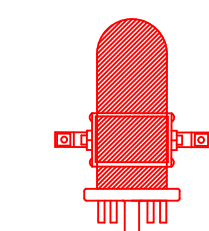

CAIXA DE EMENDA 12FO - EXPANSIVA PARA 24FO

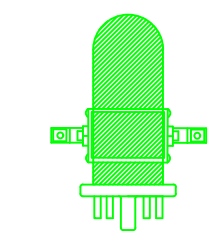

CAIXA DE EMENDA 72 FO

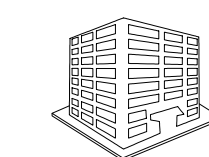

DG - DISTRIBUIÇÃO GERAL

FX - CABO PRIMARIO DE 72FO

XX-XX



CAIXA DE PASSAGEM R2

LAZARUS

Consultoria, Gerenciamento e Engenharia




Prefeitura Municipal de Pirai
Secretaria Municipal de Obras


PROJETO: RUA BARÃO DE PIRAI	ÁREA TOTAL: LEVANTAMENTO PLANALTIMÉTRICO CADASTRAL 21.008,20m²
TÍTULO: PROJATO DE DISTRIBUIÇÃO ÓPTICA	
DISCIPLINA: TELECOM	RESPONSÁVEL TÉCNICO: MAURICIO RIZZO ENGENHEIRO ELETRICISTA CREA RJ: 1981109154
Nº DA ART: 2020230097595	REVISÃO: R00
PROJETISTA ALERSON	ESC. N/A
FOLHA Nº 01/08	DATA 27/04/2023

DIAGRAMA DE FUSÃO

DG-01-F3

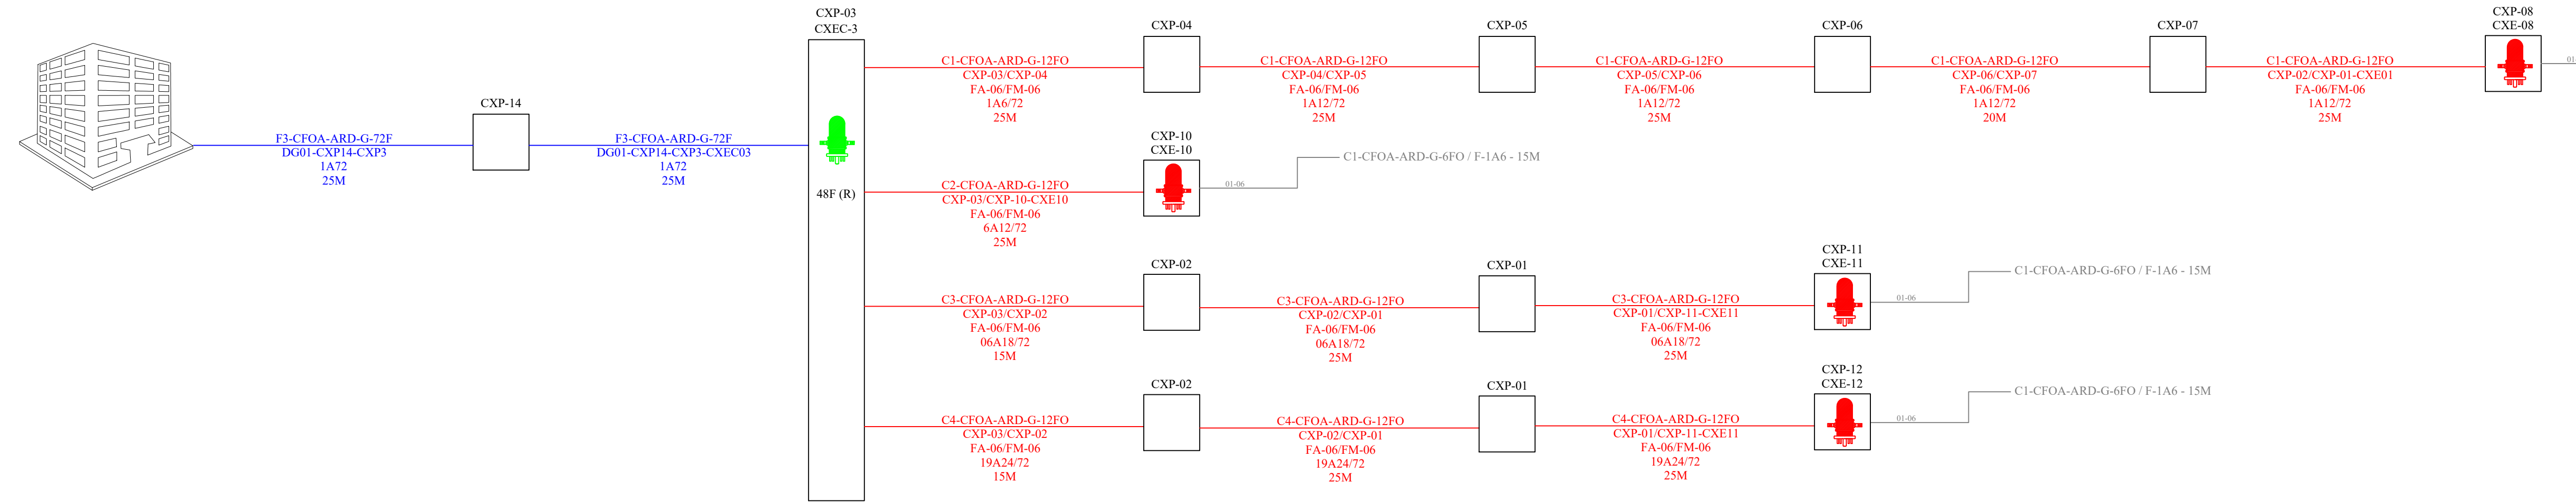

DG-02-F1

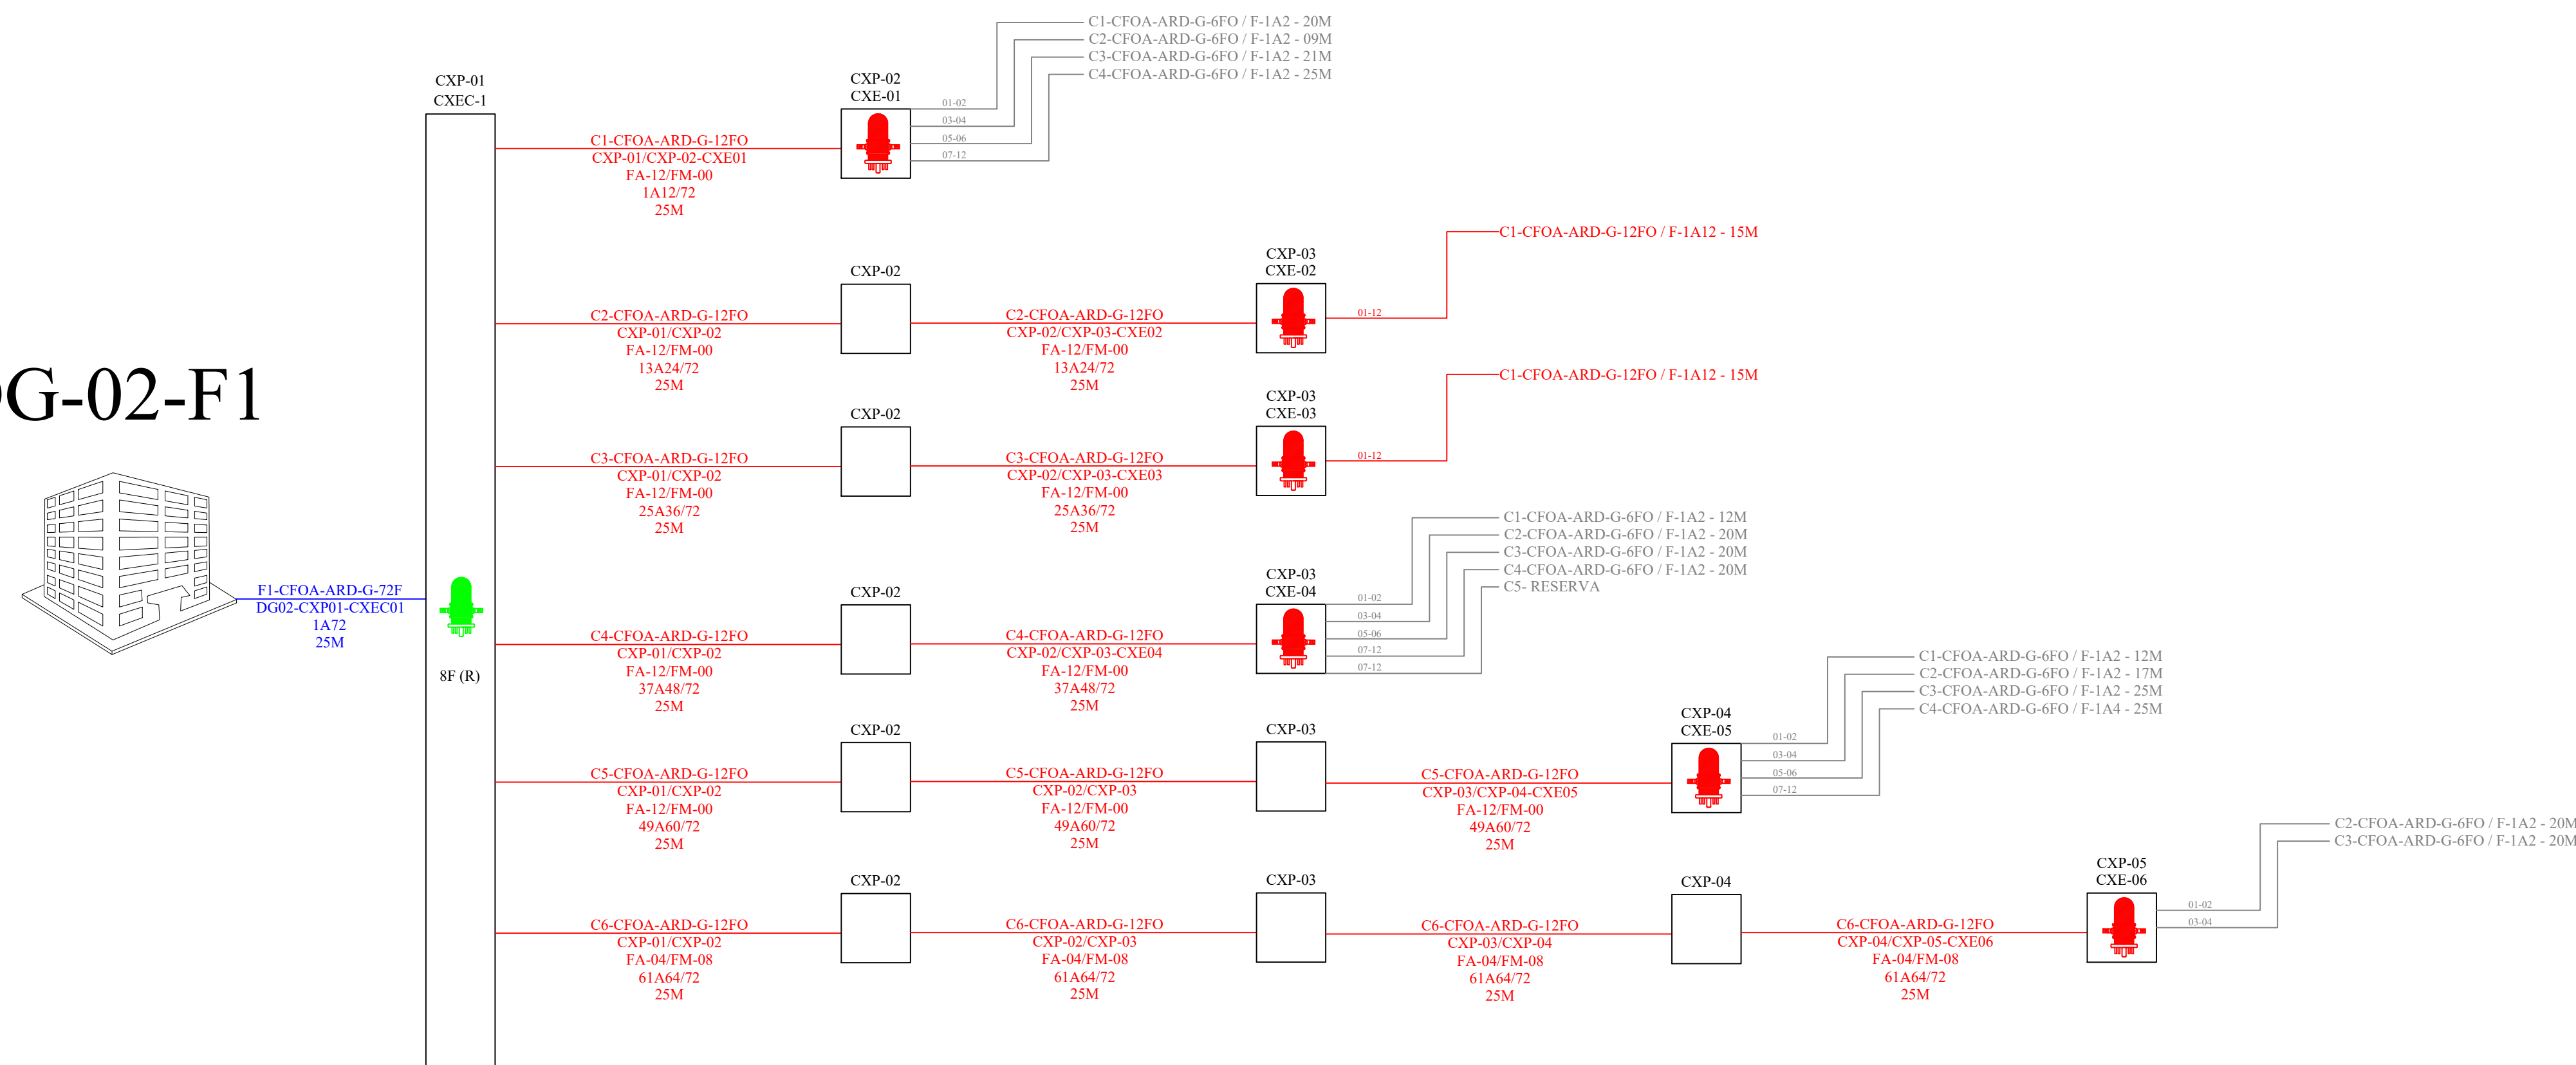


NOTA TÉCNICA:

TODA CABO LANÇADO NO ELETRODUTO COM CAIXA DE DERIVAÇÃO E TIPO FIST SERÁ INCLUSO RESERVA TÉCNICA DE 25 METROS.


CABO 72 FO

CABO 12 FO


CABO 06 FO

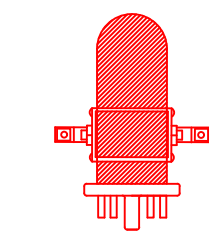

CAIXA DE EMENDA 12FO - EXPANSIVA PARA 24FO

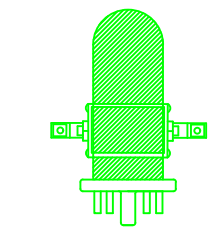

CAIXA DE EMENDA 72 FO

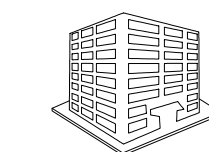

DG - DISTRIBUIÇÃO GERAL

FX - CABO PRIMARIO DE 72FO

XX-XX



CAIXA DE PASSAGEM R2

LAZARUS

Consultoria, Gerenciamento e Engenharia





Prefeitura Municipal de Pirai
Secretaria Municipal de Obras



PROJETO:	ÁREA TOTAL: LEVANTAMENTO PLANALTIMETRICO CADASTRAL
RUA BARÃO DE PIRAI	21.008,20m²
TITULO: PROJATO DE DISTRIBUIÇÃO OPTICA	
DISCIPLINA: TELECOM	RESPONSÁVEL TÉCNICO: MAURICIO RIZZO ENGENHEIRO ELETRICISTA CREA RJ: 19811/0164
Nº DA ART: 2020230097595	REVISÃO: R00
PROJETISTA ALERSON	ESC. N/A
FOLHA Nº 02/08	DATA 27/04/2023

DIAGRAMA DE FUSÃO

DG-02-F2

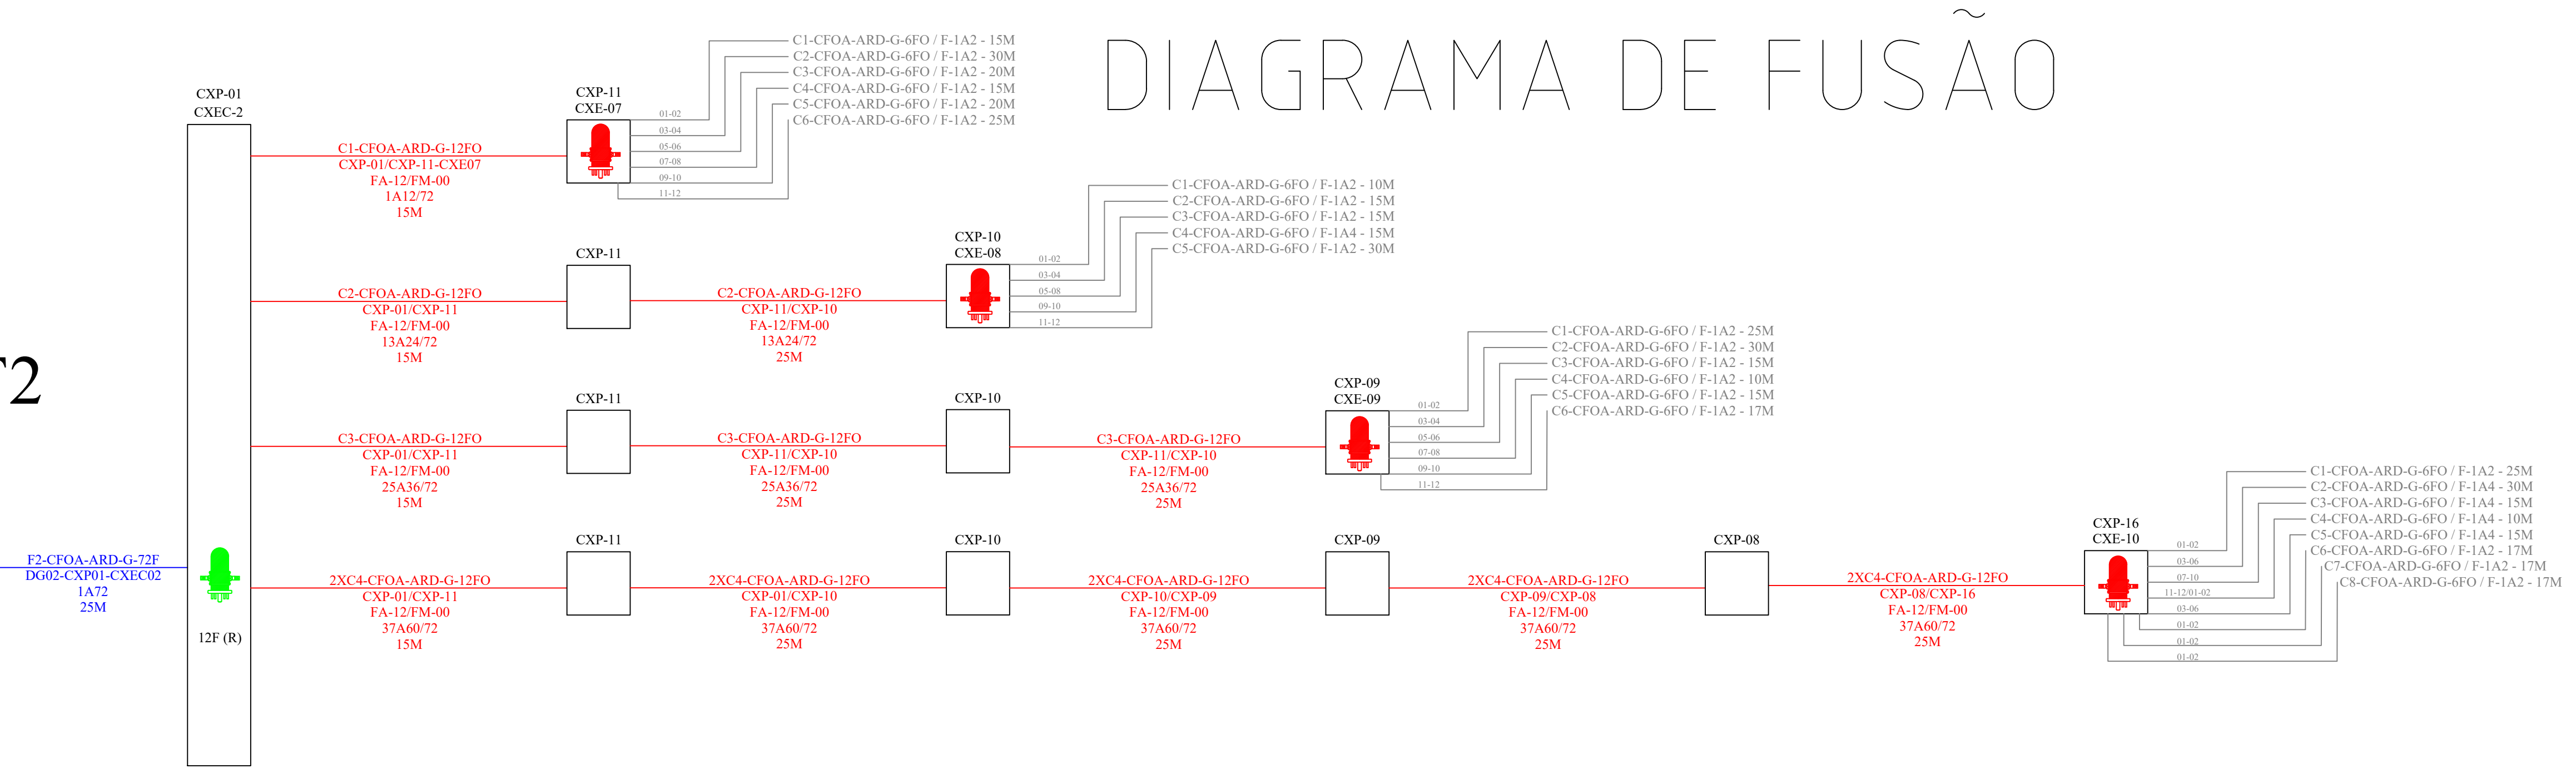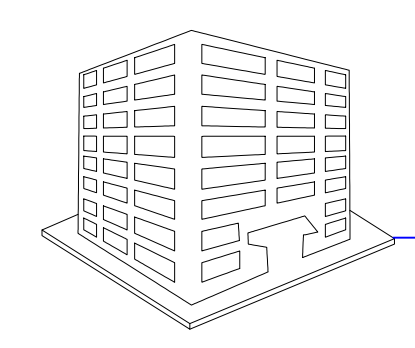

DG-02-F3

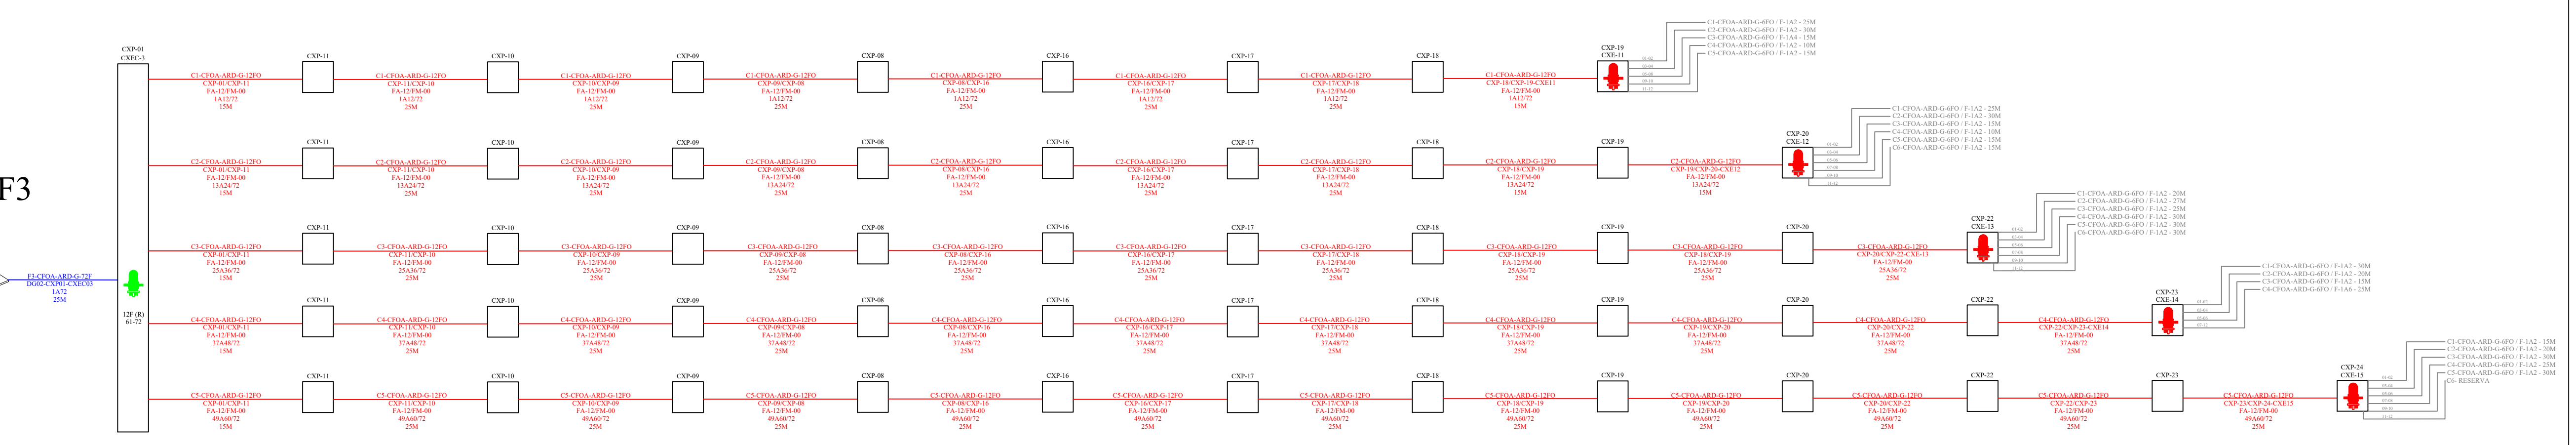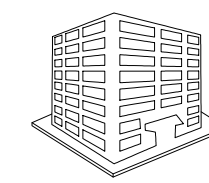


NOTA TÉCNICA:

TODA CABO LANÇADO NO ELETRODUTO COM CAIXA DE DERIVAÇÃO E TIPO FIST SERÁ INCLUSO RESERVA TÉCNICA DE 25 METROS.


CABO 72 FO

CABO 12 FO


CABO 06 FO

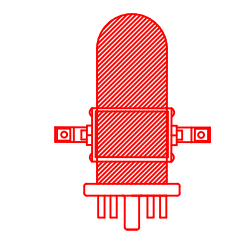


CAIXA DE EMENDA 12FO - EXPANSIVA PARA 24FO

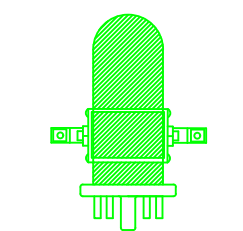

CAIXA DE EMENDA 72 FO

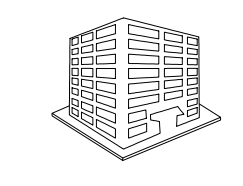

DG - DISTRIBUIÇÃO GERAL

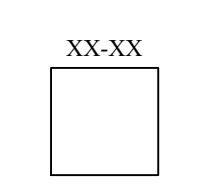

FX - CABO PRIMARIO DE 72FO



CAIXA DE PASSAGEM R2


LAZARUS
Consultoria, Gerenciamento e Engenharia

PIRAÍ Prefeitura Municipal de Piraí
Secretaria Municipal de Obras
www.pirai.rj.gov.br


PROJETO:	RUA BARÃO DE PIRAI	ÁREA TOTAL: LEVANTAMENTO PLANIMÉTRICO CADASTRAL	21.008,20m²
TÍTULO:	PROJATO DE DISTRIBUIÇÃO ÓPTICA		
DISCIPLINA:	TELECOM	RESPONSÁVEL TÉCNICO:	MAURICIO RIZZO ENGENHEIRO ELETRICISTA CREA RJ 198110/04
Nº DA ART:	2020230097595	REVISÃO:	R00
PROJETISTA:	ALERSON	ESC.	N/A
FOLHA Nº	03/08	DATA	27/04/2023

DIAGRAMA DE FUSÃO


DG-02-F4

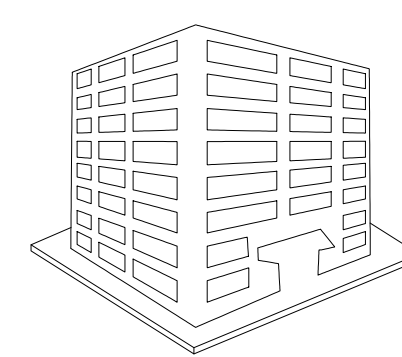


F4-CFOA-ARD-G-72F
DG02-CXP01-CXEC04
1A72
25M

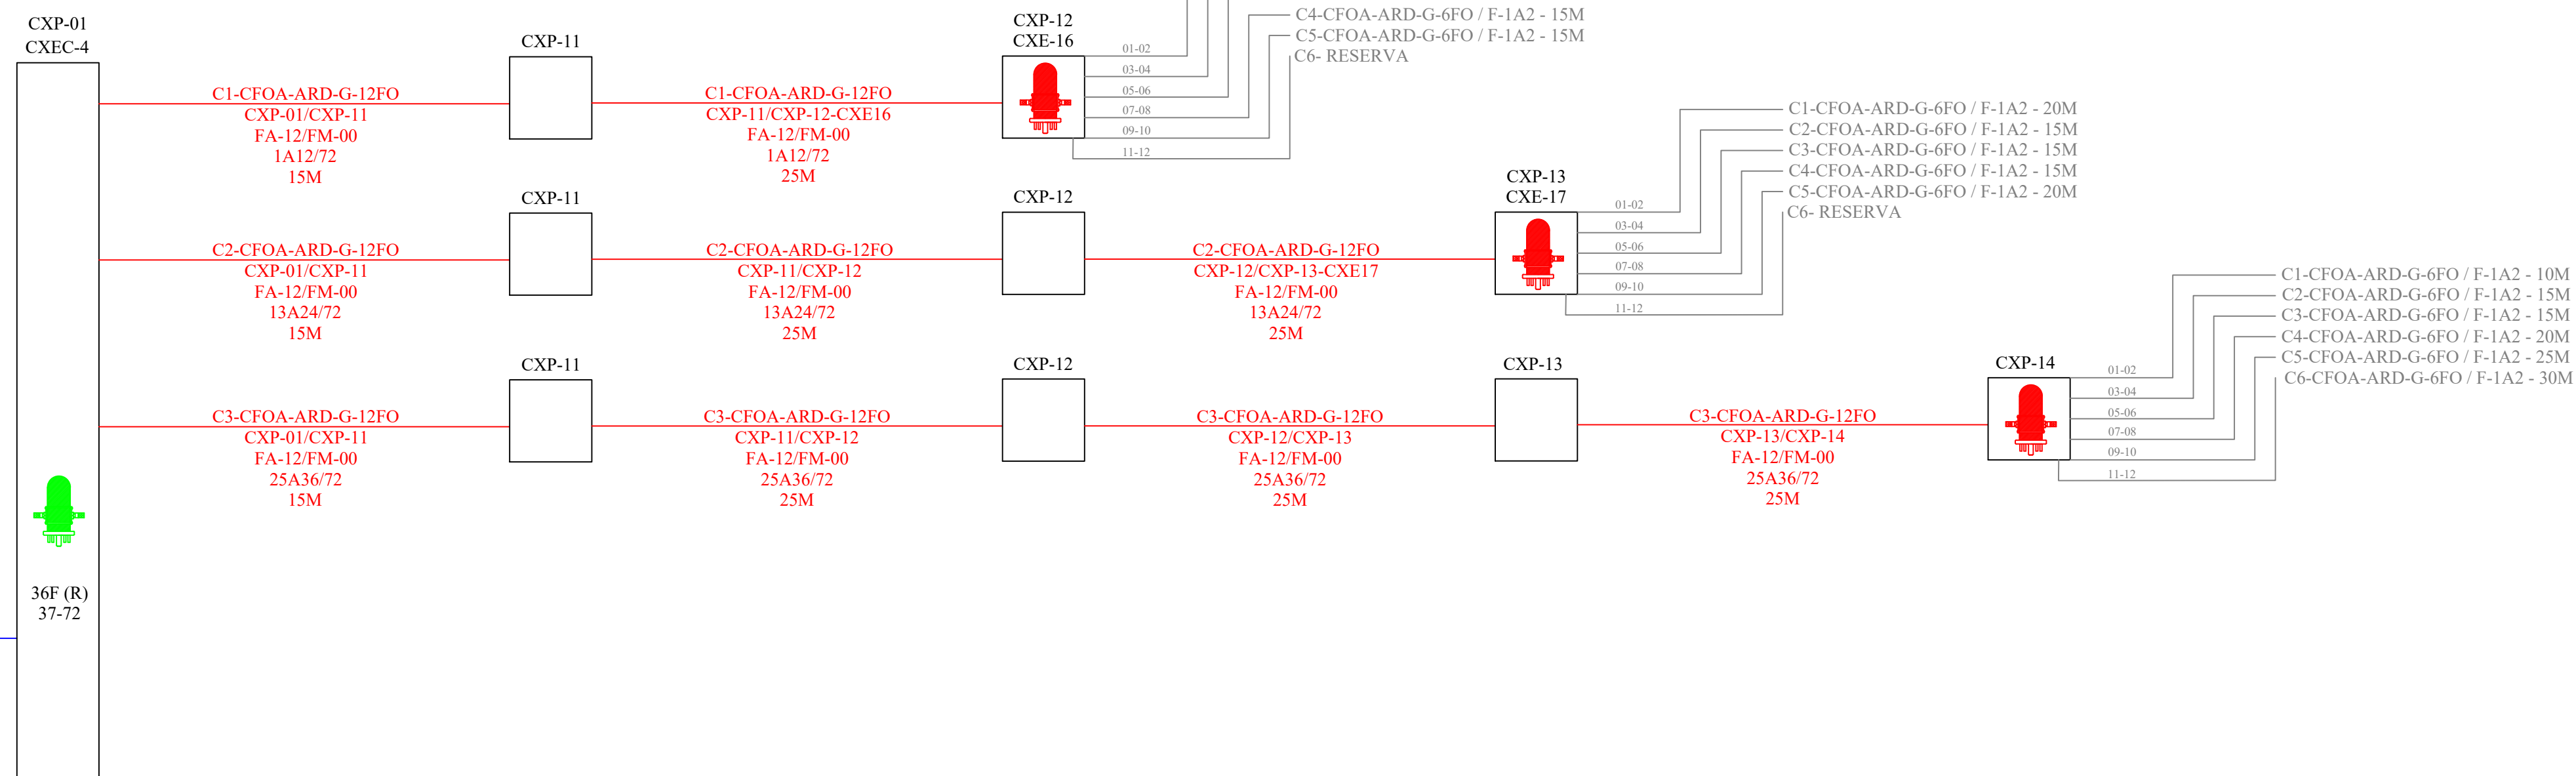

DG-02-F5

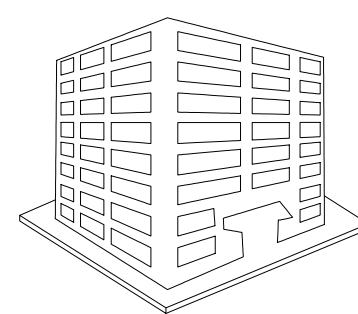

F5-CFOA-ARD-G-72F
DG02-CXP01-CXEC05
1A72
25M

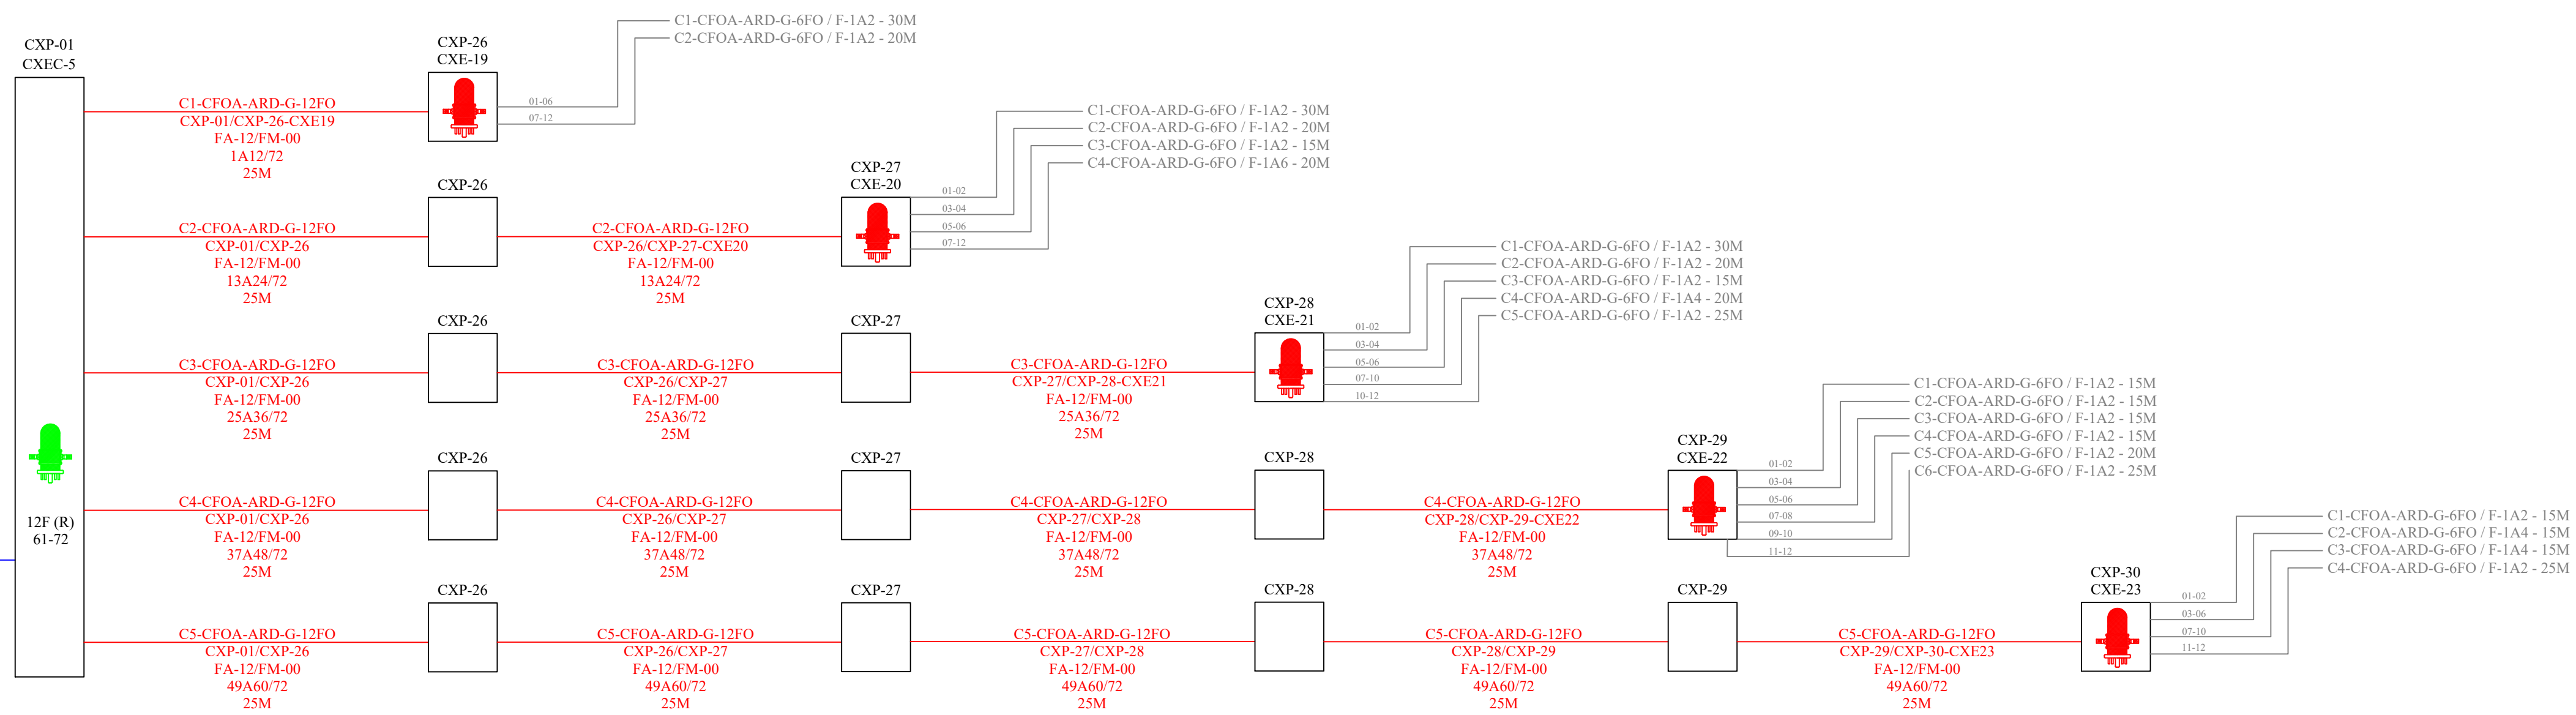


NOTA TÉCNICA:

TODA CABO LANÇADO NO ELETRODUTO COM CAIXA DE DERIVAÇÃO E TIPO FIST SERA INCLUSO RESERVA TECNICA DE 25 METROS.


CABO 72 FO

CABO 12 FO


CABO 06 FO

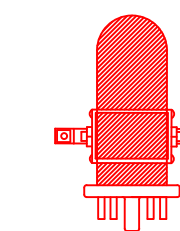

CAIXA DE EMENDA 12FO - EXPANSIVA PARA 24FO

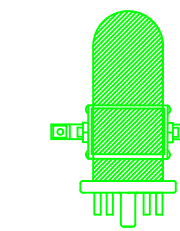

CAIXA DE EMENDA 72 FO

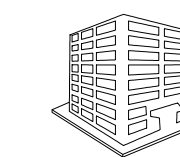

DG - DISTRIBUIÇÃO GERAL

FX - CABO PRIMARIO DE 72FO

XX-XX



CAIXA DE PASSAGEM R2

LAZARUS

Consultoria, Gerenciamento e Engenharia



Prefeitura Municipal de Pirai
Secretaria Municipal de Obras


PROJETO:	ÁREA TOTAL: LEVANTAMENTO PLANIALTIMETRICO CADASTRAL
RUA BARÃO DE PIRAI	21.008,20m²
TITULO: PROJATO DE DISTRIBUIÇÃO ÓPTICA	
DISCIPLINA: TELECOM	RESPONSÁVEL TÉCNICO: MAURICIO RIZZO ENGENHEIRO ELETRICISTA CREA RJ: 1981109164
Nº DA ART: 2020230097595	REVISÃO: R00
PROJETISTA ALERSON	ESC. N/A
FOLHA Nº	DATA
04/08	27/04/2023

DIAGRAMA DE FUSÃO


NOTA TÉCNICA:

TODA CABO LANÇADO NO ELETRODUTO COM CAIXA DE DERIVAÇÃO E TIPO FIST SERÁ INCLUSO RESERVA TÉCNICA DE 25 METROS.


DG-02-F6

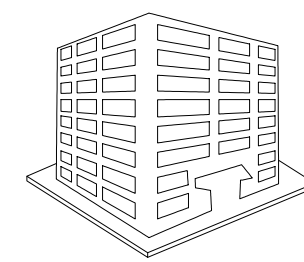


F6-CFOA-ARD-G-72F
DG02-CXP01-CXEC06
1A72
25M

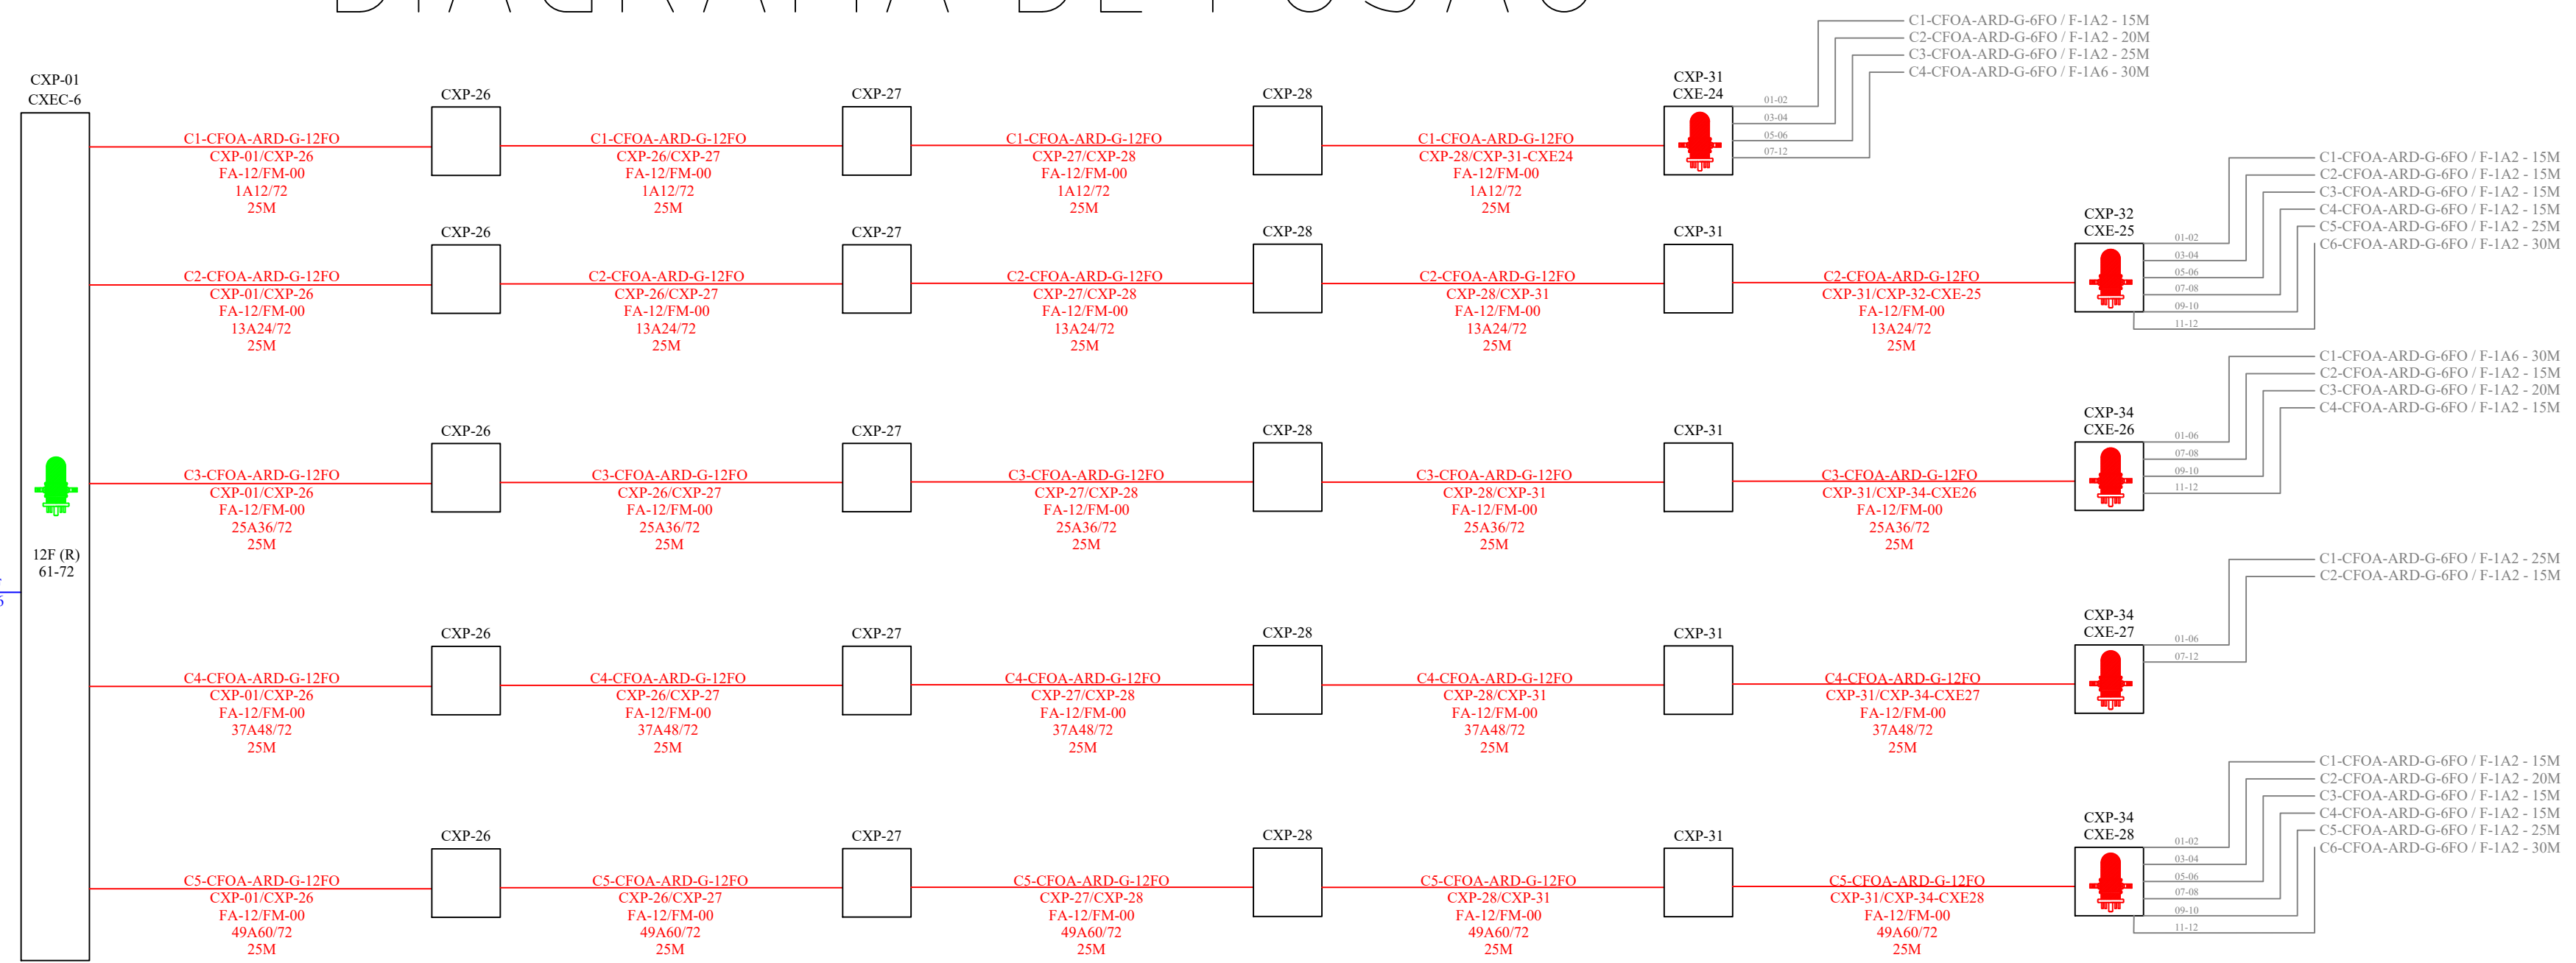

DG-02-F7

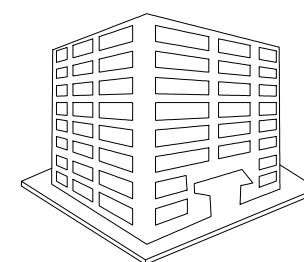


F7-CFOA-ARD-G-72F
DG02-CXP01-CXEC07
1A72
25M

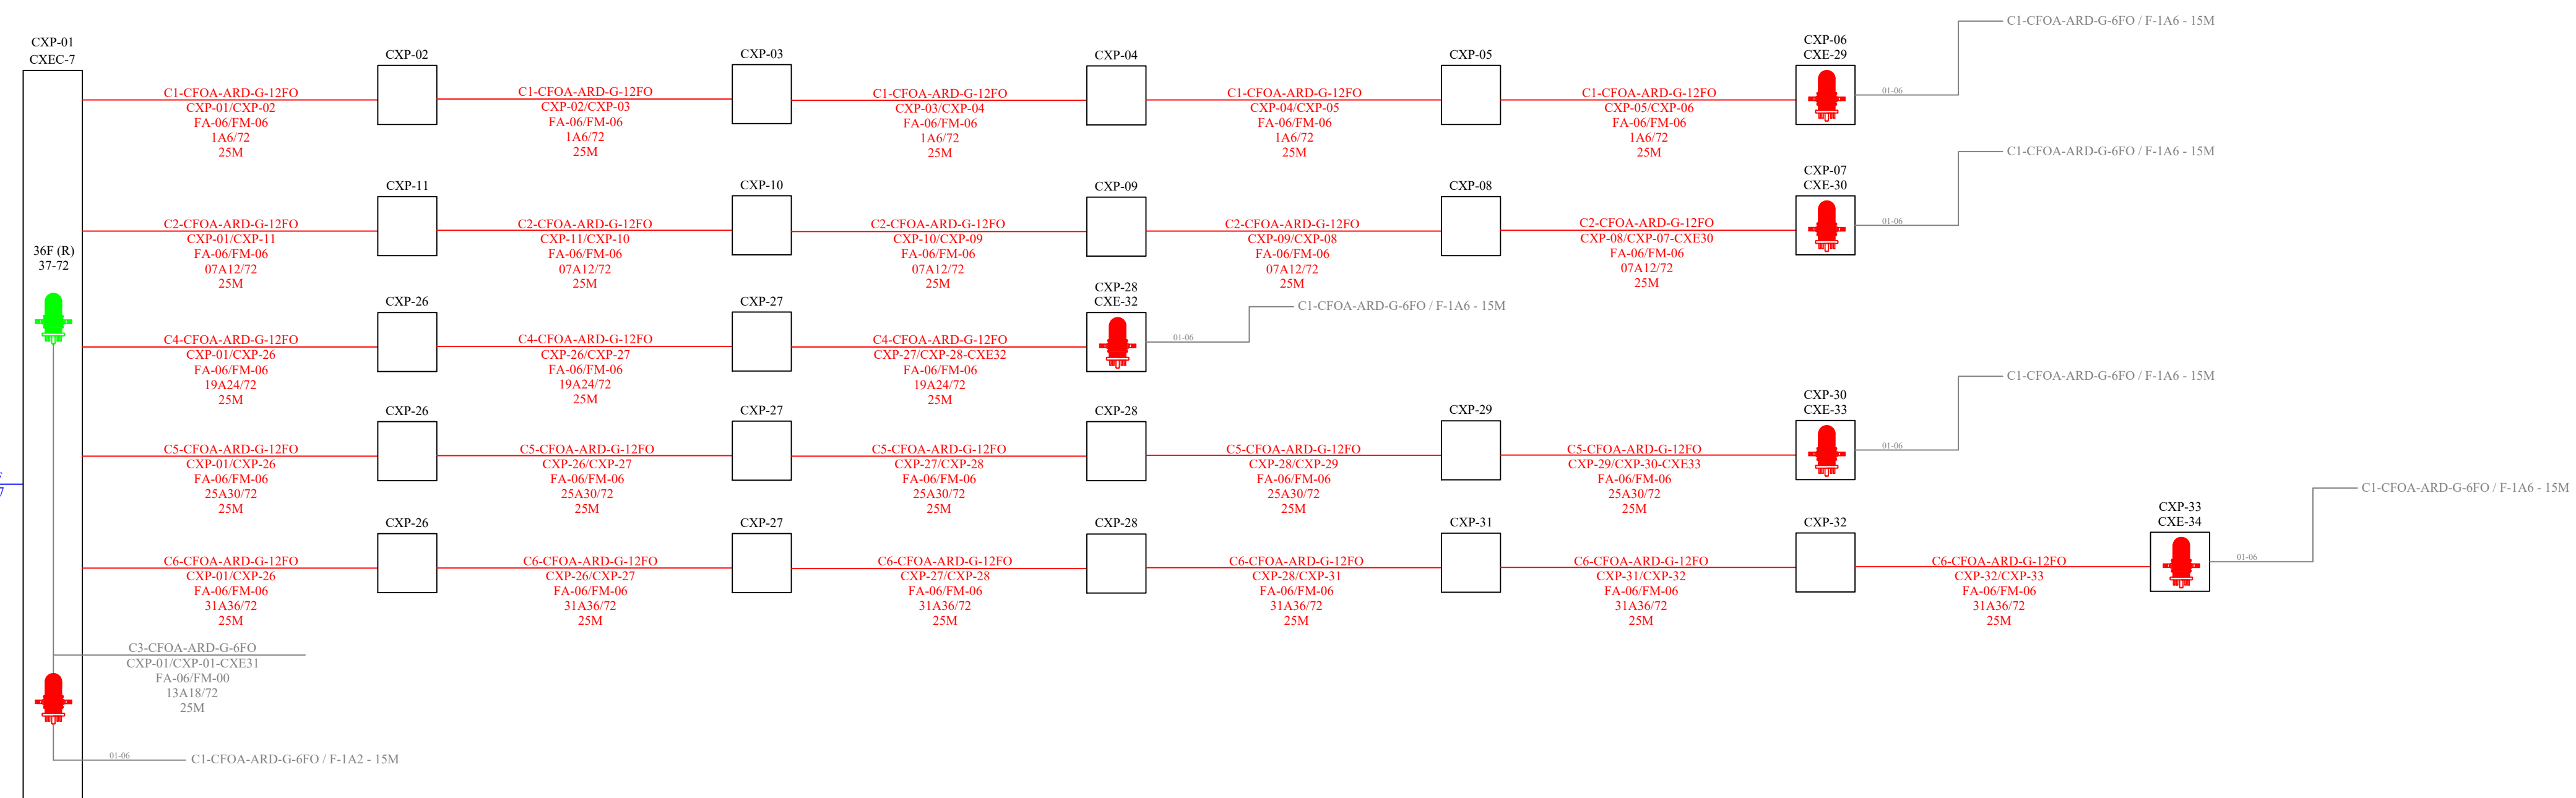


CABO 72 FO

CABO 12 FO


CABO 06 FO

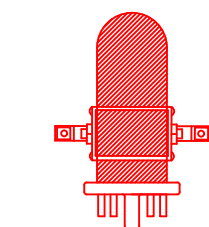

CAIXA DE EMENDA 12FO - EXPANSIVA PARA 24FO

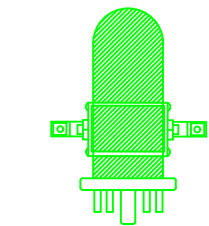


CAIXA DE EMENDA 72 FO

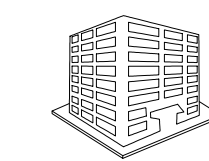

DG - DISTRIBUIÇÃO GERAL

FX - CABO PRIMARIO DE 72FO

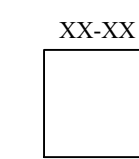

CAIXA DE PASSAGEM R2

LAZARUS

Consultoria, Gerenciamento e Engenharia




Prefeitura Municipal de Pirai
Secretaria Municipal de Obras


PROJETO:	ÁREA TOTAL: LEVANTAMENTO PLANALTIMÉTRICO CADASTRAL
RUA BARÃO DE PIRAI	21.008,20m²
TÍTULO: PROJATO DE DISTRIBUIÇÃO ÓPTICA	
DISCIPLINA: TELECOM	RESPONSÁVEL TÉCNICO: MAURICIO RIZZO ENGENHEIRO ELETRICISTA CREA RJ: 1981109/64
Nº DA ART: 2020230097595	REVISÃO: R00
PROJETISTA ALERSON	ESC. N/A
FOLHA Nº	DATA
05/08	27/04/2023

DIAGRAMA DE FUSÃO


DG-03-F1

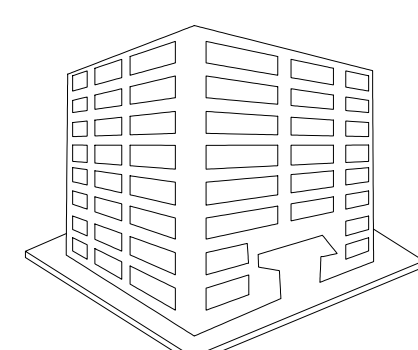


F1-CFOA-ARD-G-72F
DG02-CXP01-CXEC01
1A72
25M

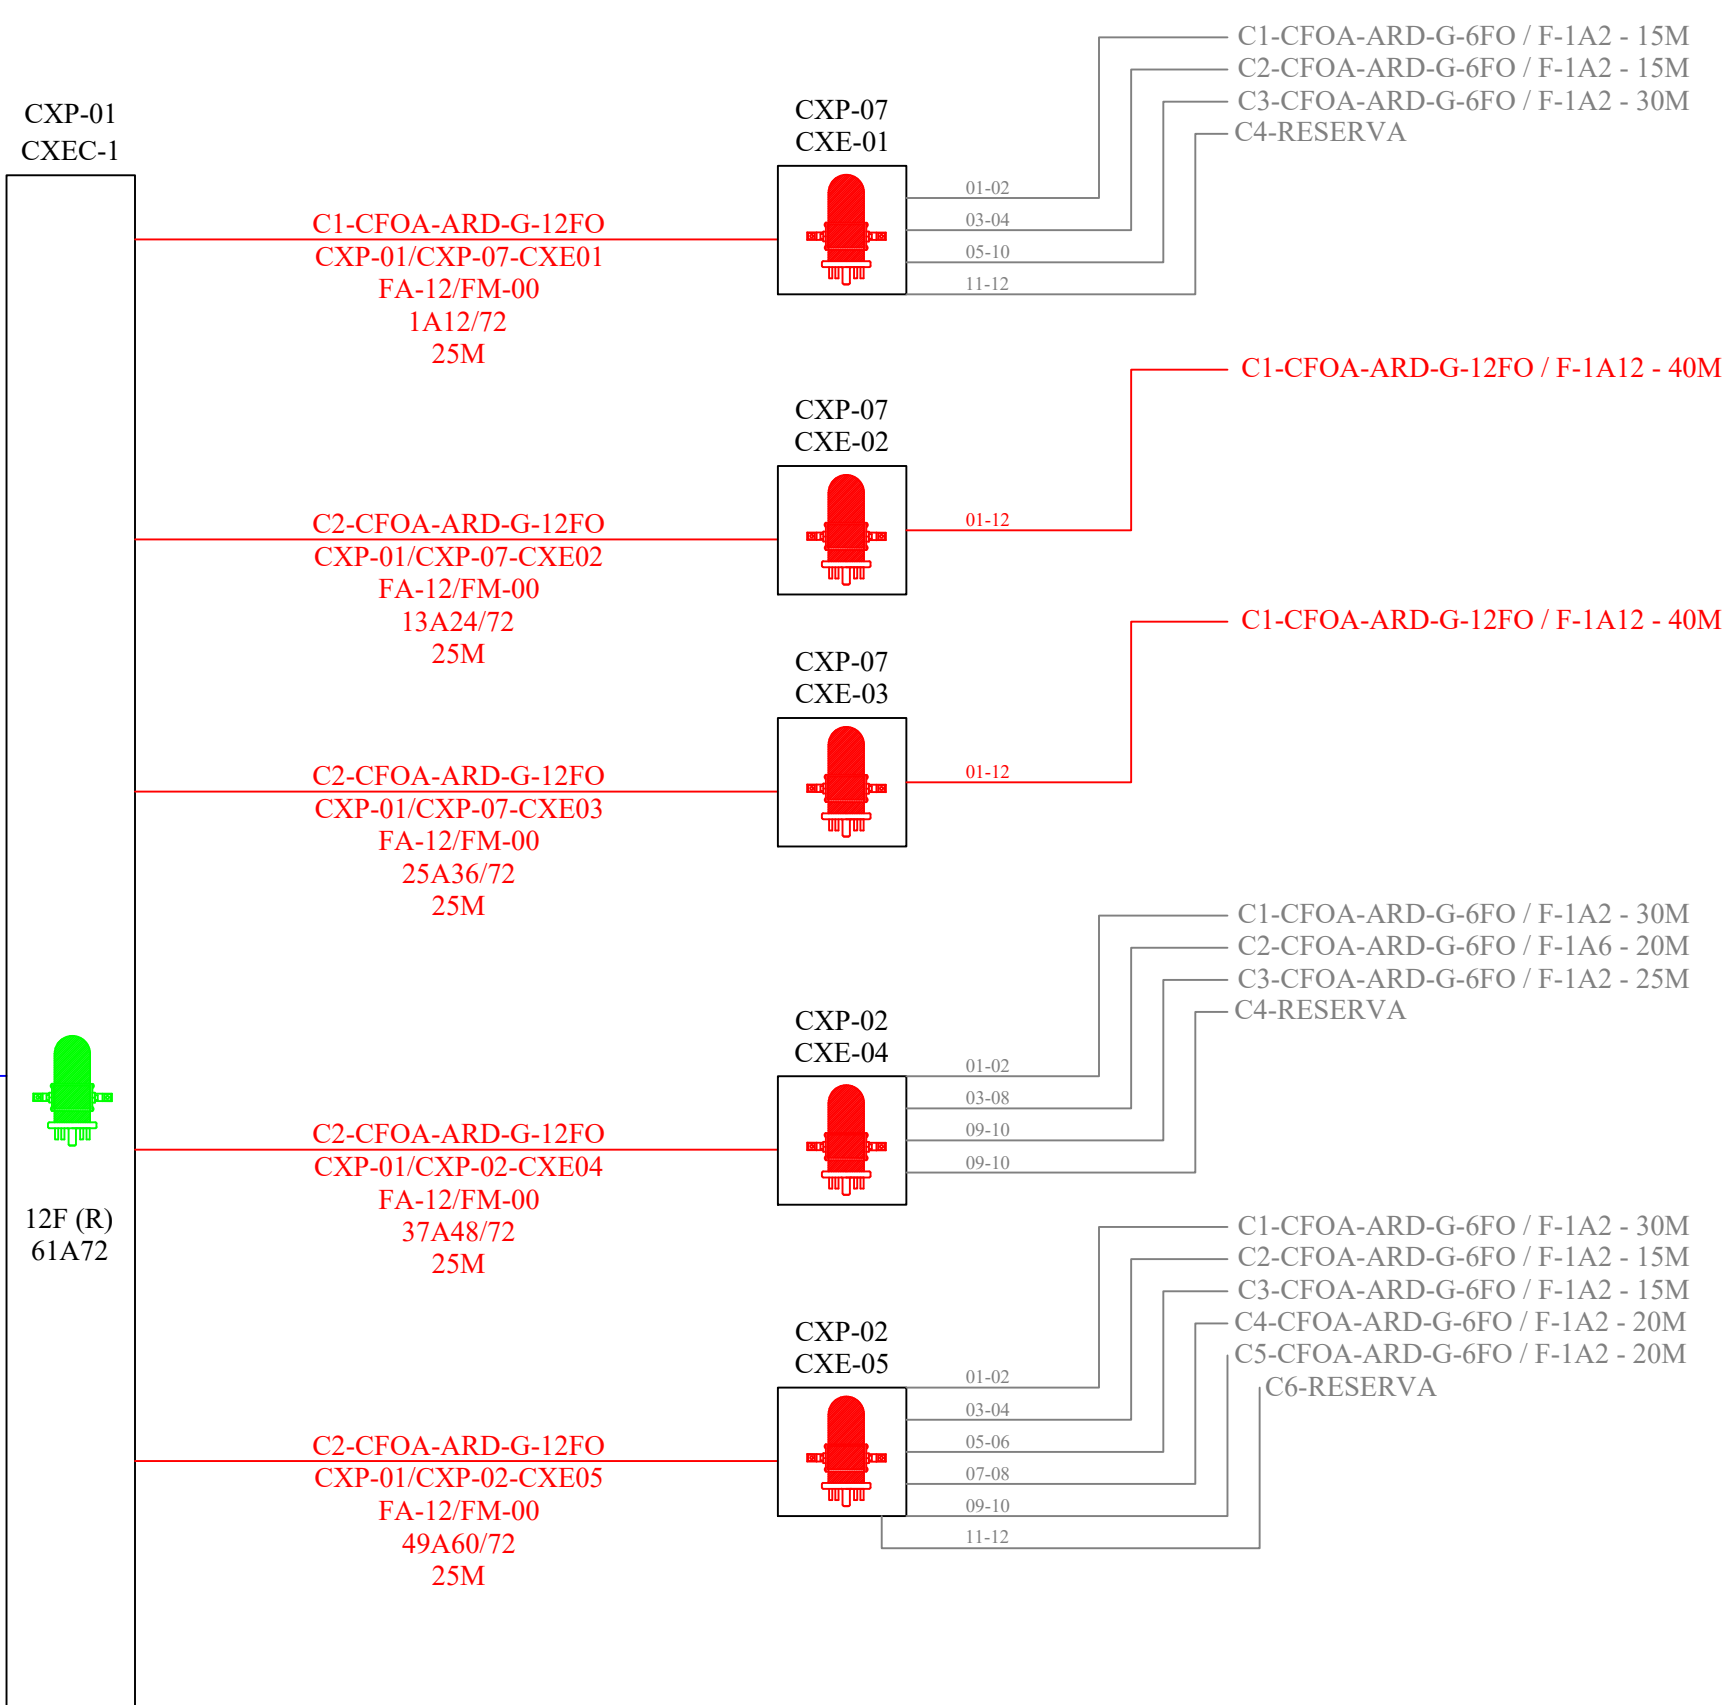

DG-03-F2

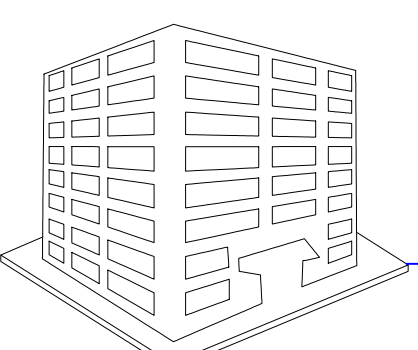

F1-CFOA-ARD-G-72F
DG02-CXP01-CXEC01
1A72
25M

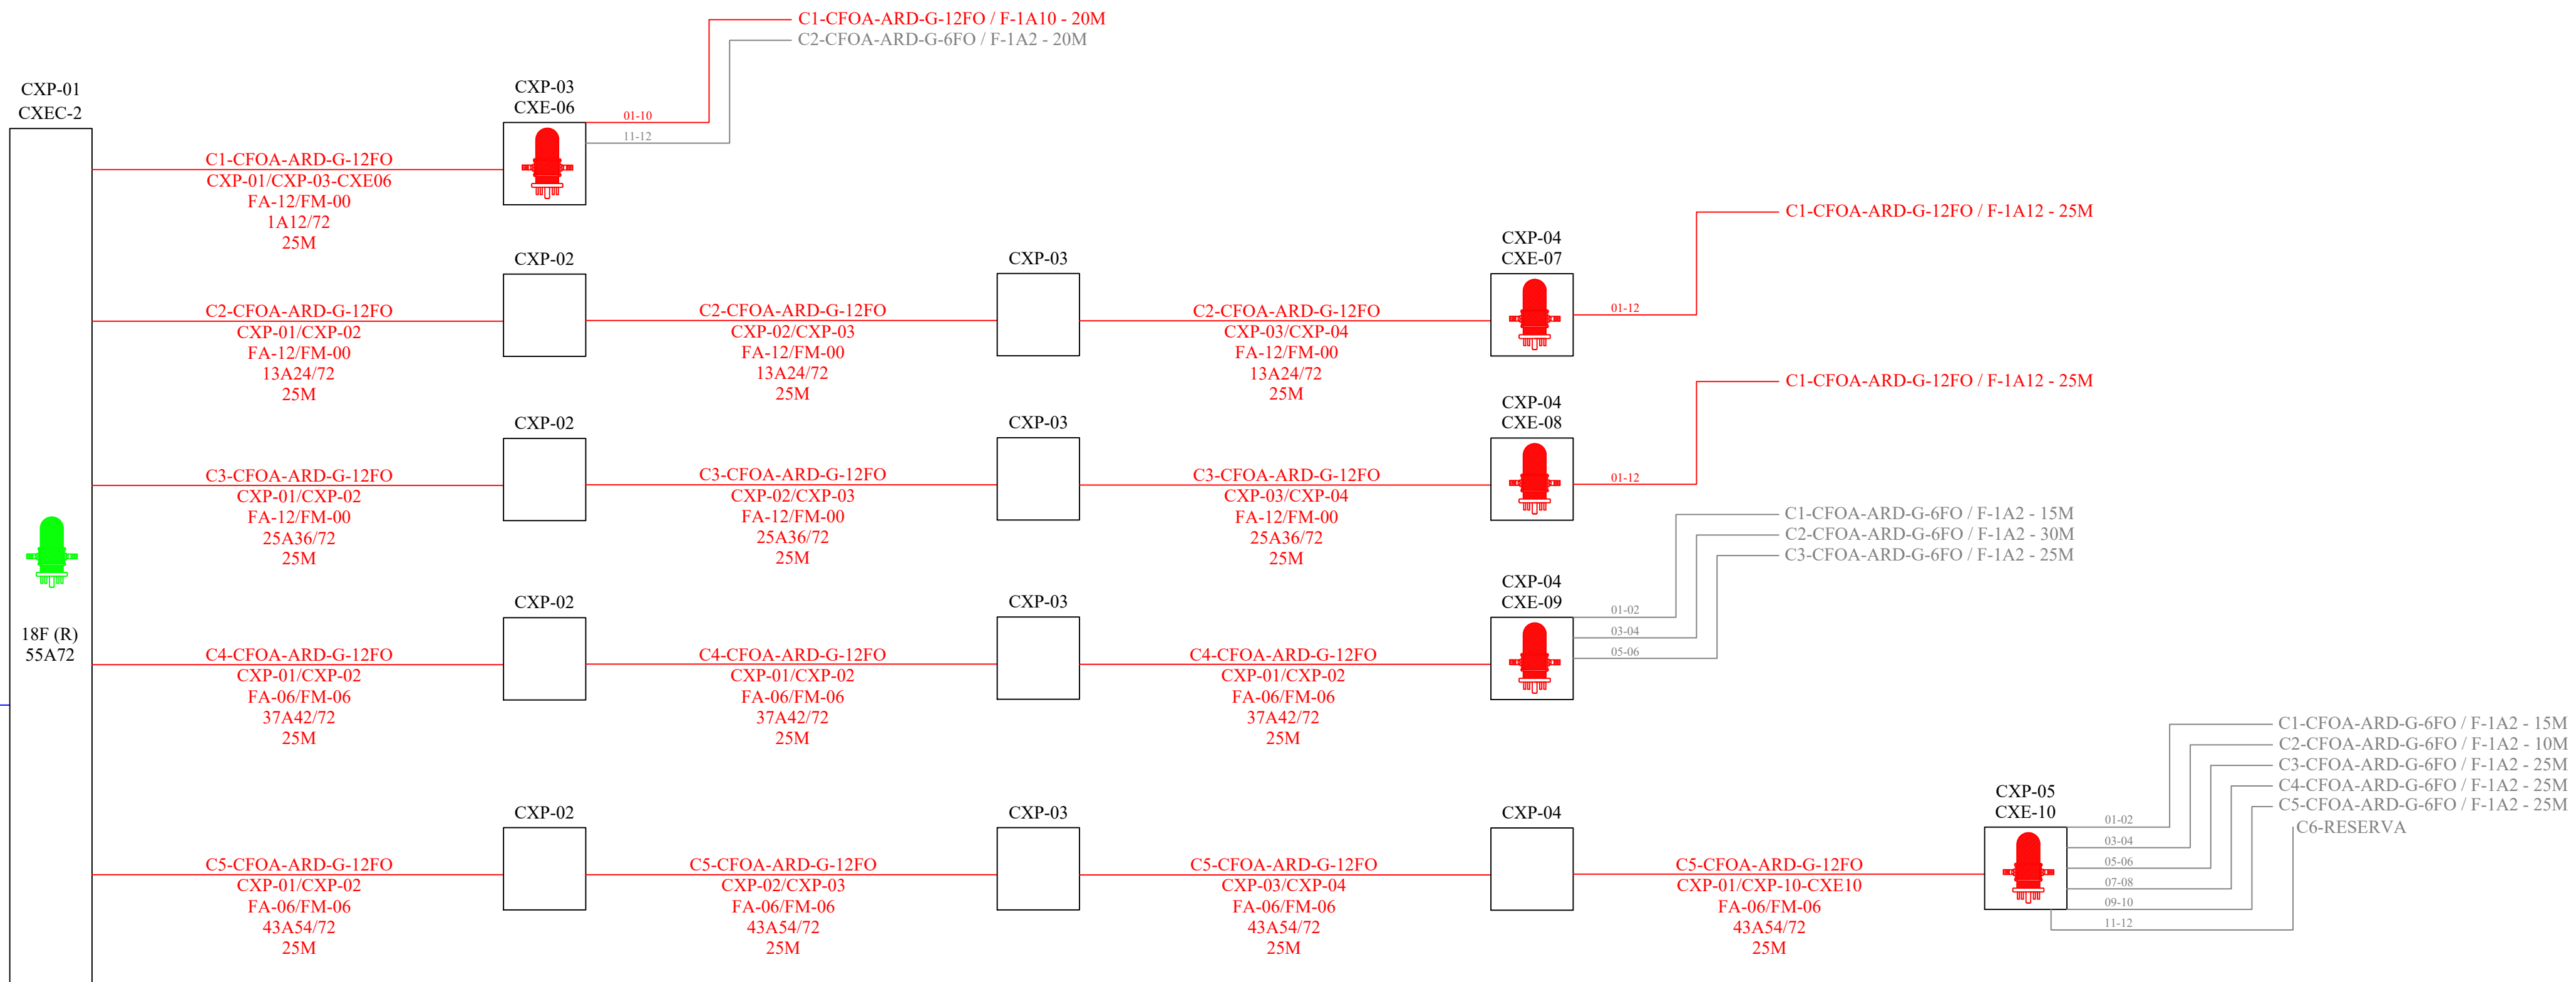


NOTA TÉCNICA:

TODA CABO LANÇADO NO ELETRODUTO COM CAIXA DE DERIVAÇÃO E TIPO FIST SERA INCLUSO RESERVA TECNICA DE 25 METROS.


CABO 72 FO

CABO 12 FO


CABO 06 FO

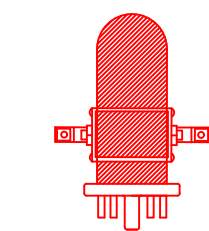


CAIXA DE EMENDA 12FO - EXPANSIVA PARA 24FO

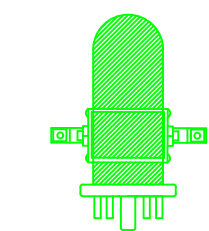

CAIXA DE EMENDA 72 FO

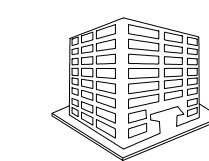

DG - DISTRIBUIÇÃO GERAL

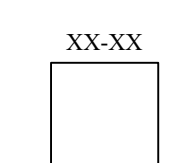

CAIXA DE PASSAGEM R2

FX - CABO PRIMARIO DE 72FO





PREFEITURA DE PIRAI Prefeitura Municipal de Pirai
Secretaria Municipal de Obras
www.pirai.rj.gov.br



PROJETO:	RUA BARÃO DE PIRAI	ÁREA TOTAL: LEVANTAMENTO PLANALTIMETRICO CADASTRAL	21.008,20m²
TÍTULO:	PROJATO DE DISTRIBUIÇÃO ÓPTICA		
DISCIPLINA:	TELECOM	RESPONSÁVEL TÉCNICO:	MAURICIO RIZZO ENGENHEIRO ELETRICISTA CREA RJ: 1981109164
Nº DA ART:	2020230097595	REVISÃO:	R00
PROJETISTA:	ALERSON	ESC:	N/A
FOLHA Nº:	06/08	DATA:	27/04/2023

DIAGRAMA DE FUSÃO

DG-03-F3

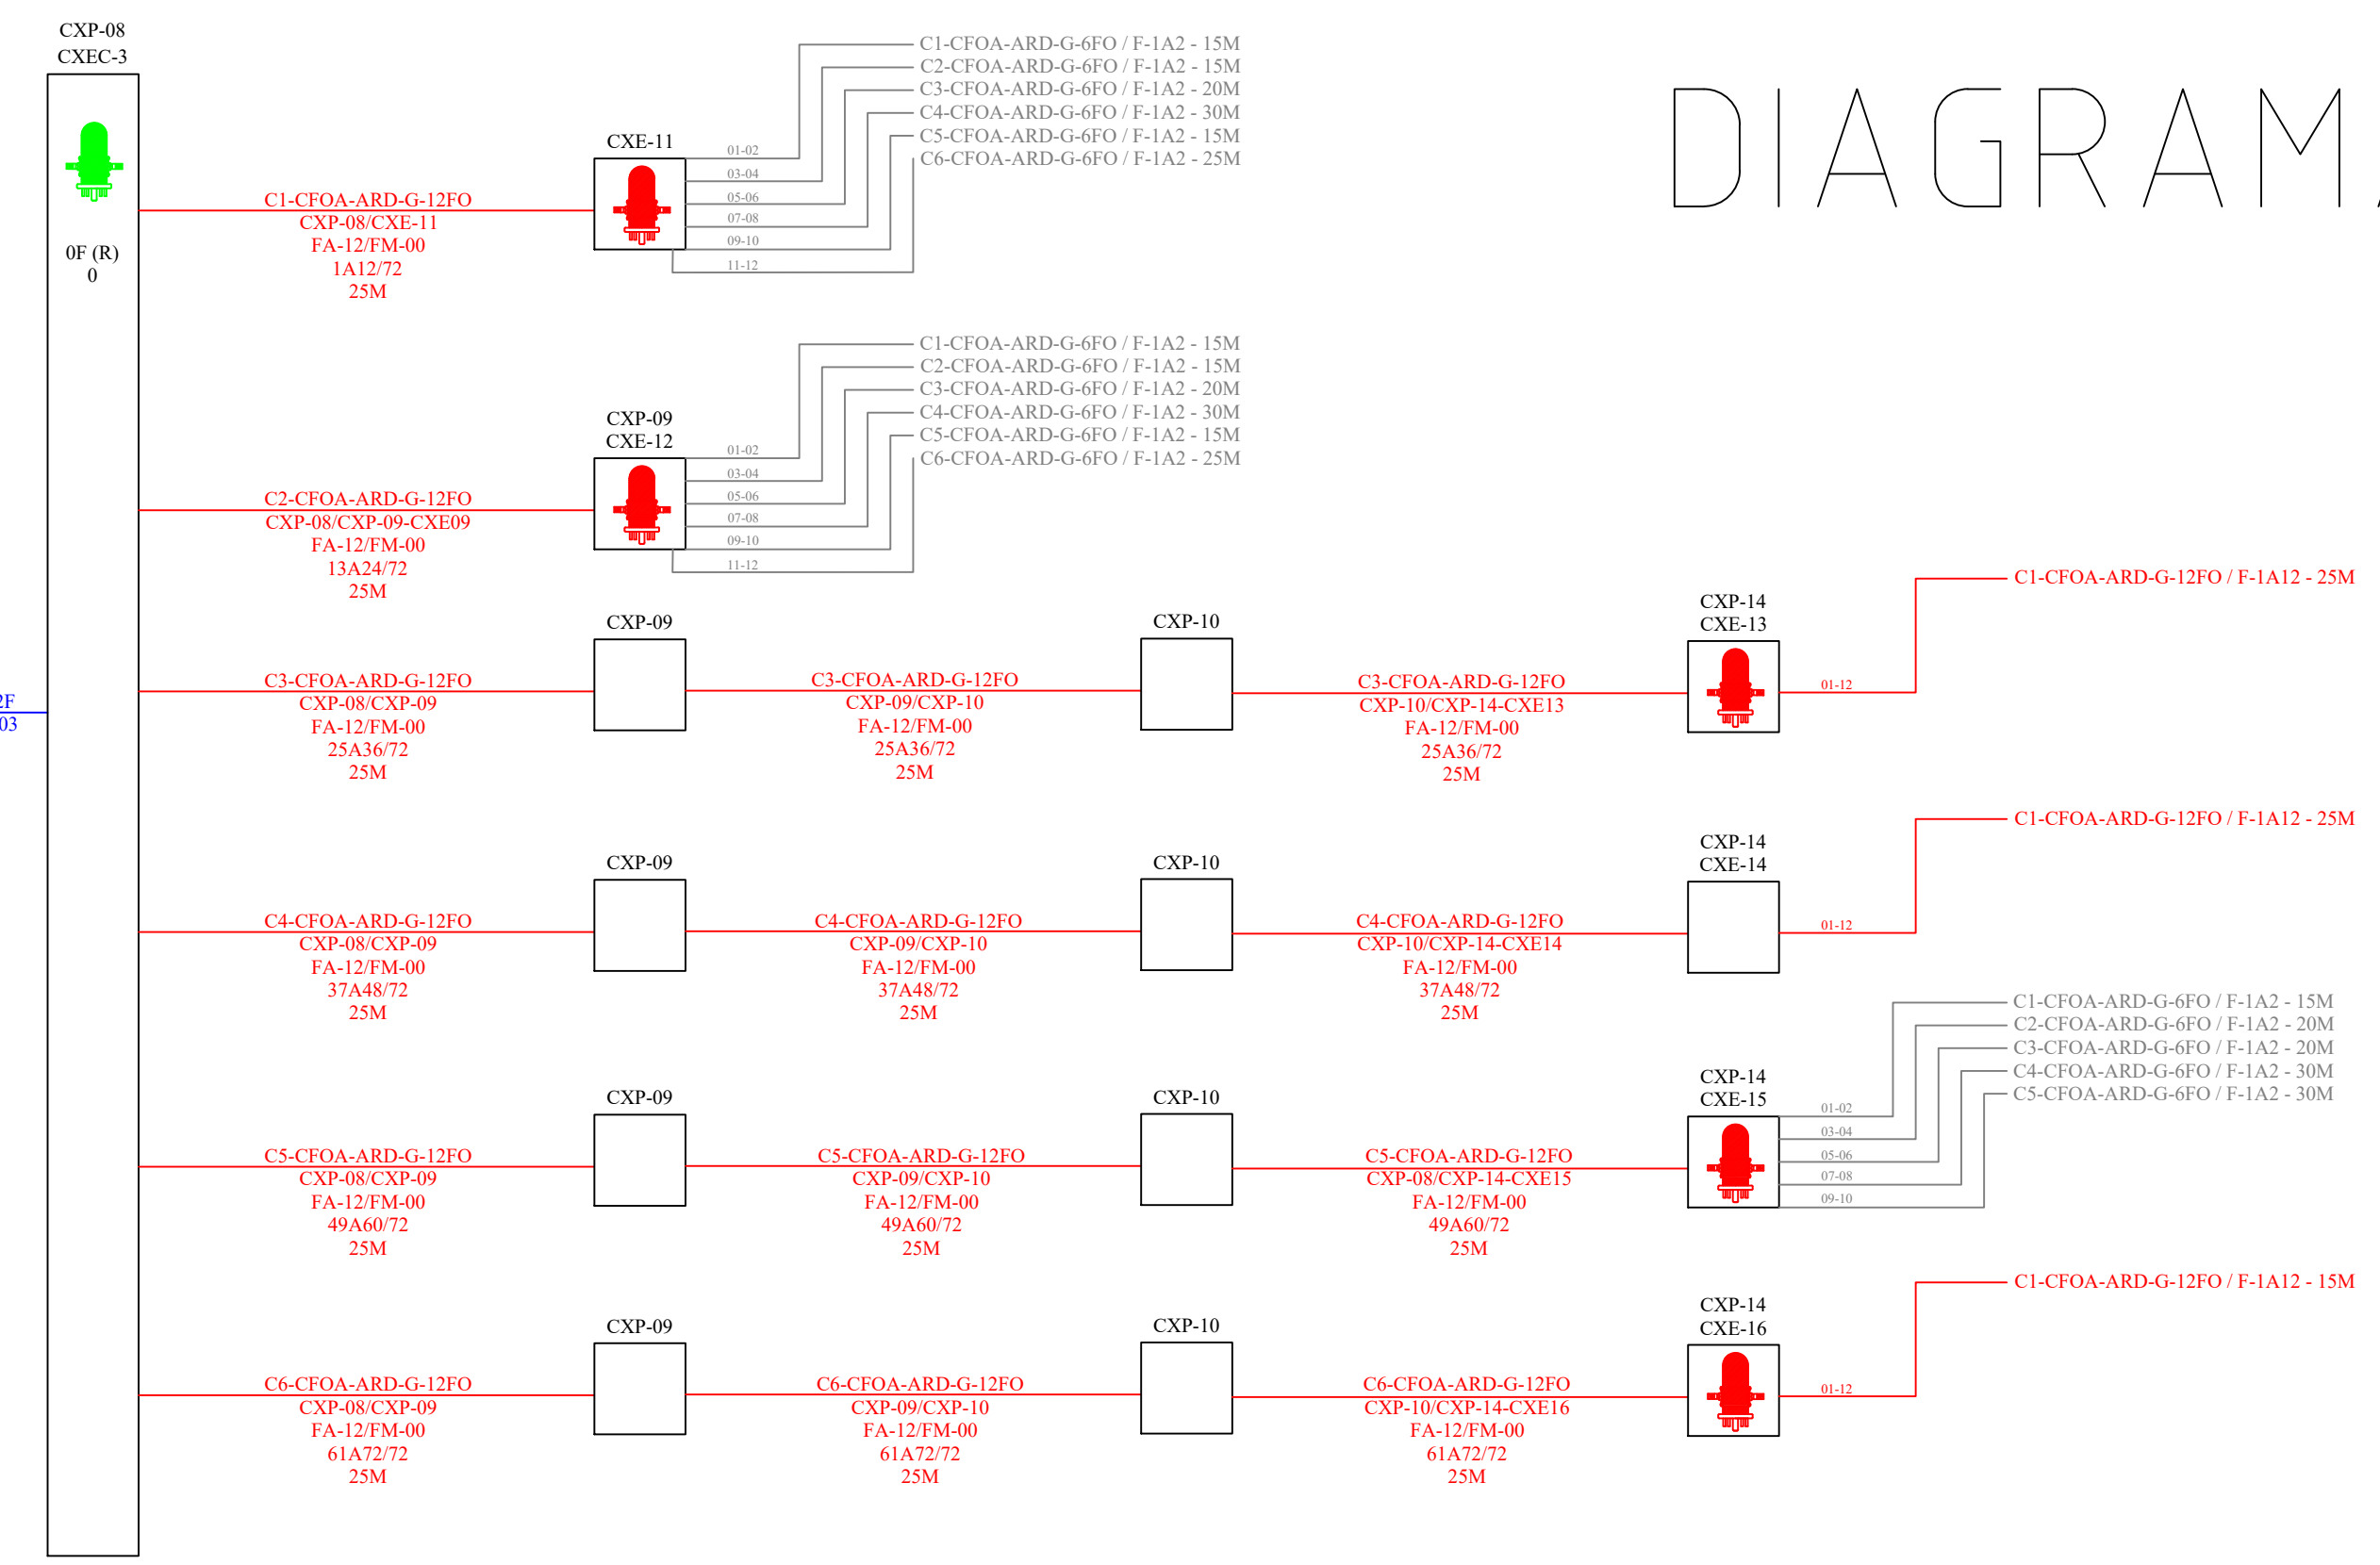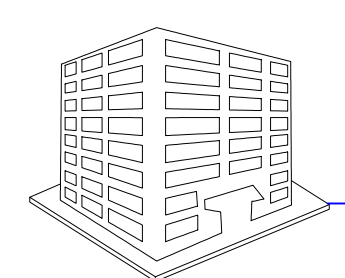

DG-03-F4

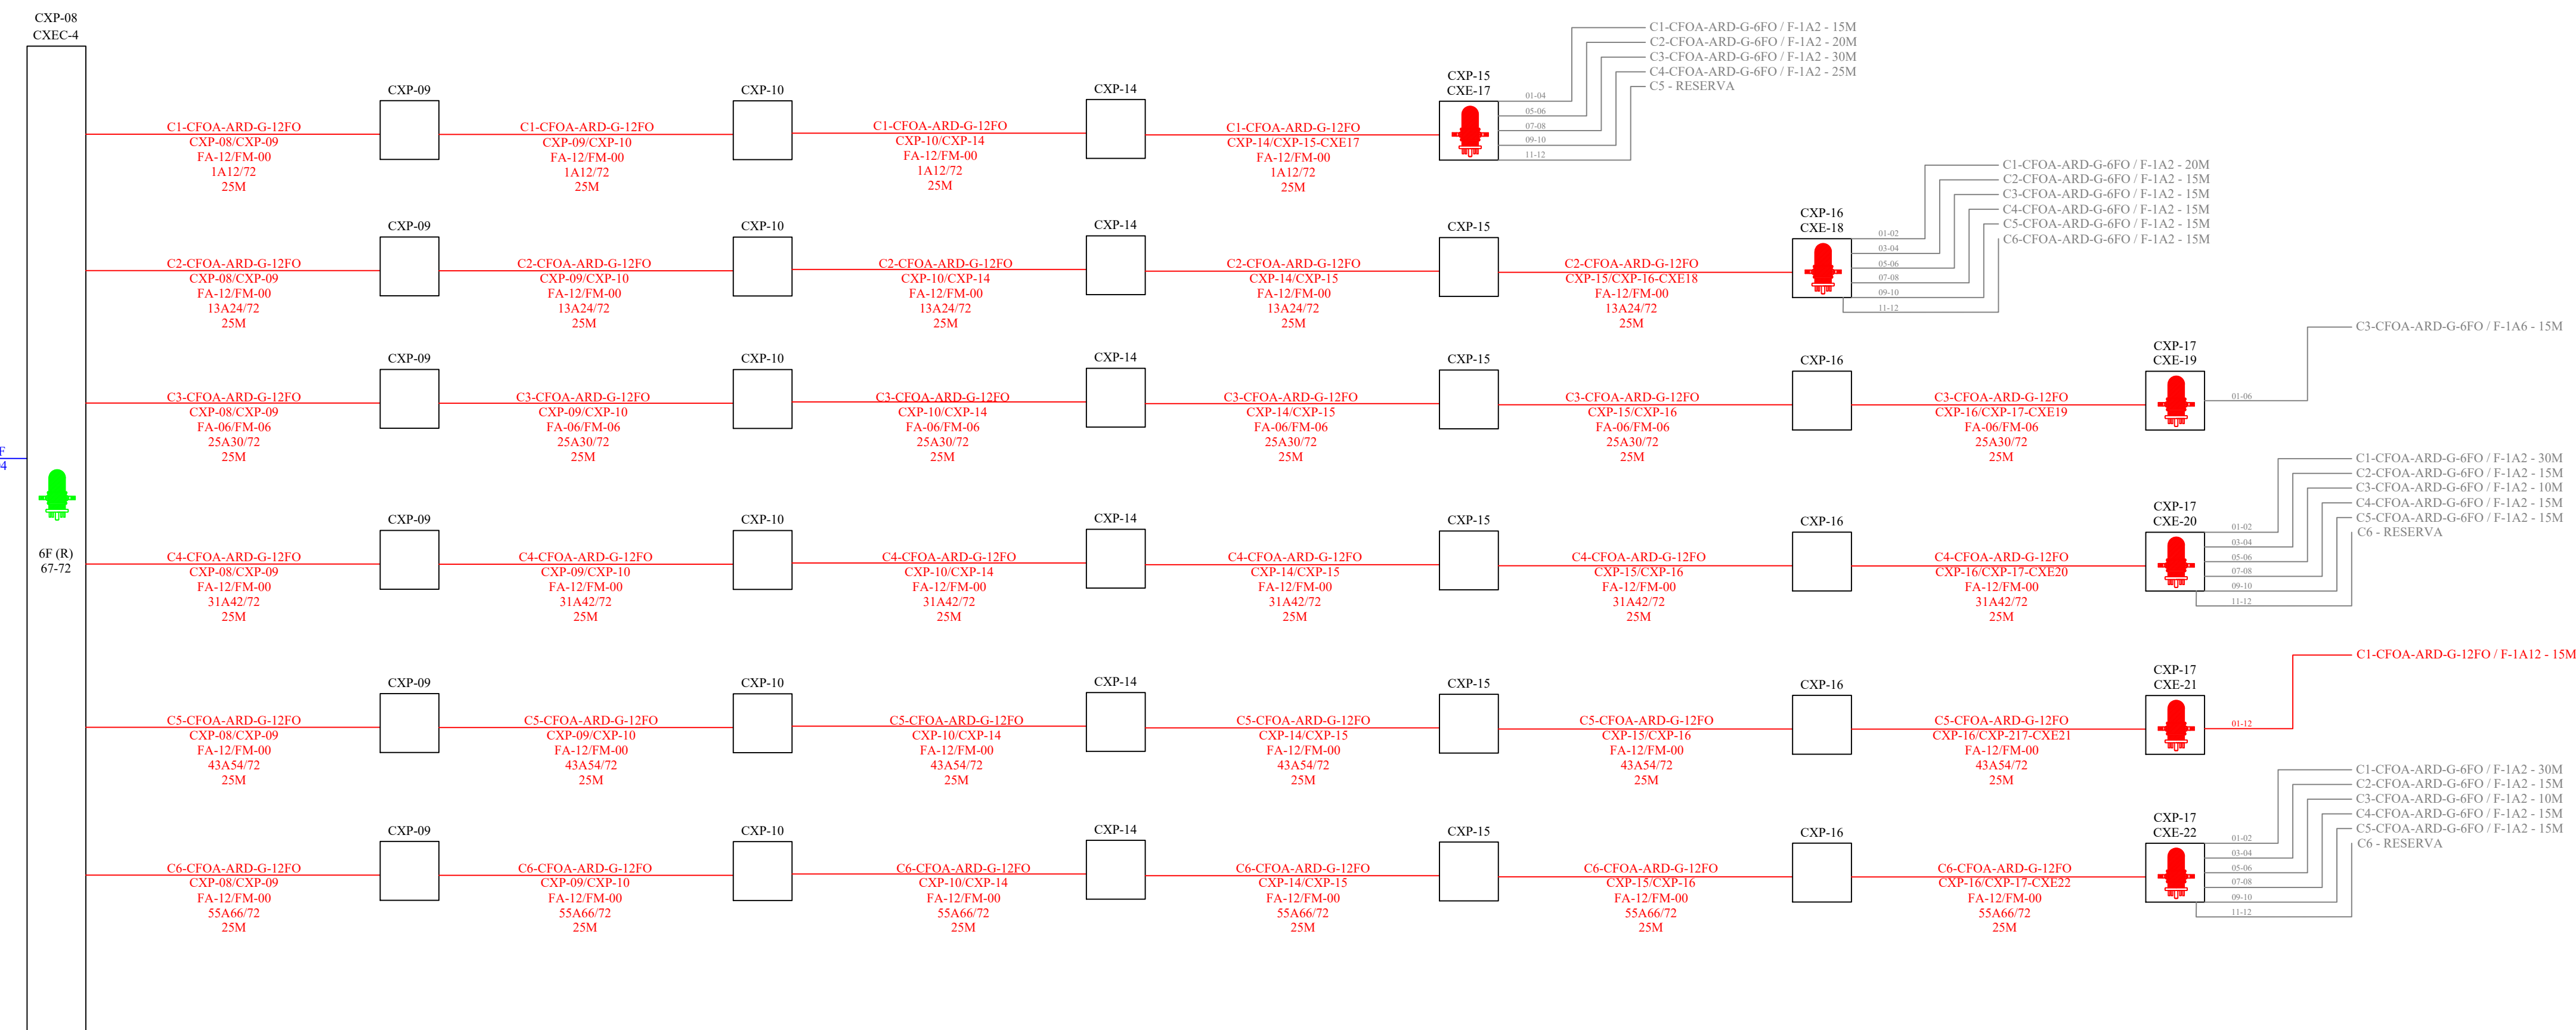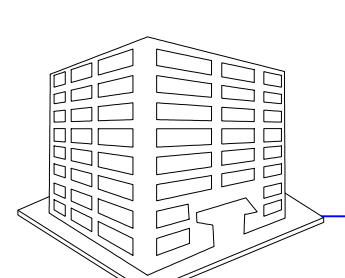


NOTA TÉCNICA:

TODA CABO LANÇADO NO ELETRODUTO COM CAIXA DE DERIVAÇÃO E TIPO FIST SERÁ INCLUSO RESERVA TÉCNICA DE 25 METROS.


CABO 72 FO

CABO 12 FO


CABO 06 FO

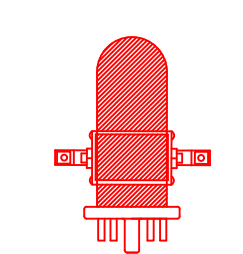

CAIXA DE EMENDA 12FO - EXPANSIVA PARA 24FO

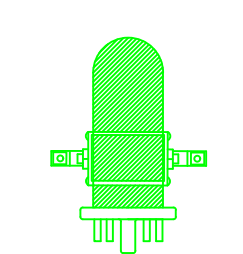


CAIXA DE EMENDA 72 FO

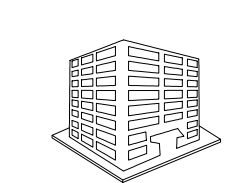

DG - DISTRIBUIÇÃO GERAL

FX - CABO PRIMARIO DE 72FO

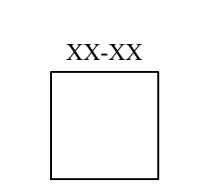


CAIXA DE PASSAGEM R2




PROJETO:	ÁREA TOTAL: LEVANTAMENTO PLANALTIMÉTRICO CADASTRAL			
RUA BARÃO DE PIRAI	21.008,20m²			
TÍTULO: PROJETO DE DISTRIBUIÇÃO ÓPTICA				
DISCIPLINA:	RESPONSÁVEL TÉCNICO:			
TELECOM	MAURICIO RIZZO			
Nº DA ART:	ENGENHEIRO ELETRICISTA			
2020230097595	CREA/RJ: 1981109164			
PROJETISTA:	ESC.	N/A	FOLHA Nº	DATA
ALERSON			07/08	27/04/2023

DIAGRAMA DE FUSÃO

DG-03-F5

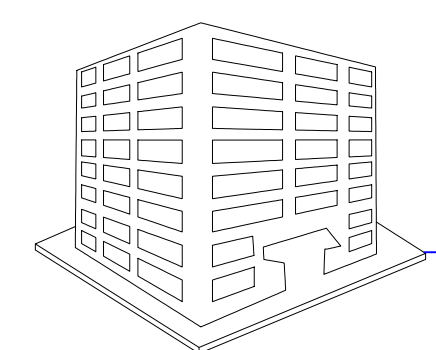

F4-CFOA-ARD-G-72F
DG02-CXP01-CXEC04
1A72
25M

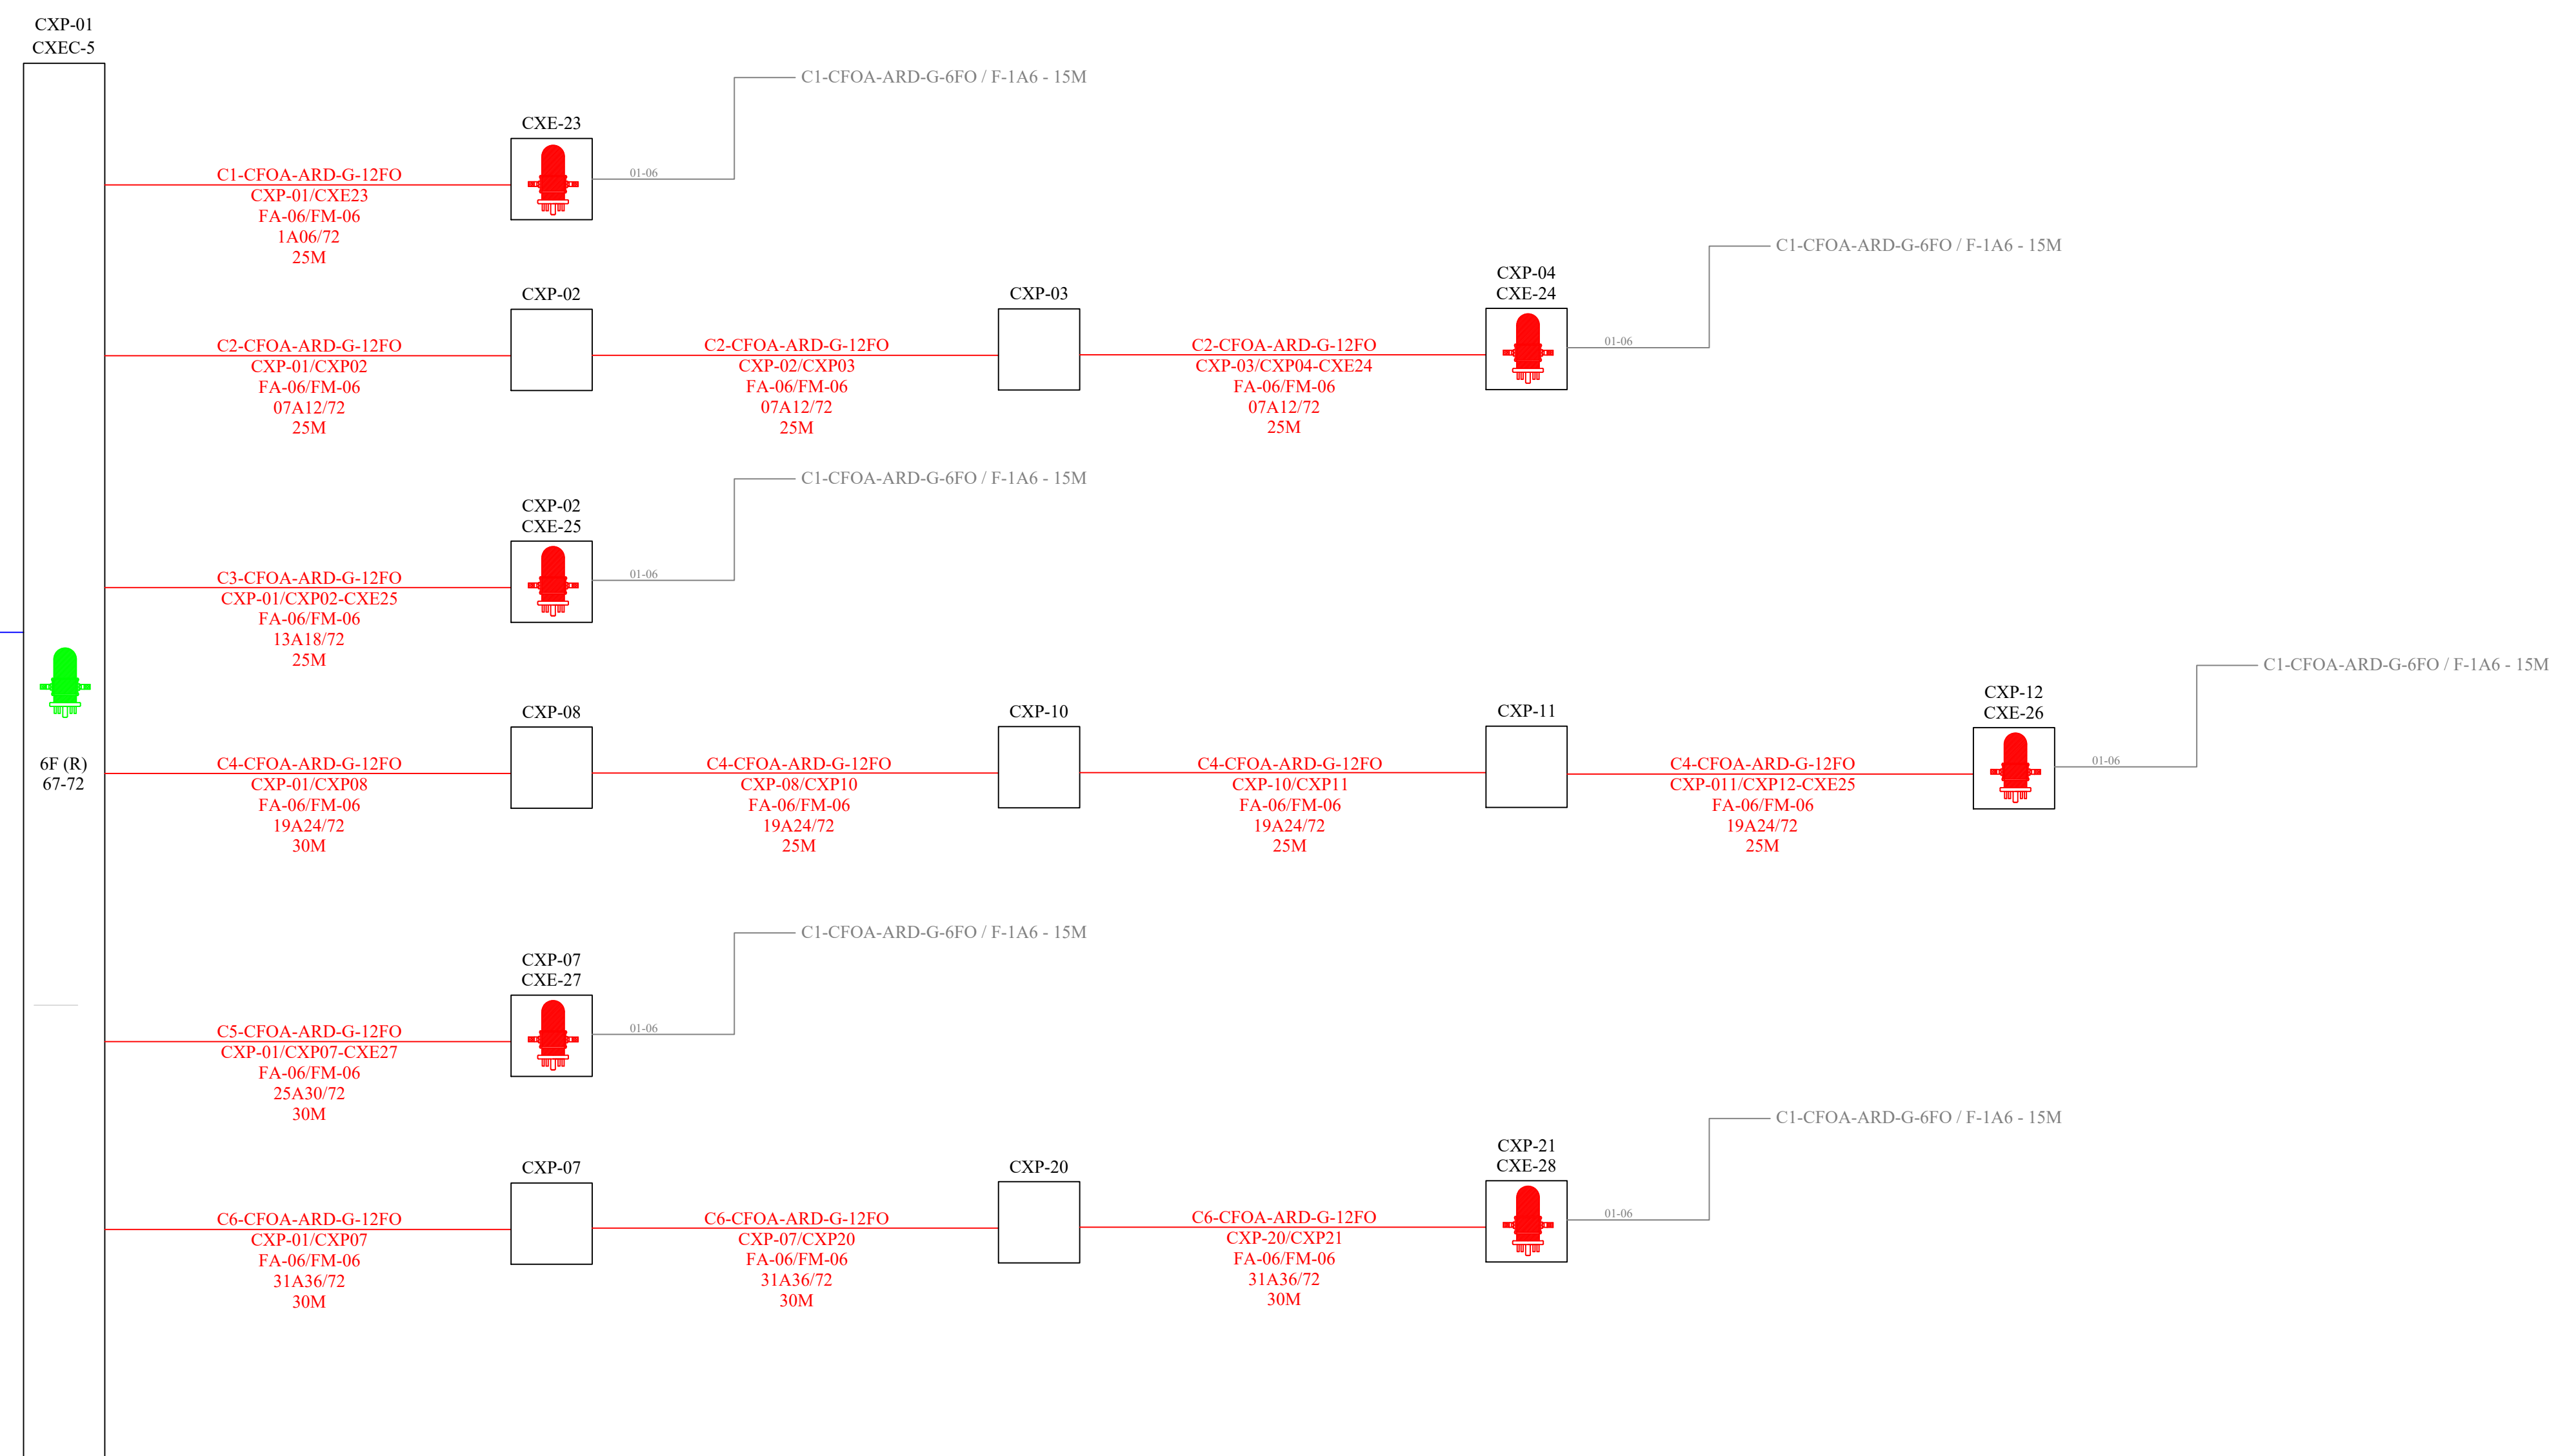


NOTA TÉCNICA:

TODA CABO LANÇADO NO ELETRODUTO COM CAIXA DE DERIVAÇÃO E TIPO FIST SERA INCLUSO RESERVA TÉCNICA DE 25 METROS.


CABO 72 FO

CABO 12 FO


CABO 06 FO

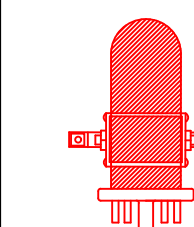

CAIXA DE EMENDA 12FO - EXPANSIVA PARA 24FO

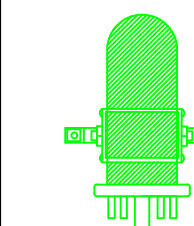


CAIXA DE EMENDA 72 FO

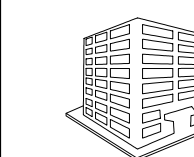

DG - DISTRIBUIÇÃO GERAL

FX - CABO PRIMARIO DE 72FO

XX-XX

 

CAIXA DE PASSAGEM R2

LAZARUS

Consultoria, Gerenciamento e Engenharia



Prefeitura Municipal de Pirai
Secretaria Municipal de Obras

PROJETO: RUA BARÃO DE PIRAI

ÁREA TOTAL: LEVANTAMENTO PLANALTIMETRICO CADASTRAL

21.008,20m²

TÍTULO: PROJETO DE DISTRIBUIÇÃO ÓPTICA

DISCIPLINA: TELECOM

RESPONSÁVEL TÉCNICO: MAURICIO RIZZO
ENGENHEIRO ELETRICISTA
CREA/RJ: 1981109/64

Nº DA ART: 2020230097595

REVISÃO: R00

PROJETISTA: ALERSON

ESC.: N/A

FOLHA Nº: 08/08

DATA: 27/04/2023