

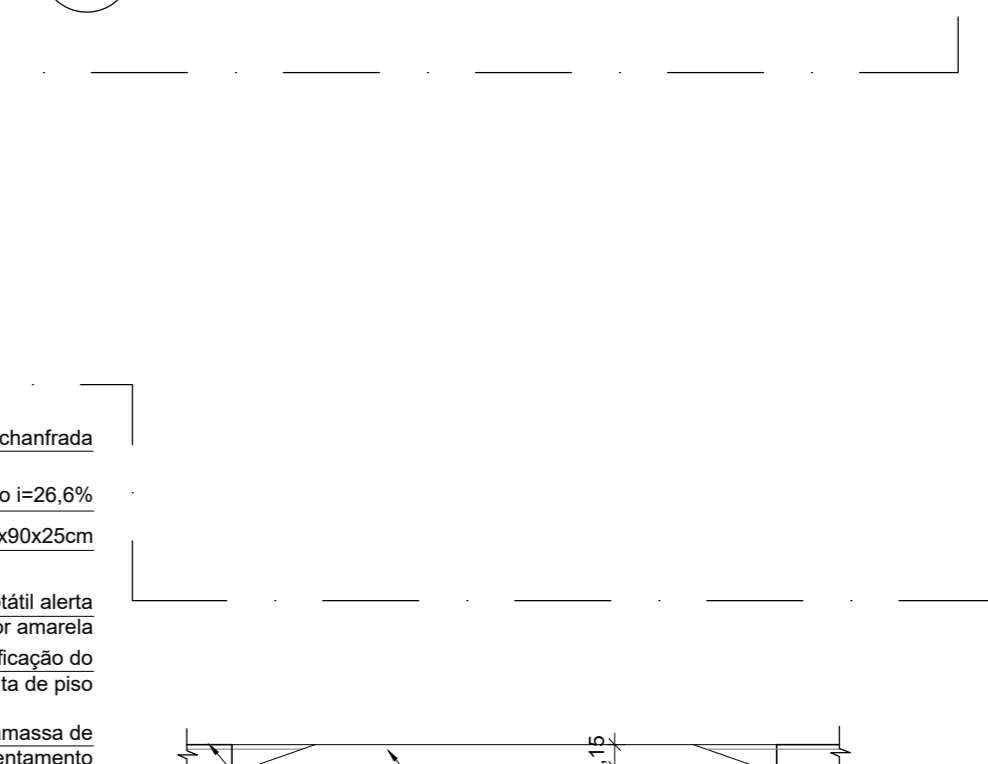
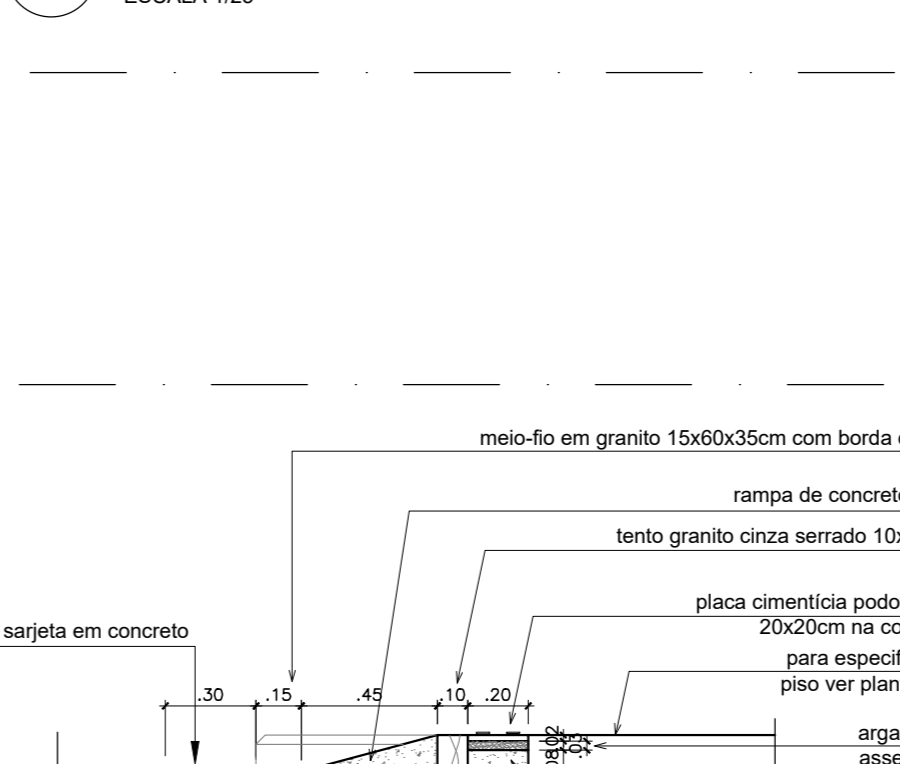
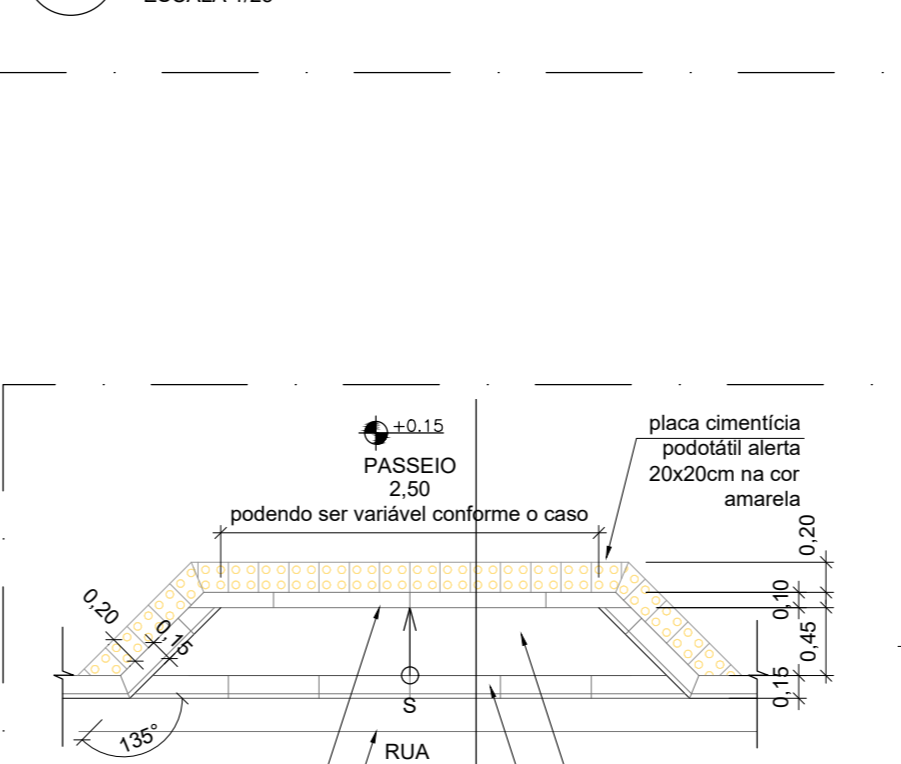
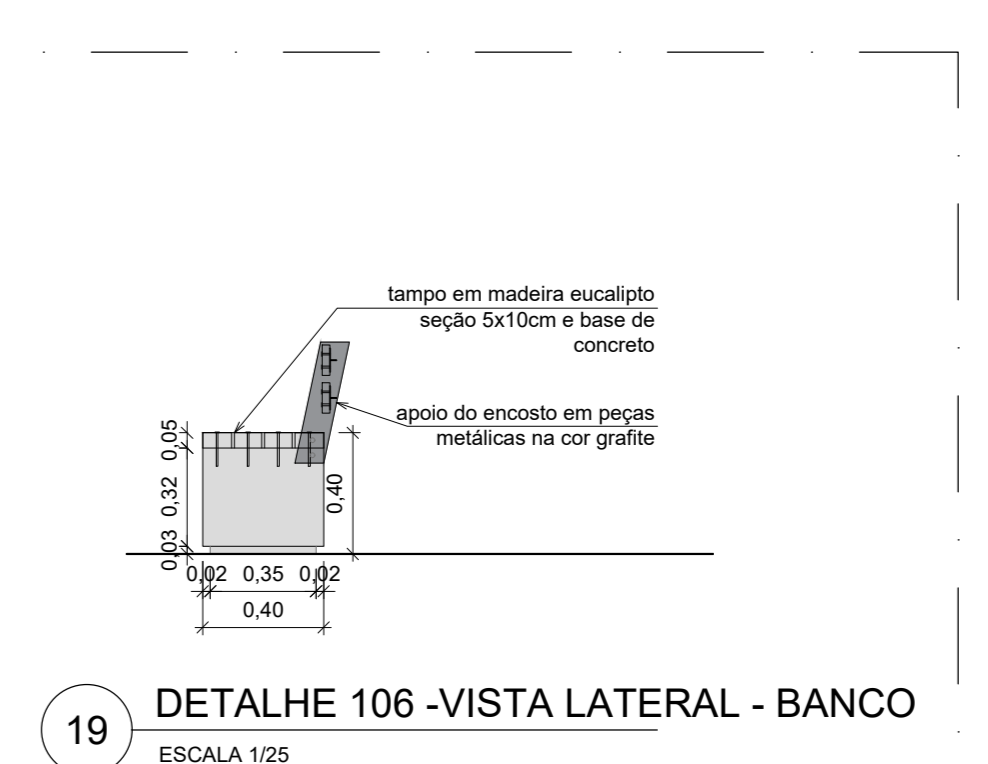
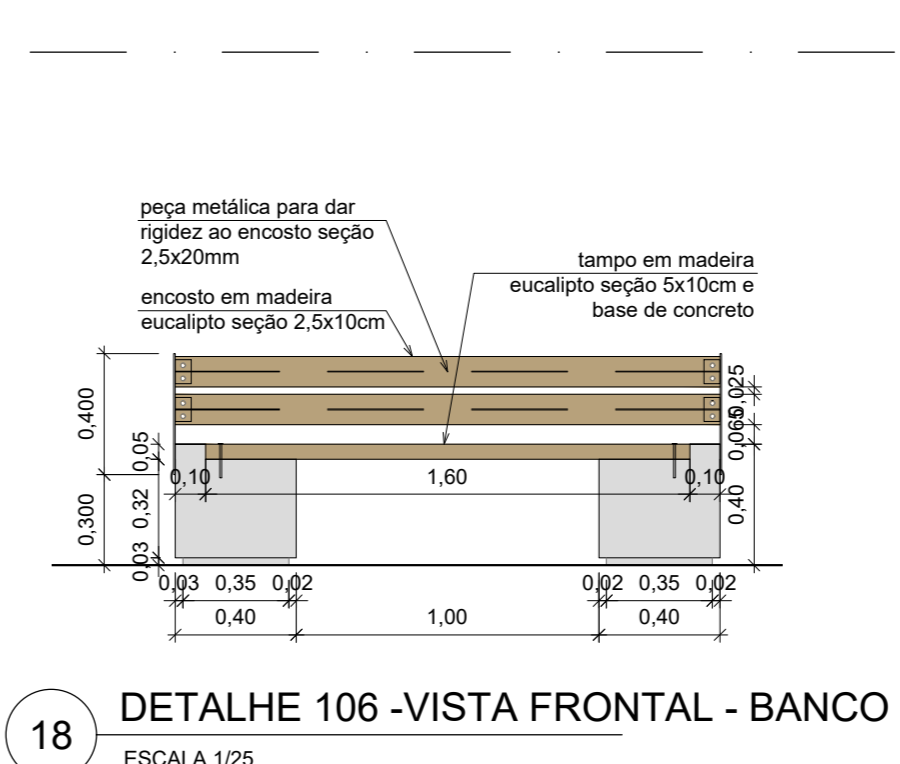
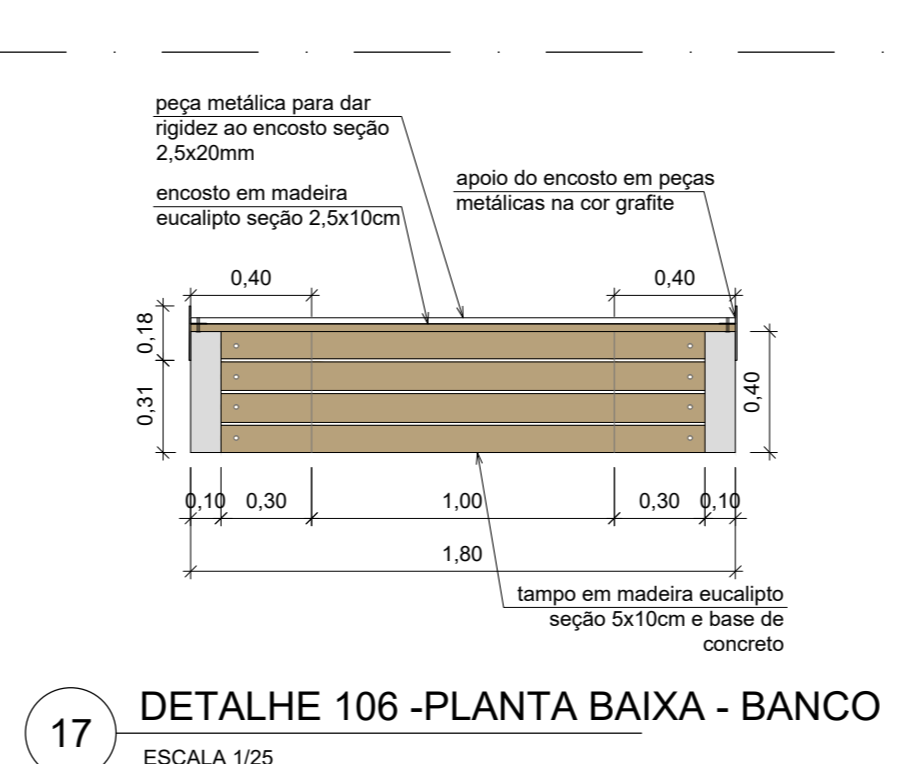
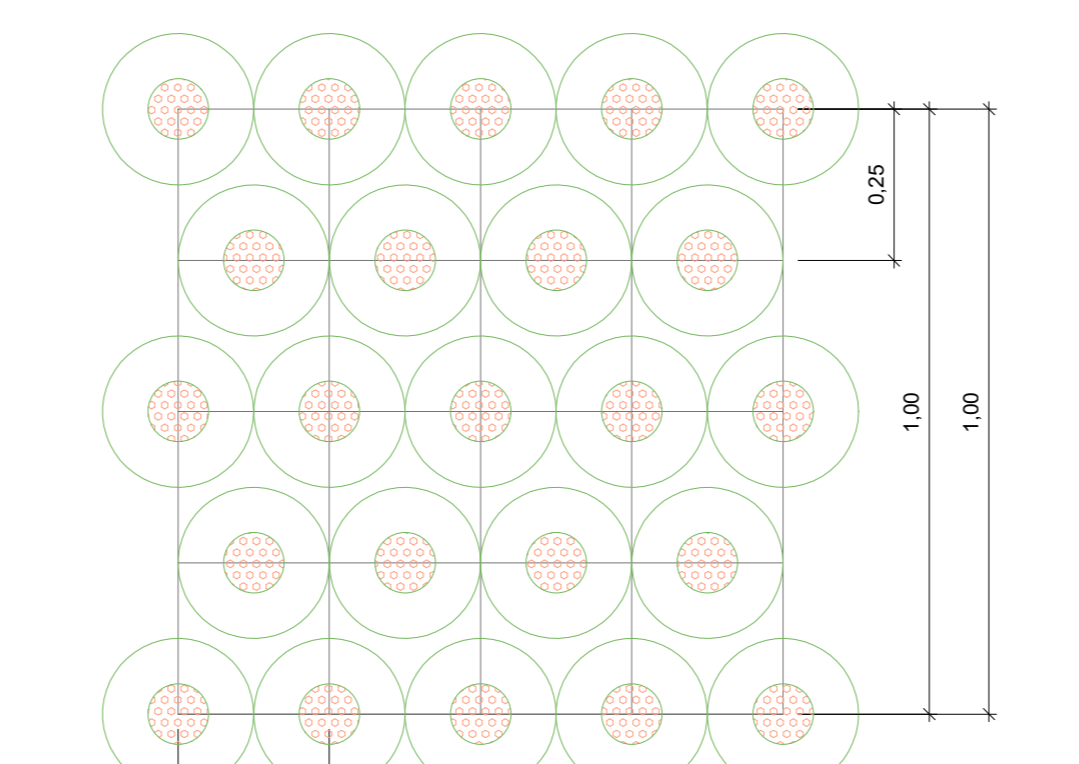
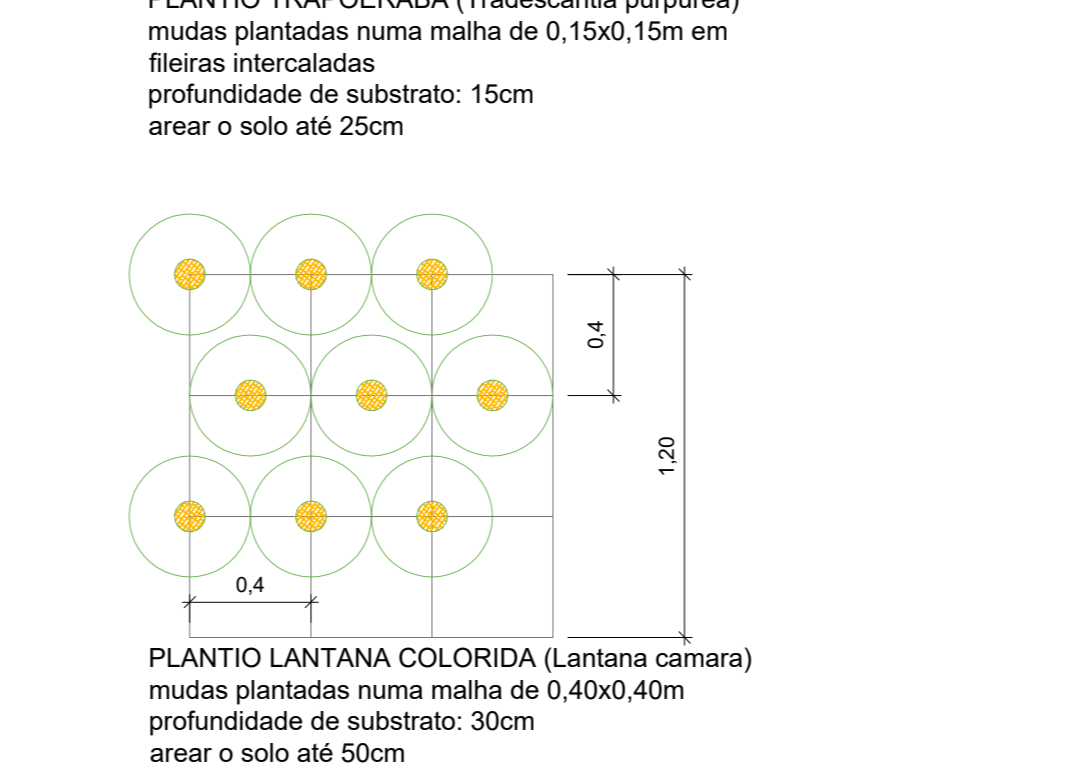
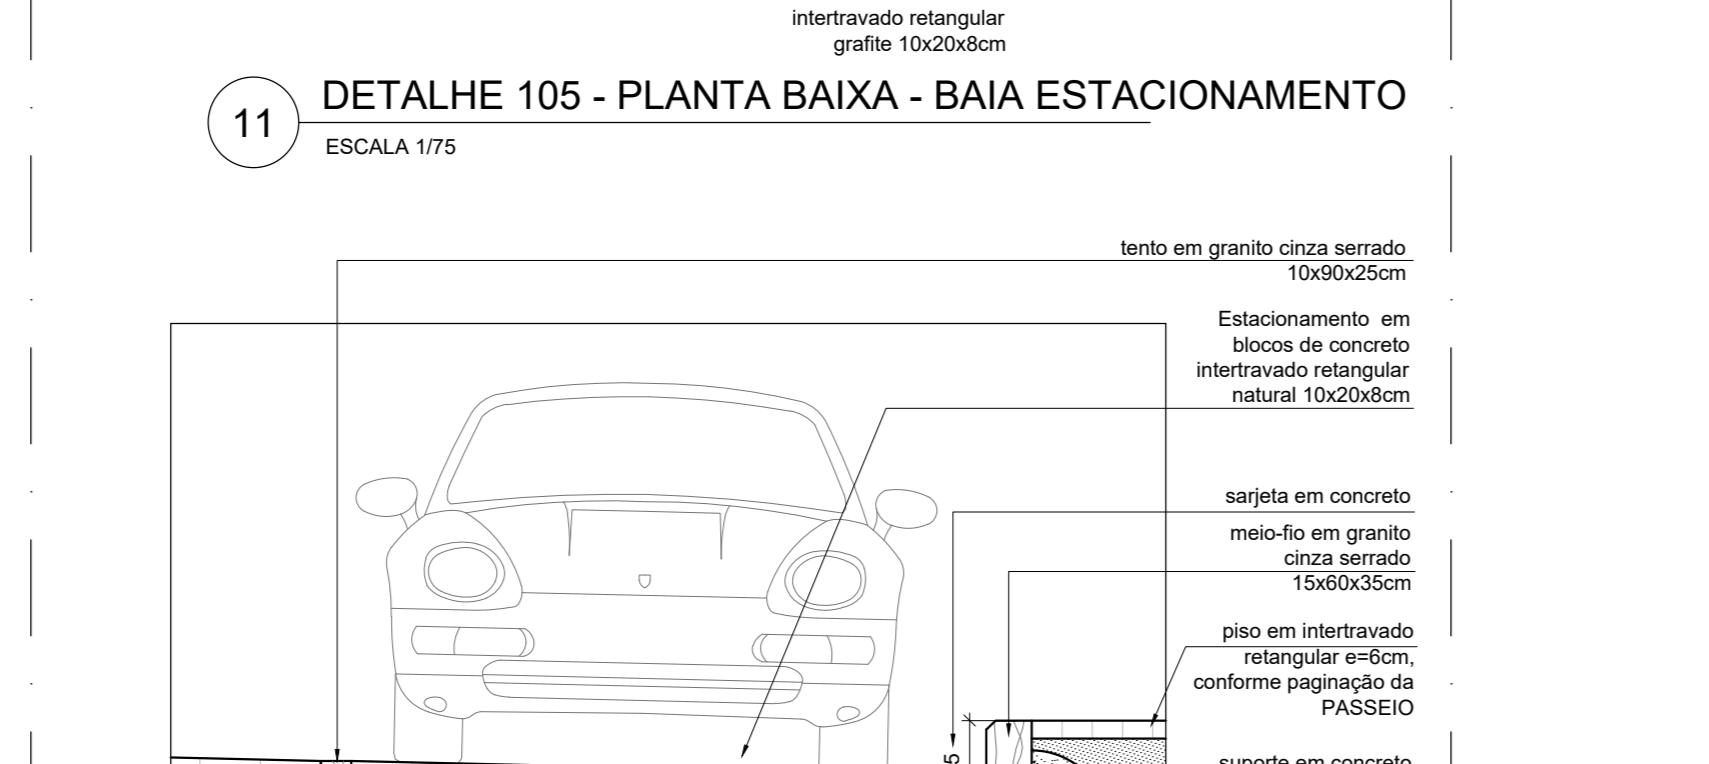
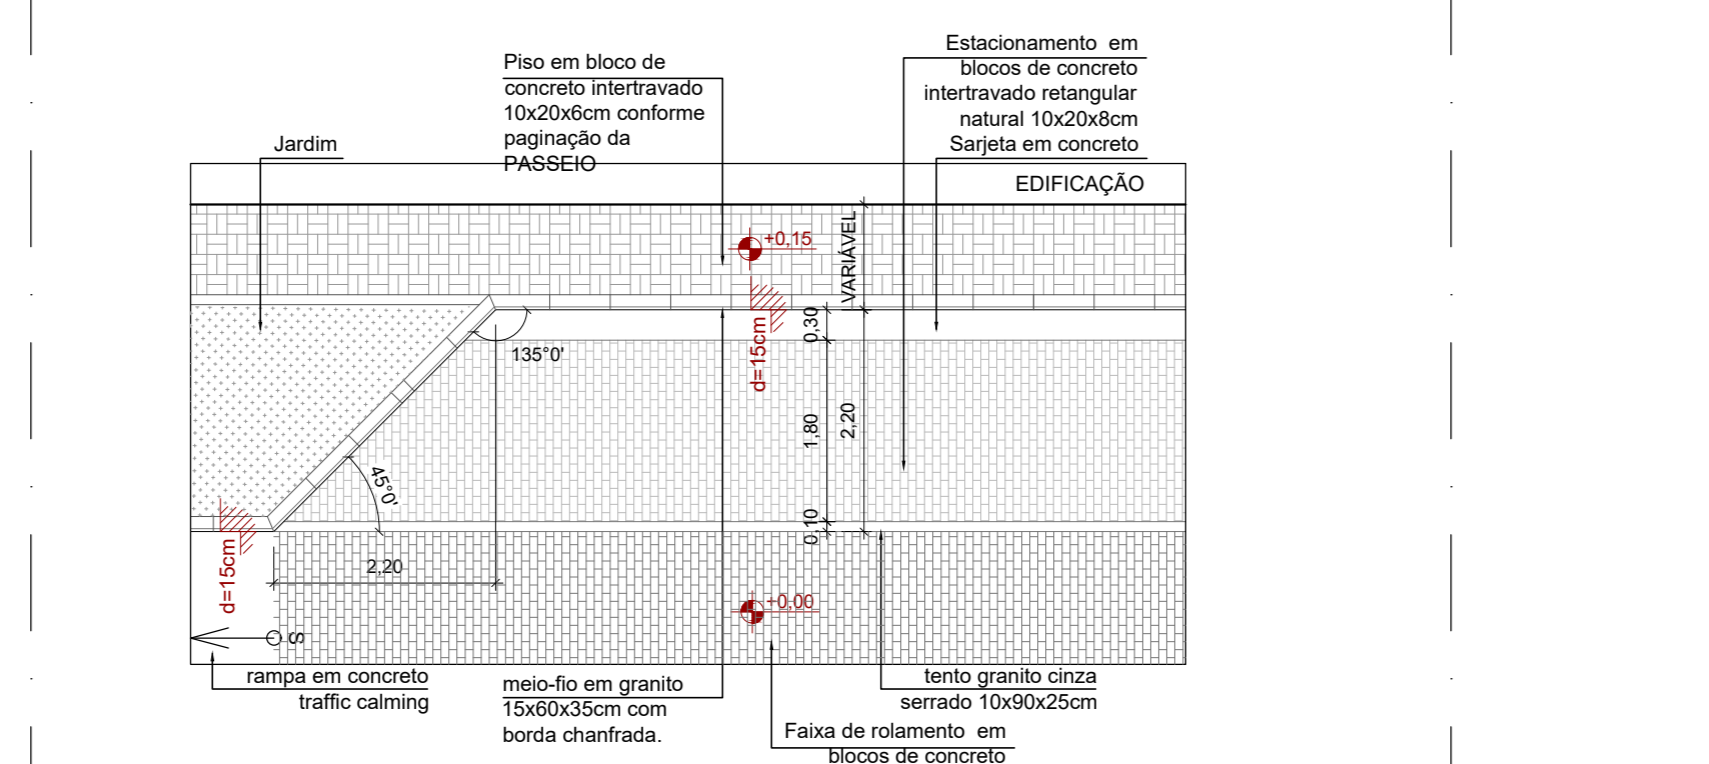
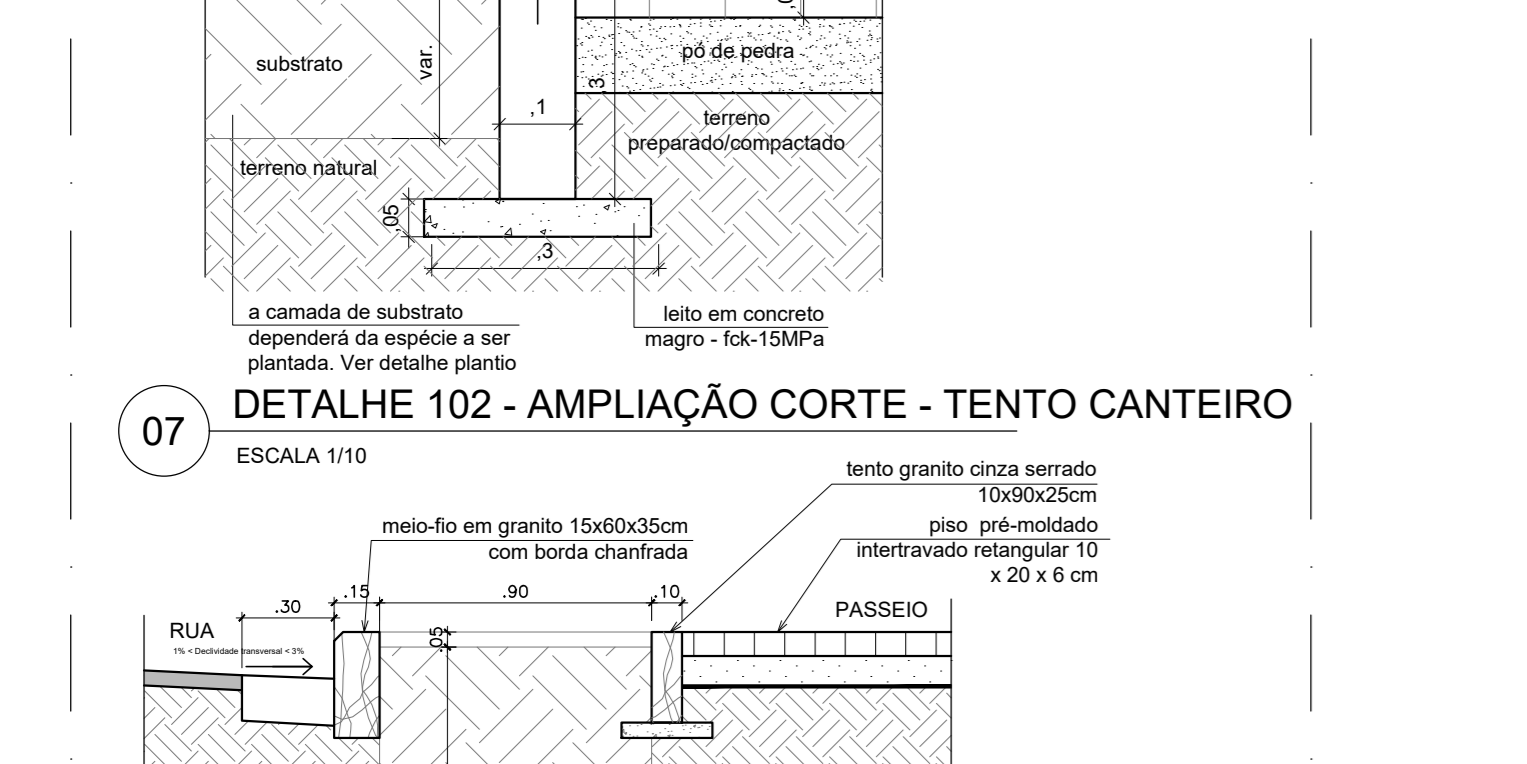
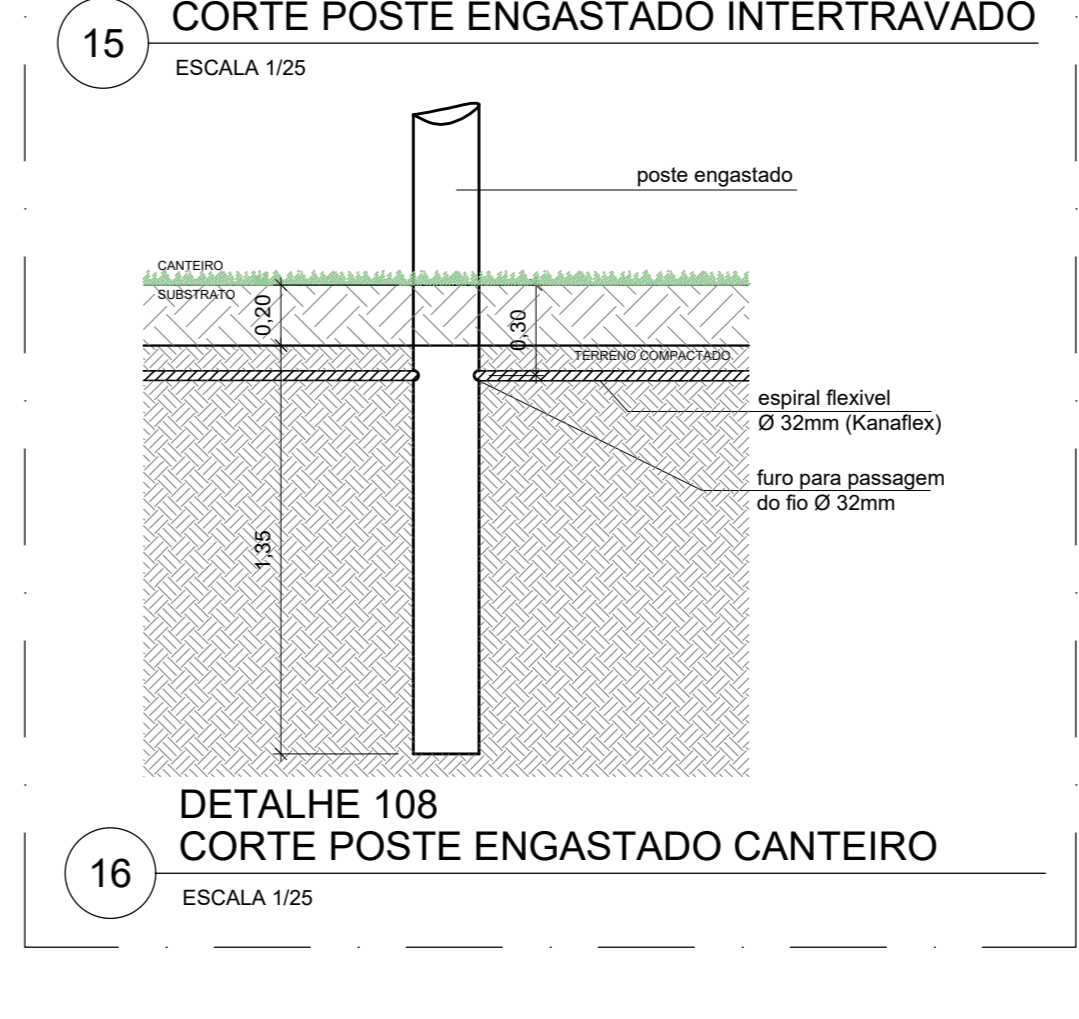
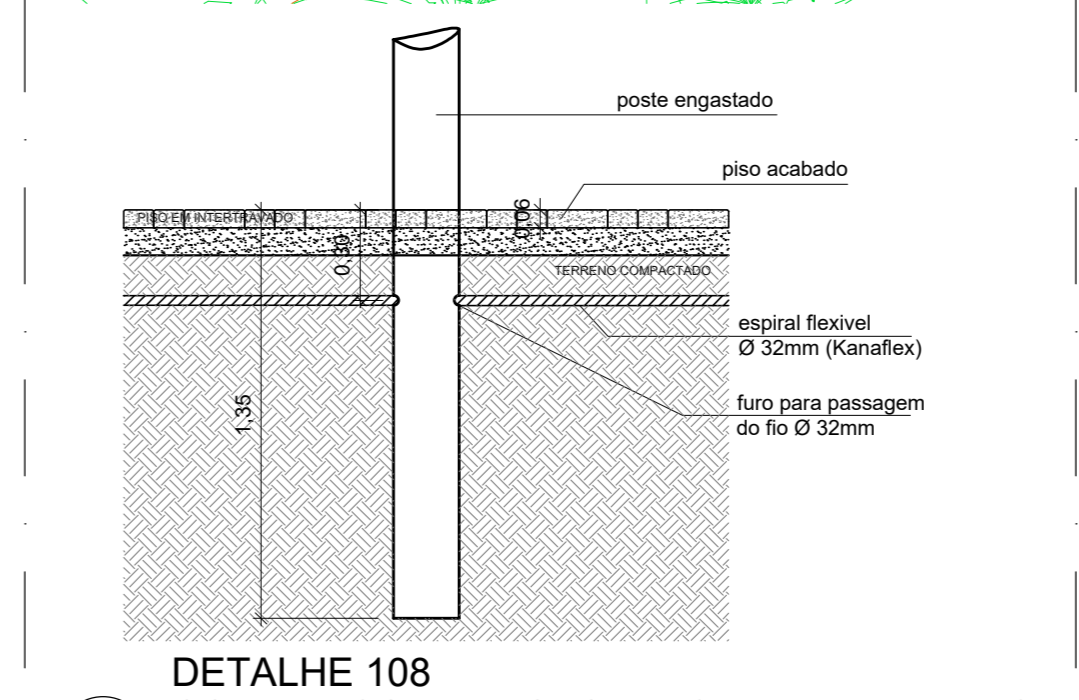
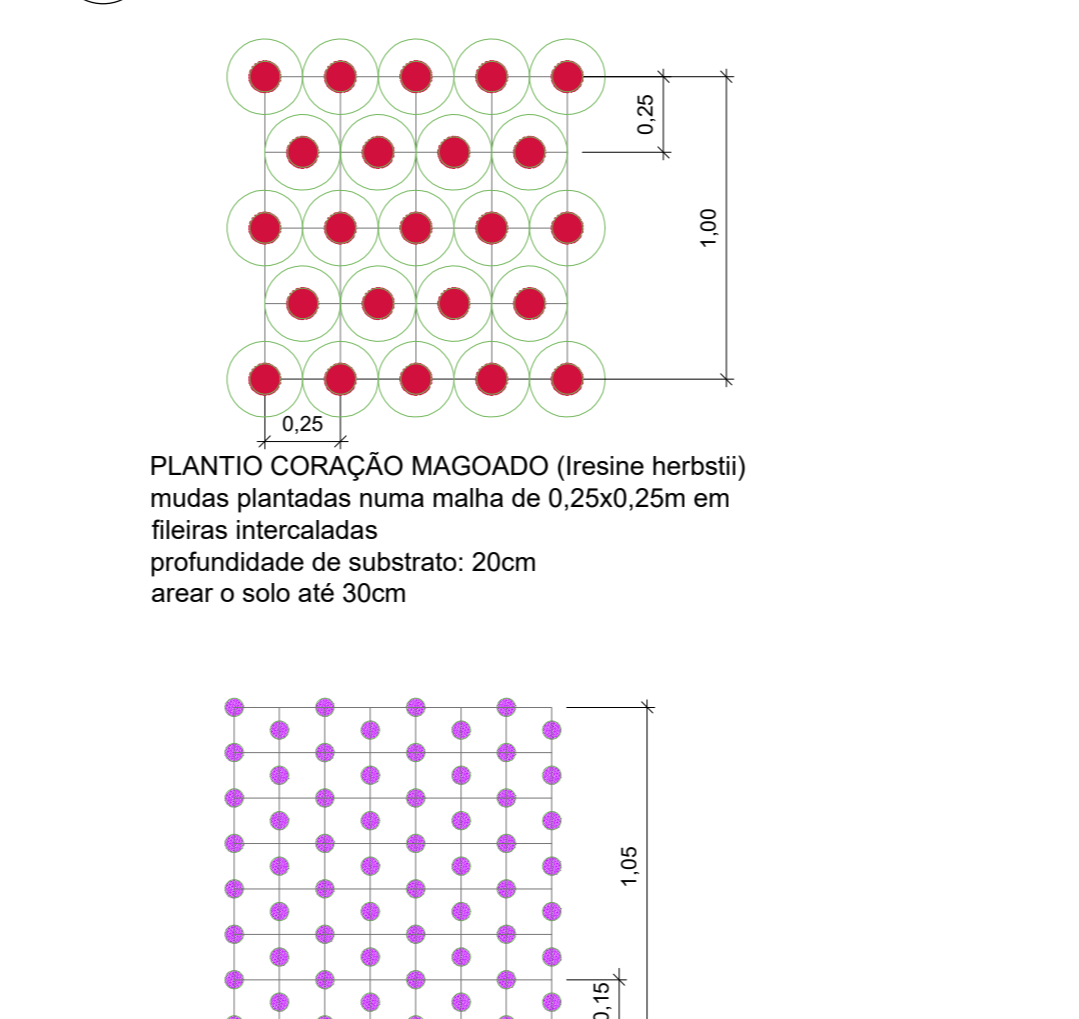
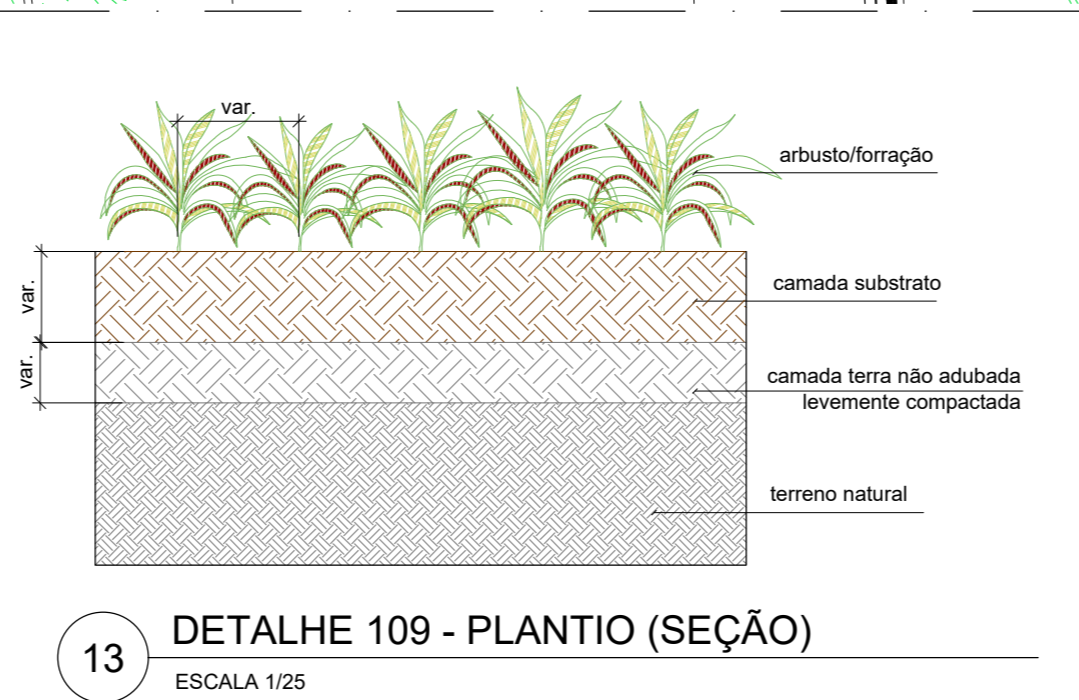
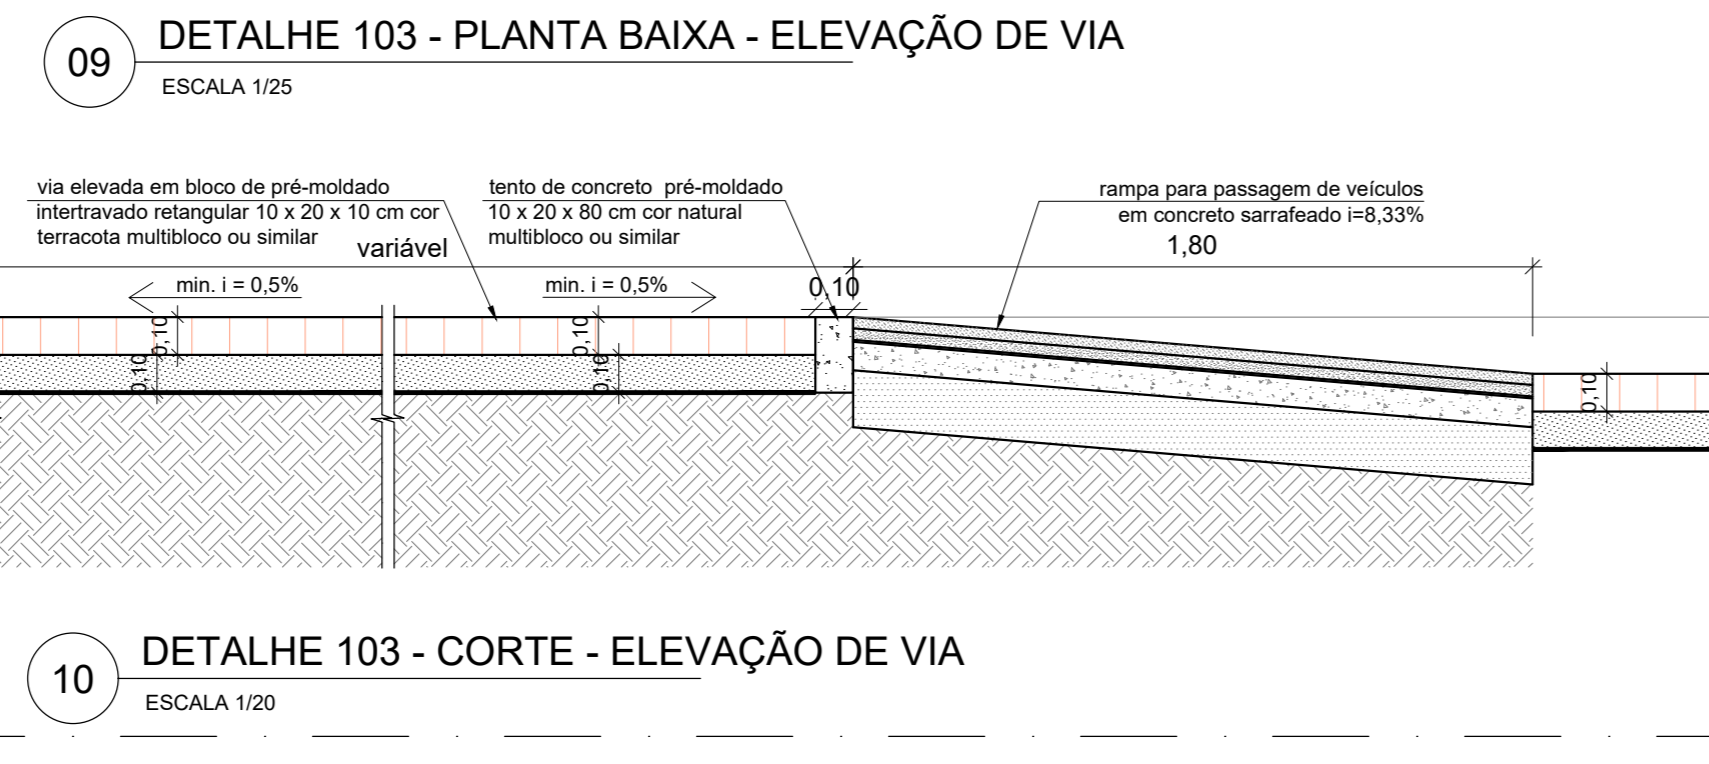
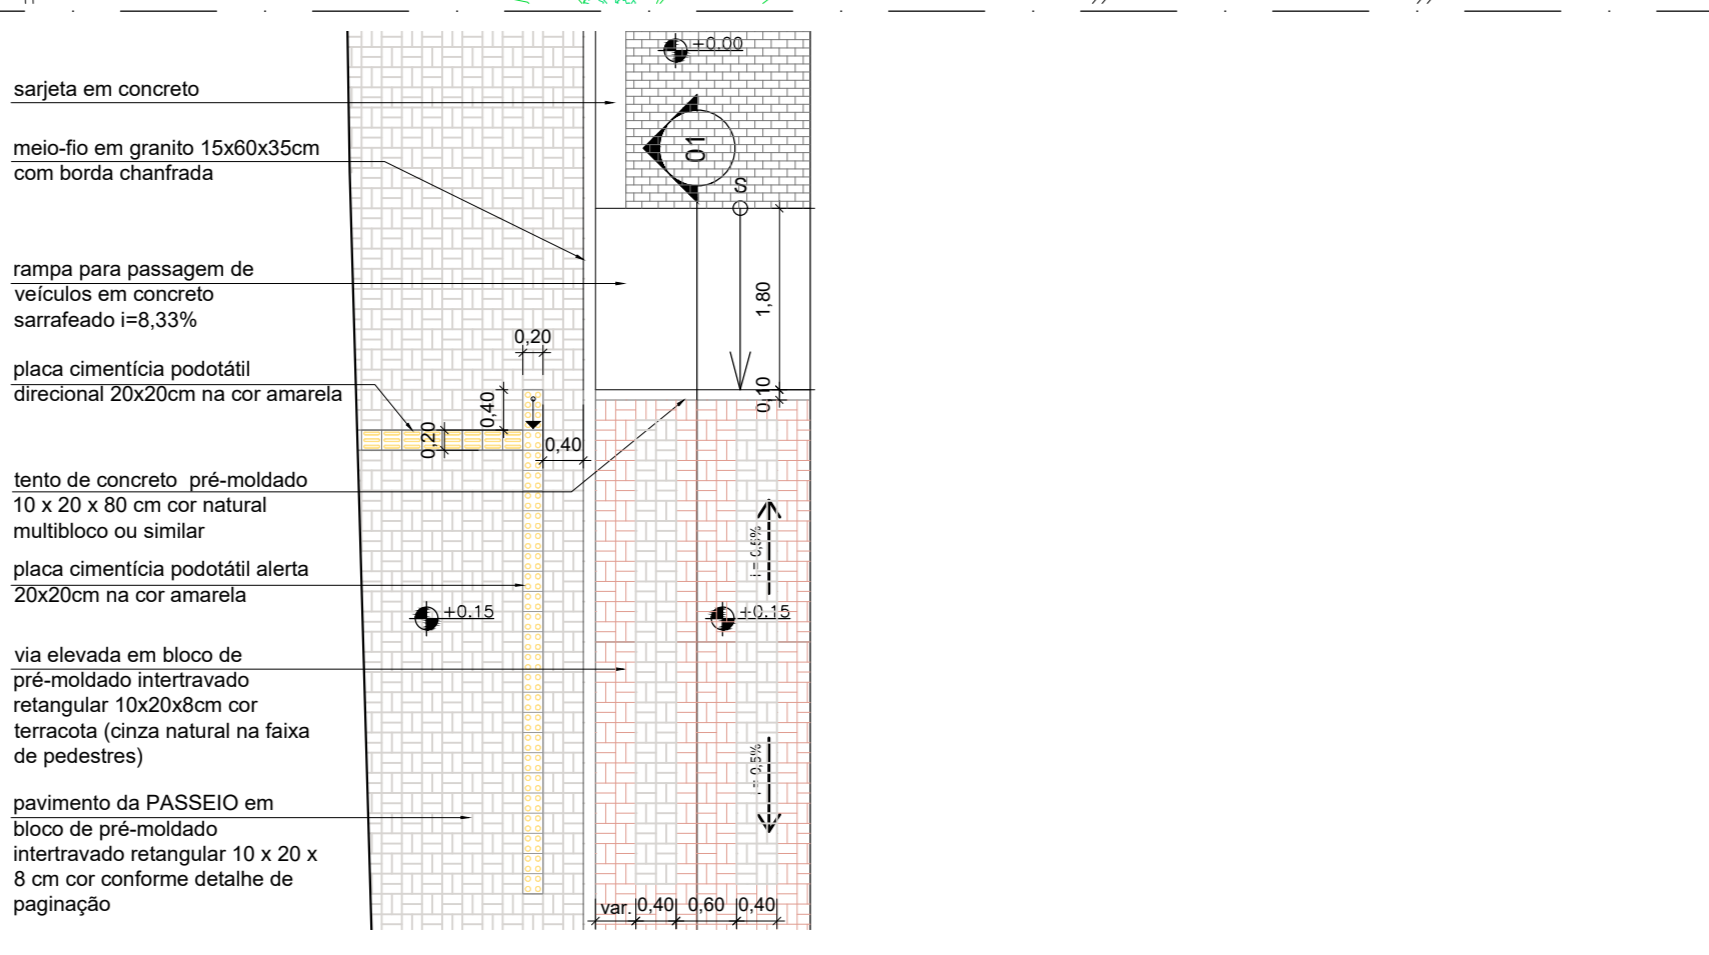


Cores Disponíveis para Pisos

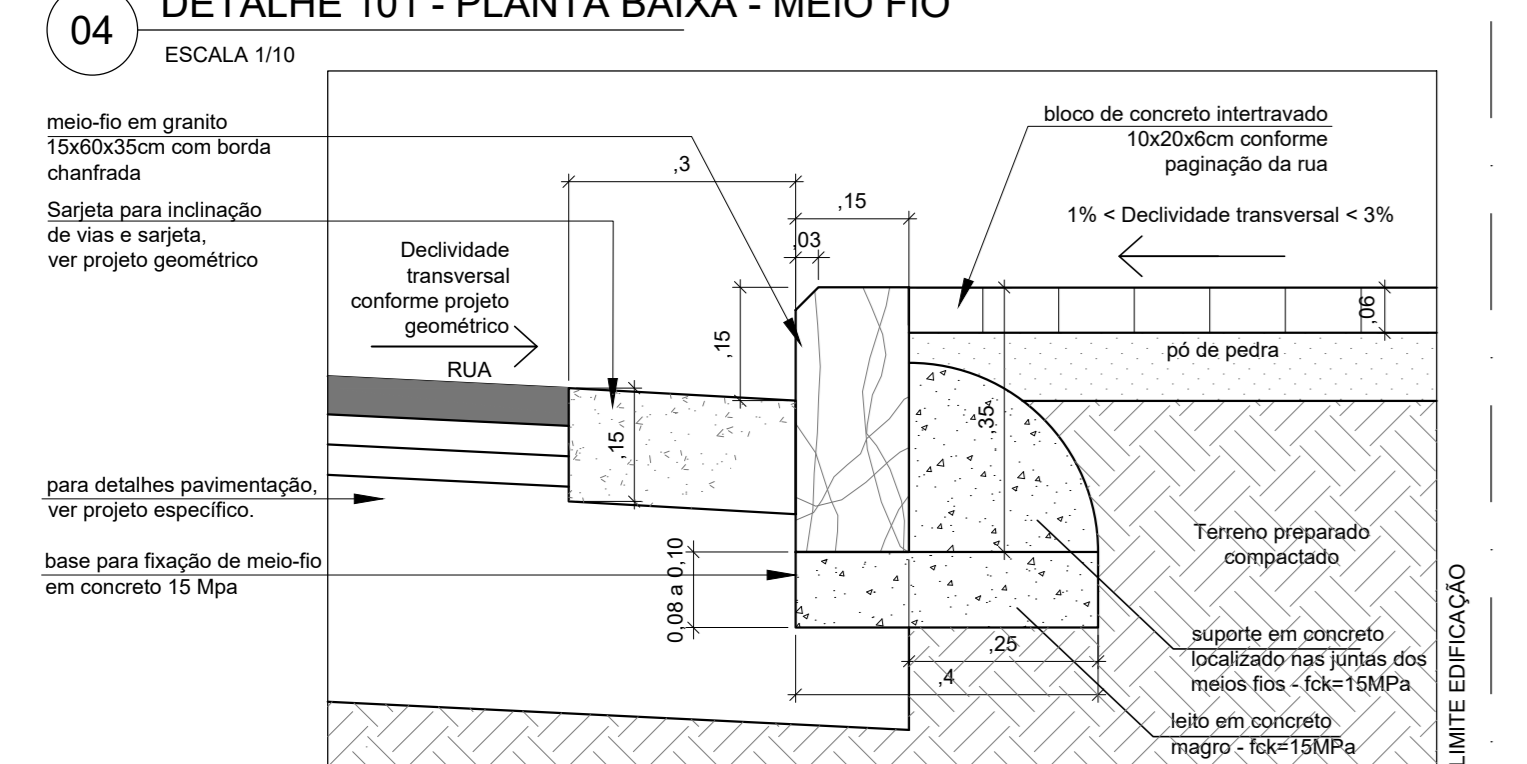

01 PLANTA TRECHO 2 ESCALA 1:100

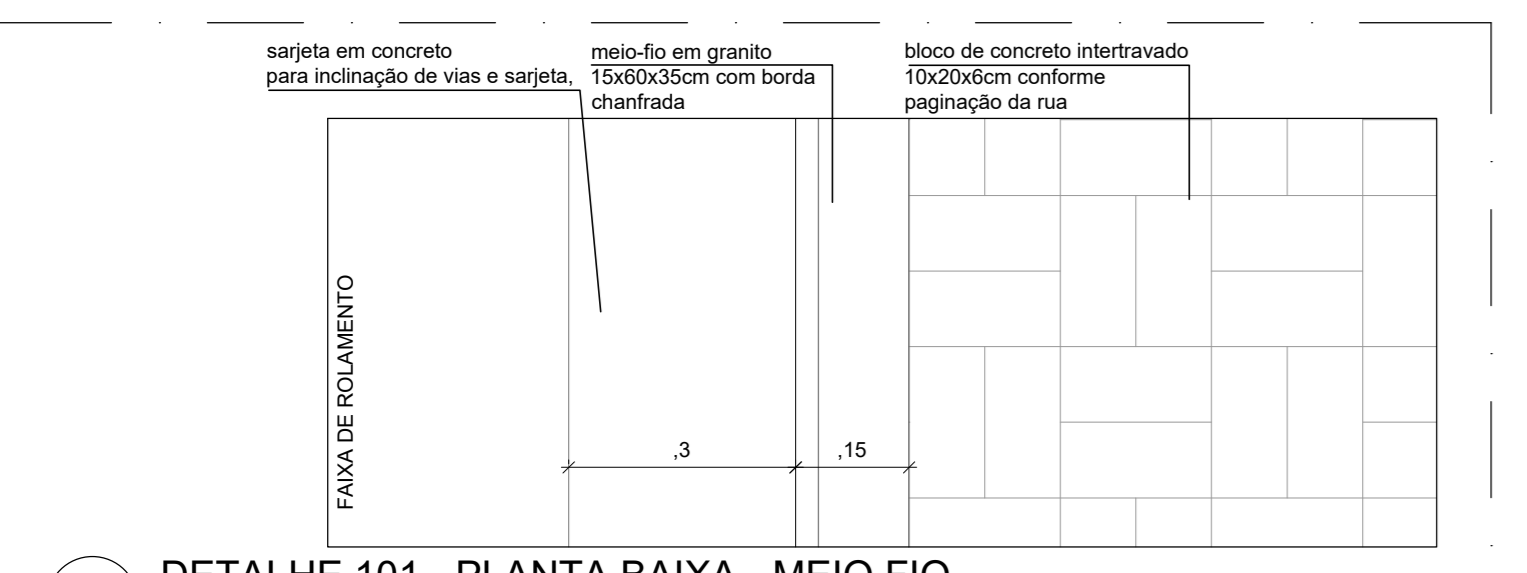

- LEGENDAS
- PAISAGISMO**
 - VEG. ARBUSTIVA - Cambara (Lantana Camara)
 - VEG. ARBUSTIVA - Mini Ixora (Ixora coccinea 'compacta')
 - VEG. ARBUSTIVA - Tradescantia (Tradescantia purpurea)
 - VEG. ARBUSTIVA - Coração Magoado (resine herbati)
 - ILUMINAÇÃO**
 - POSTE DE CONCRETO EXISTENTE
 - BALIZADOR
 - BANCO
 - BICICLETARIO
 - LIXEIRA
 - LIXEIRAS SELETIVAS
 - REBAIXO EM MEIO FIO PARA ACESSO A GARAGEM
 - PAGINAÇÃO DE PISO**
 - BLOCO DE CONCRETO INTERTRAVADO 10X20X8CM NA COR GRÁFITE
 - BLOCO DE CONCRETO INTERTRAVADO 10X20X8CM NA COR NATURAL
 - BLOCO DE CONCRETO INTERTRAVADO 10X20X8CM NA COR TERRACOTA
 - BLOCO DE CONCRETO INTERTRAVADO 10X20X8CM NA COR BEGE
 - CONCRETO PIGMENTADO
 - INSTALAÇÕES**
 - CAIXA PLUVIAL - 1.20X1.12m, VERIFICAR MEDIDA IN LOCO
 - CAIXA REGISTRO - 16.1X16.1X16.1m, VERIFICAR MEDIDA IN LOCO
 - CAIXA CEDAE - 40X25cm, VERIFICAR MEDIDA IN LOCO
 - PVA - Ø80cm, VERIFICAR MEDIDA IN LOCO
 - PVE - Ø80cm, VERIFICAR MEDIDA IN LOCO
 - CAIXA DE TELEFONE - 48X8cm E 30X30cm, VERIFICAR MEDIDA IN LOCO
 - CAIXA DE ELETRICIDADE - 50X50cm, 55X55cm E 85X140cm, VERIFICAR MEDIDA IN LOCO

- RELAÇÃO DE DETALHES:
- MEIO FIO E TENTOS
 - MEIO FIO E TENTOS CANTEIRO
 - TRAFIC CALMING
 - RAMPA DE ACESSO A GARAGEM
 - VAGAS E PAGINAÇÃO DE PASEIO
 - BANCOS
 - BALIZADOR
 - POSTE ENGASTADO
 - DETALHE PLANTIO
 - 101_PIR_EP_R_BARAO_MEIO FIO DE TENTOS_R01
 - 102_PIR_EP_R_BARAO_MEIO FIO E TENTOS CANTEIRO_R01
 - 103_PIR_EP_R_BARAO_TRAFFIC CALMING_R01
 - 104_PIR_EP_R_BARAO_RAMPA GARAGEM_R01
 - 105_PIR_EP_R_BARAO_VAGAS E PAG PASEIO_R01
 - 106_PIR_EP_R_BARAO_BANCO_R01
 - 107_PIR_EP_R_BARAO_BALIZADOR_R01
 - 108_PIR_EP_R_BARAO_POSTE ENGASTADO_R01
 - 109_PIR_EP_R_BARAO_PLANTIO_R01

LAZARUS
Consultoria, Gerenciamento e Engenharia

Pirai
TRABALHANDO COM DIÁLOGO

Prefeitura Municipal de Pirai
Secretaria Municipal de Obras

www.pirai.rj.gov.br

PROJETO: RUA BARÃO DE PIRAI

TÍTULO: PLANTA TRECHO 2

DISCIPLINA: URBANISMO E PAISAGISMO

PROJETADE: Claudio

ESC: indicada

FOLHA Nº: 003

DATA: 15/06/2023

REVISÃO: R03

EXECUTOR: CLAUDIO GONÇALVES CAU: 439958-7