



Planta de Baixa
Esc ----- 1/250

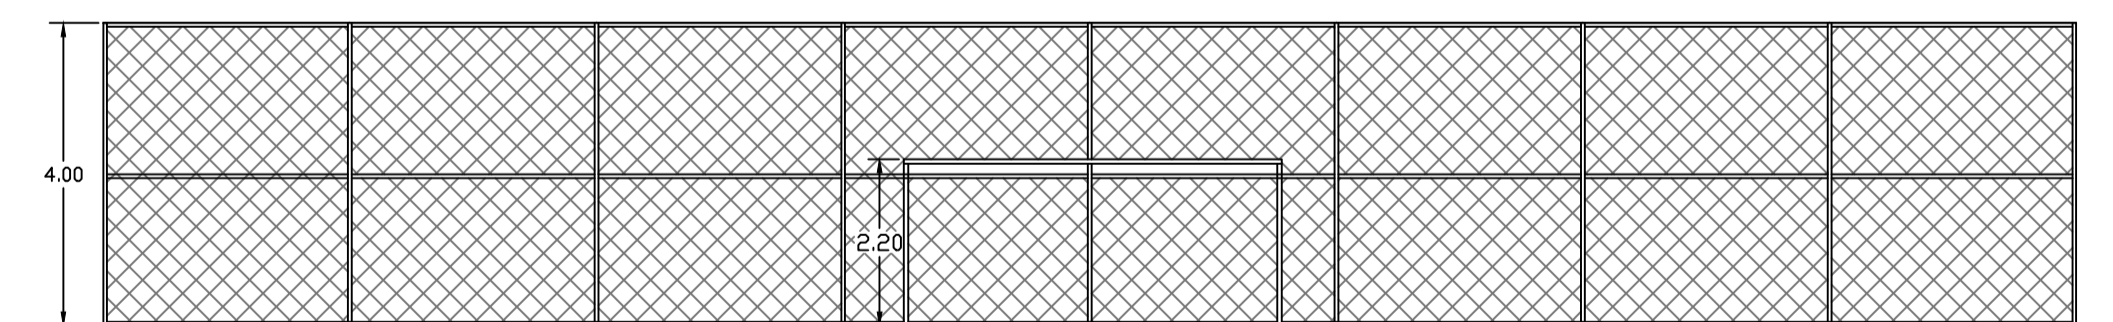

Corte AA'
Esc ----- 1/100

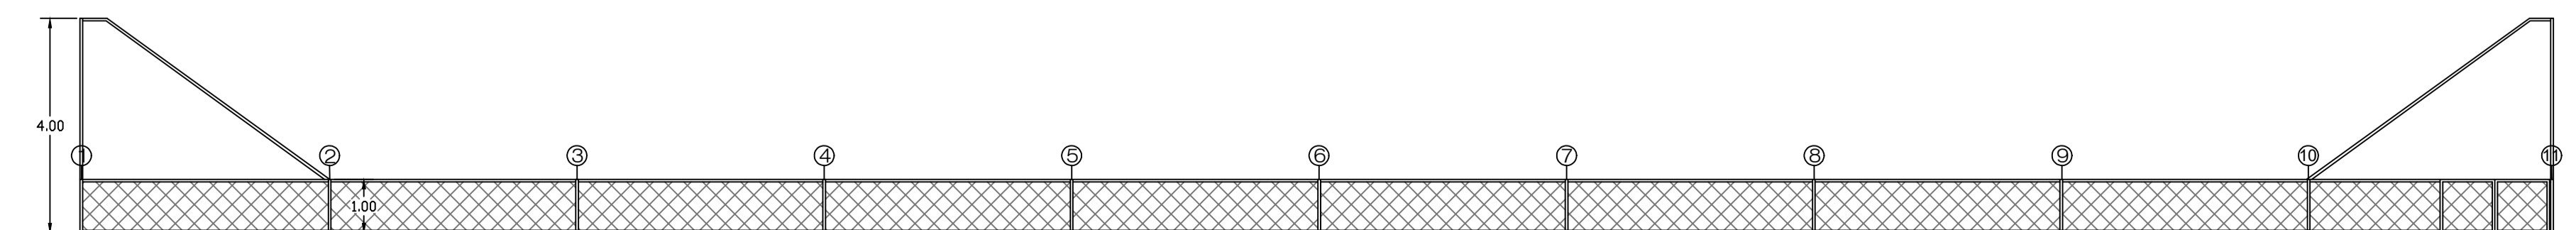

Corte BB'
Esc ----- 1/100

PROJETO DE ARQUITETURA OBRA: Reforma e Modernização da Infraestrutura Esportiva no Município – Campos de Futebol		PRANCHA: 02/02
ESCALA: INDICADA	DESENHO:	TÍTULO: PLANTA BAIXA CORTES
DATA: OUTUBRO/2022	AUTOR: SECRETARIA MUNICIPAL DE OBRAS E DESENV. URBANO	
SOLICITADO POR: SECRETARIA MUNICIPAL DE ESPORTE		
ÁREAS: A Terreno=43.122,44m² A Campo=800,00m²	LOCALIZAÇÃO: AV. BEIRA LAGO, S/Nº, BAIRRO DAS LARANJEIRAS 1º DISTRITO, PIRAI – RJ	
REVISÃO - 01		
PREFEITURA MUNICIPAL DE PIRAI		
SECRETARIA MUNICIPAL DE OBRAS E URBANISMO		

ENG.º CIVIL JOÃO DE PAULA JUNIOR – CREA Nº 46.971-D
ASSESSOR EXECUTIVO

ENG.º CIVIL JÚLIO CEZAR DA FONSECA ALVES – CREA Nº 2009153873
SECRETÁRIO DE OBRAS

PREFEITO
RICARDO CAMPOS PASSOS