

- o— Interruptor de 1 tecla
- o— Interruptor 2 teclas
- o— Interruptor 3 teclas
- o— Interruptor three-way
- Caixa de inspeção do aterramento com haste de aterramento de 2,4m
- Eletroduto de PVC, flexível, embutido no piso (não cotado 3/4")
- Eletroduto de PVC, flexível, quando embutido no teto e/ou parede e PVC rígido quando aparente (não cotado 3/4")
- +— Conductor neutro, fase, terra e retorno no Duto
- ↓ Arandela

LEGENDA:	
⊗	Luminárias de 2x18W - Tuboed - 8un.
⊗	Luminárias de 4x18W - Tuboed - 4un.
▭	Quadro de distribuição
→	Tomada baixa 30cm do piso acabado
→	Tomada média 1,3 metros do piso acabado
→	Tomada alta 2,2 metros do piso acabado

PROJETO DE ARQUITETURA
OBRA: CONSTRUÇÃO DE VESTIÁRIO, REFEITÓRIO E OFICINA


PRANCHA:
02/02

ESCALA: INDICADA
 DATA: JUNHO/2022
 DESENHO: Gisele P.S.
 TÍTULO: PLANTA DE PONTOS

SOLICITADO POR: SECRETARIA MUNICIPAL DE MEIO AMBIENTE

ÁREAS: ÁREA A SER CONSTRUÍDA - 90,56m²

LOCALIZAÇÃO: MATA DO AMADOR - BAIRRO CENTRO PIRAI - RJ.

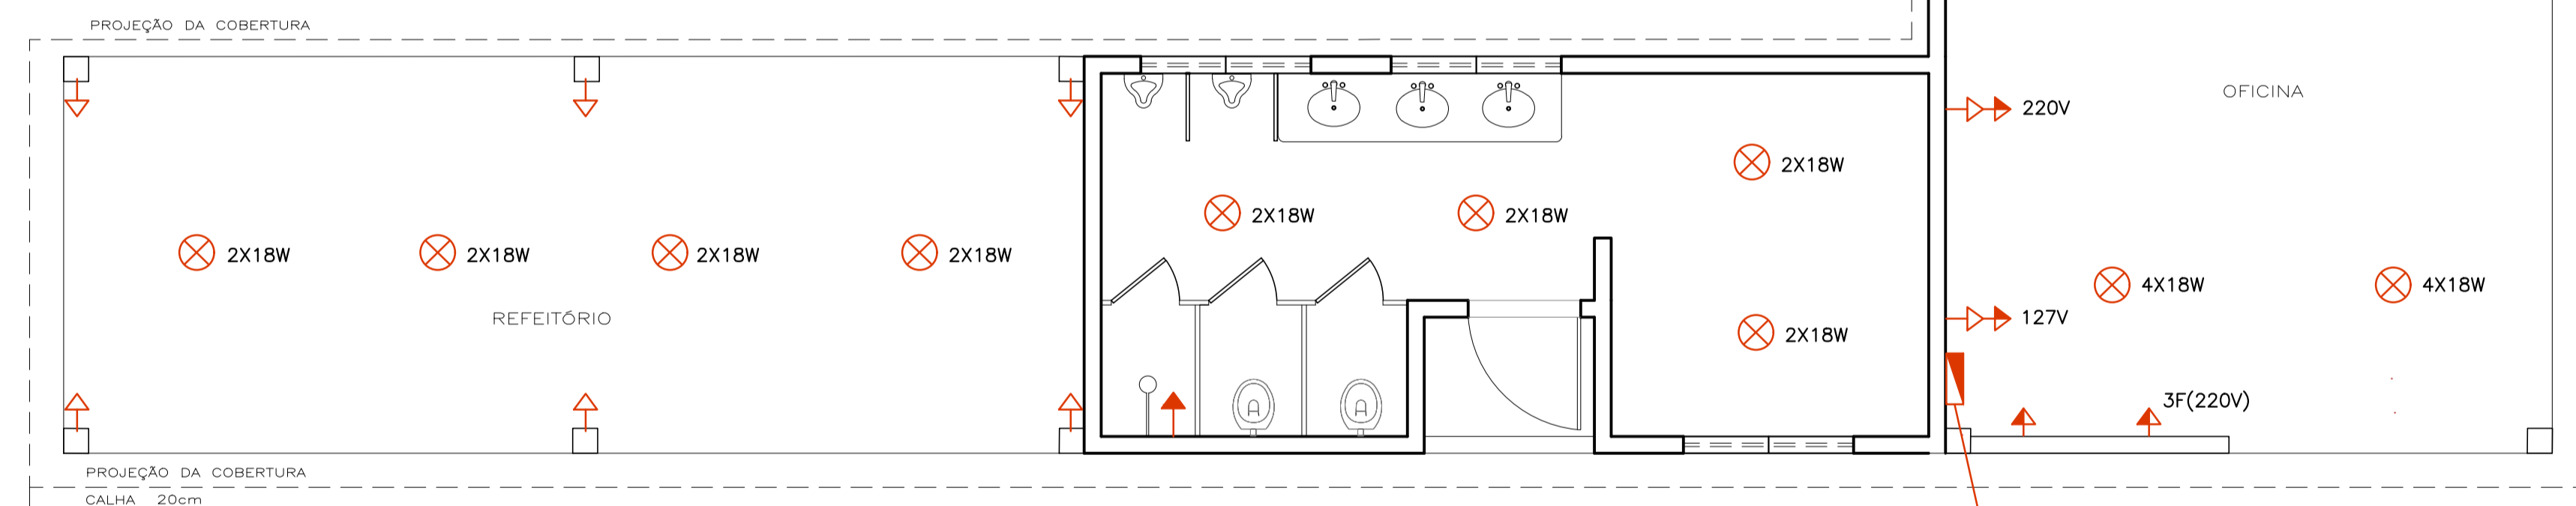

PLANTA DE PONTOS
 ESC.: 1/50

POSTE EXISTENTE
 INSTALAÇÃO DE DOIS REFLETORES DE LED COM FOTOCELULA EM POSTE

PREFEITURA MUNICIPAL DE PIRAI
 SECRETARIA MUNICIPAL DE OBRAS E URBANISMO



ENG. CIVIL JOÃO DE PAULA JUNIOR - CREA Nº 46.971-D
 ASSESSOR EXECUTIVO

ENG. CIVIL JÚLIO CEZAR DA FONSECA ALVES - CREA Nº 2009153873
 SECRETÁRIO MUNICIPAL DE OBRAS