




CORTE AA
ESC.: 1/75

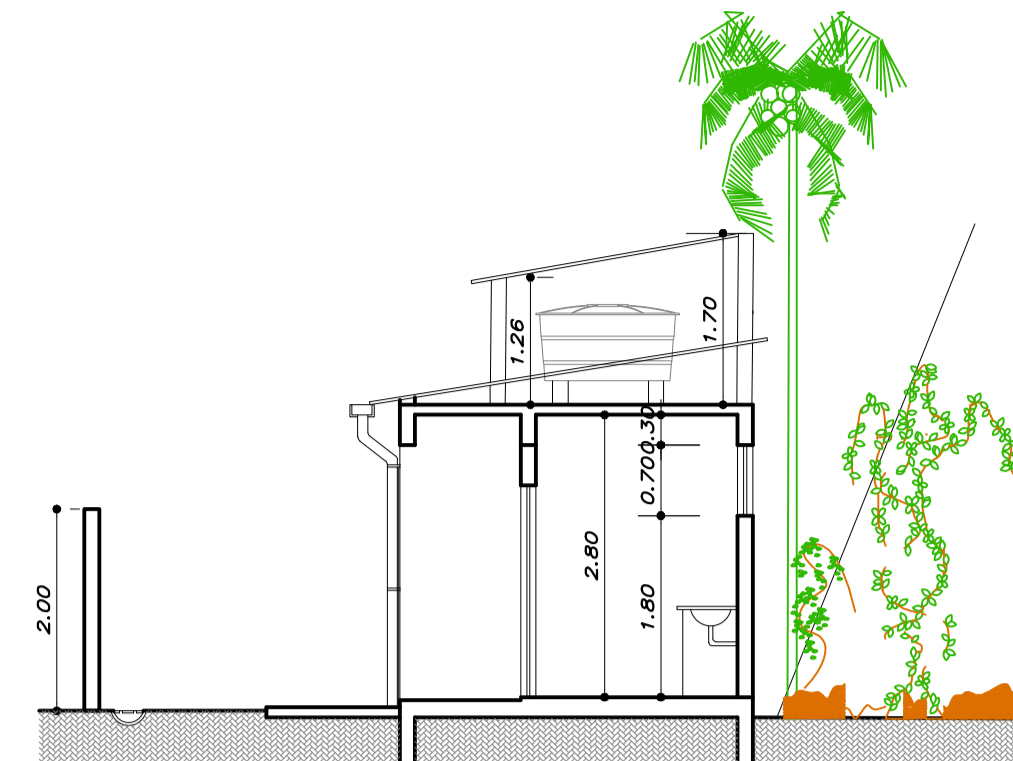


CORTE BB
ESC.: 1/75

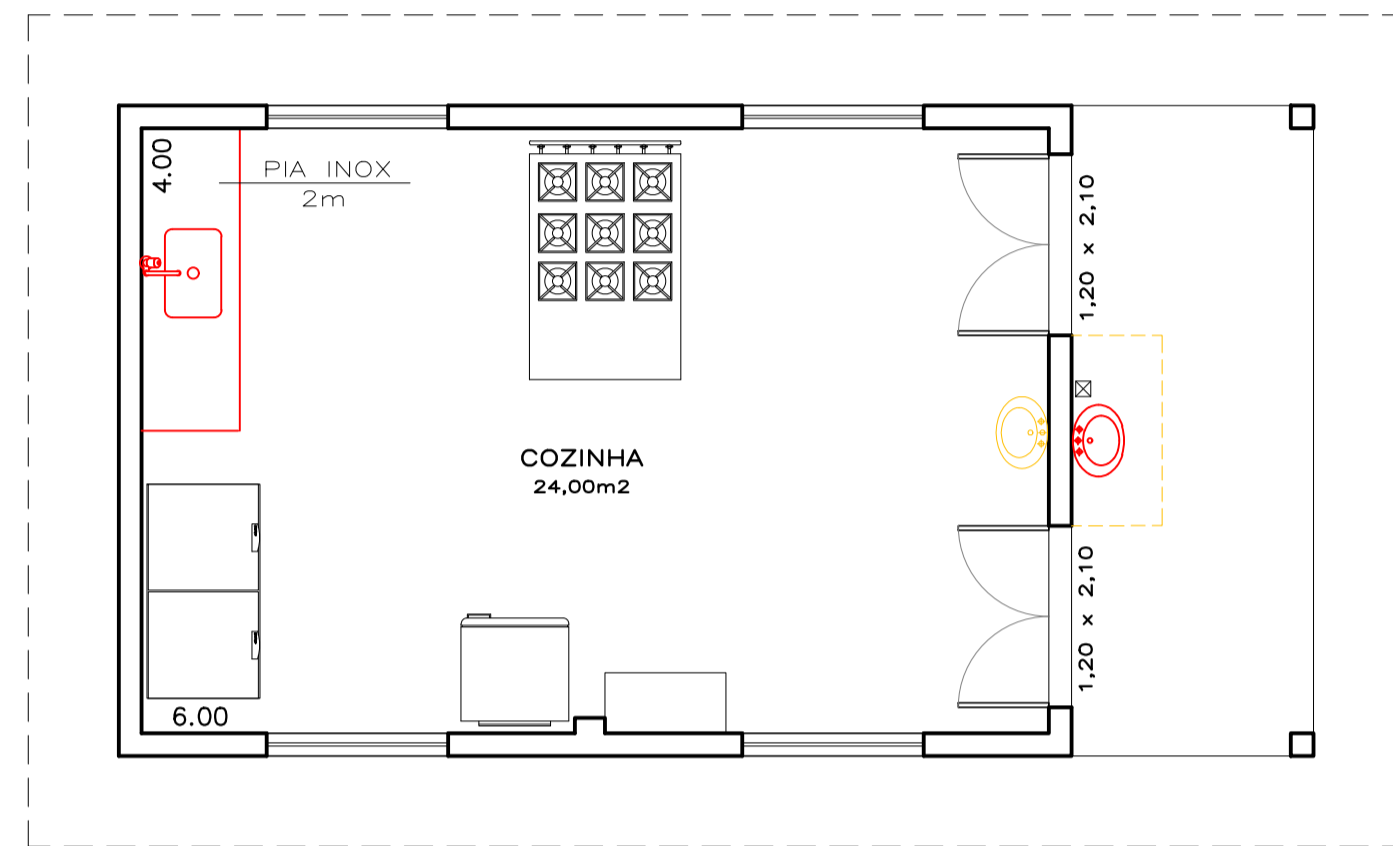

PLANTA BAIXA – COZINHA EXISTENTE
ESC.: 1/50

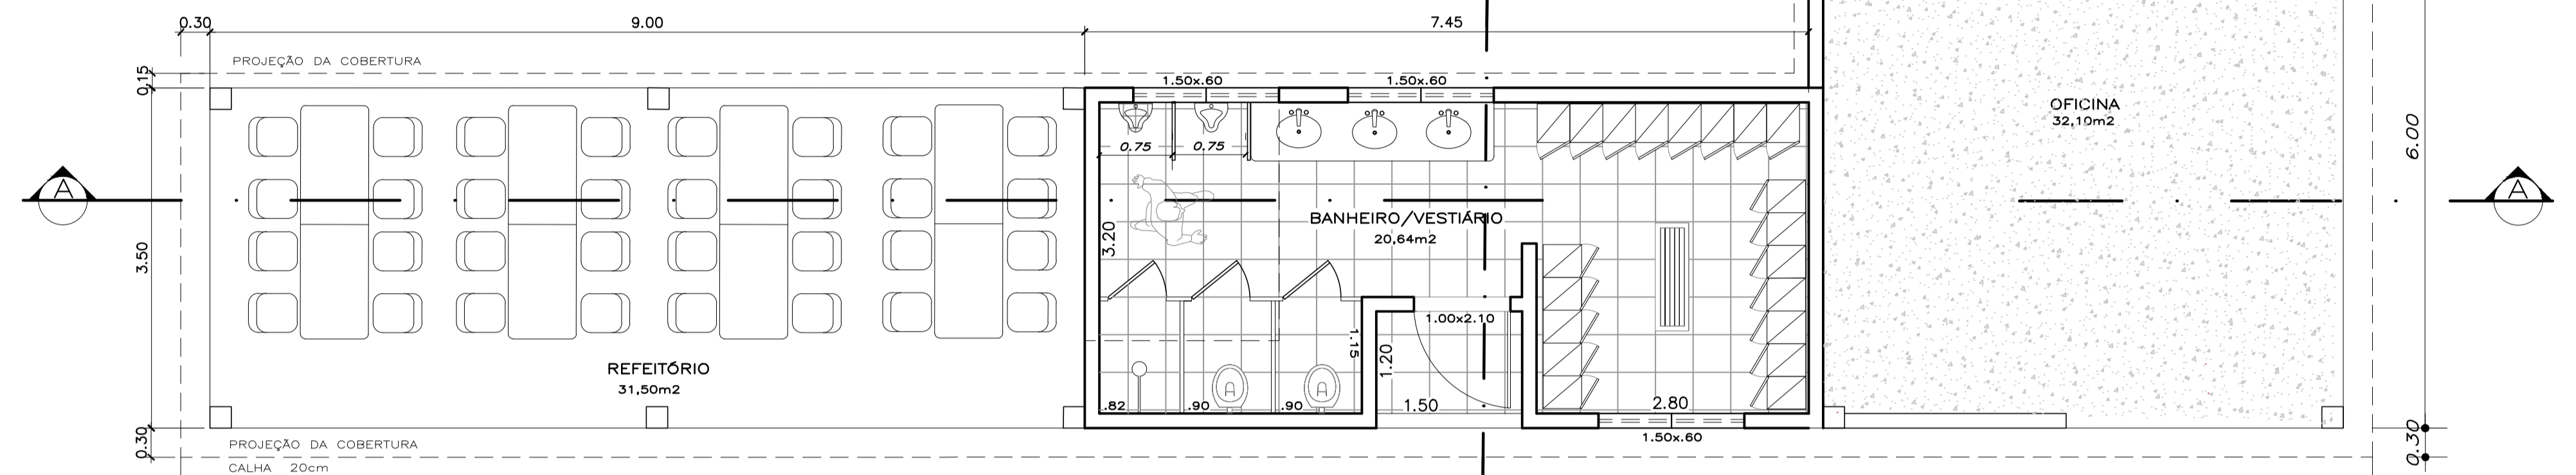


PLANTA BAIXA
ESC.: 1/50

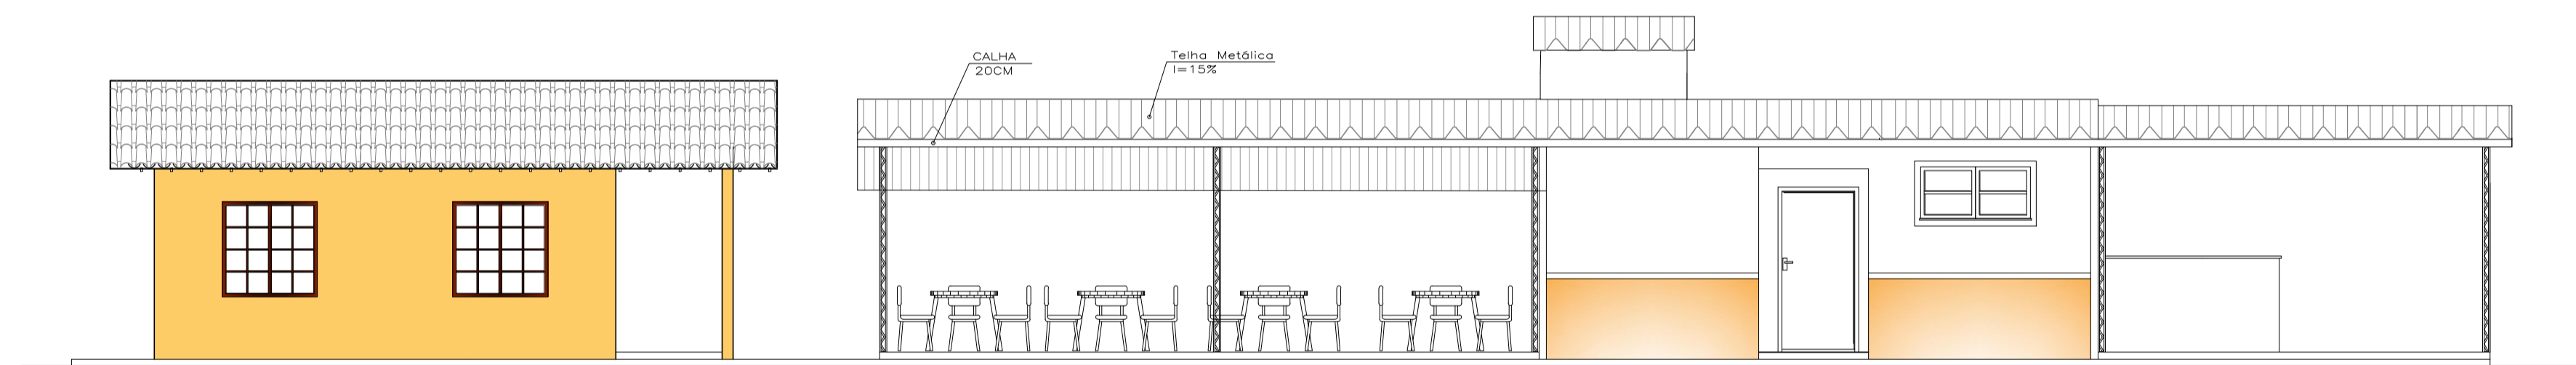

FACHADA
ESC.: 1/75

ESPECIFICAÇÃO DE MATERIAIS:

- REFEITÓRIO**
- Piso Cimento Liso
 - Estrutura Metálica
 - Telha Metálica
- BANHEIRO E VESTIÁRIO**
- Piso cerâmico
 - Paredes revestimento cerâmico
 - Laje
 - Telha Metálica
- OFICINA**
- Piso Cimento Liso
 - Estrutura Metálica
 - Telha Metálica duas águas

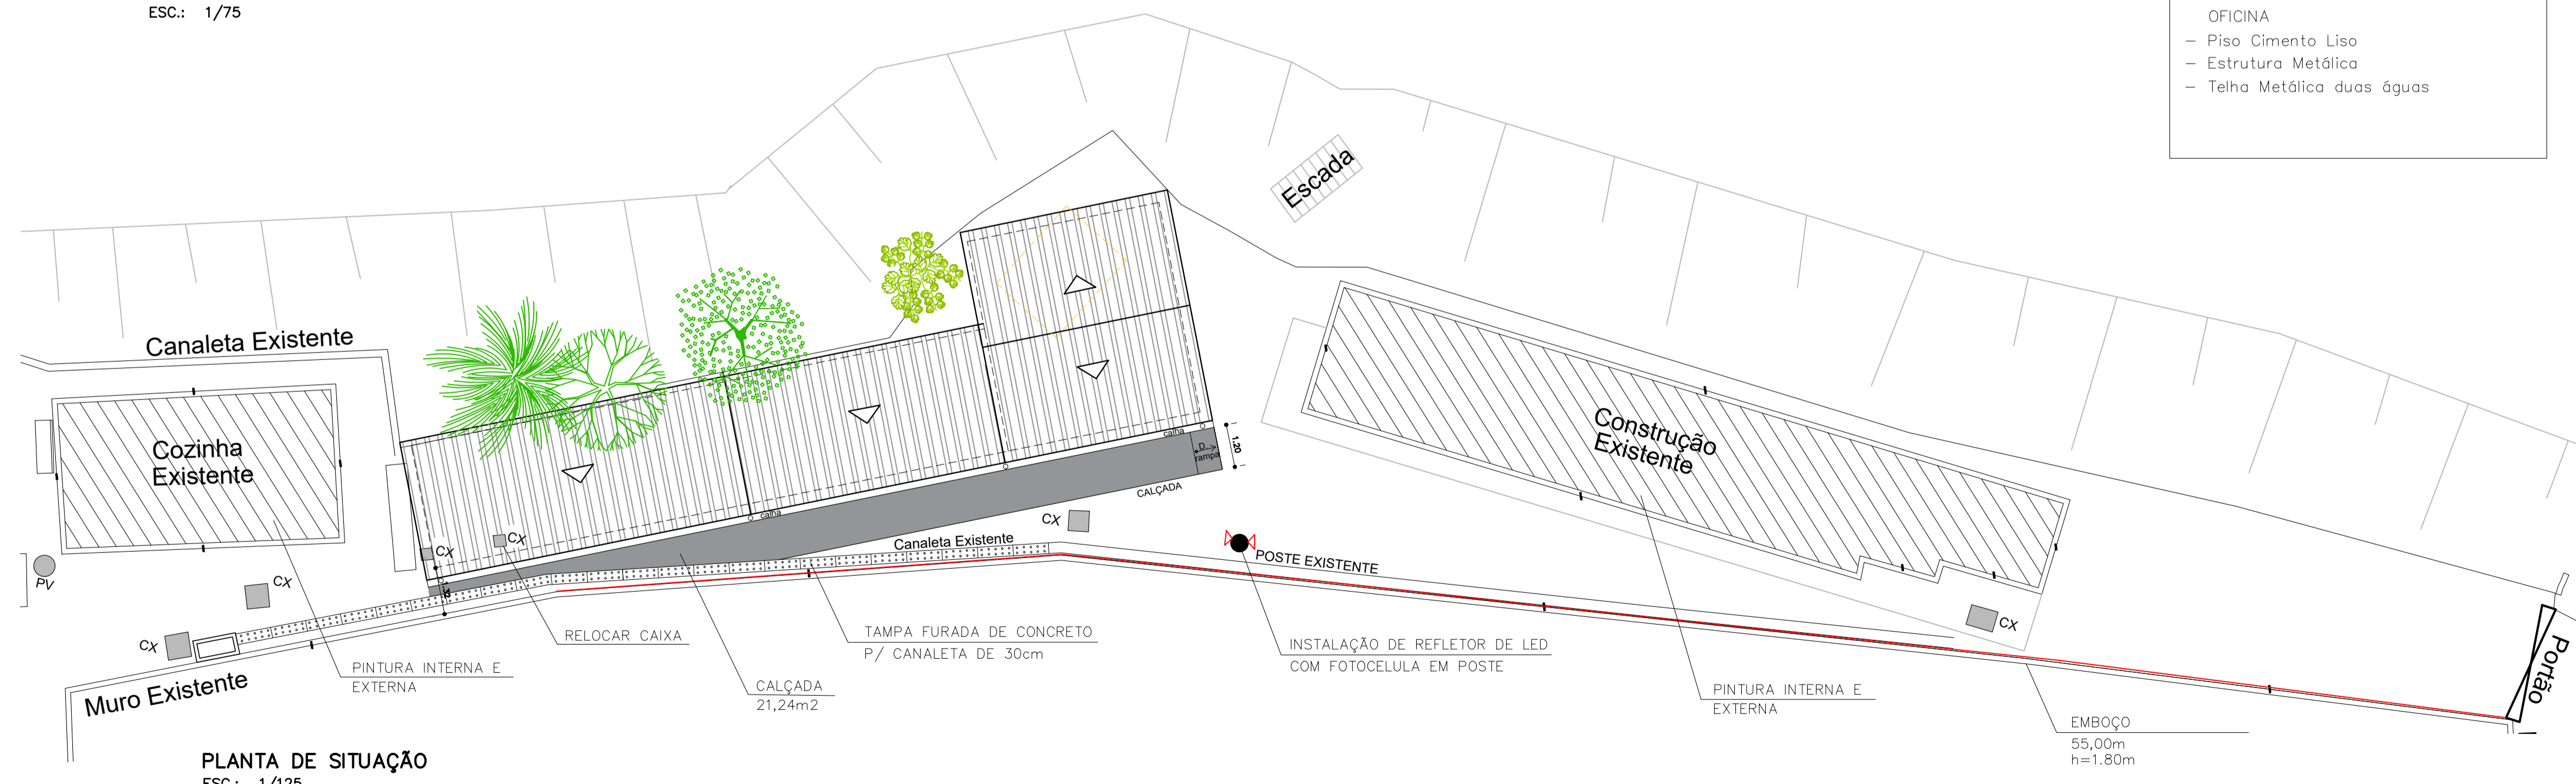

PLANTA DE SITUAÇÃO
ESC.: 1/125

PROJETO DE ARQUITETURA		PRANCHA:
OBRA: CONSTRUÇÃO DE VESTIÁRIO, REFEITÓRIO E OFICINA		01/02

ESCALA:	DESENHO:	TÍTULO:
INDICADA	Gisele P.S.	PLANTA BAIXA – PLANTA DE SITUAÇÃO FACHADA – CORTES
DATA:	SOLICITADO POR:	
JUNHO/2022	SECRETARIA MUNICIPAL DE MEIO AMBIENTE	

ÁREAS:	LOCALIZAÇÃO:
ÁREA A SER CONSTRUÍDA – 90,56m ²	MATA DO AMADOR – BAIRRO CENTRO PIRAI – RJ.

PREFEITURA MUNICIPAL DE PIRAI	
SECRETARIA MUNICIPAL DE OBRAS E URBANISMO	TRABALHANDO COM DIÁLOGO

ENG. CIVIL JOÃO DE PAULA JUNIOR – CREA Nº 46.971-D
ASSESSOR EXECUTIVO

ENG. CIVIL JÚLIO CEZAR DA FONSECA ALVES – CREA Nº 2009153873
SECRETÁRIO MUNICIPAL DE OBRAS