




C:\Users\gisele.santos\Pictures\Escadas\IMG_20230425_134255.jpg

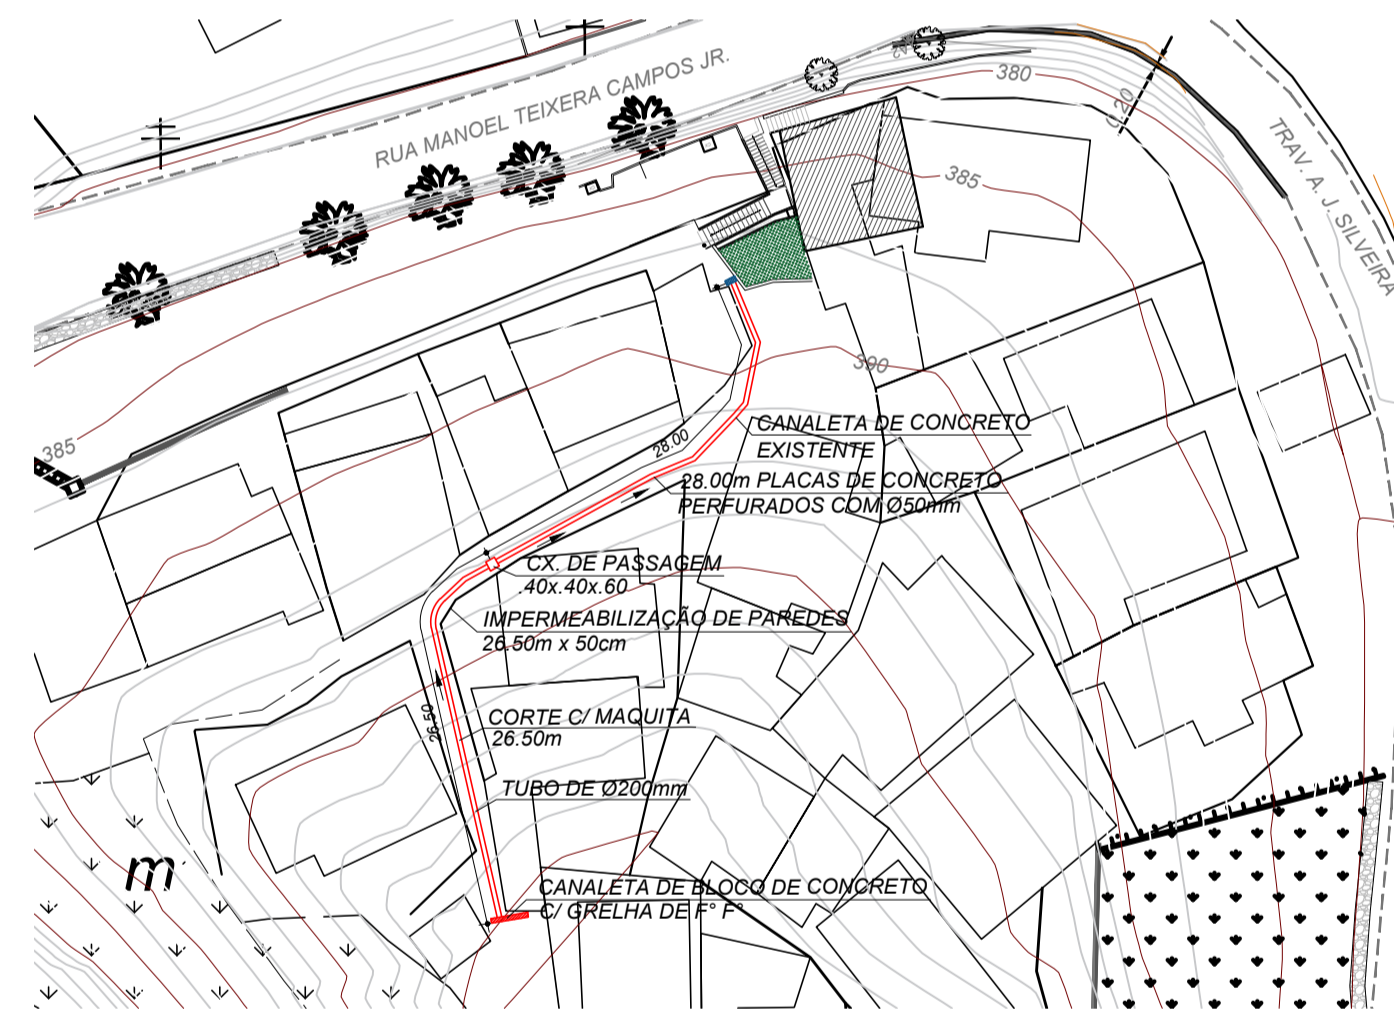

PLANTA BAIXA - DRENAGEM 2
ESC: 1/500

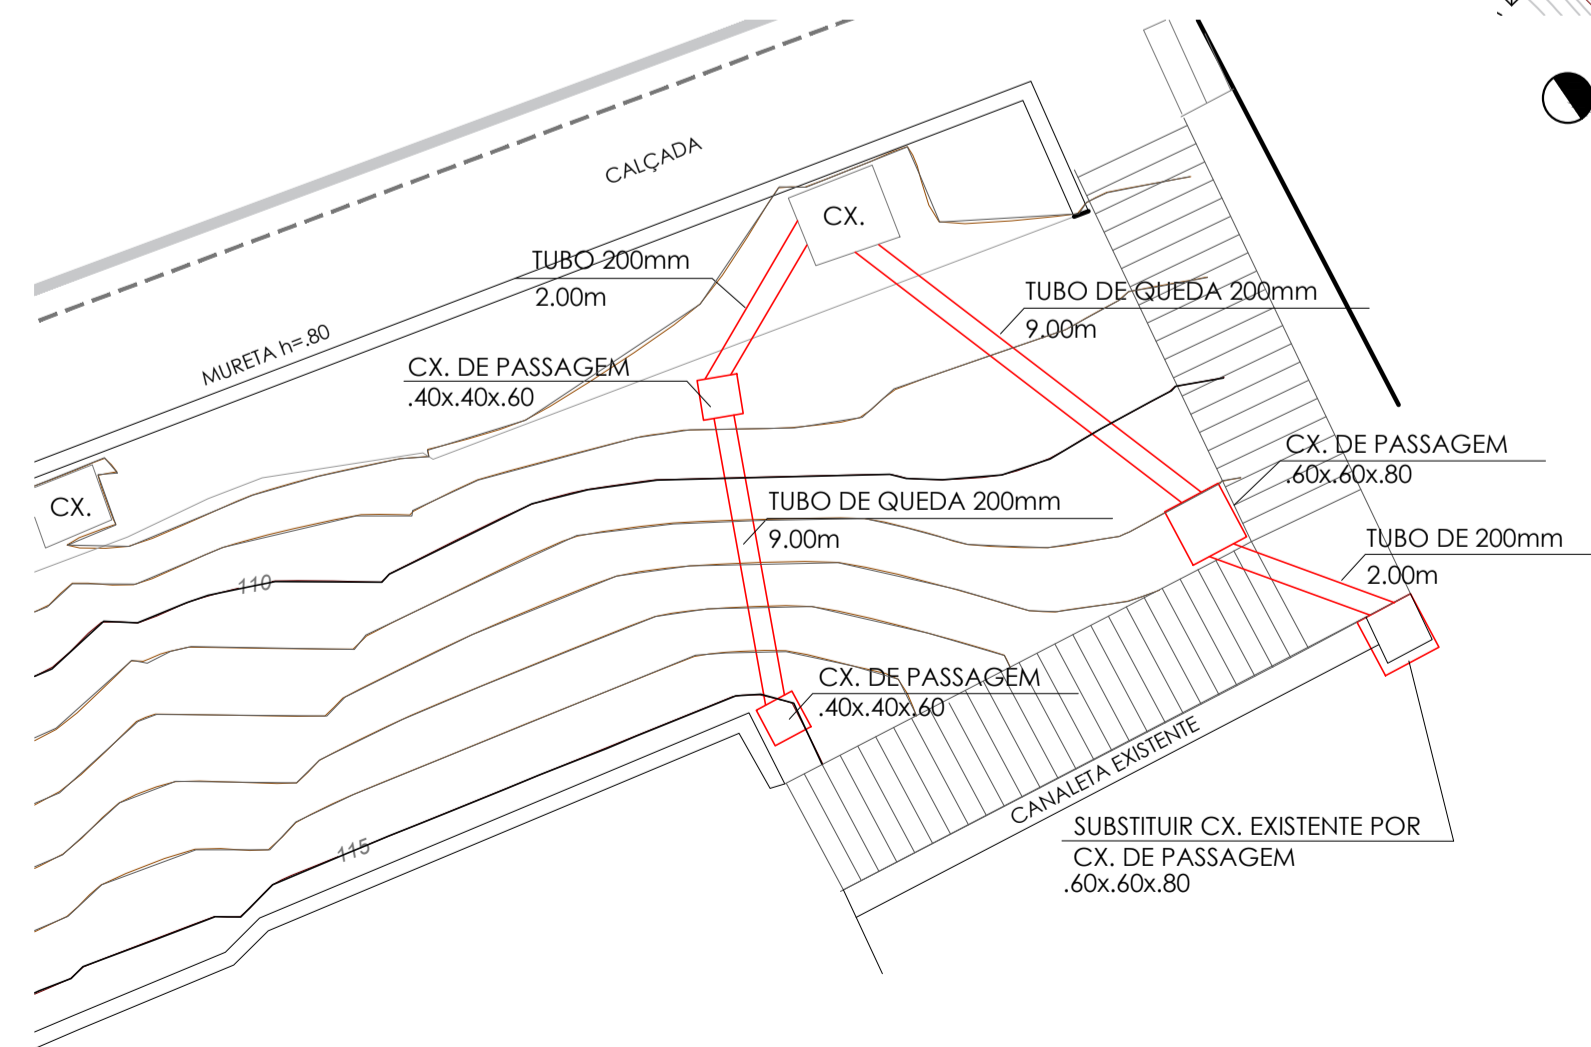

PLANTA BAIXA - DRENAGEM 1
ESC: 1/75

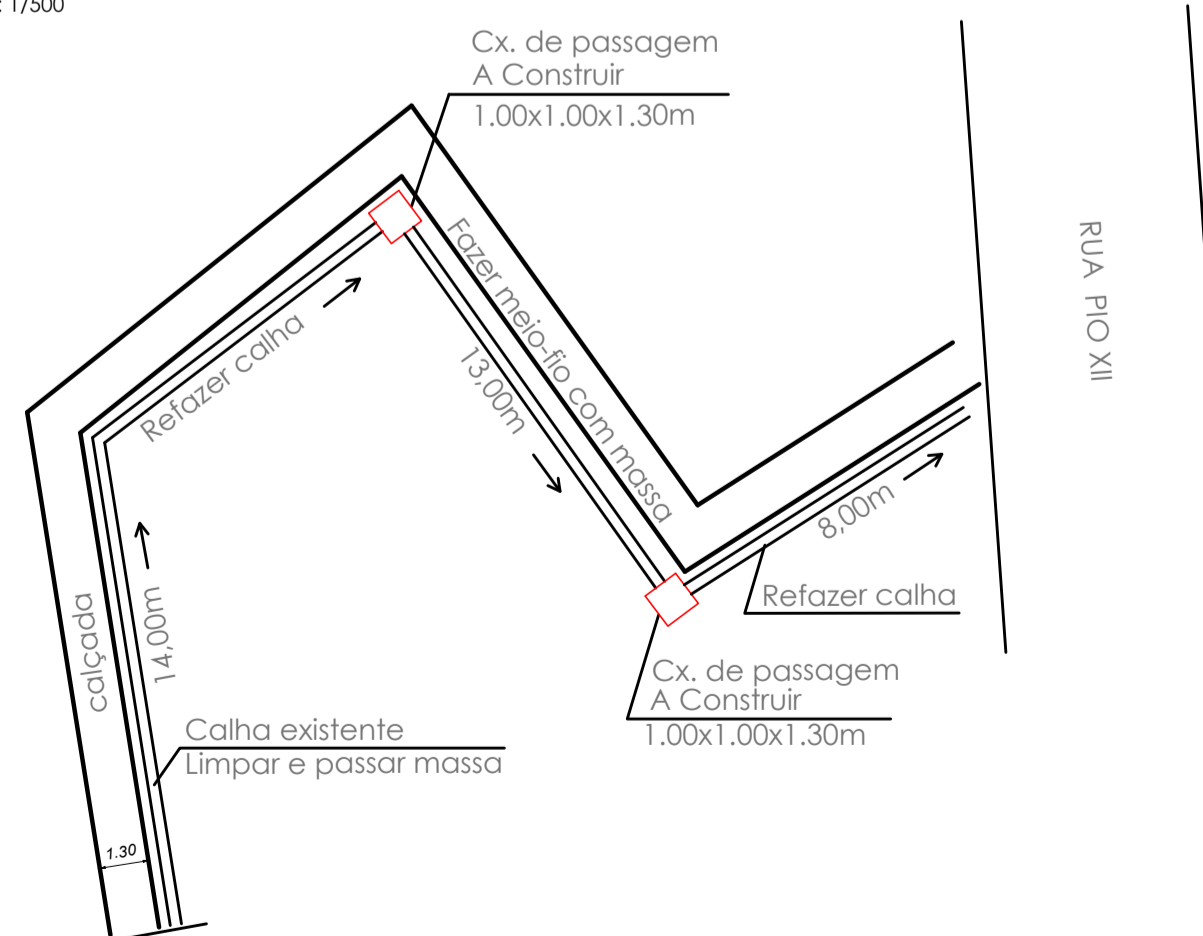

PLANTA BAIXA - DRENAGEM 3
ESC: 1/500

PROJETO DE ARQUITETURA

OBRA: CONSTRUÇÃO DE ESCADA DE CONCRETO E DRENAGEM


FRANCHA:
03/03

ESCALA: INDICADA
DESENHO: GISELE P.S.
TÍTULO: PLANTA BAIXA-DRENAGEM

SOLICITADO POR: SECRETARIA MUNICIPAL DE OBRAS E URBANISMO

ÁREAS:

LOCALIZAÇÃO: RUA MANOEL TEIXEIRA CAMPOS JUNIOR - BAIRRO CENTRO - PIRAI - 1º DISTRITO - PIRAI - RJ.

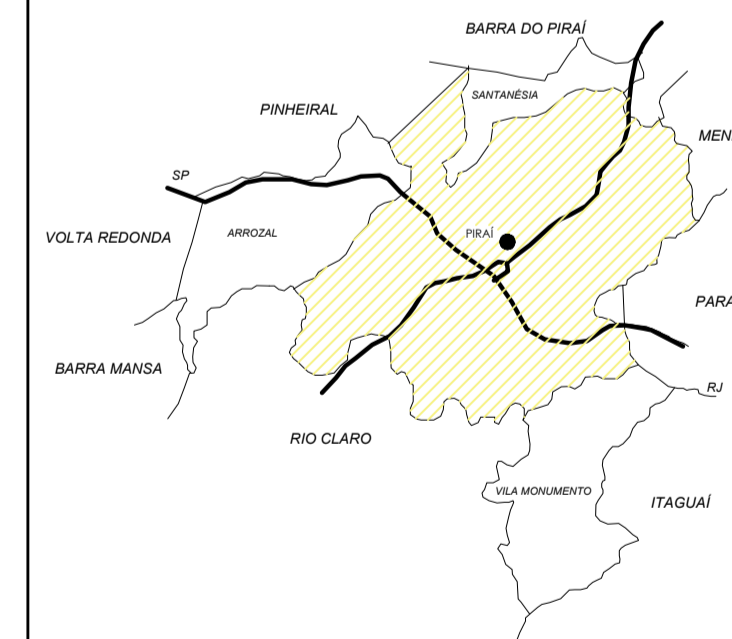

PREFEITURA MUNICIPAL DE PIRAI



SECRETARIA MUNICIPAL DE OBRAS E URBANISMO

ENG.º CIVIL JOÃO DE PAULA JUNIOR - CREA Nº 46.971-D - AUTOR DO PROJETO
ASSESSOR EXECUTIVO

ENG.º CIVIL JOÃO CEZAR DA FONSECA ALVES - CREA Nº 2009153873
ASSESSOR EXECUTIVO