



PLANTA BAIXA
ESC.: 1/100

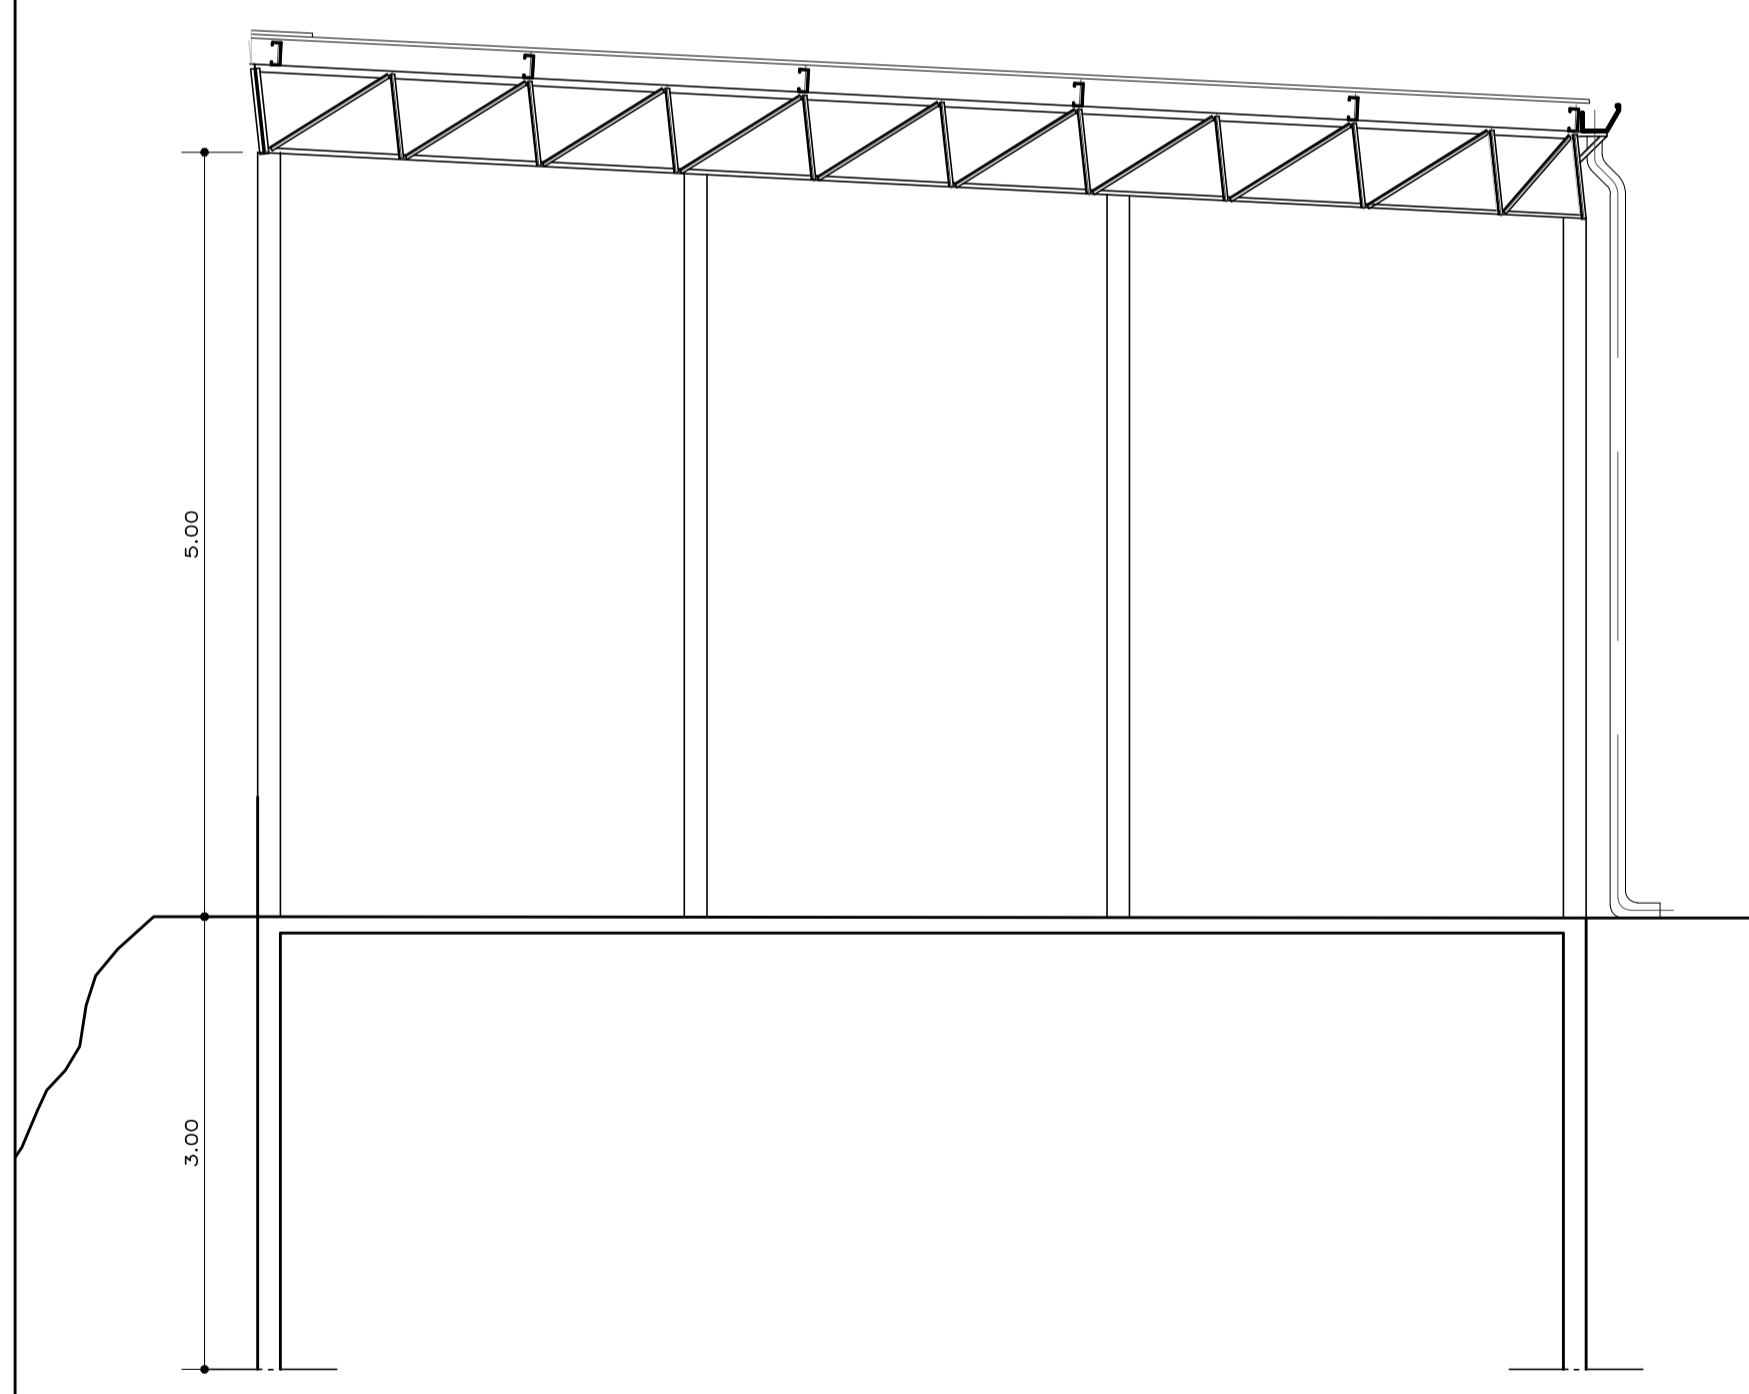

CORTE
ESC.: 1/50

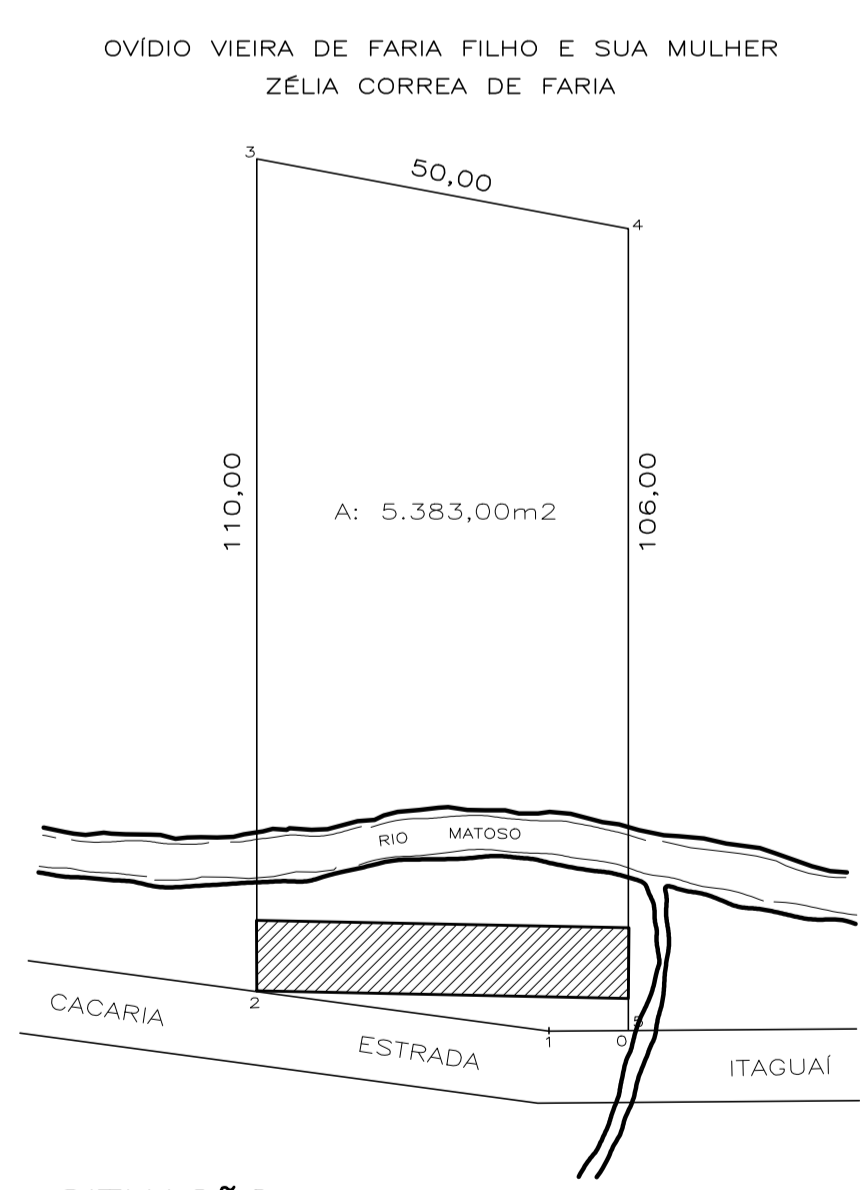

SITUAÇÃO
ESC.: 1/1000

PROJETO DE ENGENHARIA OBRA: COBERTURA EM ESTRUTURA METÁLICA PARA PÁTIO DE ESCOLA MUN. EUGÊNIO L. CORRÊA		FRANCHA: 01/01
ESCALA: INDICADA	DESENHO:	TÍTULO: PLANTA BAIXA, CORTE E PLANTA DE SITUAÇÃO
DATA: DEZ./2023		
SOLICITADO POR: SECRETARIA MUNICIPAL DE OBRAS E URBANISMO		
ÁREAS: <input checked="" type="radio"/> A CONSTRUIR	LOCALIZAÇÃO: BAIRRO SERRA DO MATOSO, 2º DISTRITO, VILA MONUMENTO PIRAI - RJ.	
PREFEITURA MUNICIPAL DE PIRAI		
SECRETARIA MUNICIPAL DE OBRAS E URBANISMO		TRABALHANDO COM DIÁLOGO
ENG.º CIVIL JOÃO DE PAULA JUNIOR - CREA Nº 46.971-D - AUTOR DO PROJETO ASSESSOR EXECUTIVO		
ENG.º CIVIL JÚLIO CEZAR DA FONSECA ALVES - CREA Nº 20091/53873 SECRETÁRIO DE OBRAS E URBANISMO		