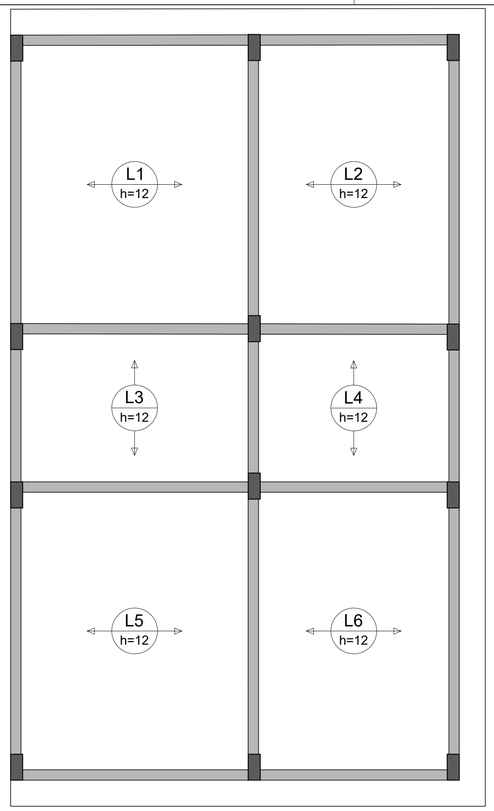

ARMAÇÃO POSITIVA DAS LAJES
DO PAVIMENTO SUPERIOR (EIXO X)

Escala 1:50

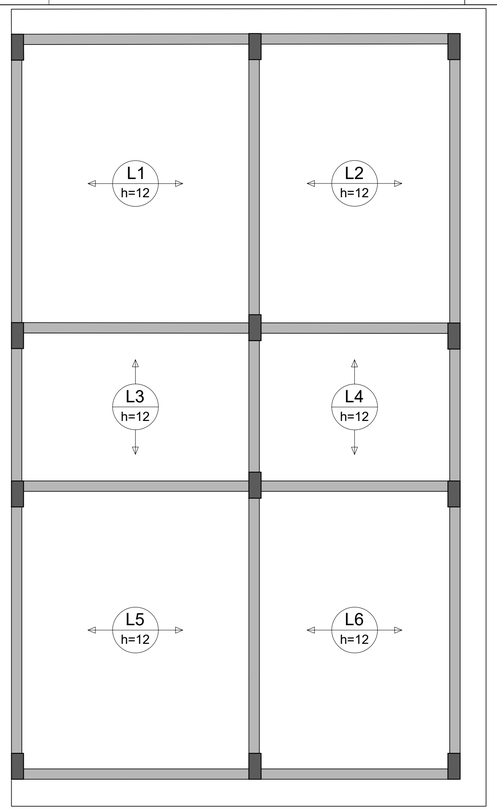

ARMAÇÃO POSITIVA DAS LAJES
DO PAVIMENTO SUPERIOR (EIXO Y)

Escala 1:50

RELAÇÃO DO AÇO

Volume de concreto (C-25) = 2.01 m³
Área de forma = 0.00 m²

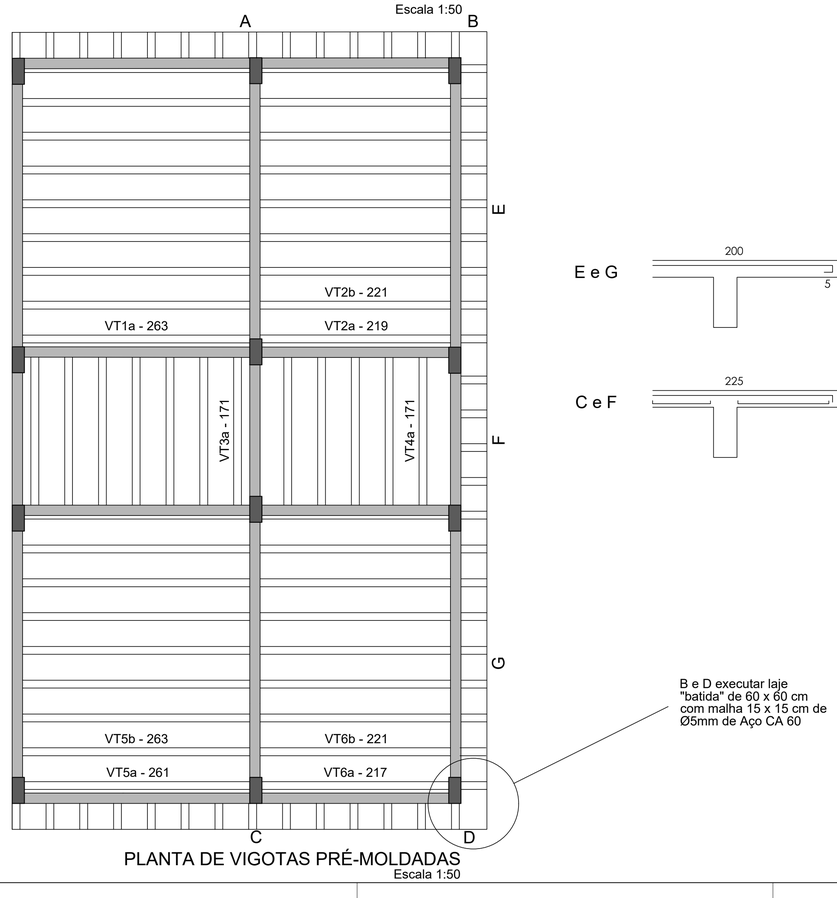

PLANTA DE VIGOTAS PRÉ-MOLDADAS

Escala 1:50

E e G

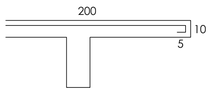

ferro de 3 Ø5mm Aço CA60 comprimento de 225 em cada vigota

C e F

Complementar com vigotas de 60 com ferro de 3 Ø5mm Aço CA60 comprimento de 225

B e D executar laje "batida" de 60 x 60 cm com malha 15 x 15 cm de Ø5mm de Aço CA 60

PROJETO DE ENGENHARIA

OBRA: CONSTRUÇÃO DE UNIDADES HABITACIONAIS NO MUNICÍPIO DE PIRAÍ - VARJÃO

PRANCHA: 09/18

ESCALA: INDICADA	DESENHO:	TÍTULO: PLANTAS DE ARMAÇÃO DA LAJE DO PAVIMENTO SUPERIOR
DATA: DEZEMBRO/2025		

AUTOR: SECRETARIA MUNICIPAL DE OBRAS, URBANISMO E HABITAÇÃO

SOLICITADO POR: SECRETARIA MUNICIPAL DE OBRAS, URBANISMO E HABITAÇÃO

LOCALIZAÇÃO:
RUA SANTA RITA DE CÁSSIA, SN e RUA 13, n. 11, VARJÃO, 3º DISTRITO, PIRAÍ-RJ.
Área 1: 22°34'30"S 43°58'01"W
Área 2: 22°34'28"S 43°58'04"W

REVISÃO: 004

PREFEITURA MUNICIPAL DE PIRAÍ

SECRETARIA MUNICIPAL DE OBRAS, URBANISMO E HABITAÇÃO

PREFEITURA DE PIRAÍ
COMPROMISSO COM SEU FUTURO

gov.br Documento assinado digitalmente
JOAO DE PAULA JUNIOR
Data: 29/12/2025 18:58:00-0300
Verifique em https://validar.iti.gov.br

ENGº. JOÃO DE PAULA JUNIOR - CREA-RJ Nº 4697-D - AUTOR DO PROJETO
GERENTE DE GESTÃO E ESTRATÉGIA

ALEXSANDRO SENA SILVA
SECRETÁRIO DE OBRAS, URBANISMO E HABITAÇÃO

LUIZ FERNANDO DE SOUZA
PREFEITO MUNICIPAL DE PIRAÍ

O:\PROJETOS_Projetos 2025\Casas Populares - MCMV\MCMV - VARJÃO