



PERFIL LONGITUDINAL - E00 a E21
ESC.: 5/e

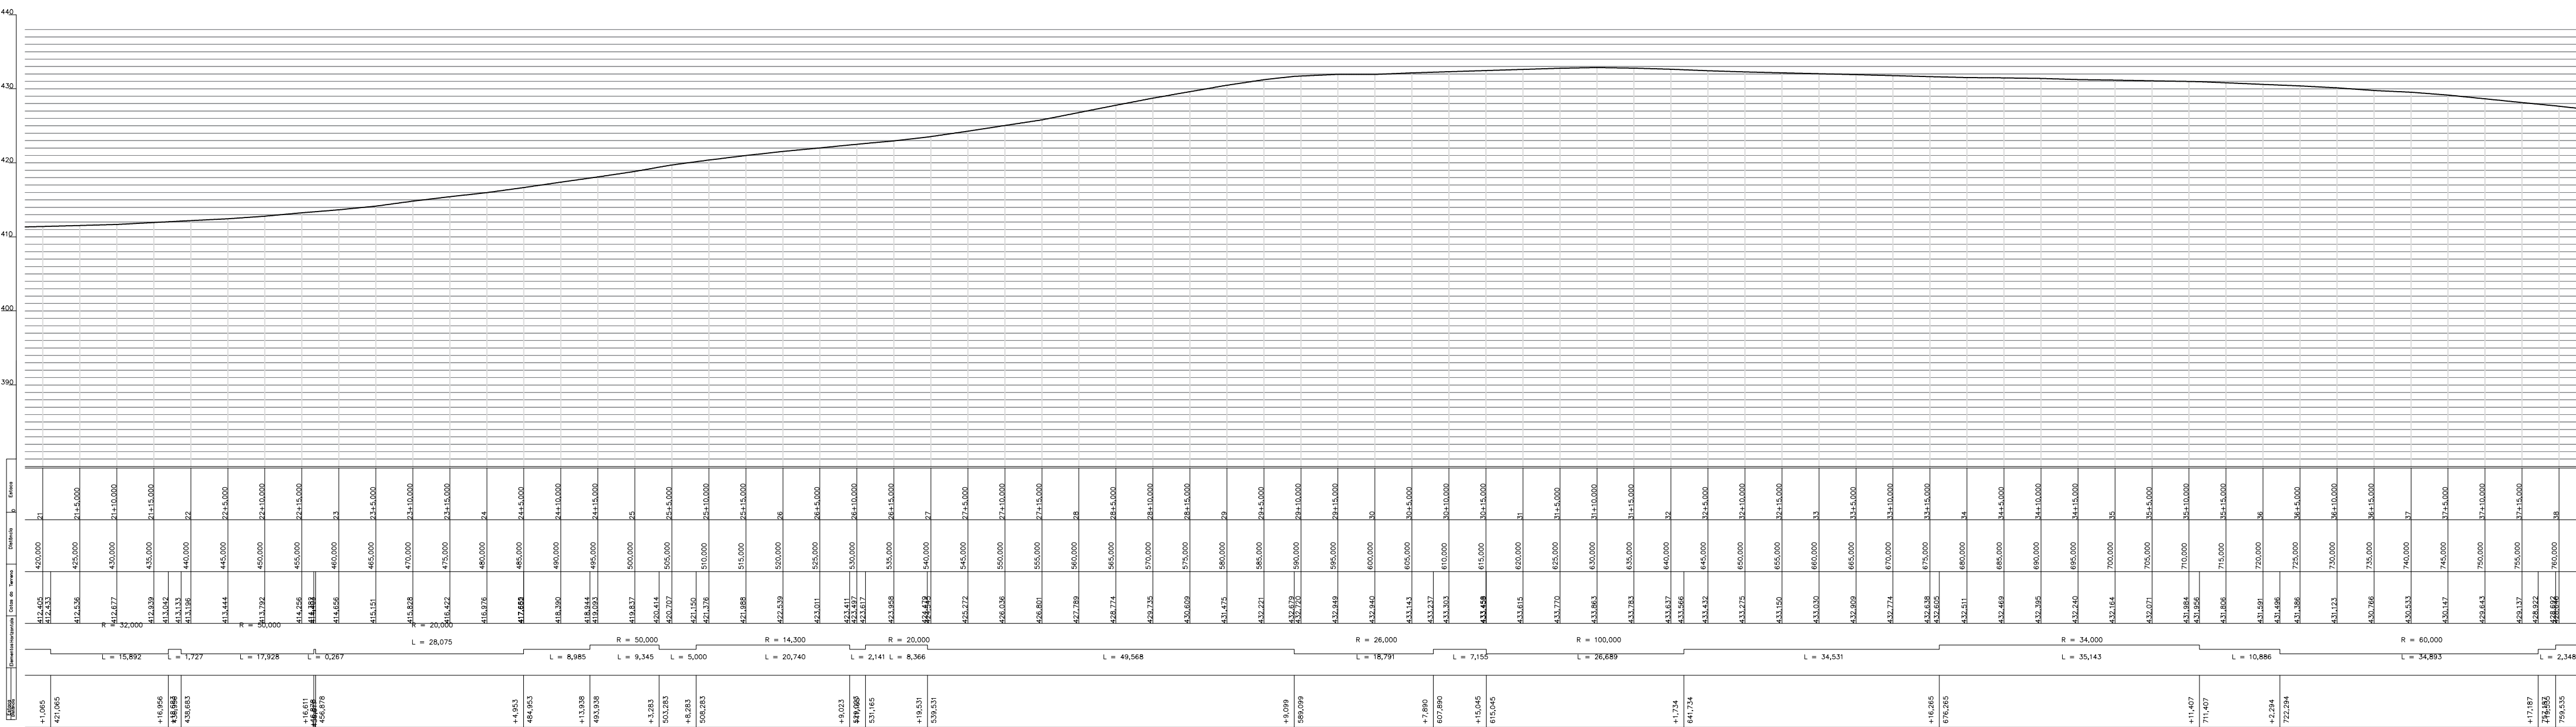

PERFIL LONGITUDINAL - E21 a E38
ESC.: 5/e

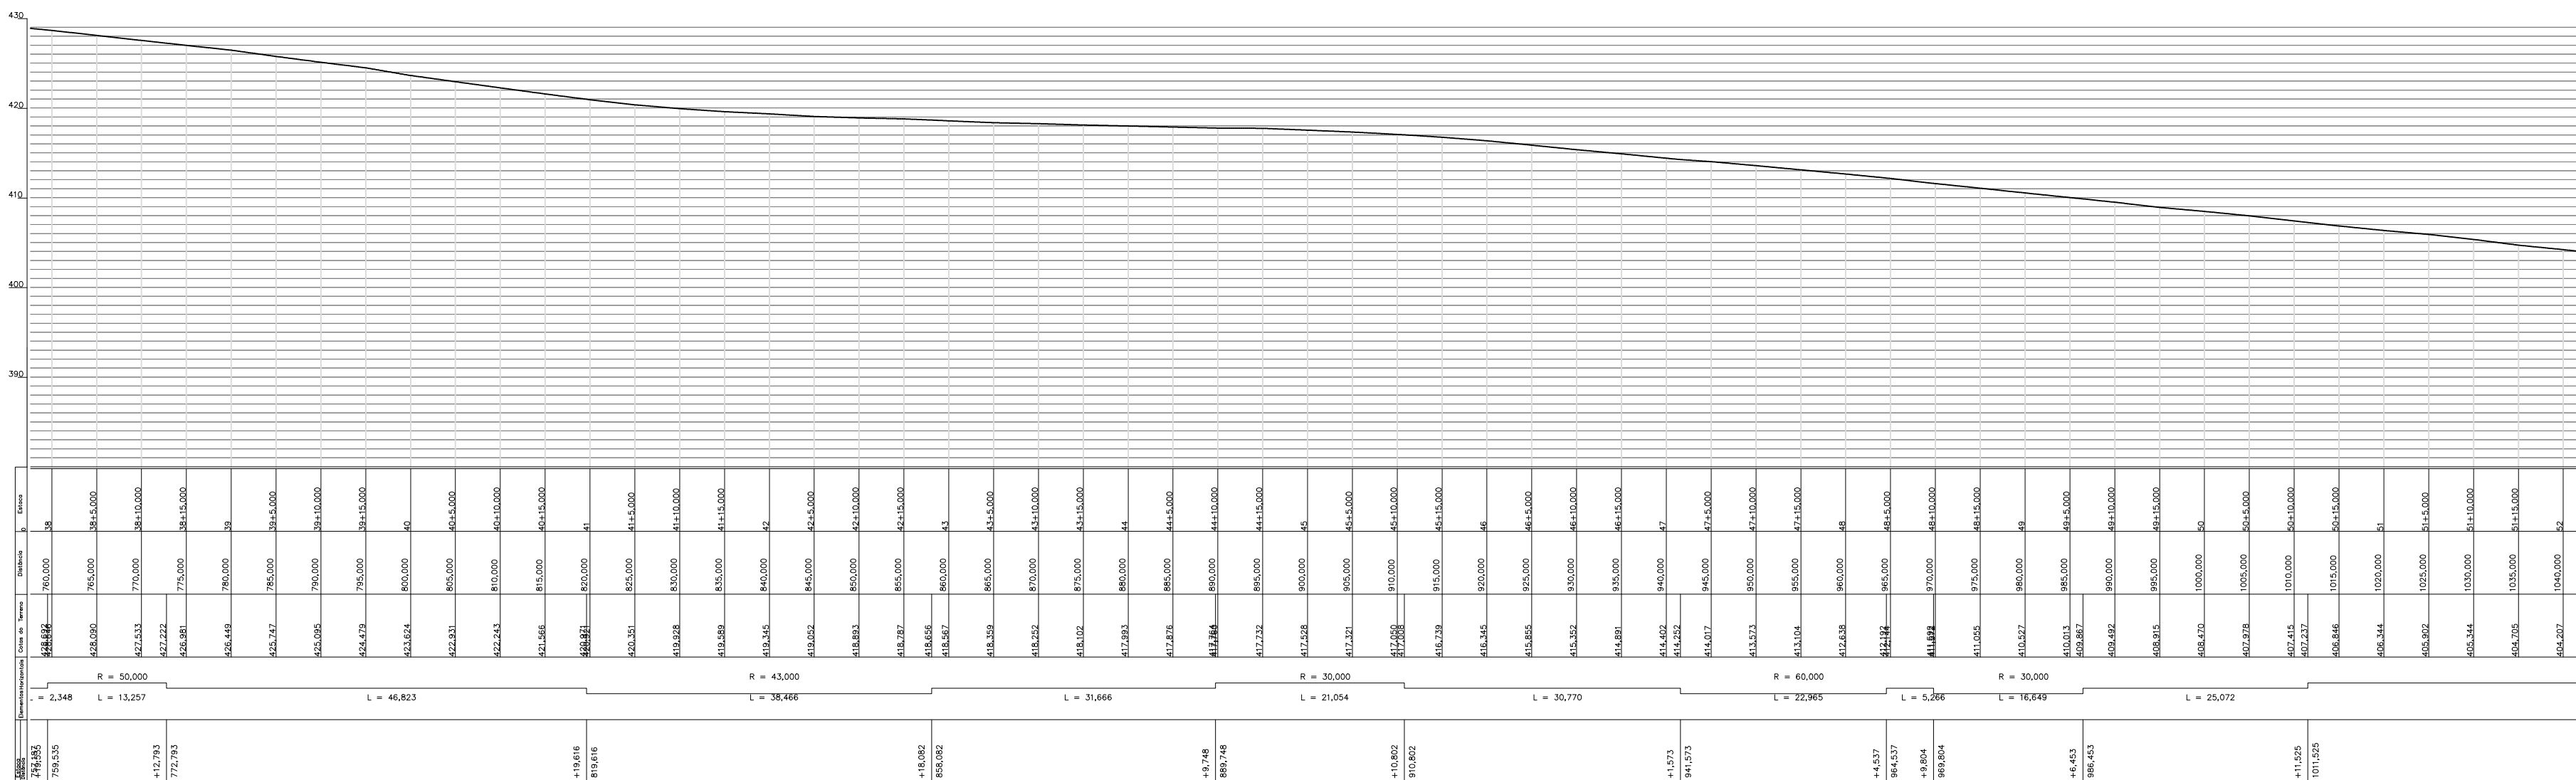

PERFIL LONGITUDINAL - E38 a E52
ESC.: 5/e

PRCHA:
03/12

PROJETO DE ENGENHARIA
OBRA: PAVIMENTAÇÃO E QUALIFICAÇÃO VIÁRIA NO PERÍMETRO URBANO DO MUNICÍPIO DE PIRAI / RJ
Instrumento: 945905/2023 (trecho 1)

ESCALA: S/E
DESENHO: S/E
TÍTULO: PERFIL LONGITUDINAL DA E00 A E52 (trecho 1)

AUTOR: SECRETARIA MUNICIPAL DE OBRAS, URBANISMO E HABITAÇÃO

SOLICITADO POR: SECRETARIA MUNICIPAL DE OBRAS, URBANISMO E HABITAÇÃO

LOCALIZAÇÃO:
ESTRADA JOÃO BRITO JUNIOR, ARROZAL, 3º DISTRITO, PIRAI-RJ.

REVISÃO: 002

PREFEITURA MUNICIPAL DE PIRAI
SECRETARIA MUNICIPAL DE OBRAS, URBANISMO E HABITAÇÃO

ENG.º CIVIL JOÃO DE PAULA JÚNIOR - CREA Nº46971-D - AUTOR DO PROJETO
GERENTE DE GERÁO ESTRATÉGICA

ALEXSANDRO SENNA SILVA
SECRETÁRIO DE OBRAS, URBANISMO E HABITAÇÃO