


PERFIL LONGITUDINAL - E57 α E70  
ESC.: 1/50

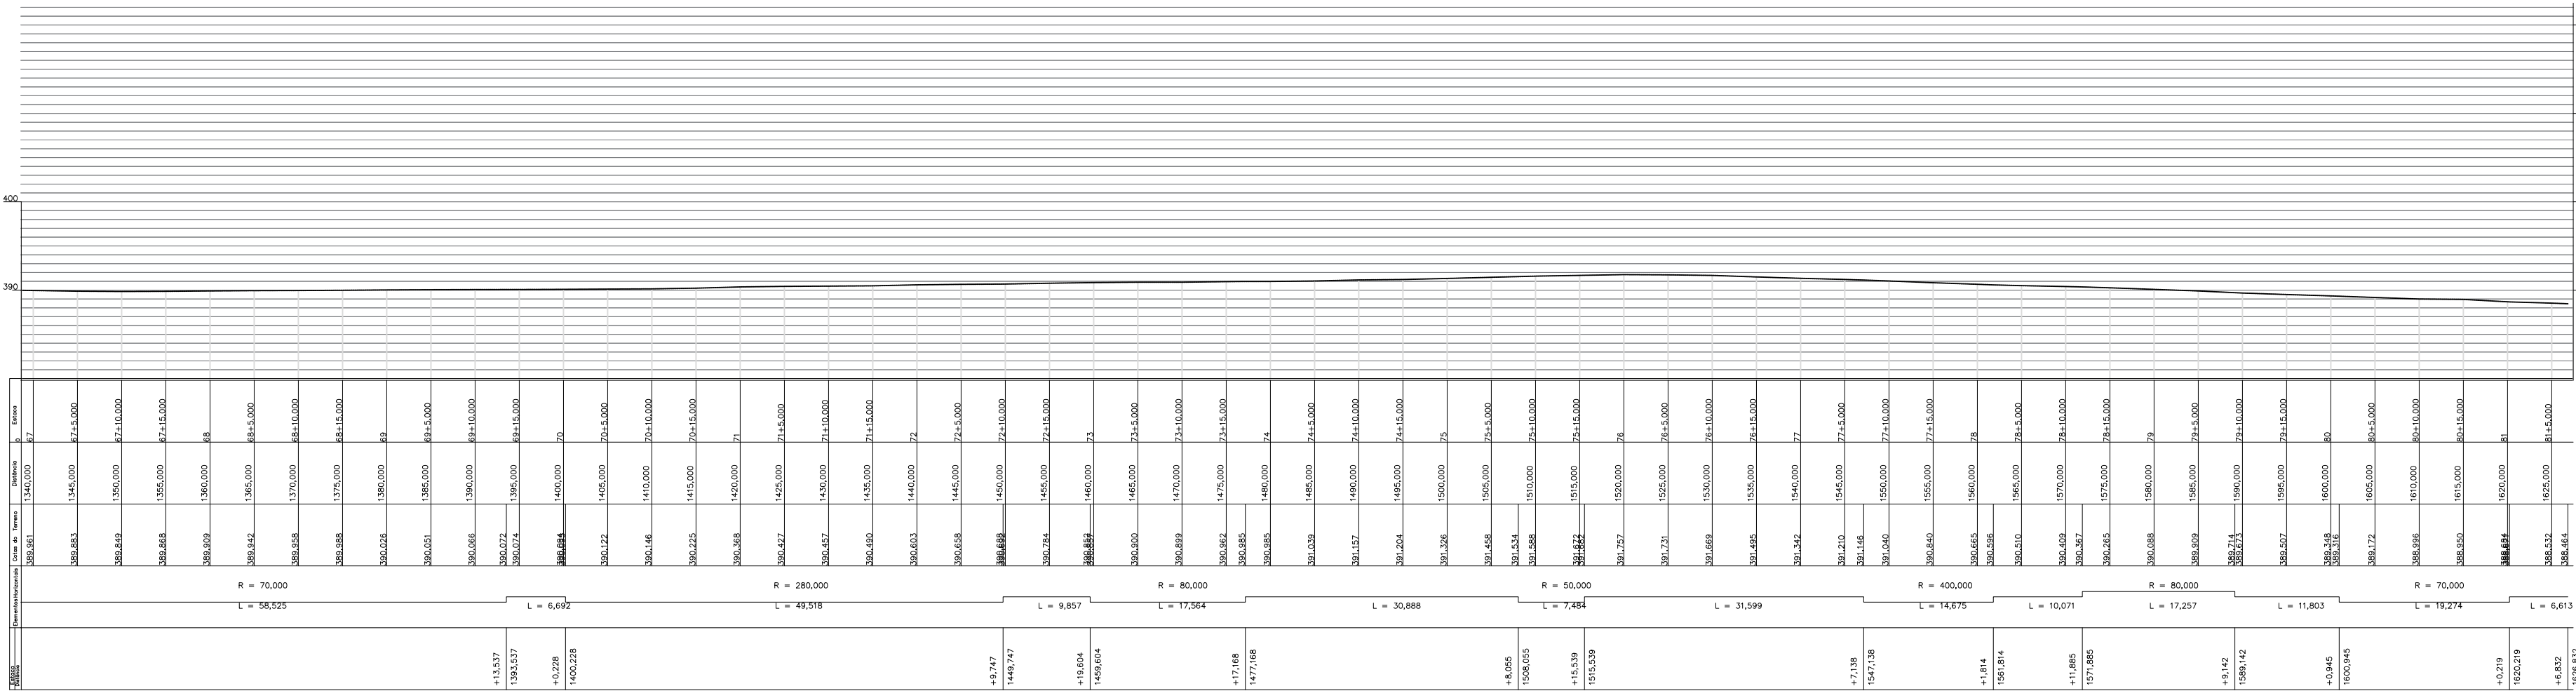

PERFIL LONGITUDINAL - E70 α E81  
ESC.: 1/50

PROJETO DE ENGENHARIA

OBRA: PAVIMENTAÇÃO E QUALIFICAÇÃO VIÁRIA NO PERÍMETRO  
URBANO DO MUNICÍPIO DE PIRAI / RJ  
Instrumento: 912058/2021 (trecho 2)

PRANCHA:

02/08

ESCALA: S/E	DESENHO:	TÍTULO: PERFIL LONGITUDINAL DA E52 A E81 (trecho 2)
DATA: AGOSTO/2025		

AUTOR:	SECRETARIA MUNICIPAL DE OBRAS, URBANISMO E HABITAÇÃO
SOLICITADO POR:	SECRETARIA MUNICIPAL DE OBRAS, URBANISMO E HABITAÇÃO

LOCALIZAÇÃO:  
ESTRADA JOÃO BRITO JUNIOR, ARROZAL, 3º DISTRITO, PIRAI-RJ.

Sev. de Obras e Urbanismo, Urbano  
Prefeitura Municipal de Pirai  
Aprova, em 08/08/2025  
Processo nº 912058/2021  
Flávio de Souza Coelho  
Ag. Admin. Mat: 5961  
Arquiteto e Urbanista  
CAU A110931-5

REVISÃO: 003

PREFEITURA MUNICIPAL DE PIRAI

SECRETARIA MUNICIPAL DE OBRAS, URBANISMO E HABITAÇÃO

ENG.º CIVIL JOÃO DE PAULA JUNIOR - CREA Nº46971-D - AUTOR DO PROJETO  
GERENTE DE GESTÃO ESTRATÉGICA

ALEXSANDRO SENA SILVA,  
SECRETÁRIO DE OBRAS, URBANISMO E HABITAÇÃO