



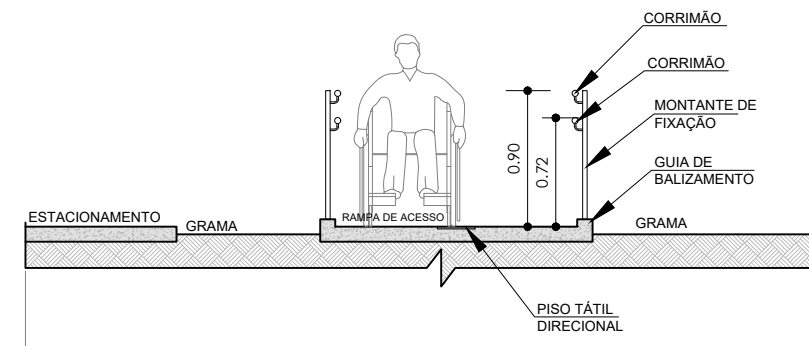


CORTE DE TRECHO DA CALÇADA DE ACESSO
ESC.: 1/50

Sinalização tátil de alerta

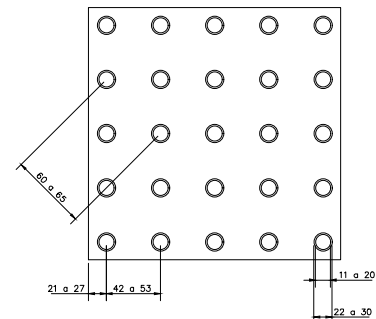


	Mínimo mm	Máximo mm
Diâmetro de base do relevo	22	30
Distância horizontal entre centro de relevo	42	53
Distância diagonal entre centro de relevo	60	75
Altura do relevo	03	05

Sinalização tátil direcional

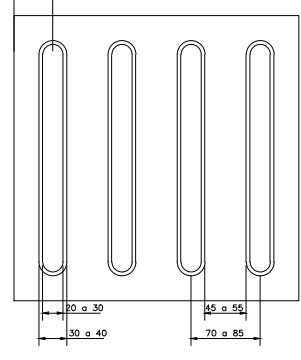


	Mínimo mm	Máximo mm
Largura de base o relevo	30	40
Largura do topo	20	30
Altura do relevo *	4	5
Distância horizontal entre centros de relevo	70	85
Distância horizontal entre bases de relevo	45	55


*quando em placas sobrepostas a altura do relevo deve ser 3

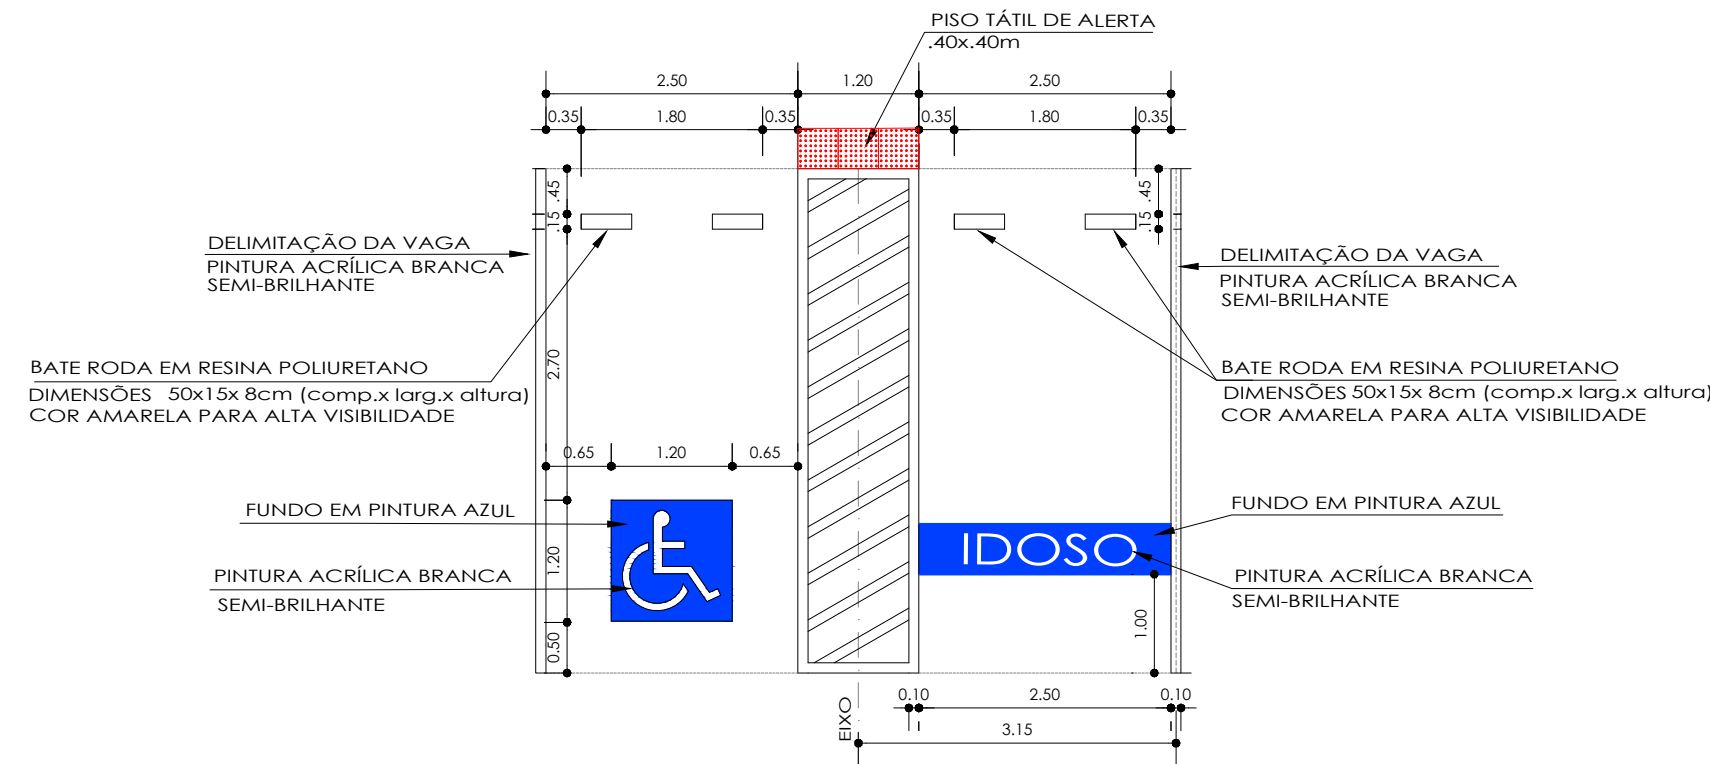


PLANTA ESTACIONAMENTO
ESC.: 1/75

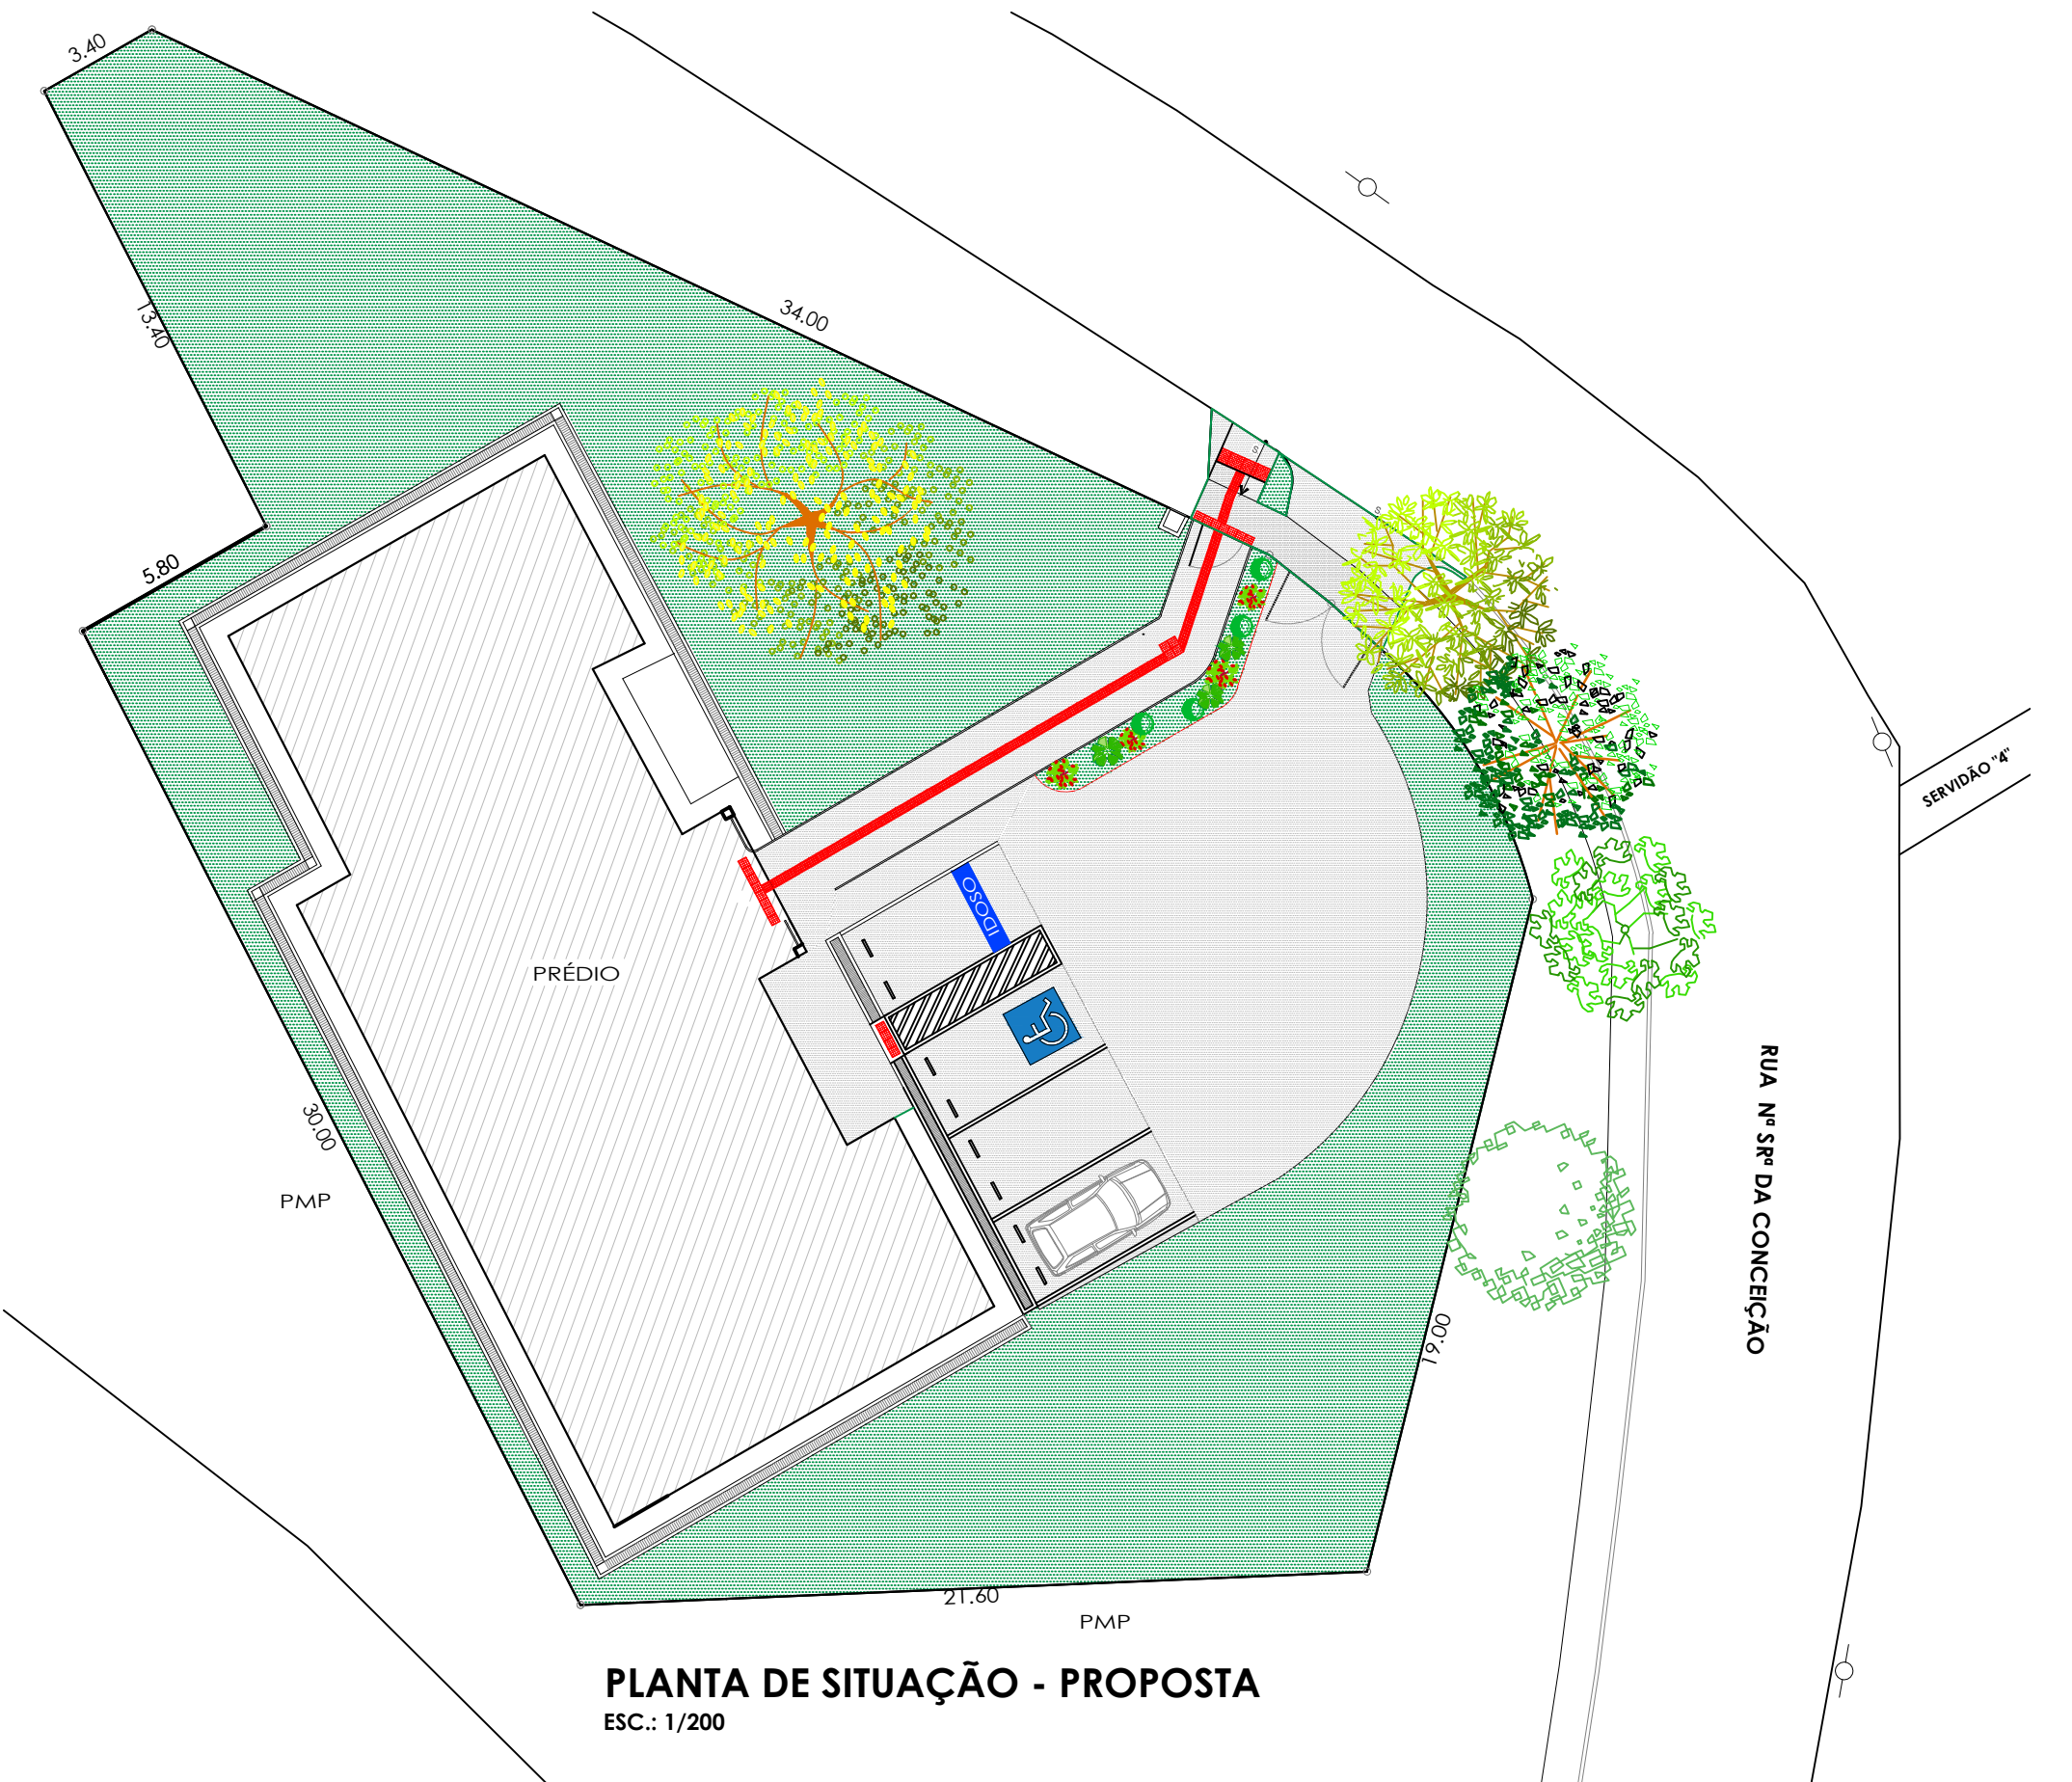

PLANTA DE SITUAÇÃO - PROPOSTA
ESC.: 1/200

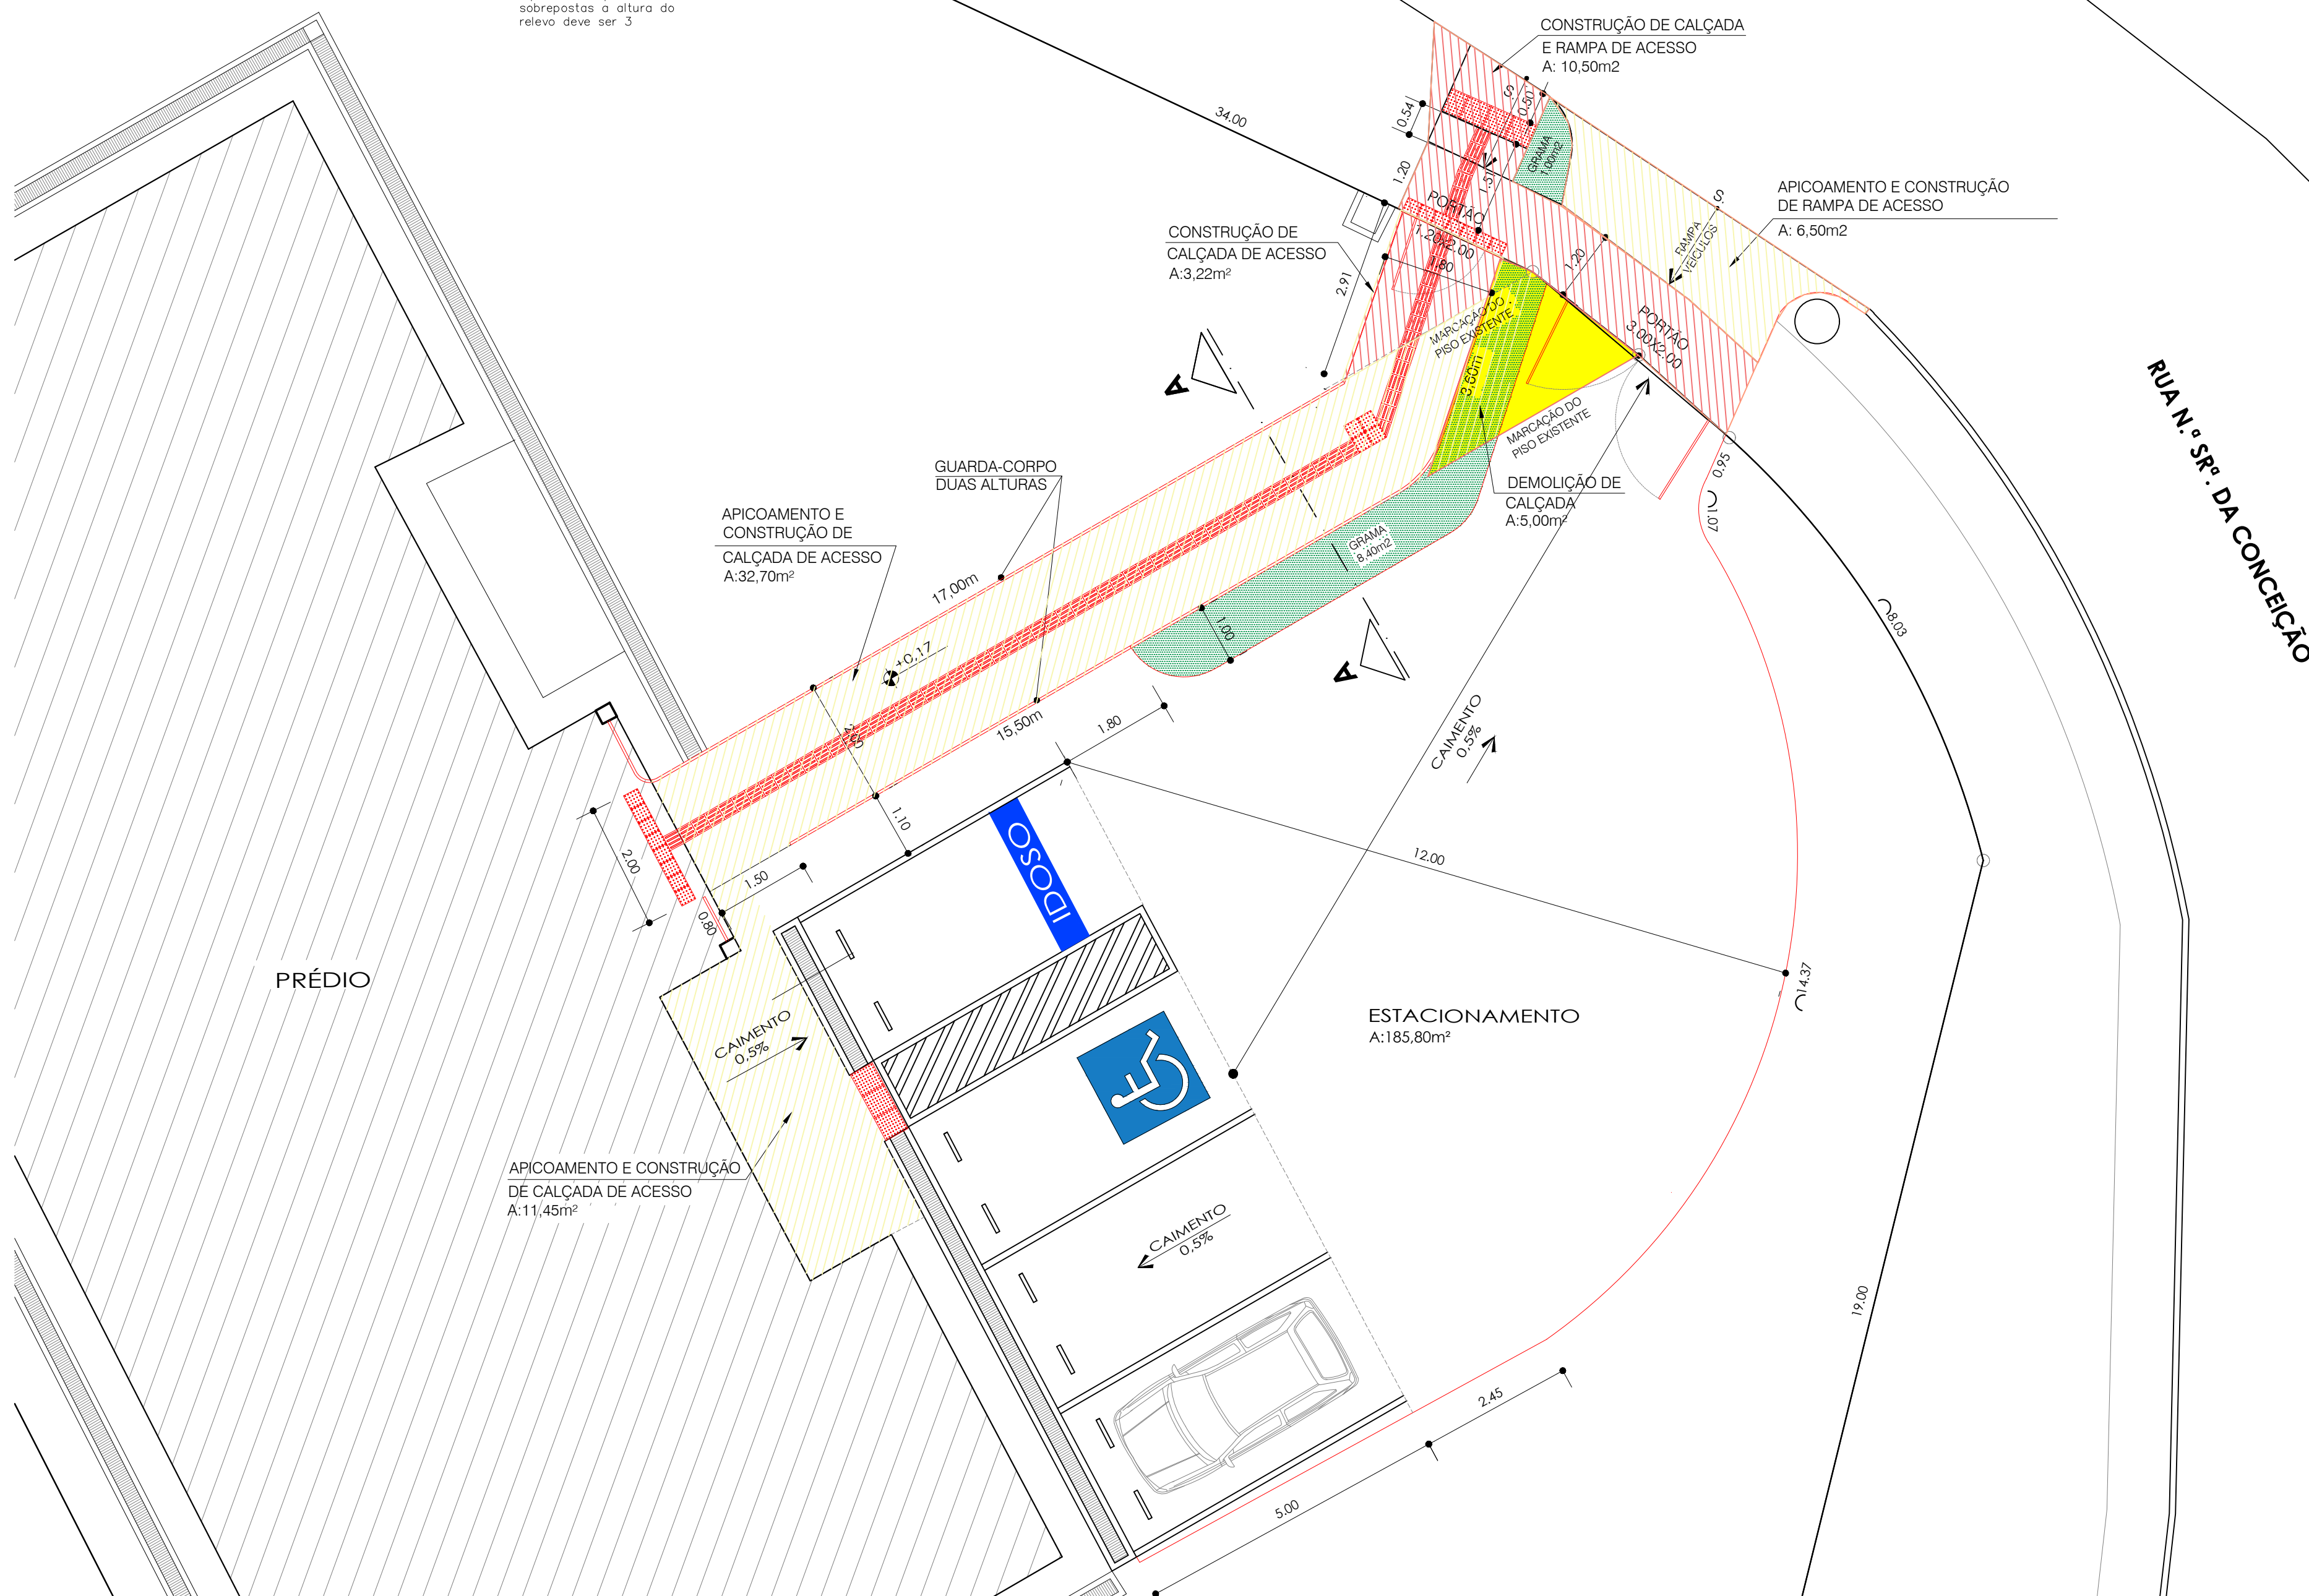

PLANTA DE SITUAÇÃO - ESTACIONAMENTO
ESC.: 1/75

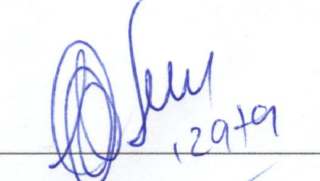PROJETO DE ENGENHARIA		FRANCHA:
OBRA: REFORMA DO CENTRO DE CONVIVÊNCIA DO IDOSO		03/05
ESCALA: INDICADA	DESENHO: GISELE P.S. MATHEUS F.M.	TÍTULO: PLANTA DE SITUAÇÃO PROPOSTA ESTACIONAMENTO
PROJETO: SECRETARIA MUNICIPAL DE OBRAS URBANISMO E HABITAÇÃO		
SOLICITADO POR: SECRETARIA MUNICIPAL DE OBRAS URBANISMO E HABITAÇÃO		
ÁREAS: ÁREA CONSTRUÍDA: 294,32m² ÁREA DO TERRENO: 1.097,85m²		LOCALIZAÇÃO: RUA N. S.ª DA CONCEIÇÃO, ARROZAL, 3º DISTRITO PIRAÍ - RJ. 
Sec. de Obras e Desenv. Urbano Prefeitura Municipal de Pirai Aprova em 06/03/2025 Processo nº de Flávio de Souza Coelho Ag. Admin. Mat: 5961 Arquiteto e Urbanista CAU 1110931-E		
PREFEITURA MUNICIPAL DE PIRAI		
SECRETARIA MUNICIPAL DE OBRAS URBANISMO E HABITAÇÃO		
 ENG.º CIVIL JOÃO DE PAULA JUNIOR - CREA Nº 4697-D - AUTOR DO PROJETO GERENTE DE GESTÃO ESTRATÉGICA		
 ALEXSANDRO SENA SILVA SECRETÁRIO DE OBRAS, URBANISMO E HABITAÇÃO		