


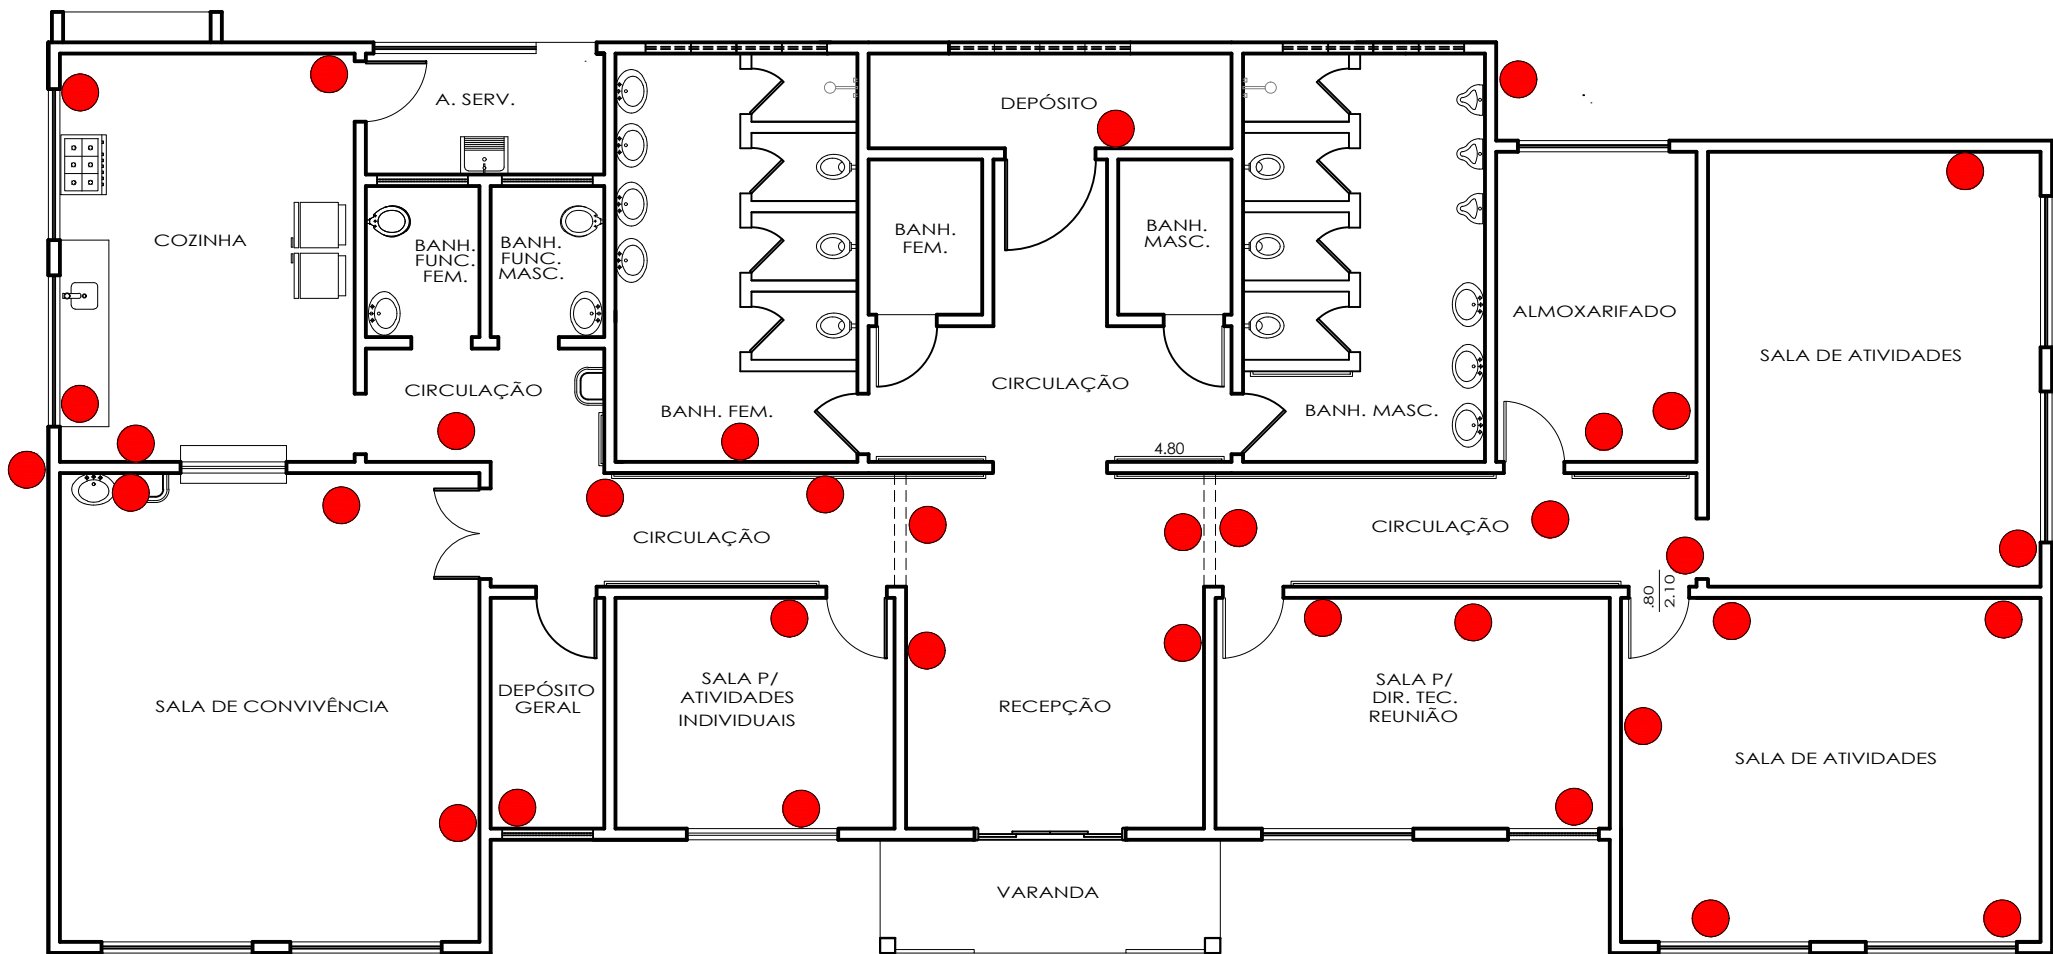

PLANTA BAIXA - INDICAÇÃO DAS FISSURAS
ESC.: 1/100

LEGENDA:

● LOCALIZAÇÃO DAS FISSURAS

A SOLUÇÃO PREVISTA PARA OS PROBLEMAS PATOLÓGICO SERÁ REMOVER TODO O REVESTIMENTO ONDE ESTÁ FISSURADO E UTILIZAR UMA ARGAMASSA COM TELA DE REFORÇO

QUANTIFICAÇÃO:
36 x (0,30x3,20) = 34,56m²

PROJETO DE ENGENHARIA

OBRA: REFORMA DO CENTRO DE CONVIVÊNCIA DO IDOSO

PRANCHA:
04/05

ESCALA: INDICADA	DESENHO: GISELE P.S.	TÍTULO: PLANTA BAIXA - INDICAÇÃO DE FISSURAS
DATA: MARÇO/2025		

PROJETO: SECRETARIA MUNICIPAL DE OBRAS URBANISMO E HABITAÇÃO

SOLICITADO POR: SECRETARIA MUNICIPAL DE OBRAS URBANISMO E HABITAÇÃO

ÁREAS:

ÁREA CONSTRUÍDA: 294,32m²
ÁREA DO TERRENO: 1.097,85m²

LOCALIZAÇÃO: RUA N. S.ª DA CONCEIÇÃO, ARROZAL, 3º DISTRITO
PIRAÍ - RJ.



Sec. de Obras e Desenv. Urbano
Prefeitura Municipal de Piraí
Aprovado em 06/03/2025
Processo nº _____ de _____
Flávio de Souza Coelho
Ag. Admin. Mat: 5961
Arquiteto e Urbanista
CAU A110931-6

PREFEITURA MUNICIPAL DE PIRAI

SECRETARIA MUNICIPAL DE OBRAS URBANISMO E HABITAÇÃO



ENG.º CIVIL JOÃO DE PAULA JUNIOR - CREA Nº4697-D - AUTOR DO PROJETO
GERENTE DE GESTÃO ESTRATÉGICA

ALEXSANDRO SENA SILVA
SECRETÁRIO DE OBRAS, URBANISMO E HABITAÇÃO