
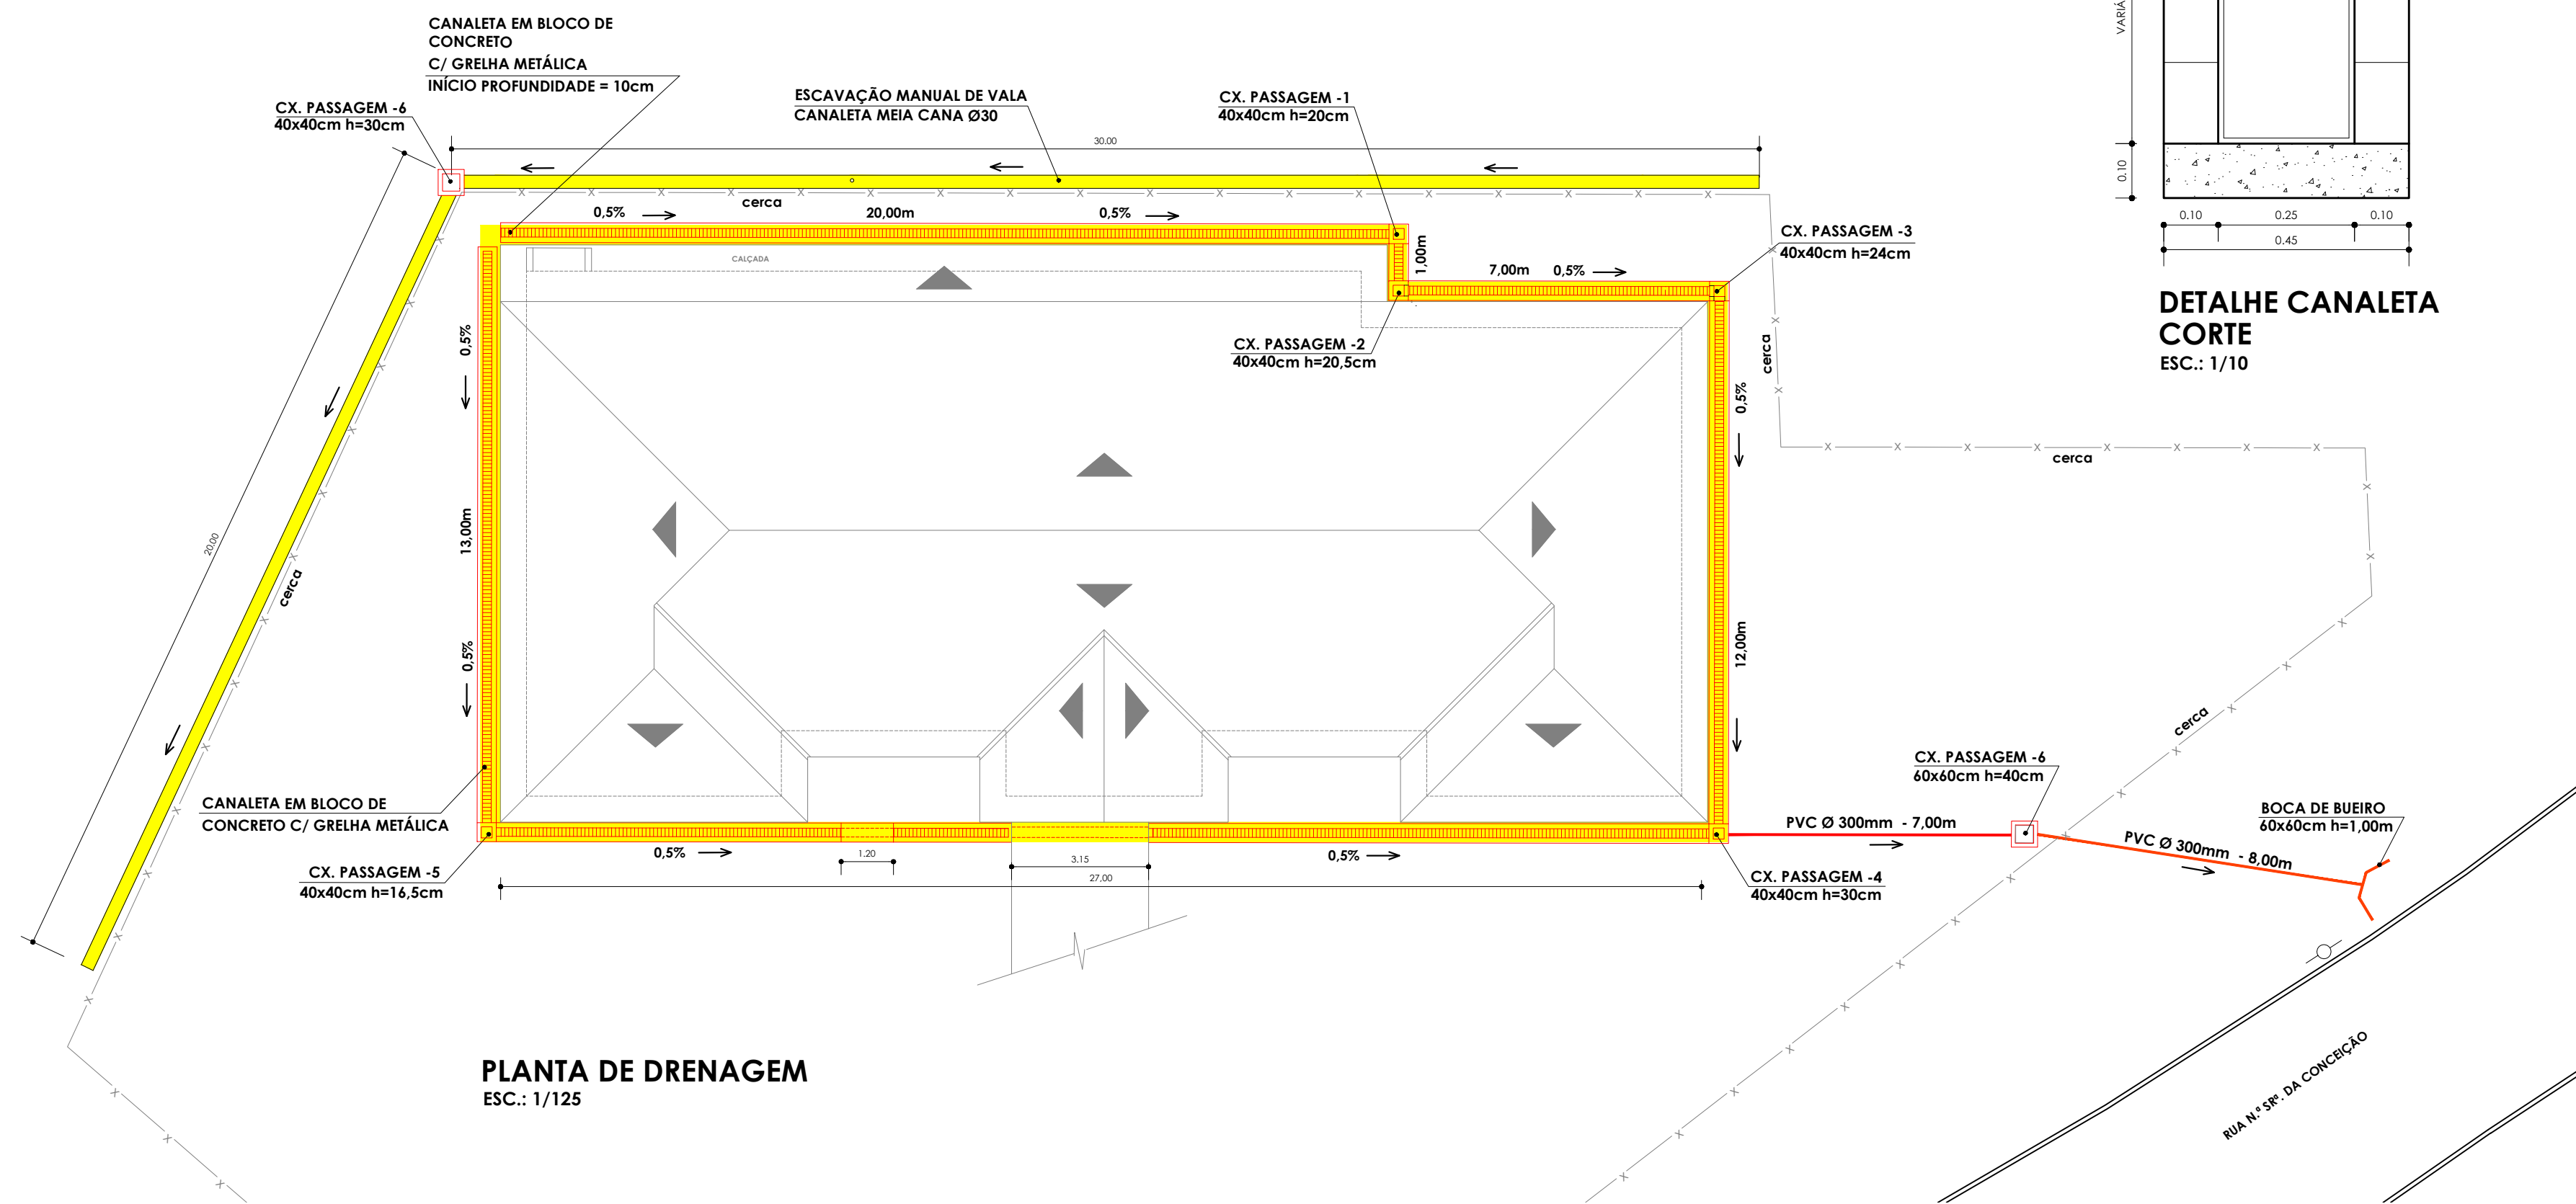
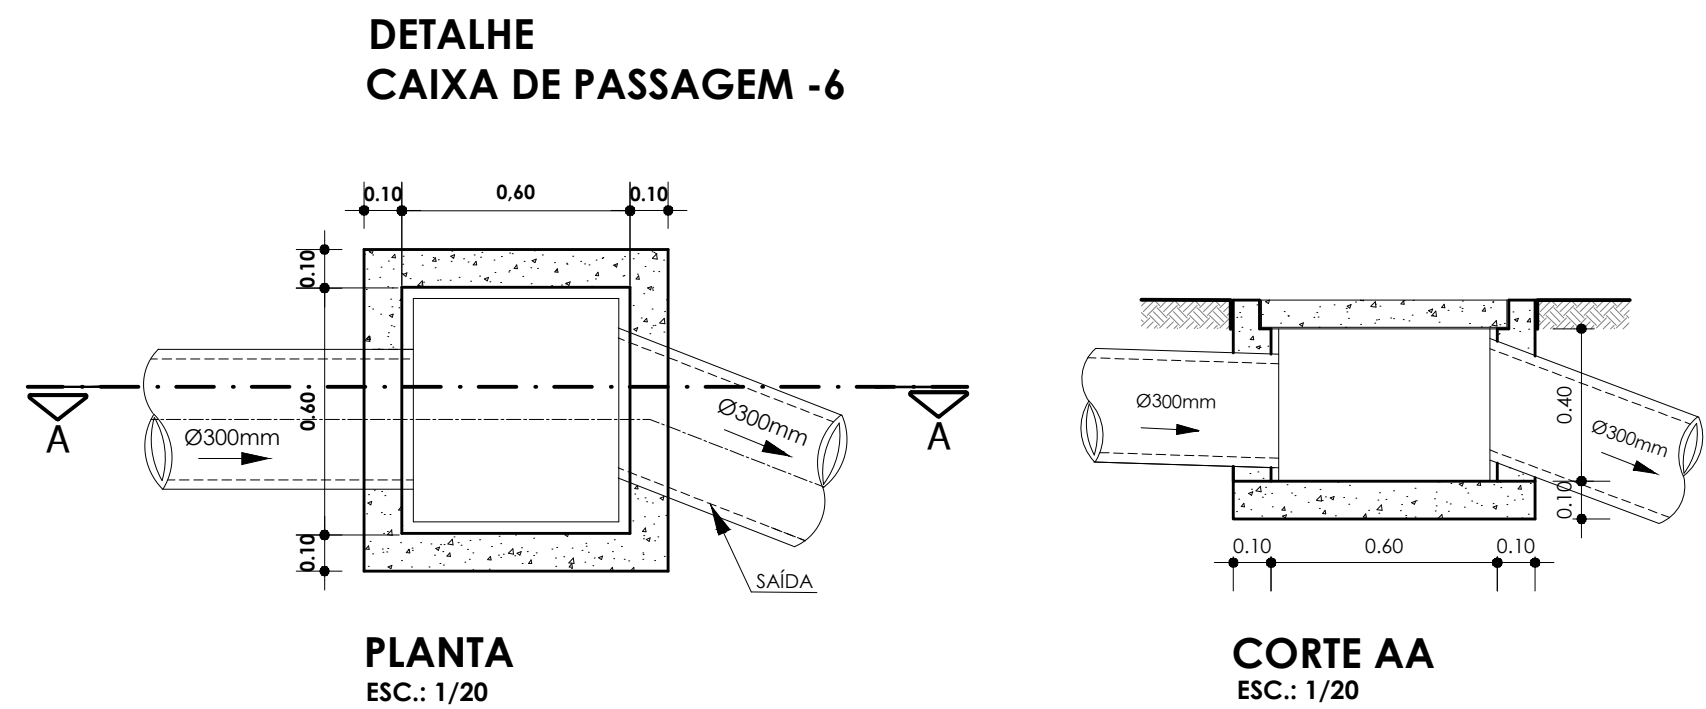


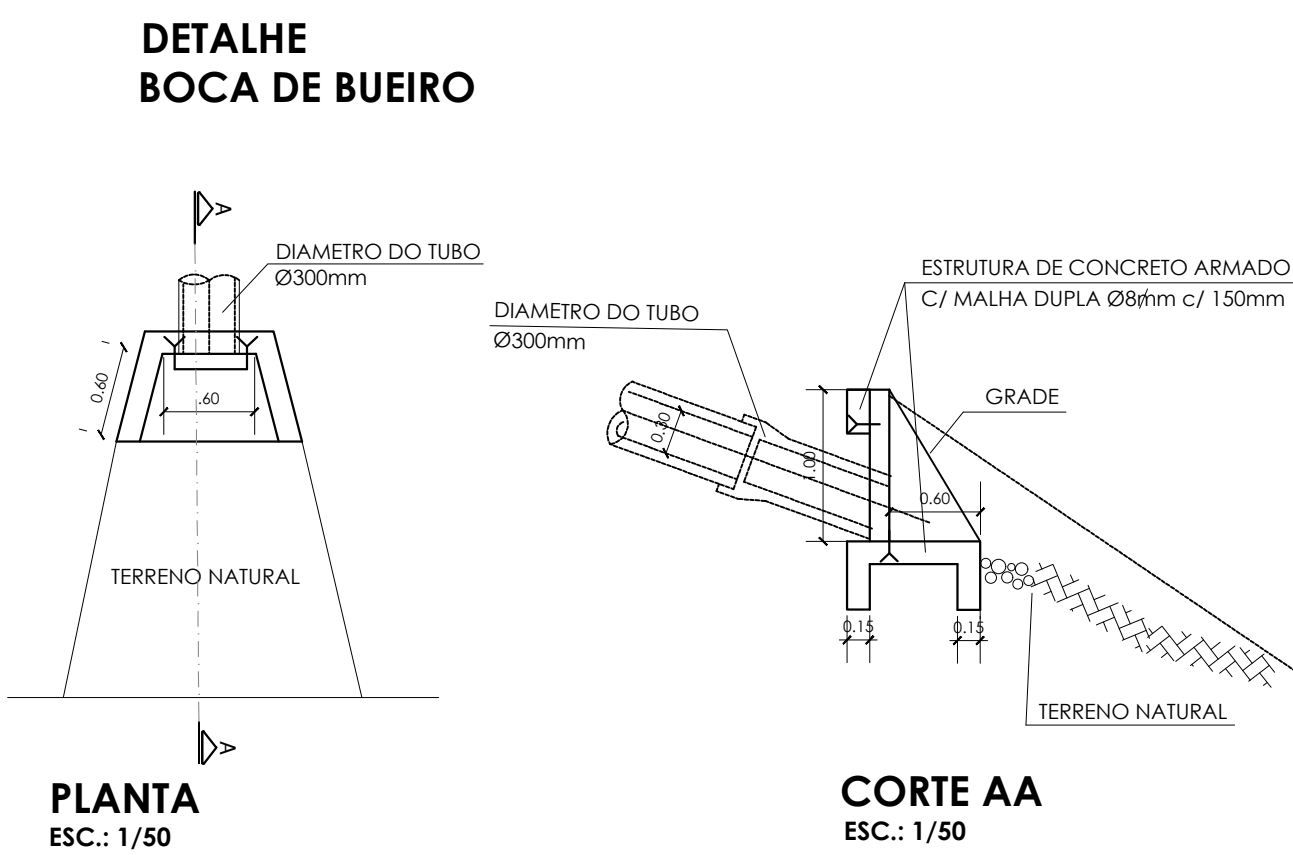

PROJETO DE ENGENHARIA		PRANCHA:
OBRA: REFORMA DO CENTRO DE CONVIVÊNCIA DO IDOSO DRENAGEM NO ENTORNO DO PRÉDIO		05/05
ESCALA: INDICADA	DESENHO: GISELE P.S.	TÍTULO: PLANTA DE DRENAGEM DETALHES
PROJETO: SECRETARIA MUNICIPAL DE OBRAS URBANISMO E HABITAÇÃO		
SOLICITADO POR: SECRETARIA MUNICIPAL DE OBRAS URBANISMO E HABITAÇÃO		
ÁREAS: ● DEMOLIÇÃO E ESCAVAÇÃO ● REDE A CONSTRUIR	LOCALIZAÇÃO: RUA N. 5ª DA CONCEIÇÃO - ARROZAL - 3º DISTRITO PIRAI - RJ.	
REVISÃO 01		
PREFEITURA MUNICIPAL DE PIRAI		
SECRETARIA MUNICIPAL DE OBRAS, URBANISMO E HABITAÇÃO		
ENG.º CIVIL JOÃO DE PAULA JUNIOR - CREA Nº 4697-D - AUTOR DO PROJETO		
GERENTE DE GESTÃO ESTRATÉGICA		
ALEXANDRO SILVA SECRETÁRIO DE OBRAS, URBANISMO E HABITAÇÃO		