

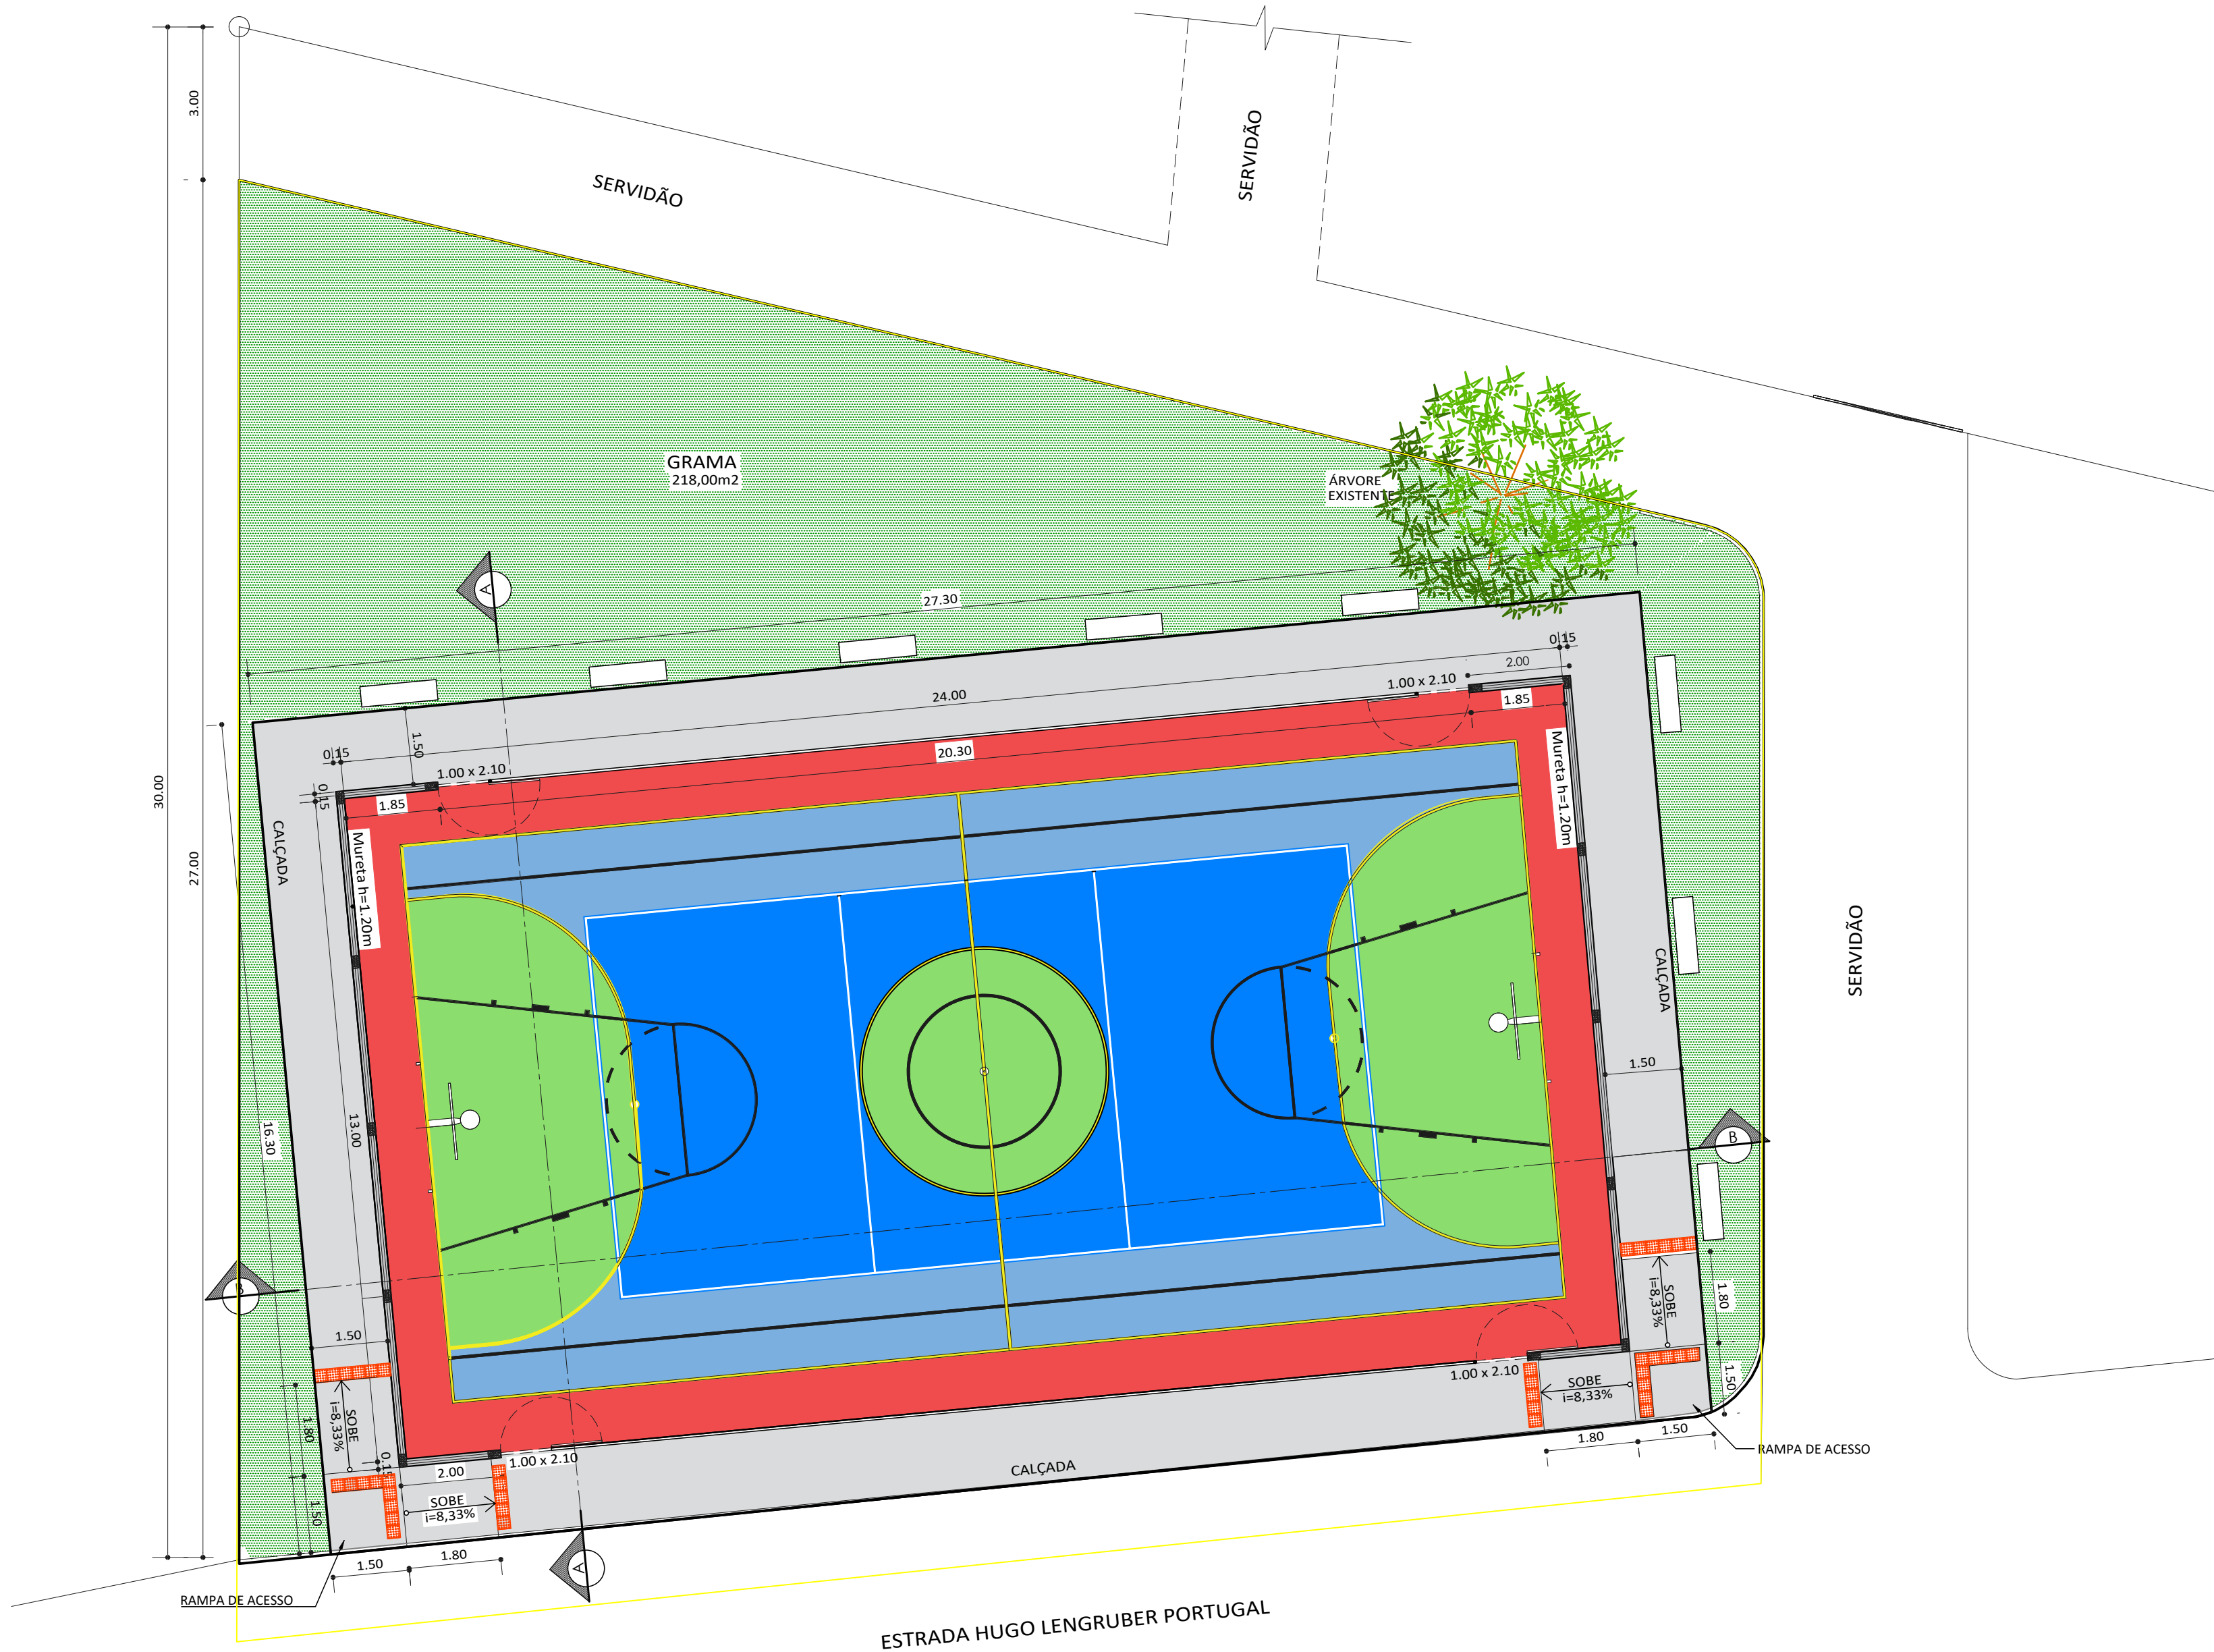
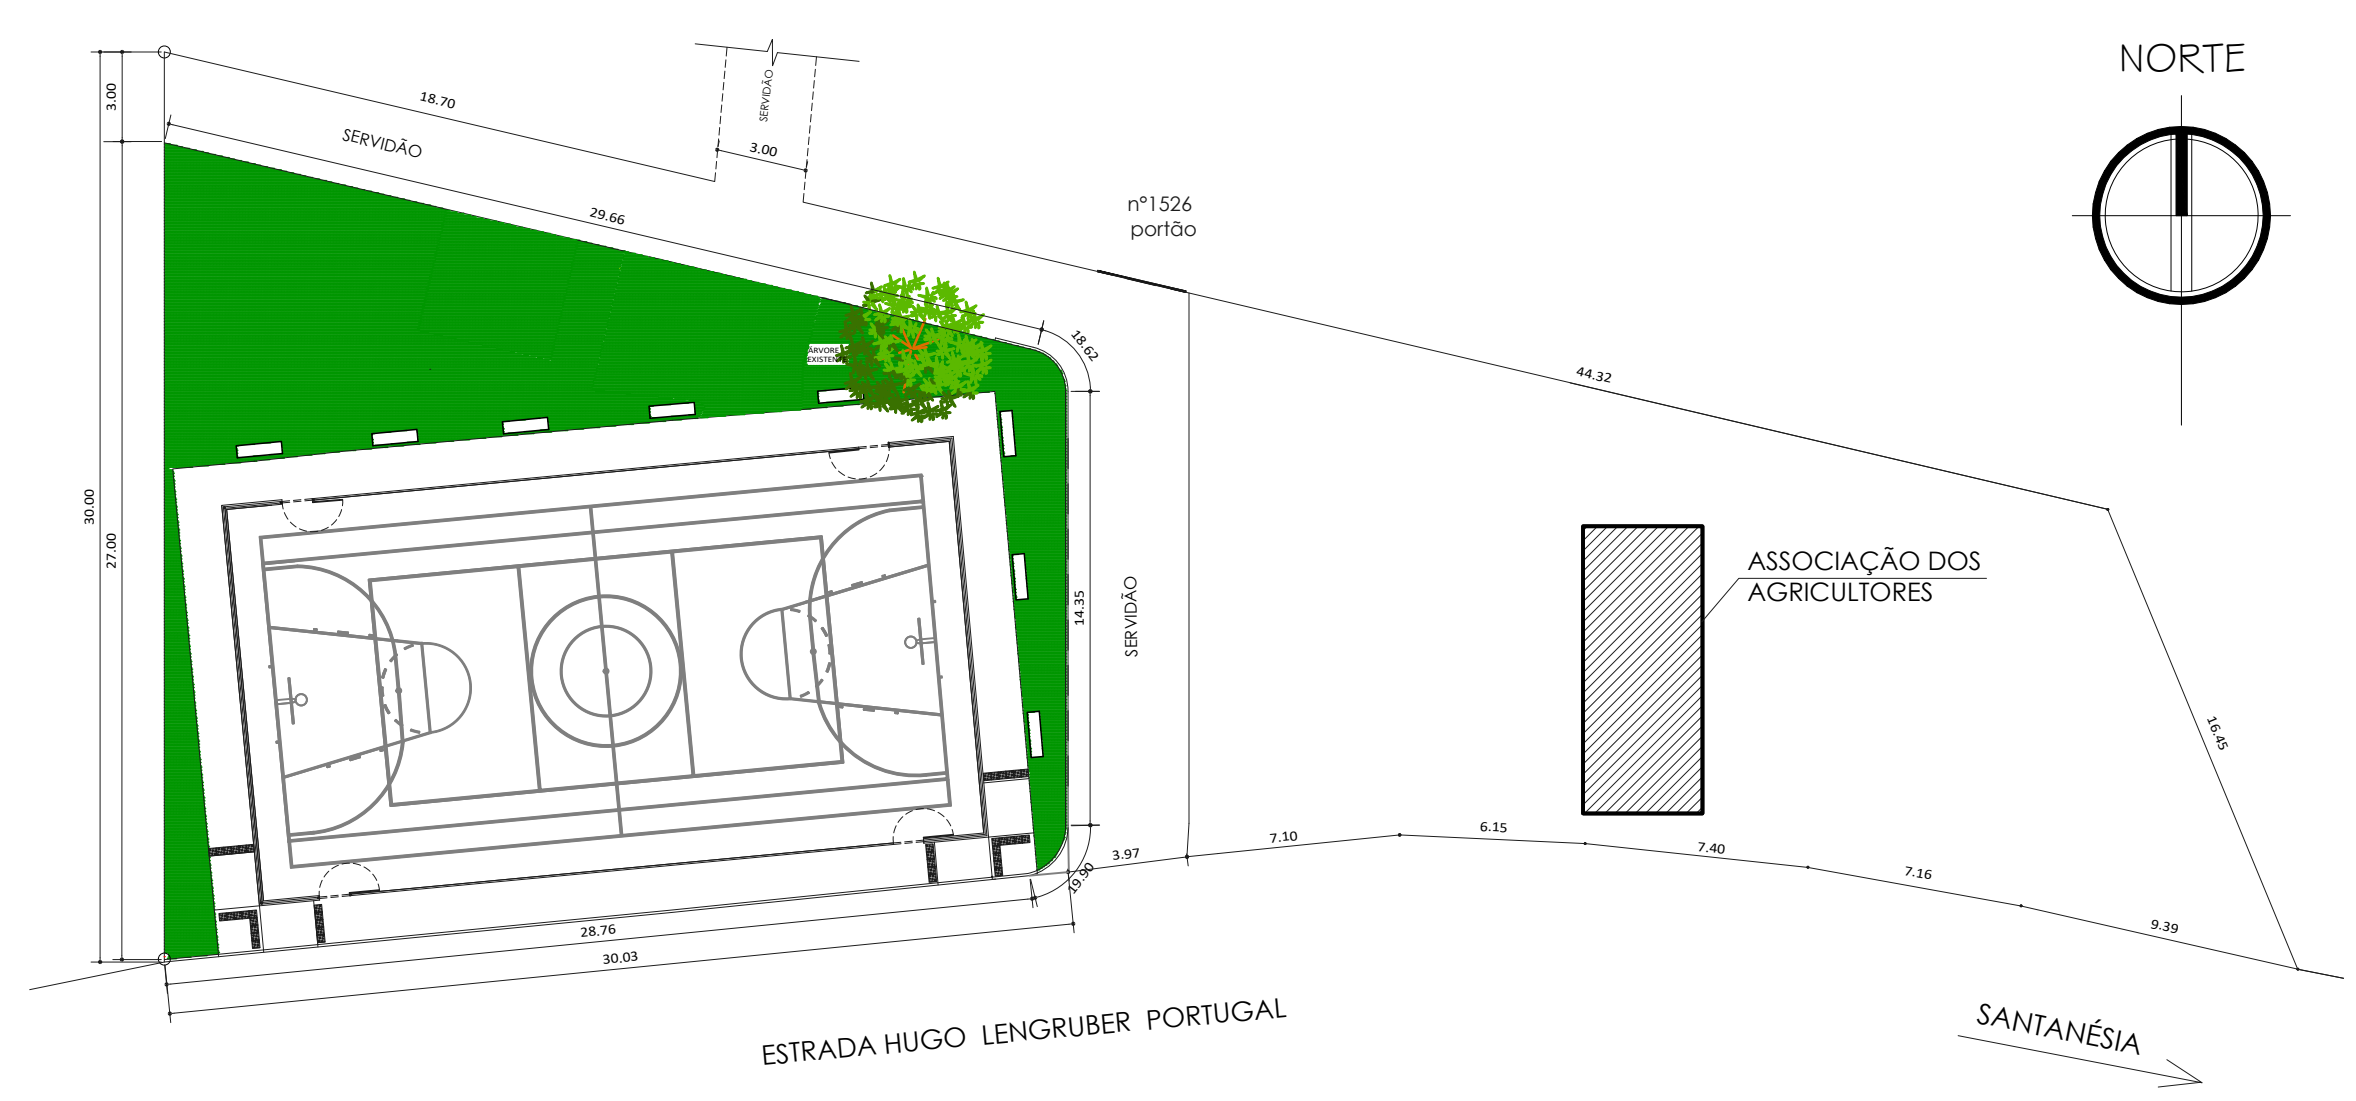
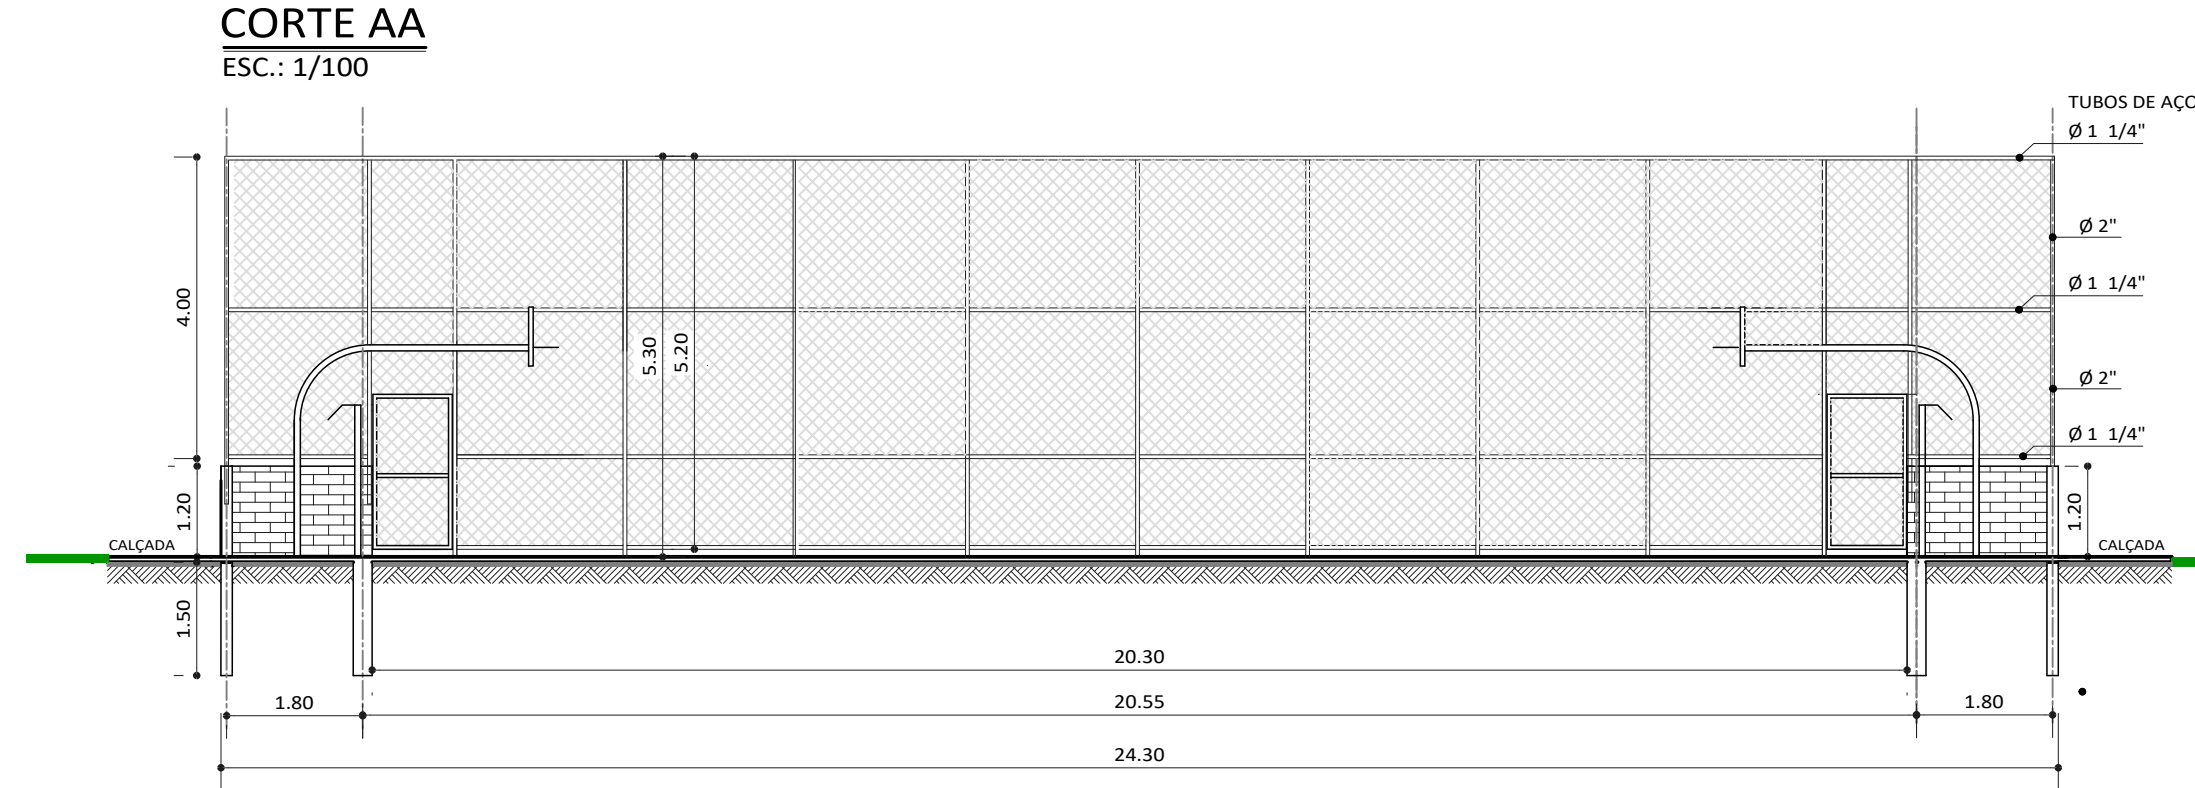


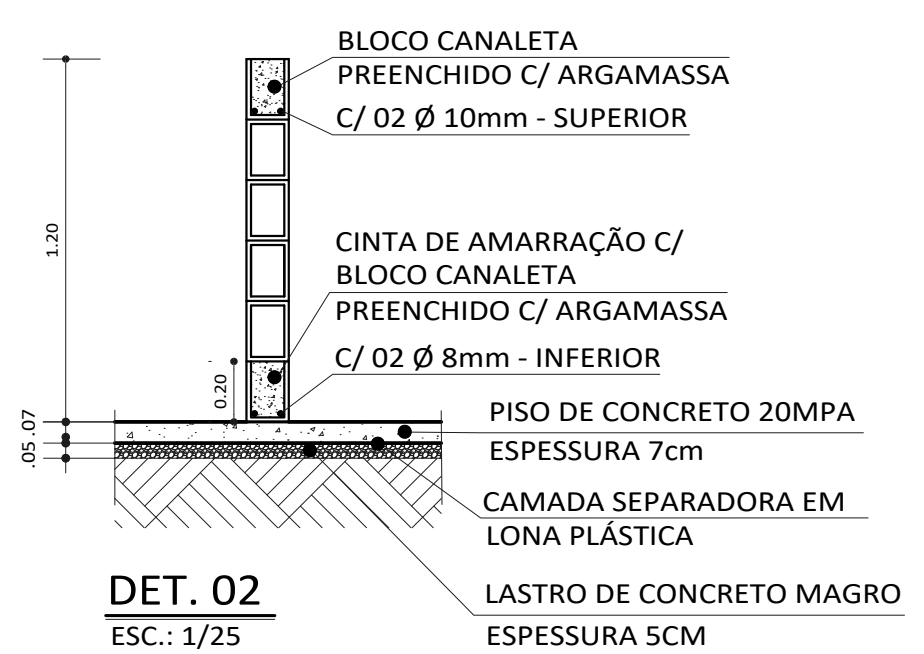

PLANTA BAIXA
ESC.: 1/100

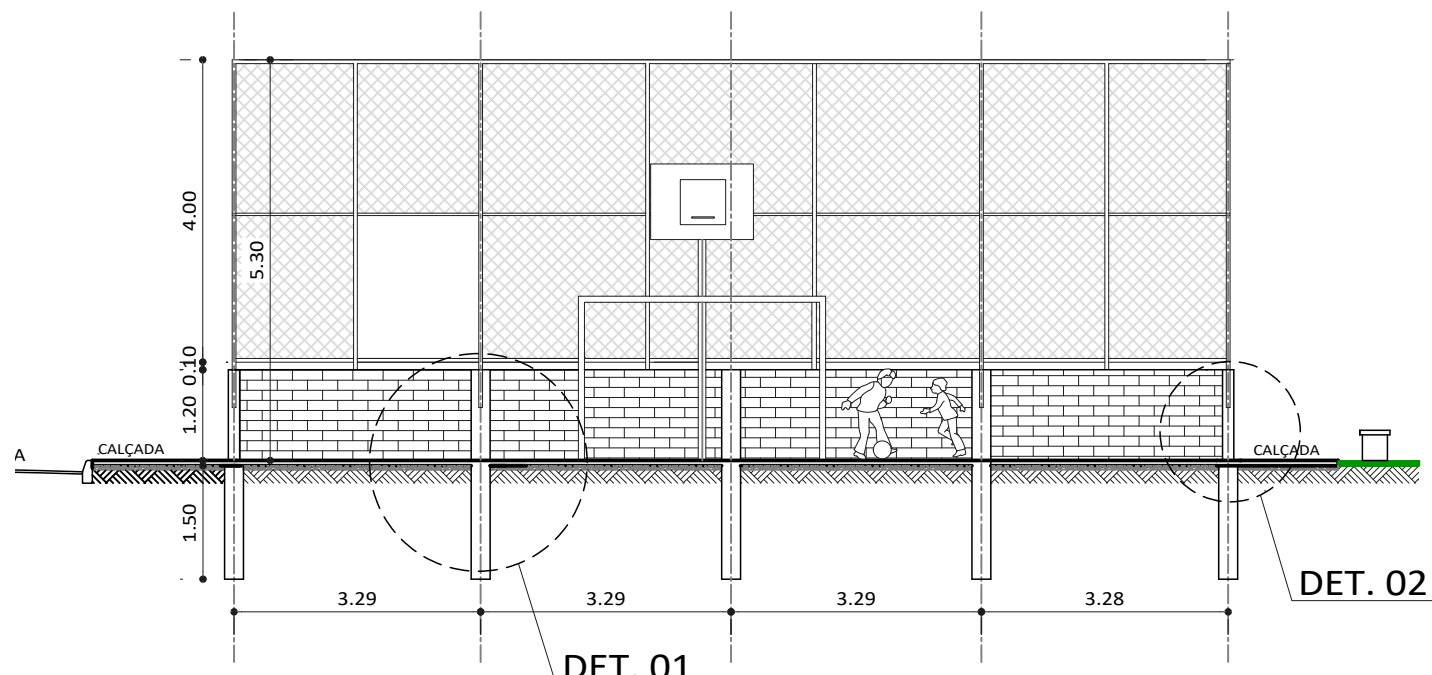

PLANTA DE SITUAÇÃO
ESC.: 1/250

QUADRO 1		
DESCRIÇÃO BÁSICA	QUANTIDADE	UNIDADE
QUADRA POLIESPORTIVA DESCOBERTA 13,00m x 24,00m	312,00	M²
LASTRO DE CONCRETO MAGRO	22,25	M³
ALAMBRADO METÁLICO	351,40	M²
ÁREA DE PAVIMENTAÇÃO TOTAL (Quadra e calçada)	445,00	M²
GRAMA	218,00	M²
PINTURA DO PISO	312,00	M²
PINTURA DEMARCAÇÃO DA QUADRA	283,73	M
PINTURA DOS TUBOS DO ALAMBRADO C/ TINTA ESMALTE SINTÉTICO	59,34	M²
BANCOS DE CONCRETO	8	UN.
MEIO-FIO	48,00	M
TAPUME	215,10	M²
PISO PODOTÁTIL DE CONCRETO - ALERTA	3,00	M²

LOCALIZAÇÃO
-22°54' 85.7" S -43°91' 07.2" W



IMAGEM GEOREFERENCIADA

PROJETO DE ARQUITETURA

OBRA: CONSTRUÇÃO DE QUADRA POLIESPORTIVA

Contrato: 911400/2021

01/02

ESCALA: INDICADA

DESENHO: Gisele P.S.

TÍTULO: PLANTA BAIXA, CORTES, PLANTA DE SITUAÇÃO, DETALHES, IMAGEM GEORREFERENCIADA

AUTOR: SECRETARIA MUNICIPAL DE OBRAS, URBANISMO E HABITAÇÃO

SOLICITADO POR: SECRETARIA MUNICIPAL DE OBRAS, URBANISMO E HABITAÇÃO

ÁREAS: ÁREA DO TERRENO: 1.330,00 m²

INFORMAÇÕES NO QUADRO 1

LEGENDA: A DEMOLIR

LOCALIZAÇÃO: ESTRADA HUGO LENGRUBER PORTUGAL, SANTANÉSIA, 4º DISTRITO, PIRAI

Declaro que a aprovação do projeto não implica no reconhecimento por parte da Prefeitura Municipal do direito de propriedade do lote.

Sec. de Obras e Desenv. Urb. - 115

Prefeitura Municipal de Pirai

Aprova em 08/05/2023

Processo nº 115 de 2023

Flávio de Souza Coelho

Ag. Admin. Mat: 5961

Arquiteto e Urbanista

CAU 411931-8

PREFEITURA MUNICIPAL DE PIRAI

SECRETARIA MUNICIPAL DE OBRAS, URBANISMO E HABITAÇÃO

ENG. CIVIL JOÃO DE PAULA JUNIOR - CREA Nº 4697-D

GERENTE DE GESTÃO E ESTRATÉGIA

ALEXSANDRO SENA SILVA

SECRETARIA DE OBRAS, URBANISMO E HABITAÇÃO