


N°	COR	PENA
1	VERM.	0.5
2	AMAR.	0.2
3	VERDE	0.4
4	CIANO	0.6
5	AZUL	0.1
6	MAGEN.	0.3
7	7	0.1
8	7	0.2
9	7	0.1
VEGET.	95	0.2
PLOTAGEM:	1/1	

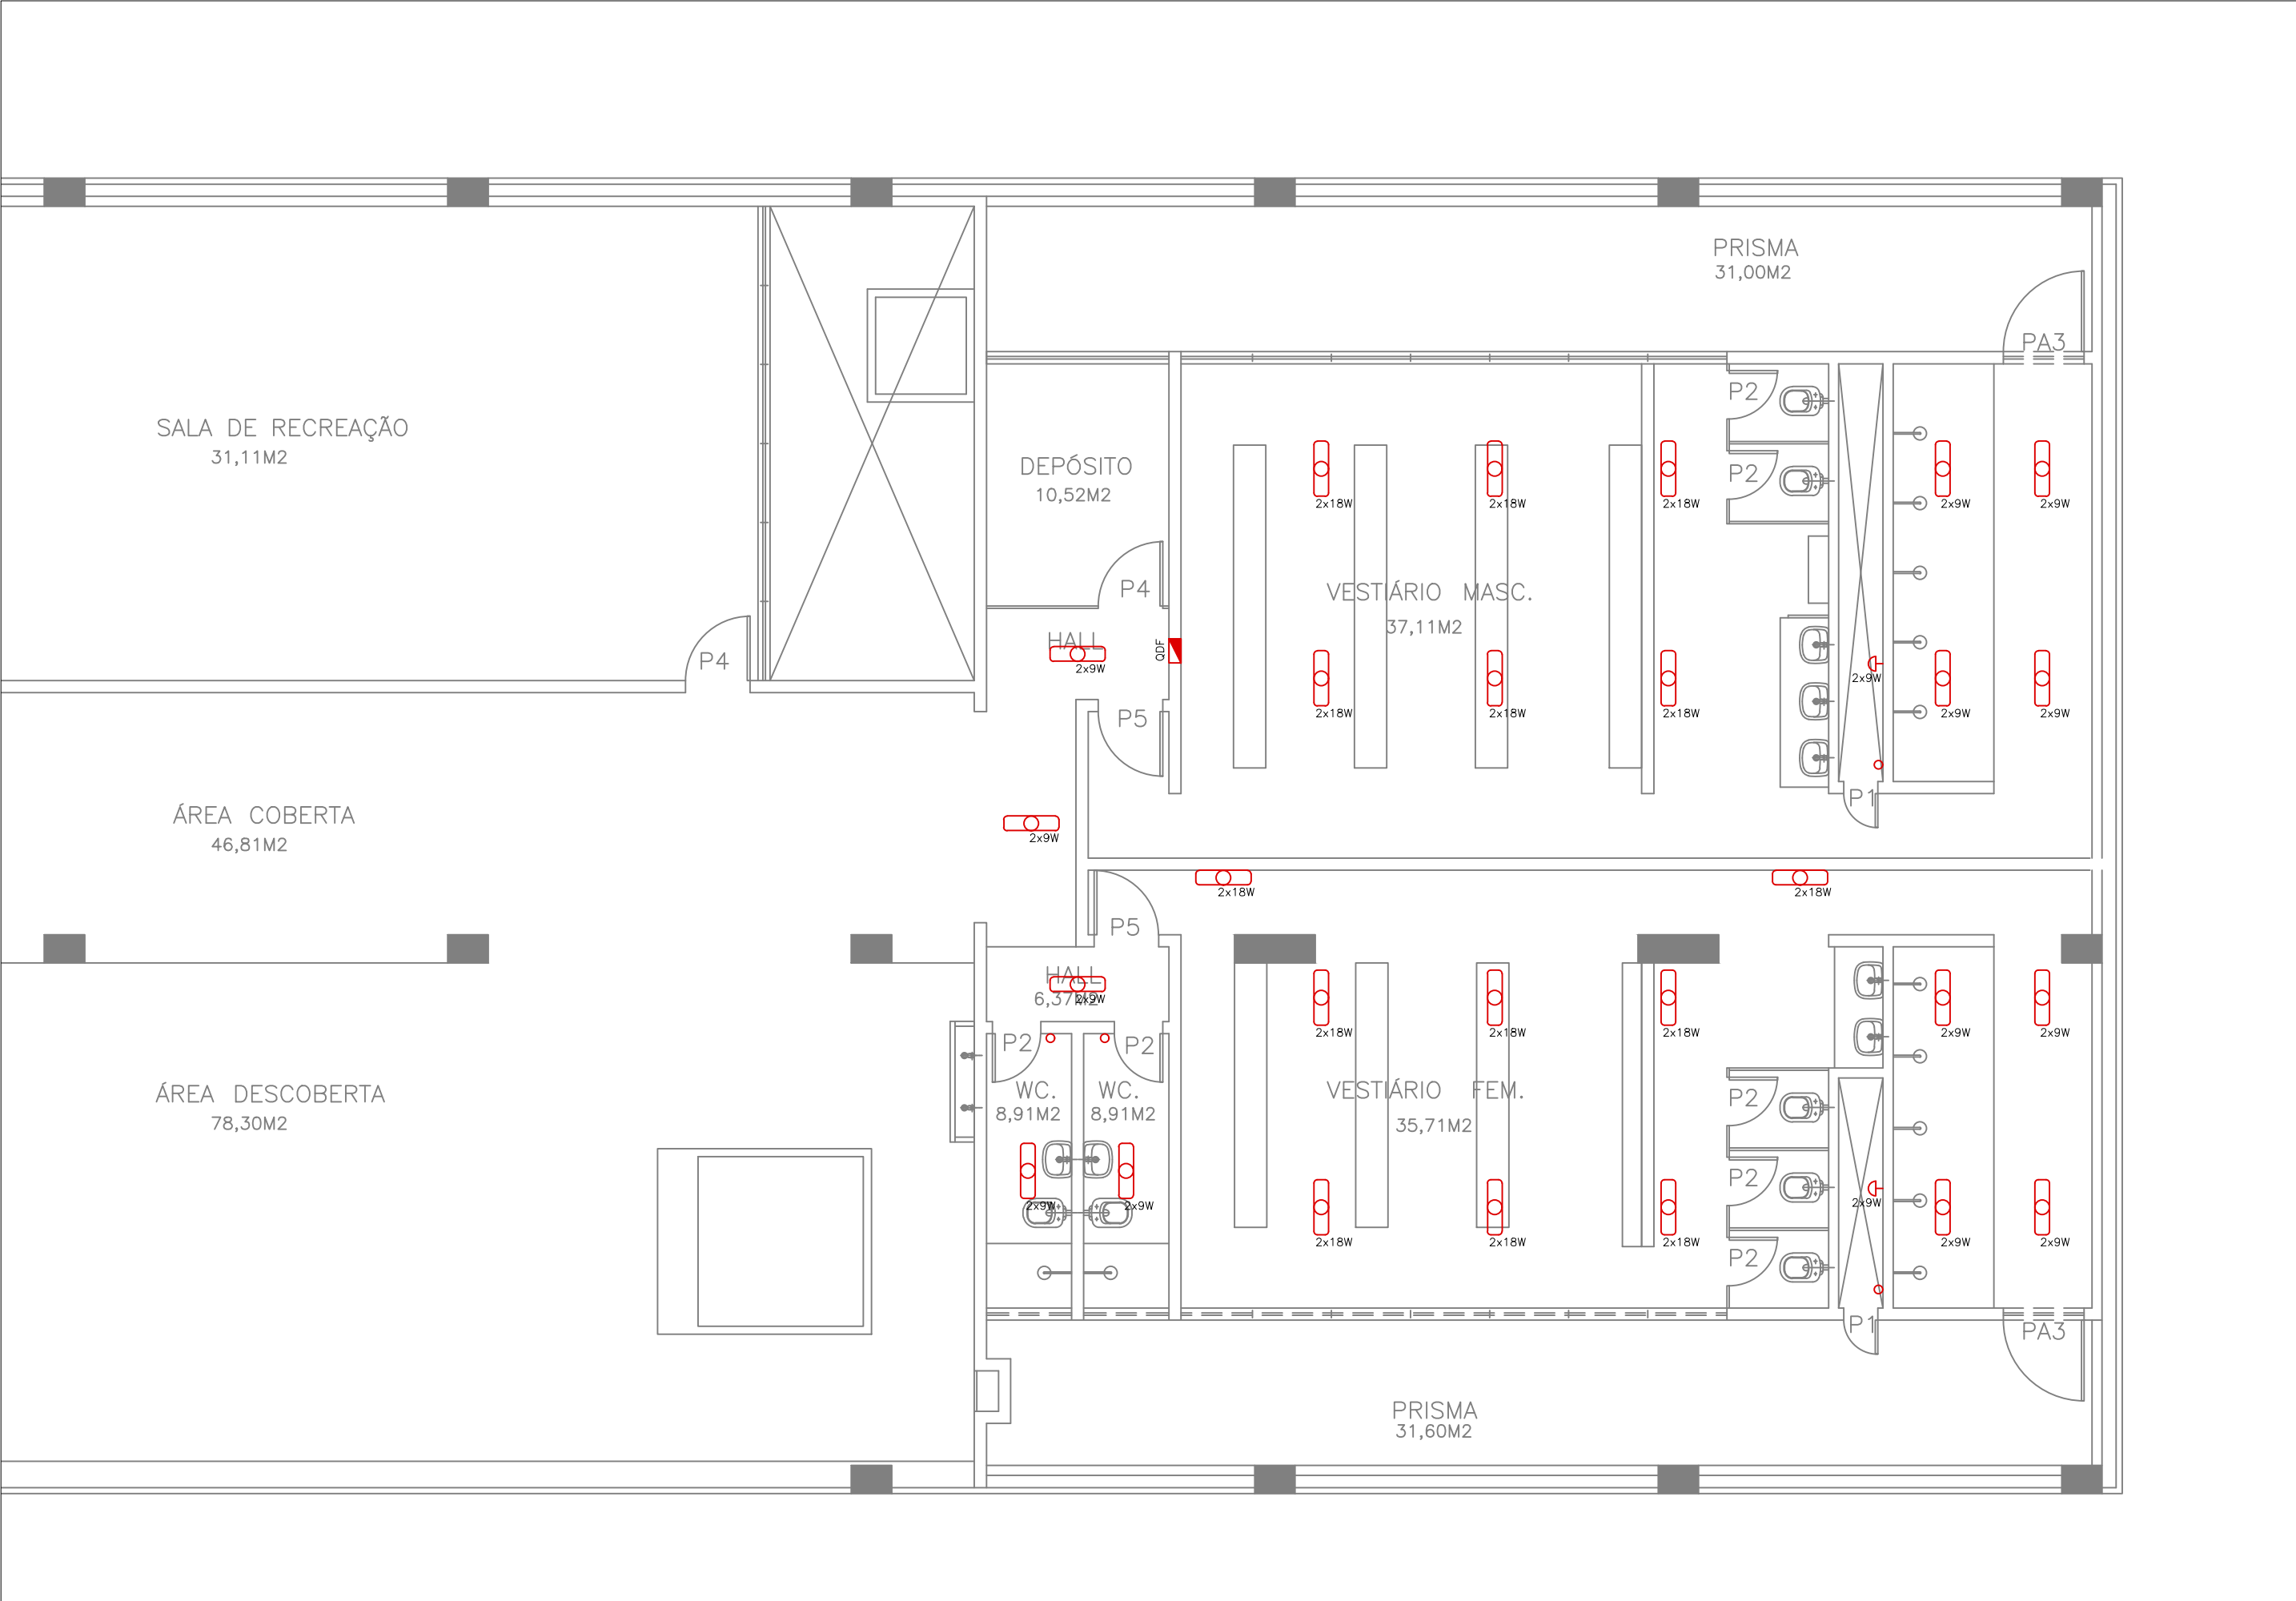

PLANTA BAIXA — TERRAÇO/VESTIÁRIOS  
ESC.:1/75

# PROJETO DE ELÉTRICA

OBRA: REFORMA DO CIEP 477,  
Profª ROSA CONCEIÇÃO GUEDES

PRANCHA:


01/04

ESCALA: INDICADA	DESENHO: WESMYLHER	TÍTULO: ILUMINAÇÃO E TOMADA
DATA: DEZEMBRO/2018		

AUTOR: Engº. Eletrecista/Tec. em Eletrotécnica: Alex Dos Santos Silva Nascimento  
CREA—RJ 2005117122

SOLICITADO POR: SECRETARIA MUNICIPAL DE EDUCAÇÃO

ÁREAS:	LOCALIZAÇÃO:
CONSTRUÇÃO:	RUA AMÁLIA PEREIRA GUIMARÃES S/Nº, BAIRRO CENTRO,3º DISTRITO, ARROZAL, PIRAÍ—RJ
EXISTENTE	
BIBLIOT./RESID.: ——— 343,92m2	
PAV. TERREO: ——— 1714,27m2	
1ºPAVIMENTO: ——— 1238,80m2	
2ºPAVIMENTO: ——— 1238,80m2	
TERRAÇO: ——— 1238,80m2	
TOTAL: ——— 5774,59m2	

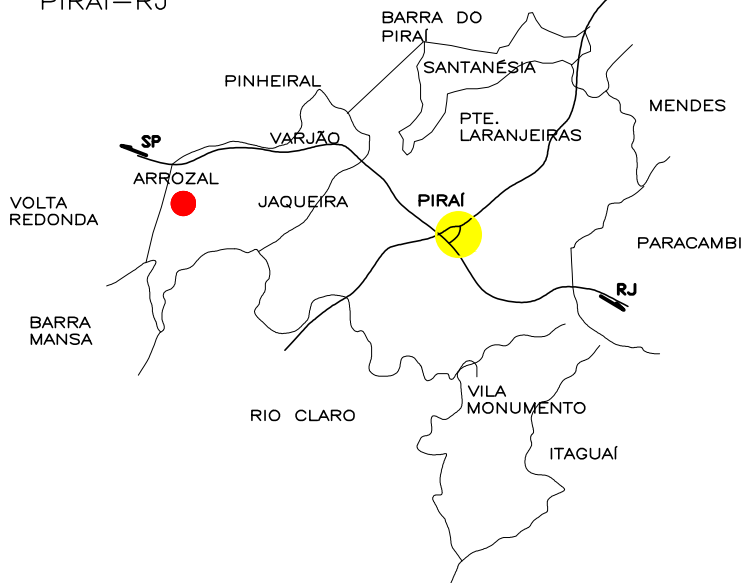

PREFEITURA MUNICIPAL DE PIRAÍ

SEC. MUN. DE OBRAS E URBANISMO



ENGº. ELETRECISTA ALEX DOS SANTOS SILVA NASCIMENTO — CREA—RJ 2005117122  
ASSESSOR EXECUTIVO

ENGº. CIVIL ROBERTO JOSÉ BORGES SILVA — CREA Nº 44.962/D  
SECRETÁRIO MUN. DE OBRAS E URBANISMO.

LUIZ ANTÔNIO DA SILVA NEVES  
PREFEITO MUNICIPAL DE PIRAÍ