


Nº	COR	PENA
1	VERM.	0,5
2	AMAR.	0,2
3	VERDE	0,4
4	CIANO	0,6
5	AZUL	0,1
6	MAGEN.	0,3
7		0,1
8		0,2
9		0,1
PLOTAGEM: 1/1		

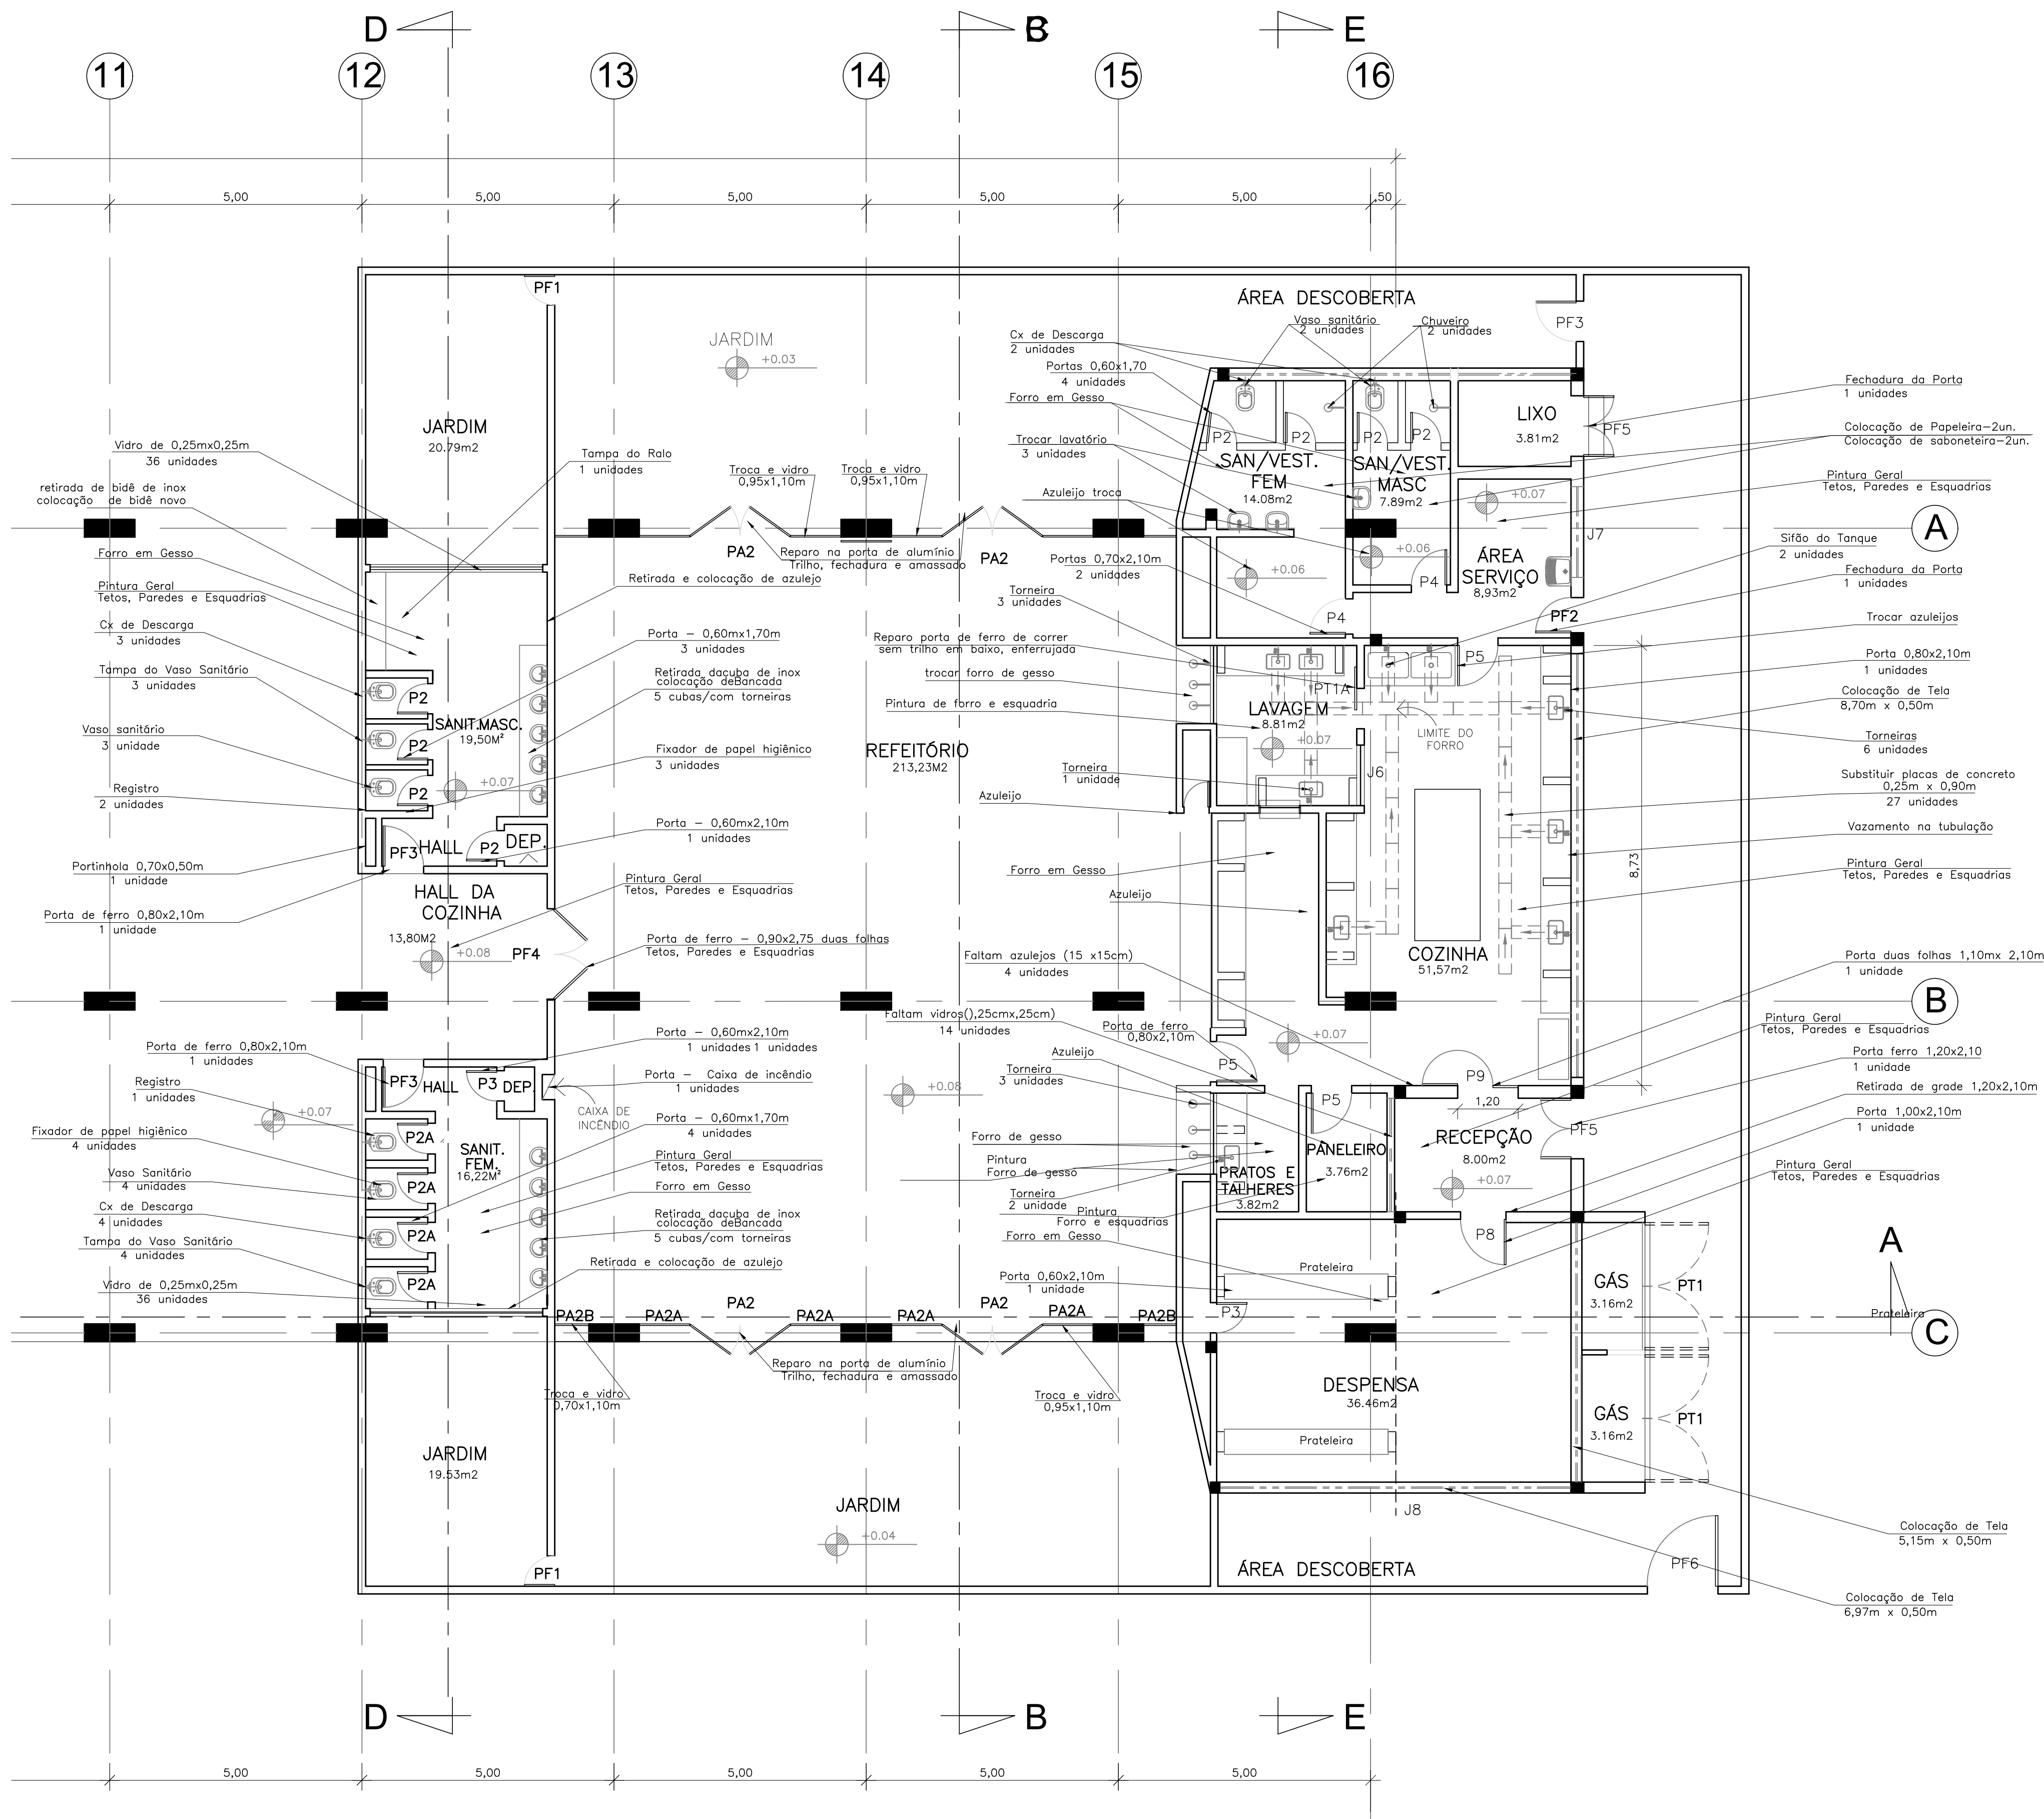

LEGENDA DE ESQUADRIAS

PORTAS:

P1 - 60x2,10 EM MADEIRA, 1 Folha
P2 - 60x1,70 EM MADEIRA, 1 Folha
P3 - 60x2,10 EM MADEIRA, 1 Folha
P4 - 70x2,10 EM MADEIRA, 1 Folha
P5 - 80x2,10 EM MADEIRA, 1 Folha
P6 - 90x2,10 EM MADEIRA, 1 Folha
P7 - 90x1,70 EM MADEIRA, 1 Folha
P8 - 1.00x2,10 EM MADEIRA, 1 Folha
P9 - 1.20x2,10 EM MADEIRA, 2 Folha

PA1 - 80x2,10 EM ALUMÍNIO, 1 Folha
PA2 - 2.00x2,10 EM ALUMÍNIO, 2 Folha
PA2A - 1.00x2,10 EM ALUMÍNIO, 1 Folha
PA2B - 67x2,10 EM ALUMÍNIO, 1 Folha
PA2C - 90x1,70 EM ALUMÍNIO, 1 Folha

PF1 - 60x2,10 EM CHAPA GALVANIZADA, 1 Folha
PF2 - 80x2,10 EM CHAPA GALVANIZADA, 2 Folhas
PF3 - 80x2,10 EM CHAPA GALVANIZADA, 1 Folha
PF4 - 90x2,75 EM CHAPA GALVANIZADA, 2 Folhas
PF5 - 1.20x2,10 EM CHAPA GALVANIZADA, 2 Folha
PF6 - 1.40x2,10 EM CHAPA GALVANIZADA, 1 Folha

PT1 - PORTA EM PVC E VIDRO COM ELEMENTOS VAZADOS EM PVC 175x262cm, 2 FOLHAS (87/87cm)
PT2 - PORTÃO EM TELA COM 1 FOLHA, 1,25x2,90cm, 1FOLHAS (87/87cm)
PT3 - PORTÃO EM TELA COM 1 FOLHA, 4,00x2,90cm, 1FOLHAS (87/87cm)

JANELAS:

J1 - 60x60 EM FERRO E VIDRO
J2 - JANELA TIPO MAXIMAR, EM PVC RÍGIDO SÉRIE 700 DA "COMPOR" OU SIMILAR, 102X262cm
J3 - JANELA DE CORRER, EM PVC RÍGIDO SÉRIE 700 DA "COMPOR" OU SIMILAR, 409X262cm
J4 - JANELA DE ABRIR, 2 FOLHAS EM PVC RÍGIDO SÉRIE 700 DA "COMPOR" OU SIMILAR, 120X120cm,
J5 - JANELA DE ABRIR, 2 FOLHAS EM PVC RÍGIDO SÉRIE 700 DA "COMPOR" OU SIMILAR, 120X120cm, FORMATO OCTOGONAL
J6 - JANELA EM TELA, 0,60X1,12m
J7 - PAINEL PRÉ-MOLDADO COM VIDRO: (0,30mx0,30m)
J8 - PAINEL PRÉ-MOLDADO: (0,50mx0,50m)

ELEMENTO VAZADO:

EV1 - ELEMENTO VAZADO, TIPO COLMEIA EM PVC RÍGIDO "CPVC 500" DA "COMPOR" OU SIMILAR, 102X262cm
EV2 - ELEMENTO VAZADO, TIPO COLMEIA EM PVC RÍGIDO "CPVC 500" DA "COMPOR" OU SIMILAR, 409X262cm
EV3 - ELEMENTO VAZADO, TIPO COLMEIA EM PVC RÍGIDO "CPVC 500" DA "COMPOR" OU SIMILAR, 120X262cm

PROJETO DE ARQUITETURA

OBRA: REFORMA DO CIEP 477,
PROFª ROSA DA CONCEIÇÃO GUEDES

PRANCHA:

01/06

ESCALA:

INDICADA

DESENHO:

Pedro Heitor

Caroline

TÍTULO: PLANTA DO PAVIMENTO TÉRREO

PLANTA BAIXA

AUTOR:

SECRETARIA MUNICIPAL DE OBRAS E URBANISMO


SOLICITADO POR:

SECRETARIA MUNICIPAL DE EDUCAÇÃO

ÁREAS:

CONSTRUÇÃO:
EXISTENTE
BIBLIOT./RESID.: 343,92m²
PAV. TÉRREO: 1714,27m²
1º PAVIMENTO: 1238,80m²
2º PAVIMENTO: 1238,80m²
TERRAÇO: 1238,80m²

LOCALIZAÇÃO:
RUA AMÁLIA PEREIRA GUIMARÃES S/Nº,
BAIRRO CENTRO, 3º DISTRITO, ARROZAL,
PIRAÍ-RJ

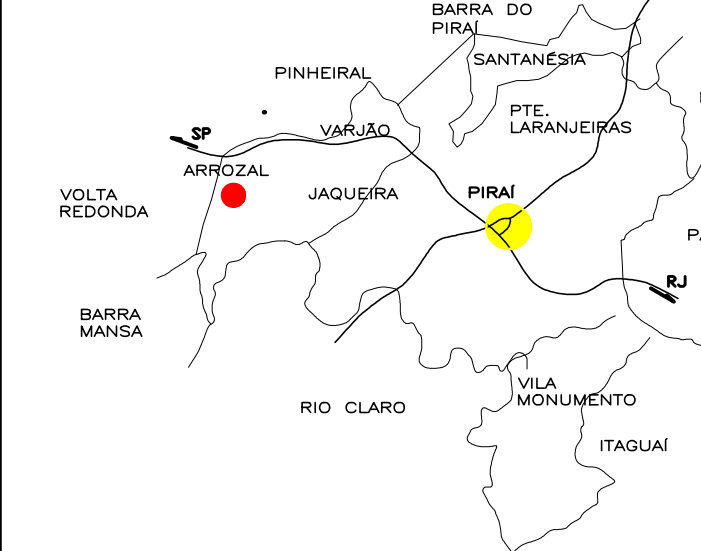

TOTAL: 5774,59m²

PREFEITURA MUNICIPAL DE PIRAI

SEC. MUN. DE OBRAS E URBANISMO



ENGENHEIRA CIVIL CAROLINE DE OLIVEIRA MORAES - CREA-RJ 2019108323
AUTORA DO PROJETO

ENGº. CIVIL ROBERTO JOSÉ BORGES SILVA - CREA Nº 44.962/D
SECRETÁRIO MUN. DE OBRAS E URBANISMO.

DR. LUIZ ANTÔNIO DA SILVA NEVES
PREFEITO MUNICIPAL DE PIRAI