


LEGENDA

- EXISTENTE (represented by a circle with a dot)
- DEMOLIR (represented by a circle with a diagonal line)
- CONSTRUIR (represented by a solid circle)

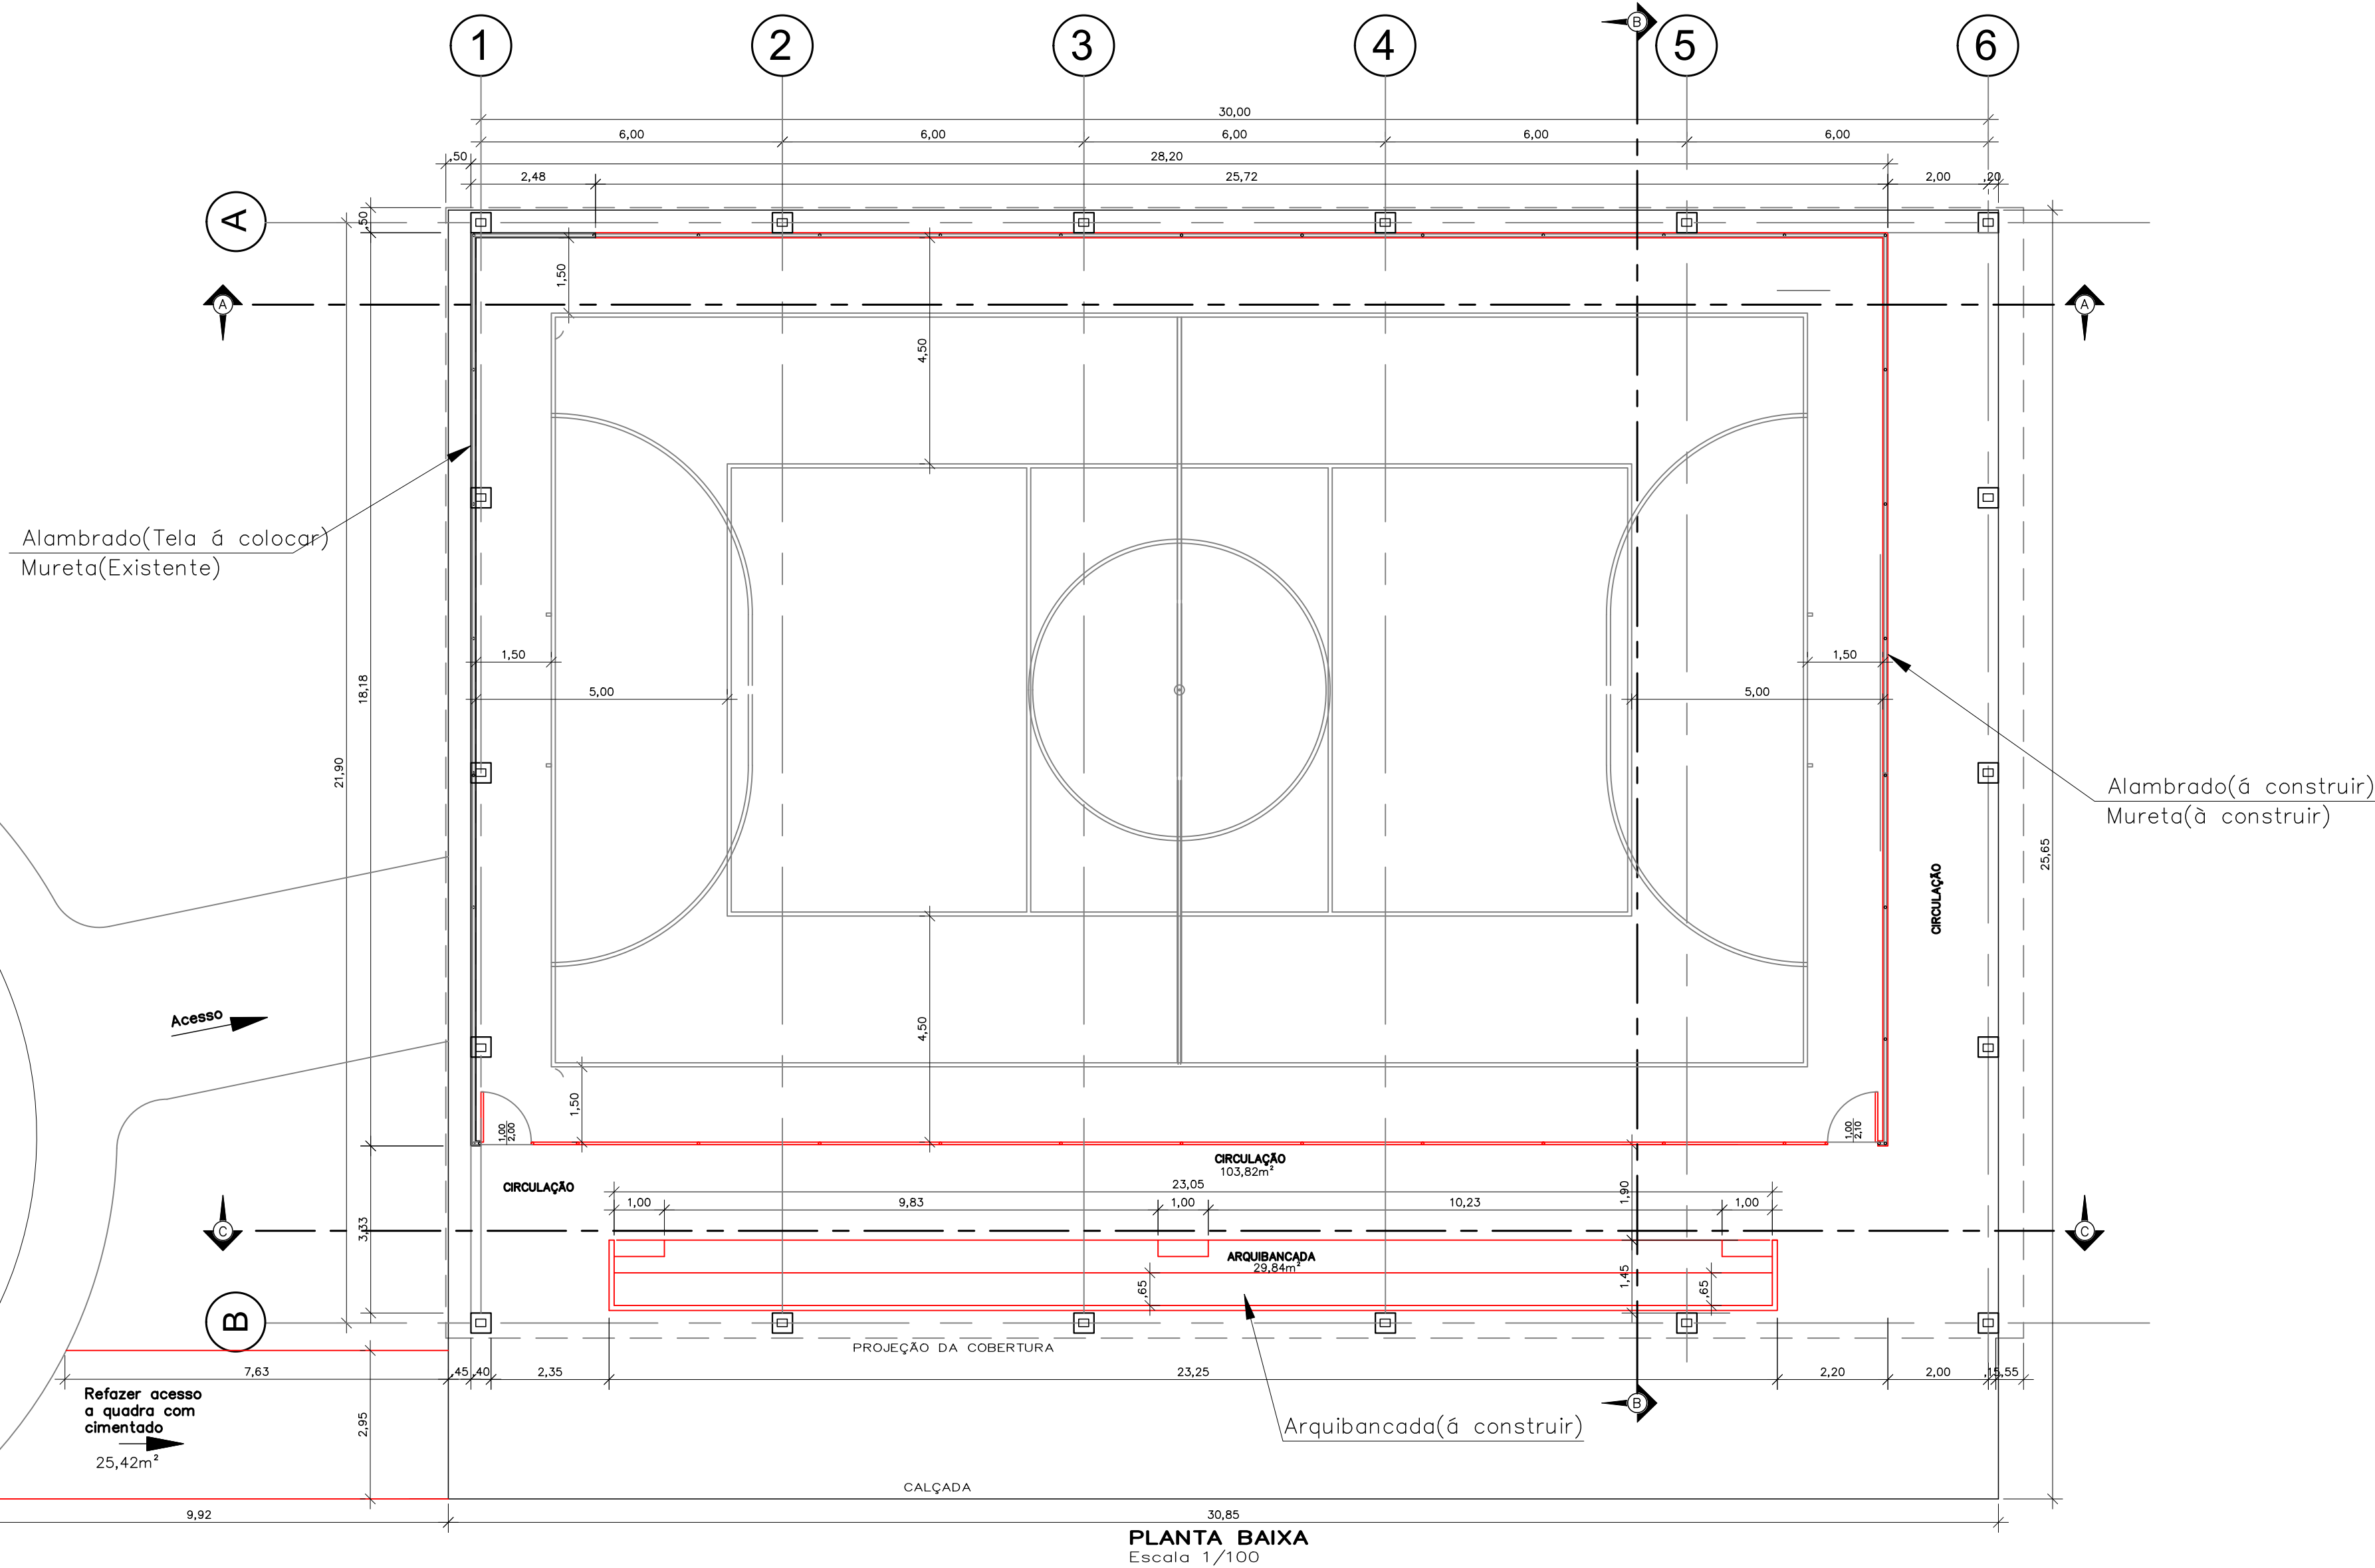

PROJETO DE ARQUITETURA PRANCHA: 01/03

OBRA: CONSTRUÇÃO DE COBERTURA DE QUADRA POLIESPORTIVA

ESCALA: INDICADA DESENHO: PEDRO TÍTULO: ARQUITETURA: PLANTA BAIXA E PLANTA BAIXA DA ESTRUTURA DA COBERTURA


DATA: JUNHO/2017

AUTOR: SEC. MUN. DE OBRAS E URBANISMO

SOLICITADO POR: SECRETARIA MUNICIPAL DE ESPORTE

ÁREAS: TERRENO: 4413,40 m² COBERTURA: 652,53 m² TOTAL: 652,53 m²

LOCALIZAÇÃO: RUA SIMEÃO ANTÔNIO VAZ BAIRRO SOSSEGO - 1º DISTRITO PIRAI - RJ

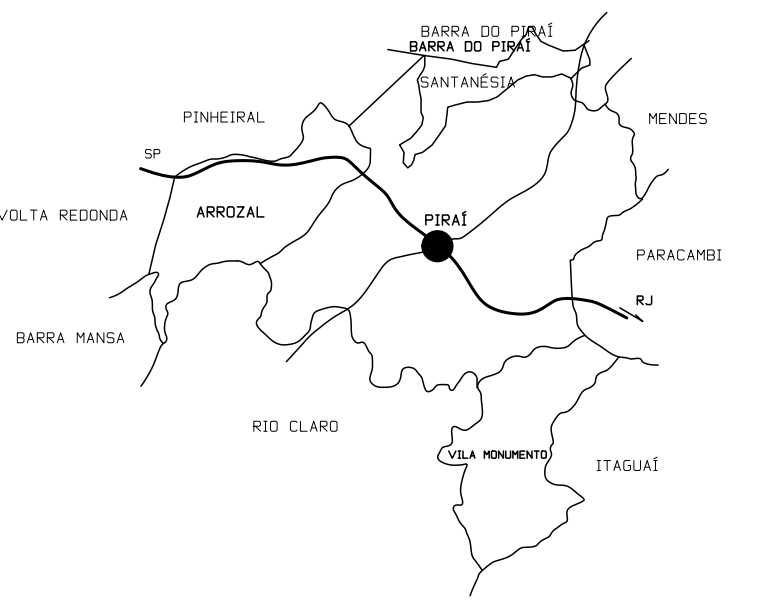

REVISÃO - 04 - MAIO - 2019

REVISÃO - 03 - JULHO - 2018

PREFEITURA MUNICIPAL DE PIRAI

SEC. MUN. DE OBRAS E URBANISMO

AUTOR DO PROJETO: ARQUITETA: GENIZE VICENTE DE SOUZA - CAU/RJ 45.370-6

ENG. CIVIL ROBERTO JOSÉ BORGES SILVA - CREA Nº 44.962/D SECRETARIO MUN. DE OBRAS E URBANISMO.

Dr. LUÍZ ANTÔNIO DA SILVA NEVES PREFEITO MUNICIPAL DE PIRAI