




DETALHE 1 - JUNTAS DE RETRAÇÃO  
Esc.: 1:50

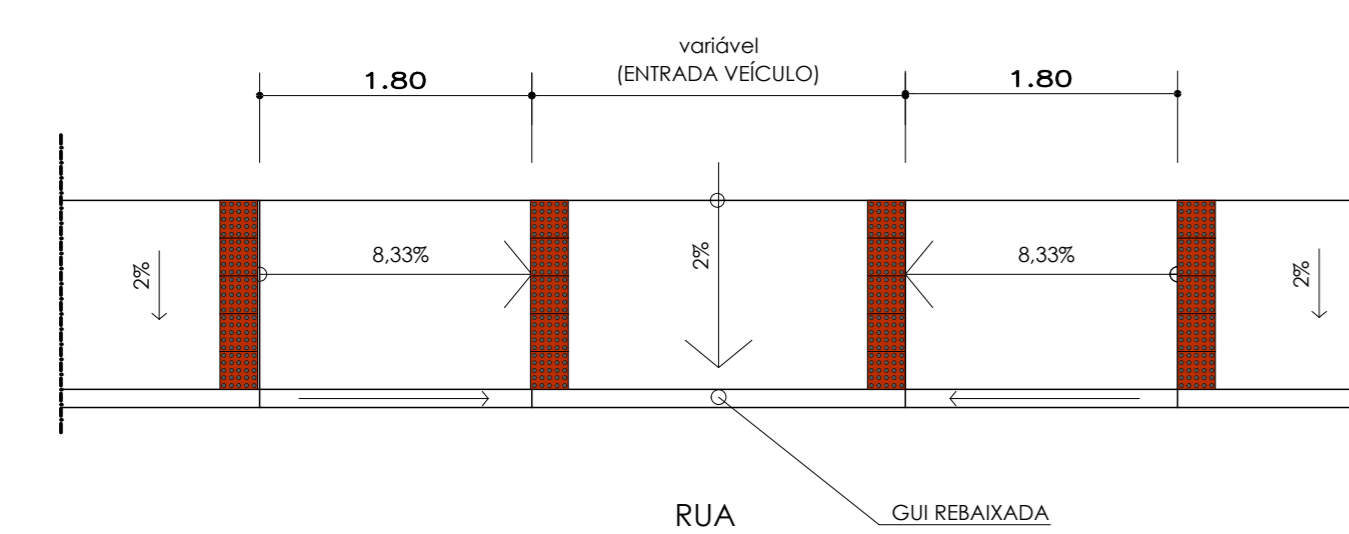

DETALHE 2 - RAMPA VEÍCULOS  
Esc.: 1:50

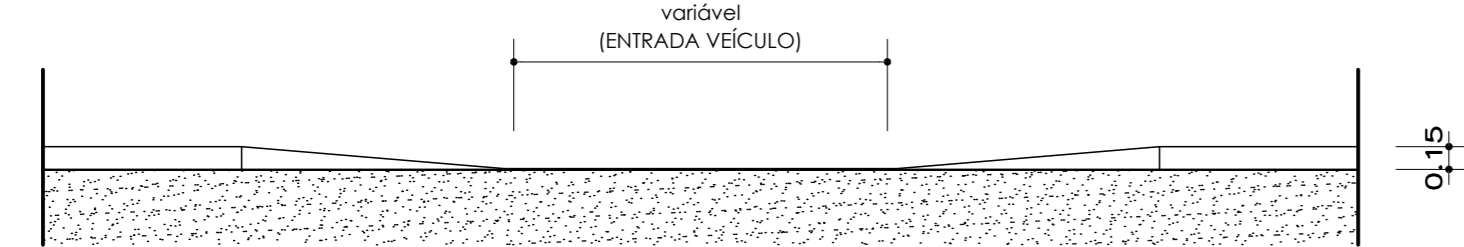

DETALHE 3 - VISTA -RAMPA VEÍCULOS  
Esc.: 1:50

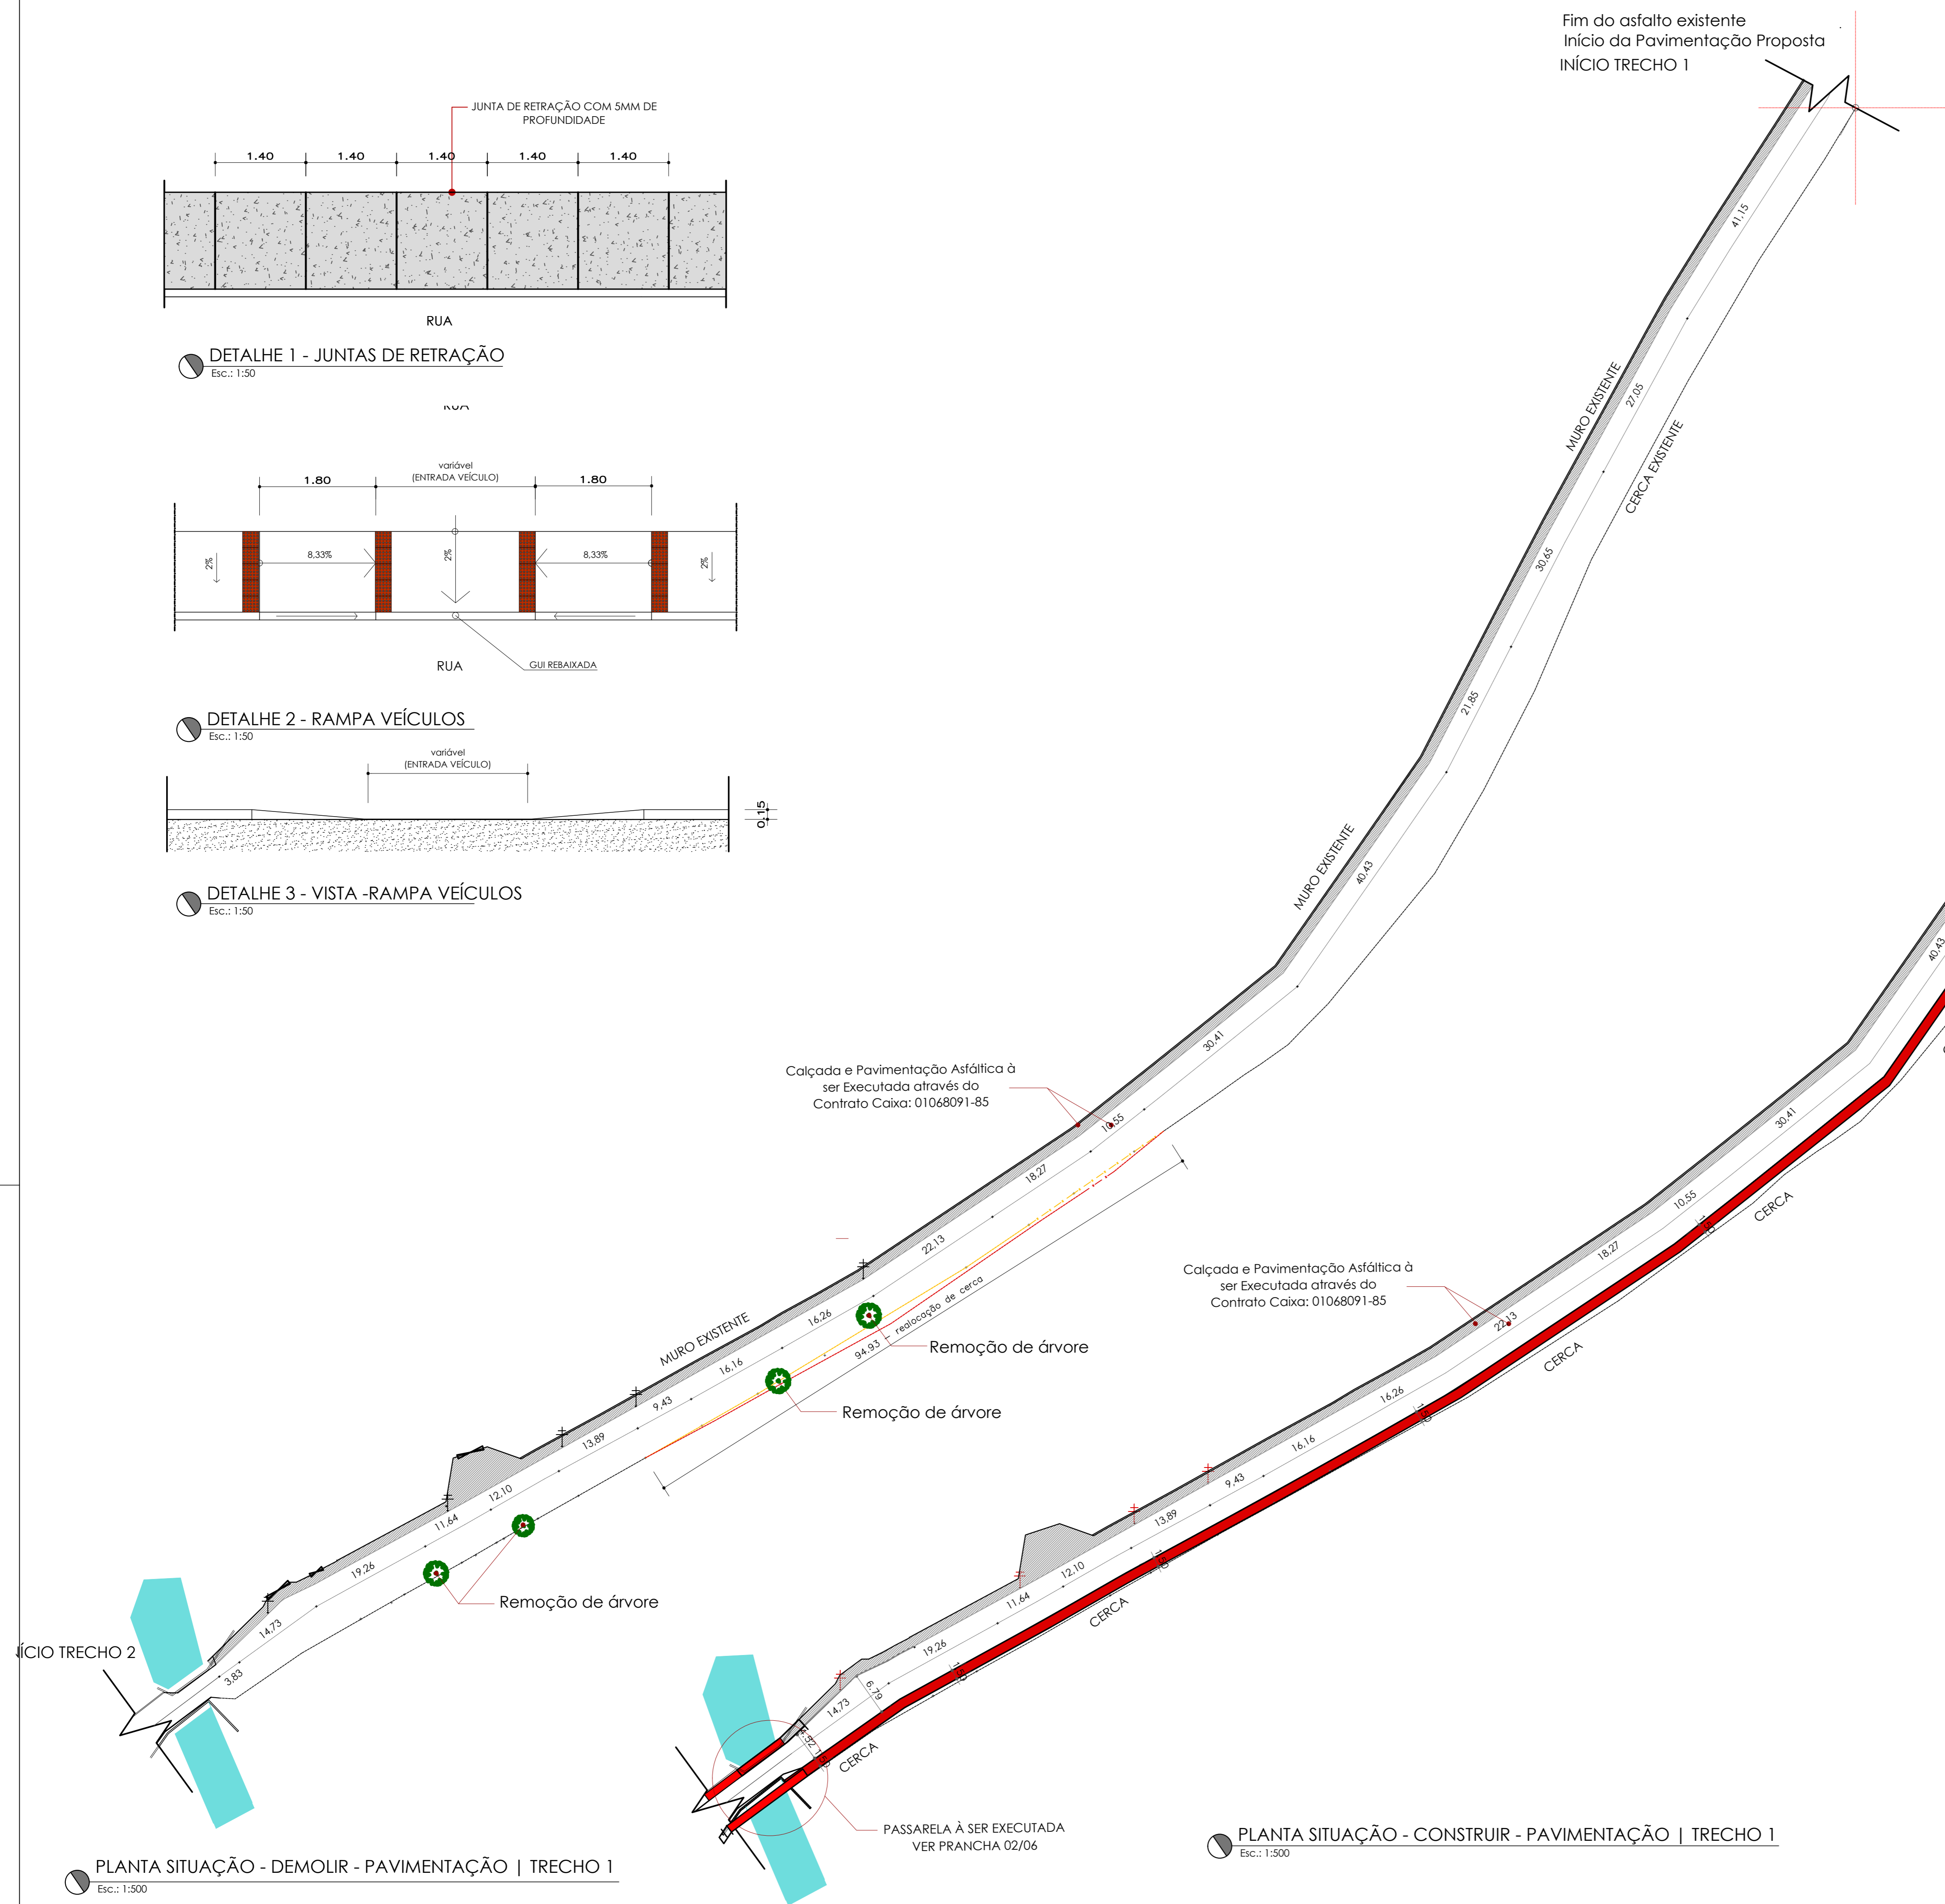

PLANTA SITUAÇÃO - DEMOLIR - PAVIMENTAÇÃO | TRECHO 1  
Esc.: 1:500

PLANTA SITUAÇÃO - CONSTRUIR - PAVIMENTAÇÃO | TRECHO 1  
Esc.: 1:500

QUADRO 1

TABELA DAS DIMENSÕES QUANTITATIVAS   CALÇADA						
	DEMOLIÇÃO DE CALÇADA	CONSTRUÇÃO DE CALÇADA	EXTENSÃO	ARRANCAMENTO DE ÁRVORE	REALOCAÇÃO DE POSTE	REALOCAÇÃO DE CERCA
TRECHO	ÁREA (m²)	ÁREA (m²)	EXTENSÃO (m)	UNIDADE (un)	UNIDADE (un)	EXTENSÃO (m)
TRECHO 1	-	541,31 m²	361,23	04	-	94,93m
TRECHO 2	11,05m²	553,19m²	380,45	10	01	228,88m
TRECHO 3	-	639,46m²	440,45	16	-	-
TOTAL	11,05m²	1.733,96m²	1.182,13m	30	01	323,81m

NOTA 1: O meio fio da Calçada a ser executada foi inserido no Contrato: 01068091-85. O corpo técnico optou por essa solução afim de conter a pavimentação asfáltica proposta.

<b>PROJETO DE PAVIMENTAÇÃO</b>			01/06
OBRA: CALÇADA, PASSARELA E SINALIZAÇÃO Contrato: 1072.490-09/2020			
ESCALA: INDICADA	DESENHO: NICOLE G.S	TÍTULO: CALÇADA	
DATA: JULHO/2021			
PROJETO: SECRETARIA MUNICIPAL DE OBRAS E URBANISMO			
SOLICITADO POR: SECRETARIA MUNICIPAL DE OBRAS E URBANISMO			
ÁREAS: INFORMAÇÕES NO QUADRO 1	LOCALIZAÇÃO: RUA ISAUARA ROSA - BAIRRO DA CACHOEIRA - ARROZAL 3º DISTRITO - PIRÁÍ-RJ		
LEGENDA	<ul style="list-style-type: none"> <li>● À CONSTRUIR</li> <li>● À DEMOLIR</li> <li>● Será executado através do Convênio: 903708/2020 Contrato Caixa: 01068091-85</li> </ul>		
Revisão 01- 17/09/2021			
Revisão 03 - 20/10/2021			

PREFEITURA MUNICIPAL DE PIRÁÍ  
SECRETARIA MUNICIPAL DE OBRAS E URBANISMO

ENG. CIVIL JOÃO DE PAULA JÚNIOR - CREA 46.97-D  
ASSESSOR EXECUTIVO

ENG. CIVIL JOÃO CEZAR DA FONSECA ALVES - CREA 2009153873  
ASSESSOR EXECUTIVO