


CONCRETO CICLÓPICO P/ BERÇO  
DE CALHA - VER DET. 01- PRANCHA 02/02

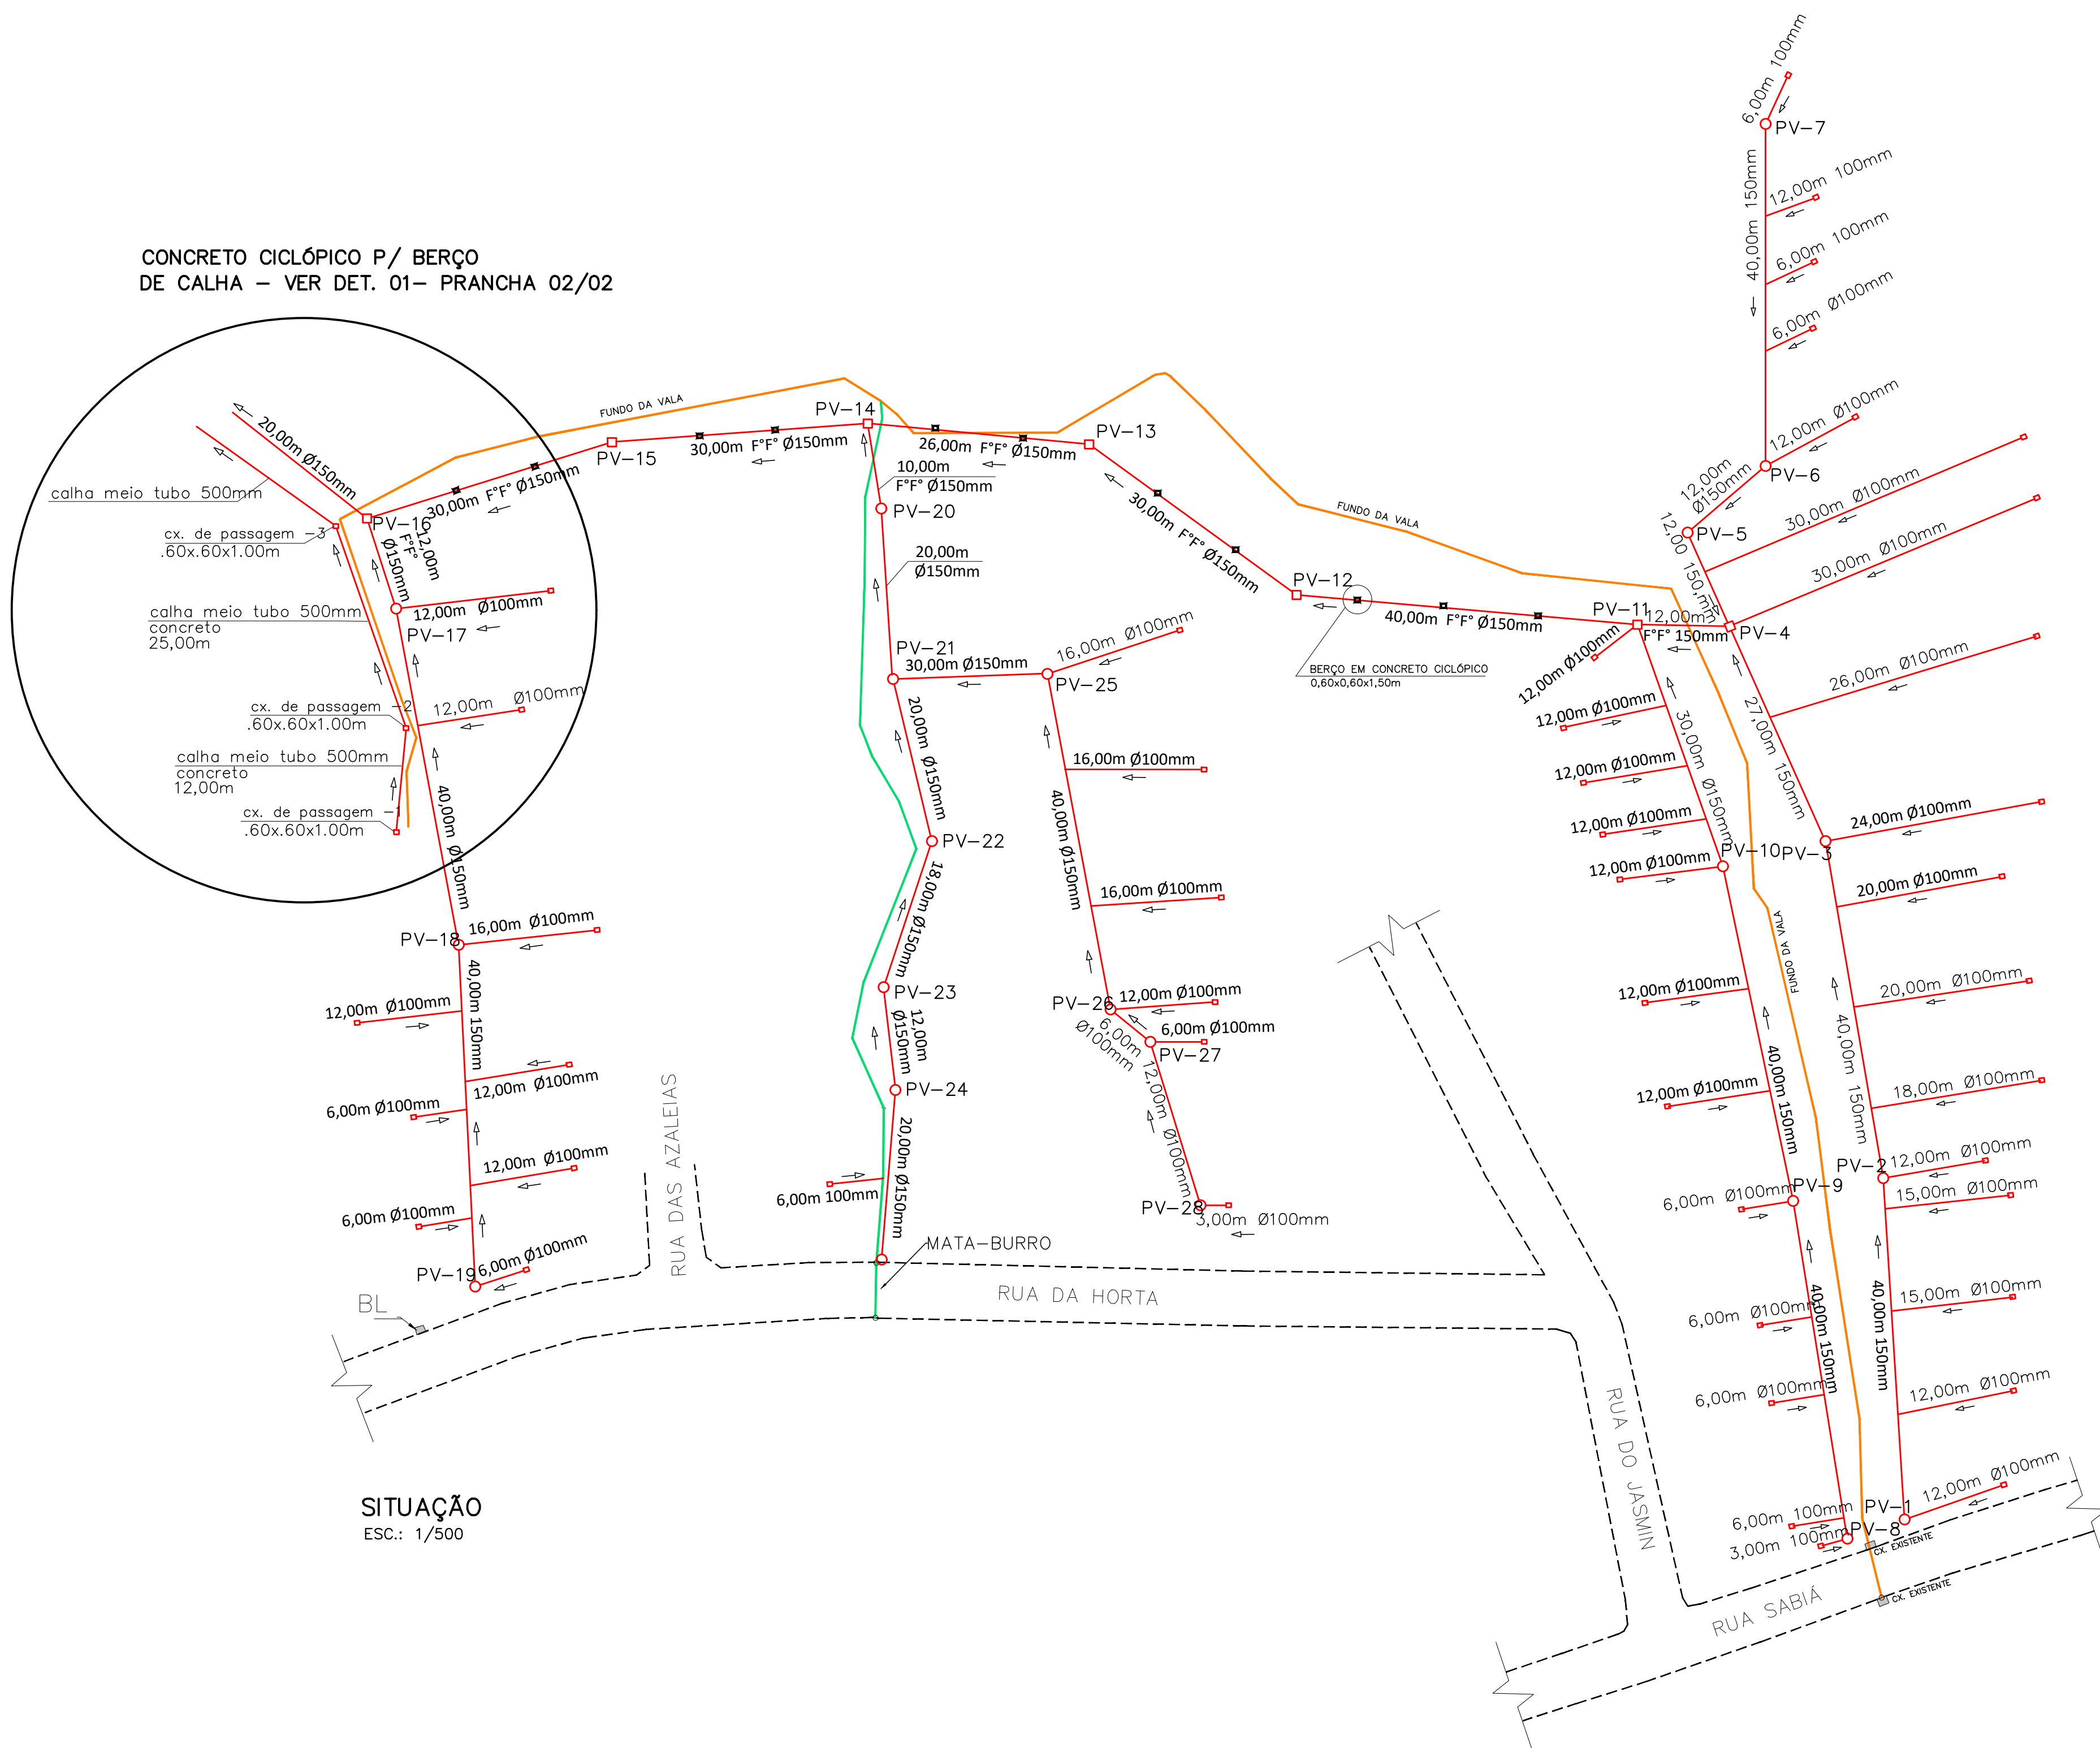

SITUAÇÃO  
ESC.: 1/500


PROJETO DE ENGENHARIA  
OBRA: ESGOTAMENTO SANITÁRIO PARA ATENDER DOMICÍLIOS  
EM TRECHO DO BAIRRO BELA VISTA - ARROZAL

PRANCHA:  
01/02

ESCALA: INDICADA  
DESENHO: Gisele P.S.  
TÍTULO: PLANTA DE SITUAÇÃO  
DATA: SET./2021

AUTOR DO PROJETO: Engº Frank Franco de Farias - CREA/RJ 135.949-D

ÁREAS: LOCALIZAÇÃO: TRECHO DO BAIRRO BELA VISTA, ARROZAL, 3º DISTRITO PIRAI - RJ.

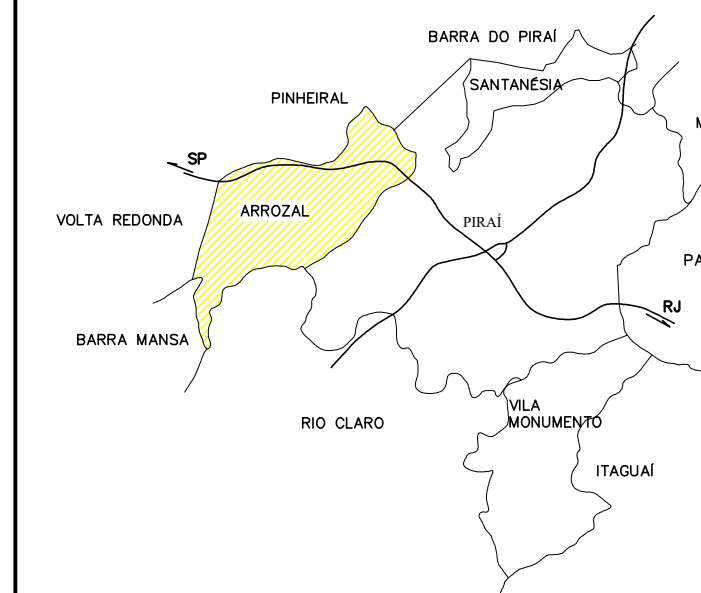

PREFEITURA MUNICIPAL DE PIRAI  
SECRETARIA MUNICIPAL DE OBRAS E URBANISMO



ENG.º CIVIL JOÃO DE PAULA JUNIOR - CREA Nº 46.971-D  
ASSESSOR EXECUTIVO

ENG.º CIVIL JÚLIO CEZAR DA FONSECA ALVES - CREA Nº 2009153873  
SECRETÁRIO MUN. DE OBRAS

PREFEITO  
RICARDO CAMPOS PASSOS