


FOTO DE LOCALIZAÇÃO

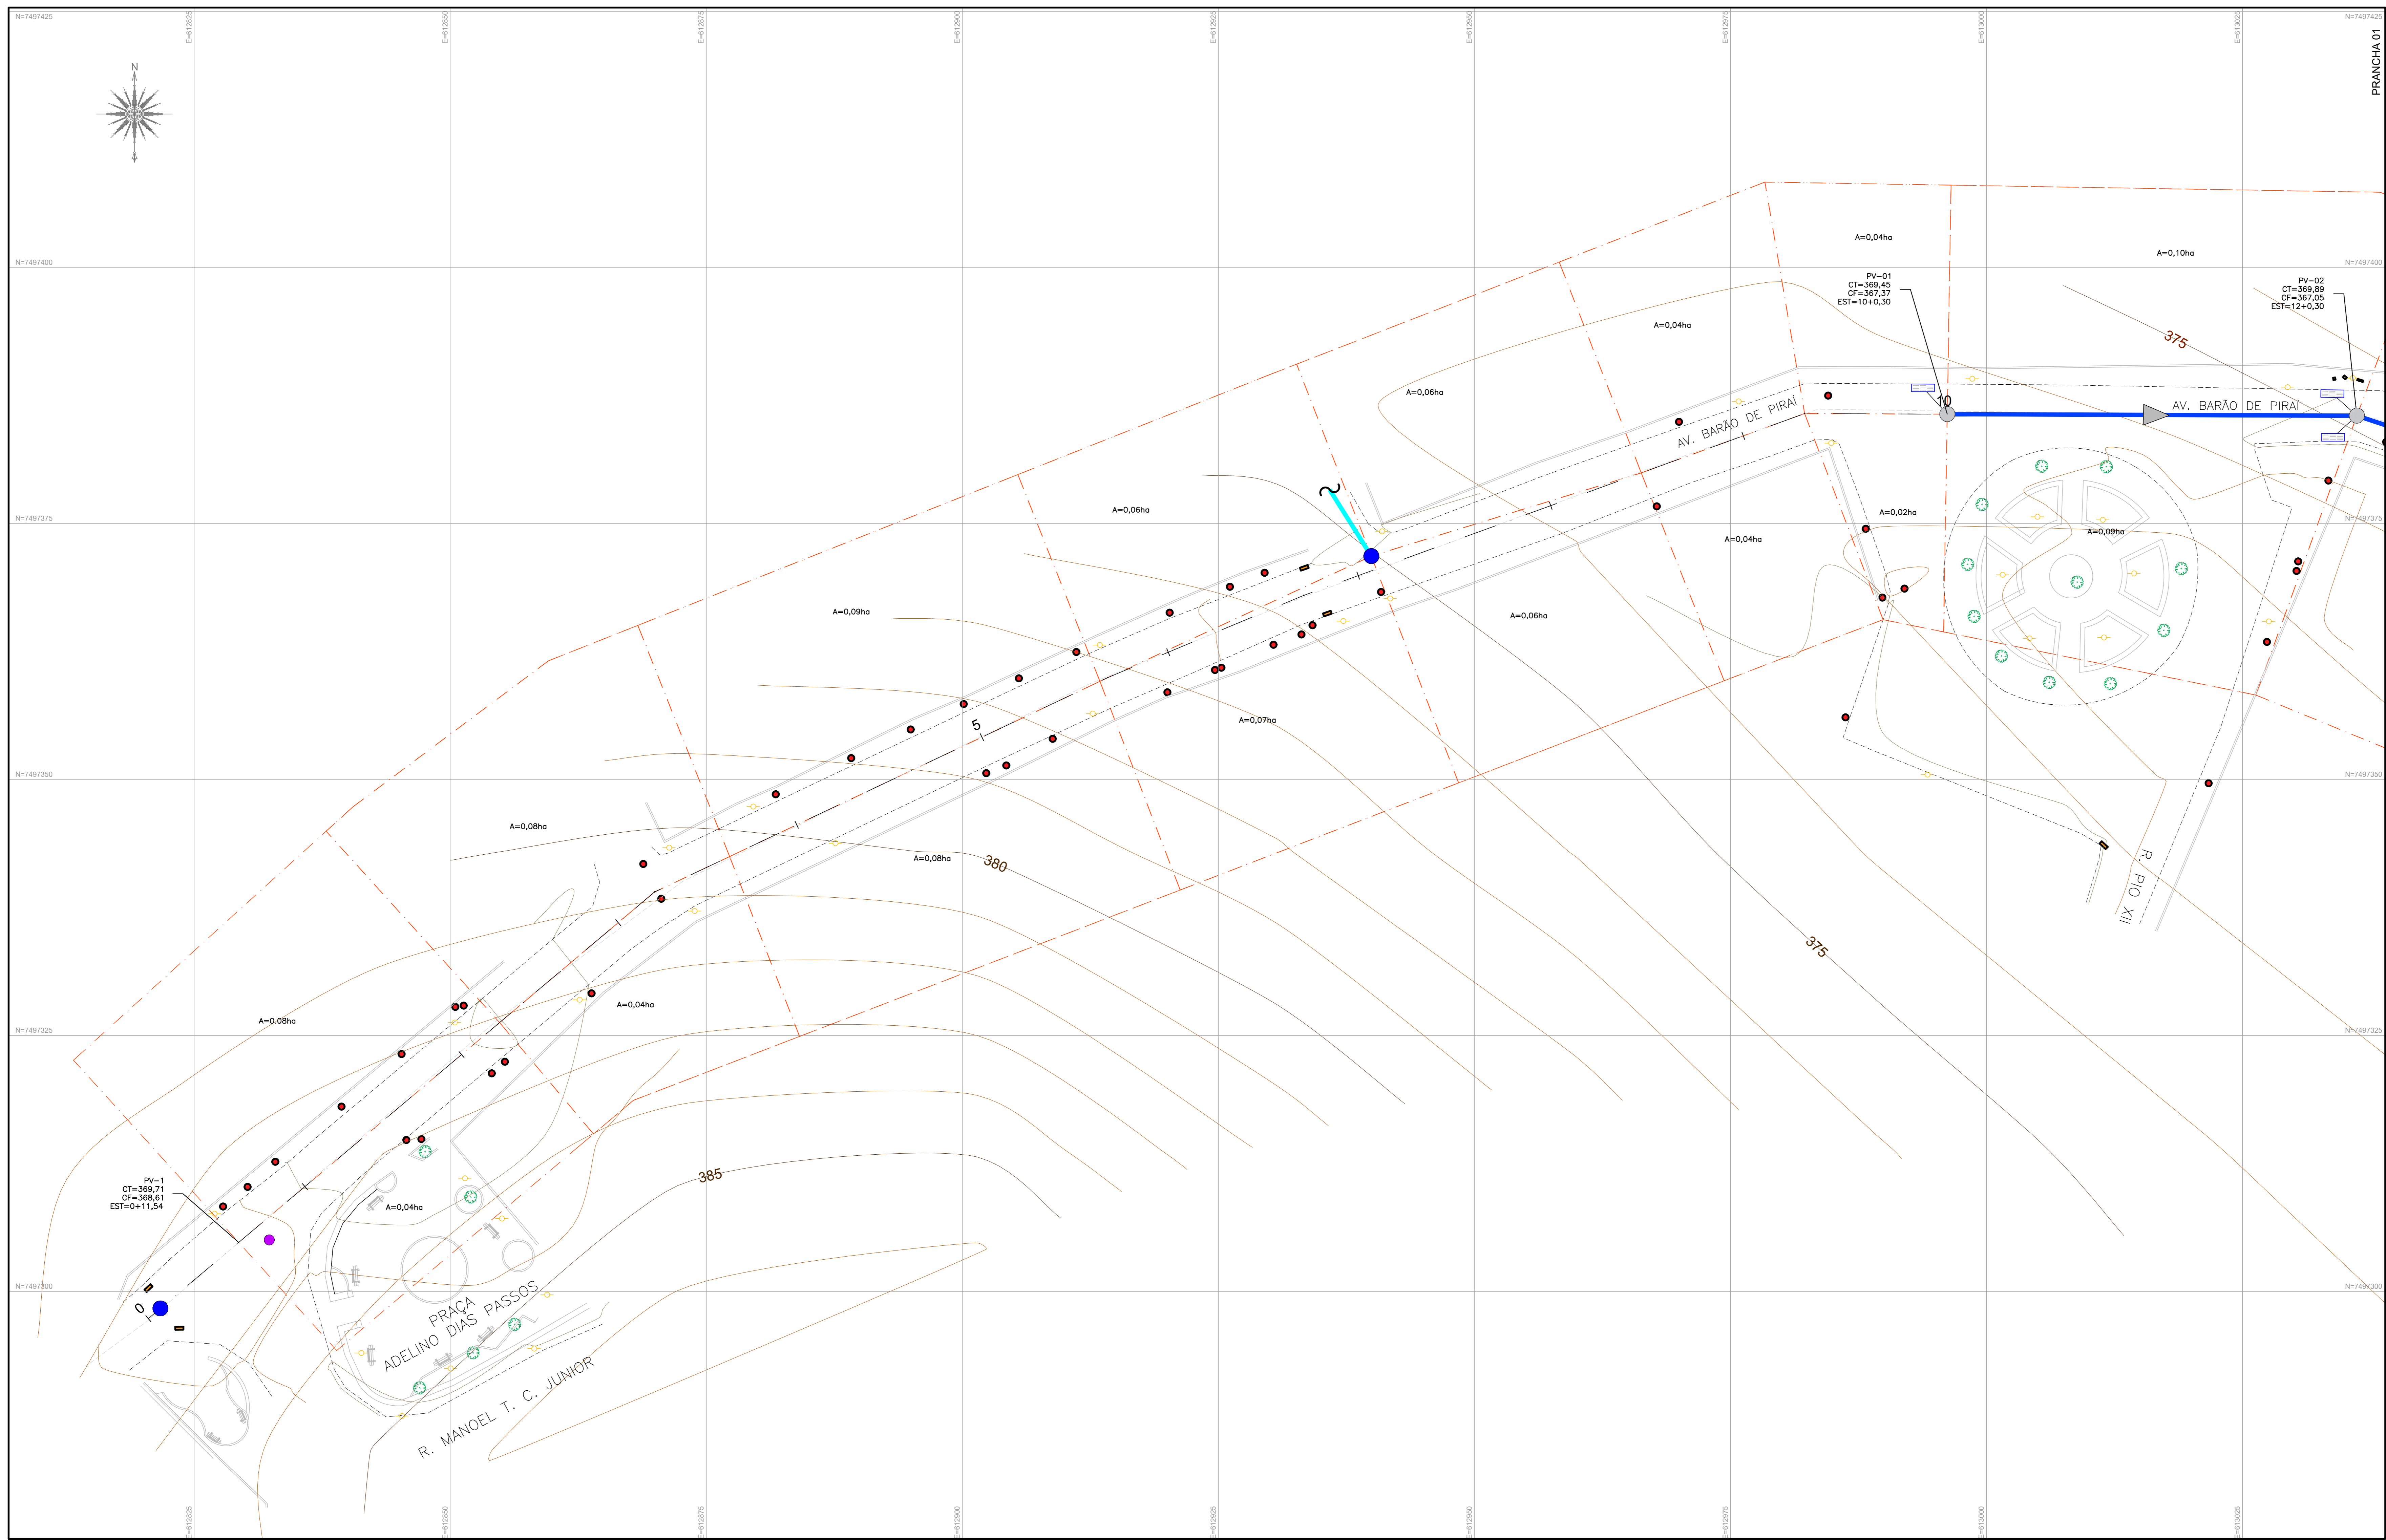

NOTAS

- 1 - DIMENSÕES EM METRO, EXCETO ONDE INDICADO.
- 2 - PARA PERFS DA REDE DE DRENAGEM DA RUA BARÃO DE PIRAI VERIFICAR FOLHA 04.
- 3 - PARA DETALHES DA REDE DE DRENAGEM DA RUA BARÃO DE PIRAI VER FOLHA 05.
- 4 - A COTA DE DESNÍVEL, ELEVAÇÕES DE PROJETO DE DRENAGEM, DECLIVIDADES E RECORRIMENTO MÍNIMO PARA A PAVIMENTAÇÃO DEVEM SER RESPEITADOS, MESMO EM CASO DE IMPREVISTOS NA EXECUÇÃO DA OBRA.
- 5 - A EXECUÇÃO DE CAVAS PARA ASSENTAMENTOS DOS DISPOSITIVOS DE DRENAGEM DEVE SEGUIR A NBR-12266.
- 6 - A ESCAVAÇÃO A CÉU ABERTO DEVE SER FEITA DE ACORDO COM AS RECOMENDAÇÕES DA NBR-9061.
- 7 - A EFICIÊNCIA DESSE PROJETO DEPENDE DA EXECUÇÃO DAS BACIAS DE AMORTECIMENTO.
- 8 - CONFIRMAR NO CAMPO PVS EXISTENTES COMO PERTENCENTES A REDE DE DRENAGEM.
- 9 - O ESCOPO DO PROJETO LIMITA-SE A RUA BARÃO DE PIRAI. INCLUIR E DETALHAR OS TRECHOS DE DESNÍVEL NÃO CONTEMPLADOS NO PROJETO EXECUTIVO.
- 10 - AVALIAR AS CONDIÇÕES DOS PVS DE ÁGUAS PLUVIAIS EXISTENTES ANTES DE SEU APROVEITAMENTO NA REDE PROJETADA.

LEGENDA

Nº SEQUENCIAL  
COTA DE TOPO  
COTA DE FUNDO  
ESTACA

CONDUITOR/ DIMENSÃO (INTERNA)  
COMPRIMENTO  
DECLIVIDADE

PV

CONDUITOR

PV

- MEIO-FIO
- MURO EXISTENTE
- SENTIDO DO FLUXO
- REDE DE DRENAGEM PROJETADA
- REDE DE DRENAGEM EXISTENTE
- PV DE ESGOTO EXISTENTE
- PV DE ÁGUAS PLUVIAIS PROJETADO
- PV DE ÁGUAS PLUVIAIS EXISTENTE
- PV DE ESGOTO A REMANEJAR
- ÁREA DE CONTRIBUIÇÃO
- CAIXA RALO/ BOCA DE LOBO EXISTENTE
- BOCA DE LOBO PROJETADA
- CURVA DE NÍVEL INTERMEDIÁRIA
- CURVA DE NÍVEL MESTRA



PROJETO:		ÁREA TOTAL - LEVANTAMENTO PLANALTIMÉTRICO CADASTRAL	
RUA BARÃO DE PIRAI		21.008,20m²	
TÍTULO:			
PROJETO DE INTERVENÇÃO URBANA - PIRAI - RJ - PROJETO DE DRENAGEM			
DISCIPLINA:		RESPONSÁVEL TÉCNICO:	
DRENAGEM		MARCOS ALFREDO XAVIER DA SILVA ENGENHEIRO CIVIL CREA/RJ: 200790437	
Nº DA ART:	REVISÃO:		
2020230097429	R03		
PROJETISTA:	ENC.	ESCALA Nº:	DATA:
JOÃO H. MELLO		1:250	01/05 24/05/2023