


01 PLANTA TRECHO 1  
ESCALA 1/100



02 PLANTA TRECHO 2  
ESCALA 1/100

LOCALIZAÇÃO

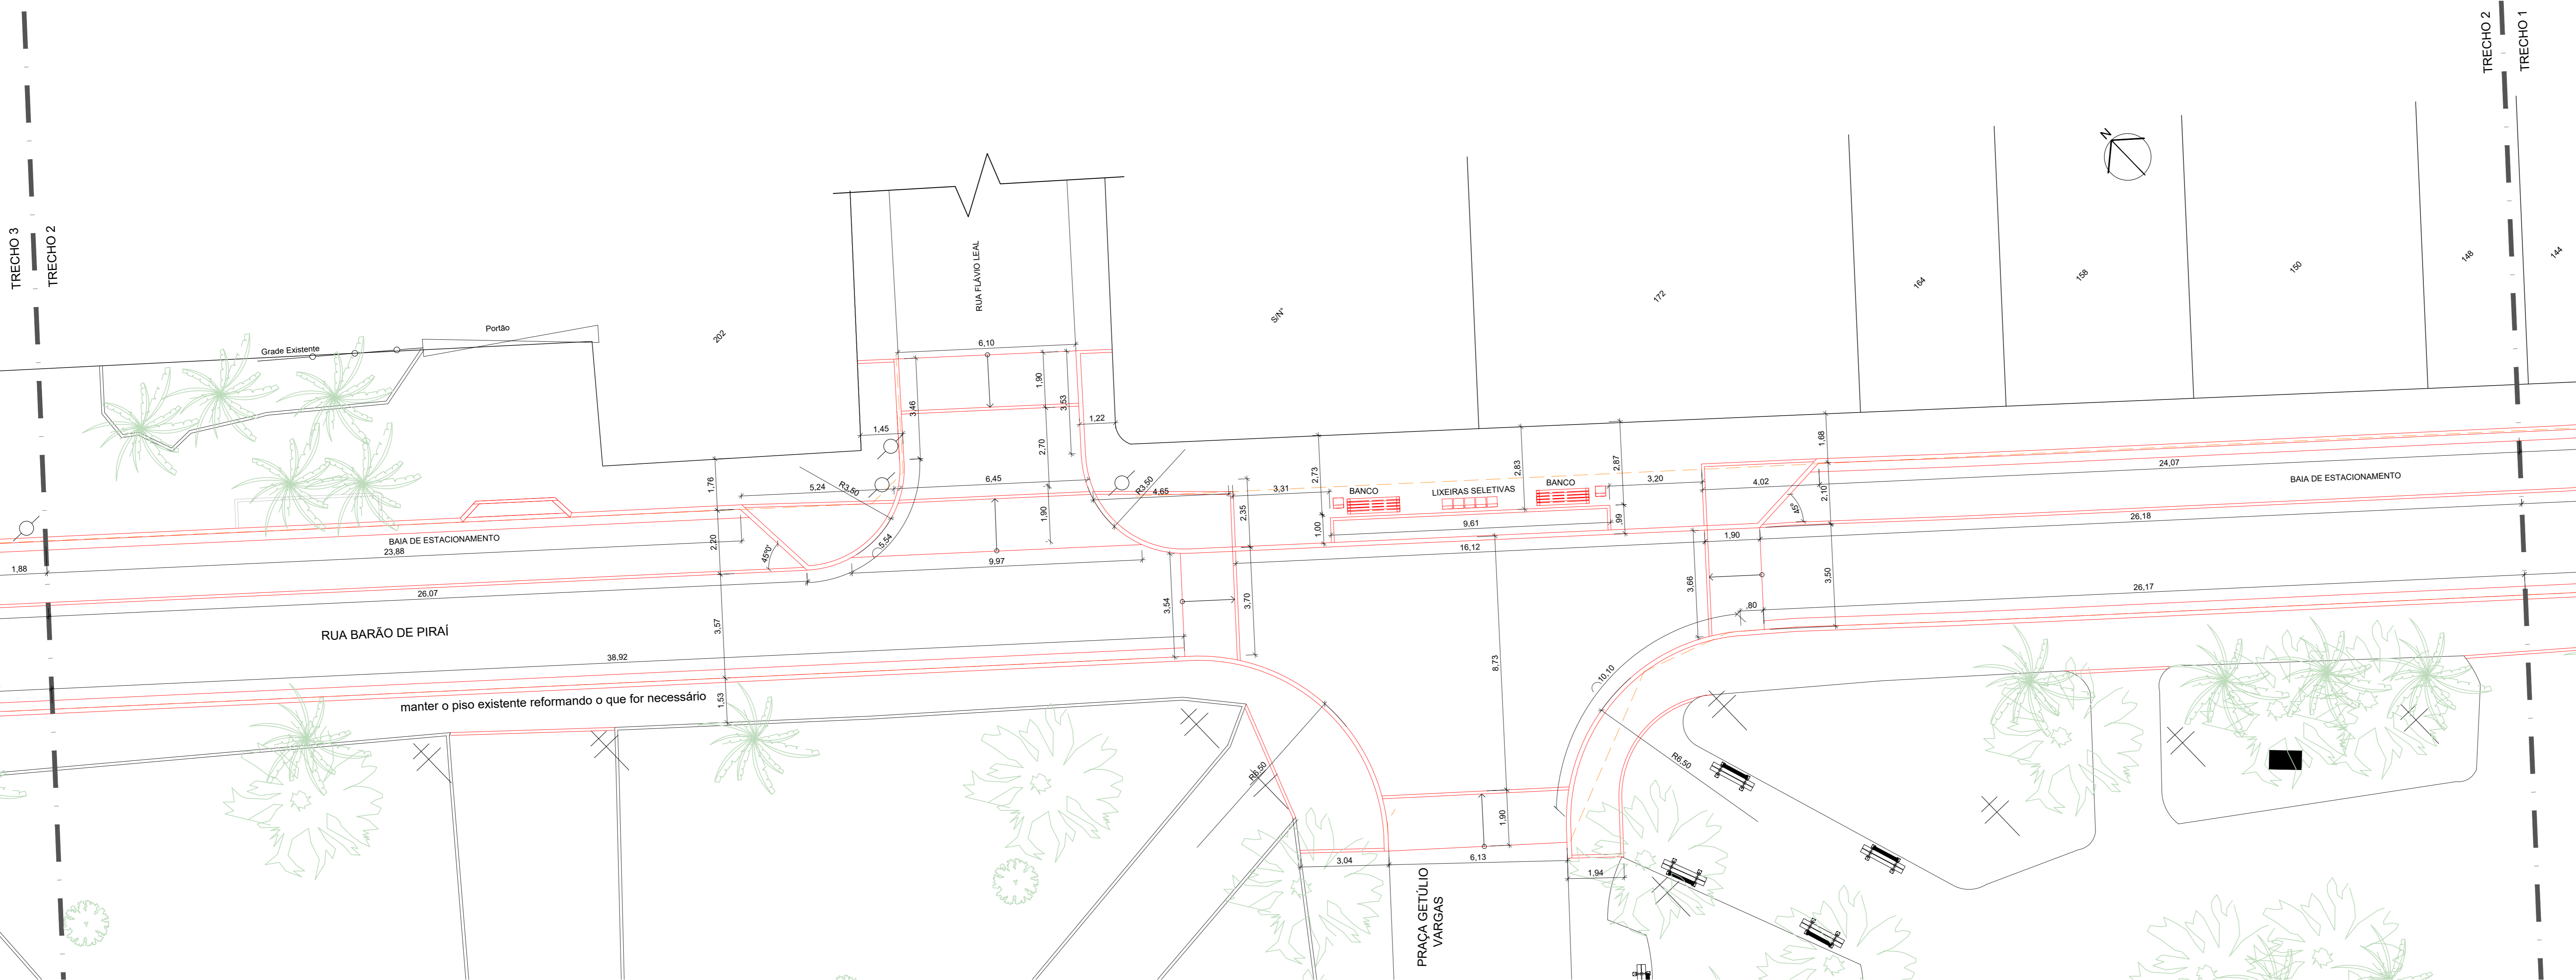

LEGENDAS

DEMOLIR / CONSTRUIR	MOBILIÁRIO A IMPLANTAR
— A SER MANTIDO	BALIZADOR
- - - A SER DEMOLIDO	BANCO
— A SER CONSTRUÍDO	BICICLETÁRIO
	LIXEIRA
	LIXEIRAS SELETIVAS
	REBAIXO EM MEIO-FIO PARA ACESSO A GARAGEM

NOTAS  
 1- ESTÁDIA EM METROS  
 2- MEDIDAS A SEREM CONSIDERADAS NO LOCAL  
 3- PREFERÊNCIA PARA ELABORAÇÃO DO PROJETO: PROJETO 005 - INPA - RUA BARÃO DE PIRAI - REDI  
 4 - PARA ADEQUAÇÃO DOS PAVIMENTOS PREVISADOS DEVERÁ SER CONSULTADO PROJETO ESPECÍFICO DE PAVIMENTAÇÃO  
 5 - PAVIMENTOS E ELEVADA EM CONCRETO COM ACABAMENTO EM CIMENTO QUEBRADO  
 6 - NOS TRECHOS ONDE APARECEREM AS LINHAS DE CONTABILIDADE, O REBAIXO ANTERIORES SERÁ DEMOLIDO E O NOVO SERÁ EXECUTADO NO MESMO LOCAL

**LAZARUS**  
 Consultoria, Gerenciamento e Engenharia

**Pirai** Prefeitura Municipal de Pirai  
 TRABALHANDO COM DIÁLOGO Secretaria Municipal de Obras  
 www.pirai.rj.gov.br

PROJETO: RUA BARÃO DE PIRAI	
TÍTULO: PLANTA DEMOLIR/CONSTRUIR TRECHOS 1 E 2	
DISCIPLINA: URBANISMO E PAISAGISMO	EXECUTOR: CLAUDIO GONÇALVES CAU: 438958-7
Nº DO ARQUIVO: 010	REVISÃO: R03
PROJETISTA: Claudio	ESC: 1:100
FOLHA Nº: 010	DATA: 15/06/2023