


01 PLANTA TRECHO 3
ESCALA 1/100



02 PLANTA TRECHO 4
ESCALA 1/100

LOCALIZAÇÃO

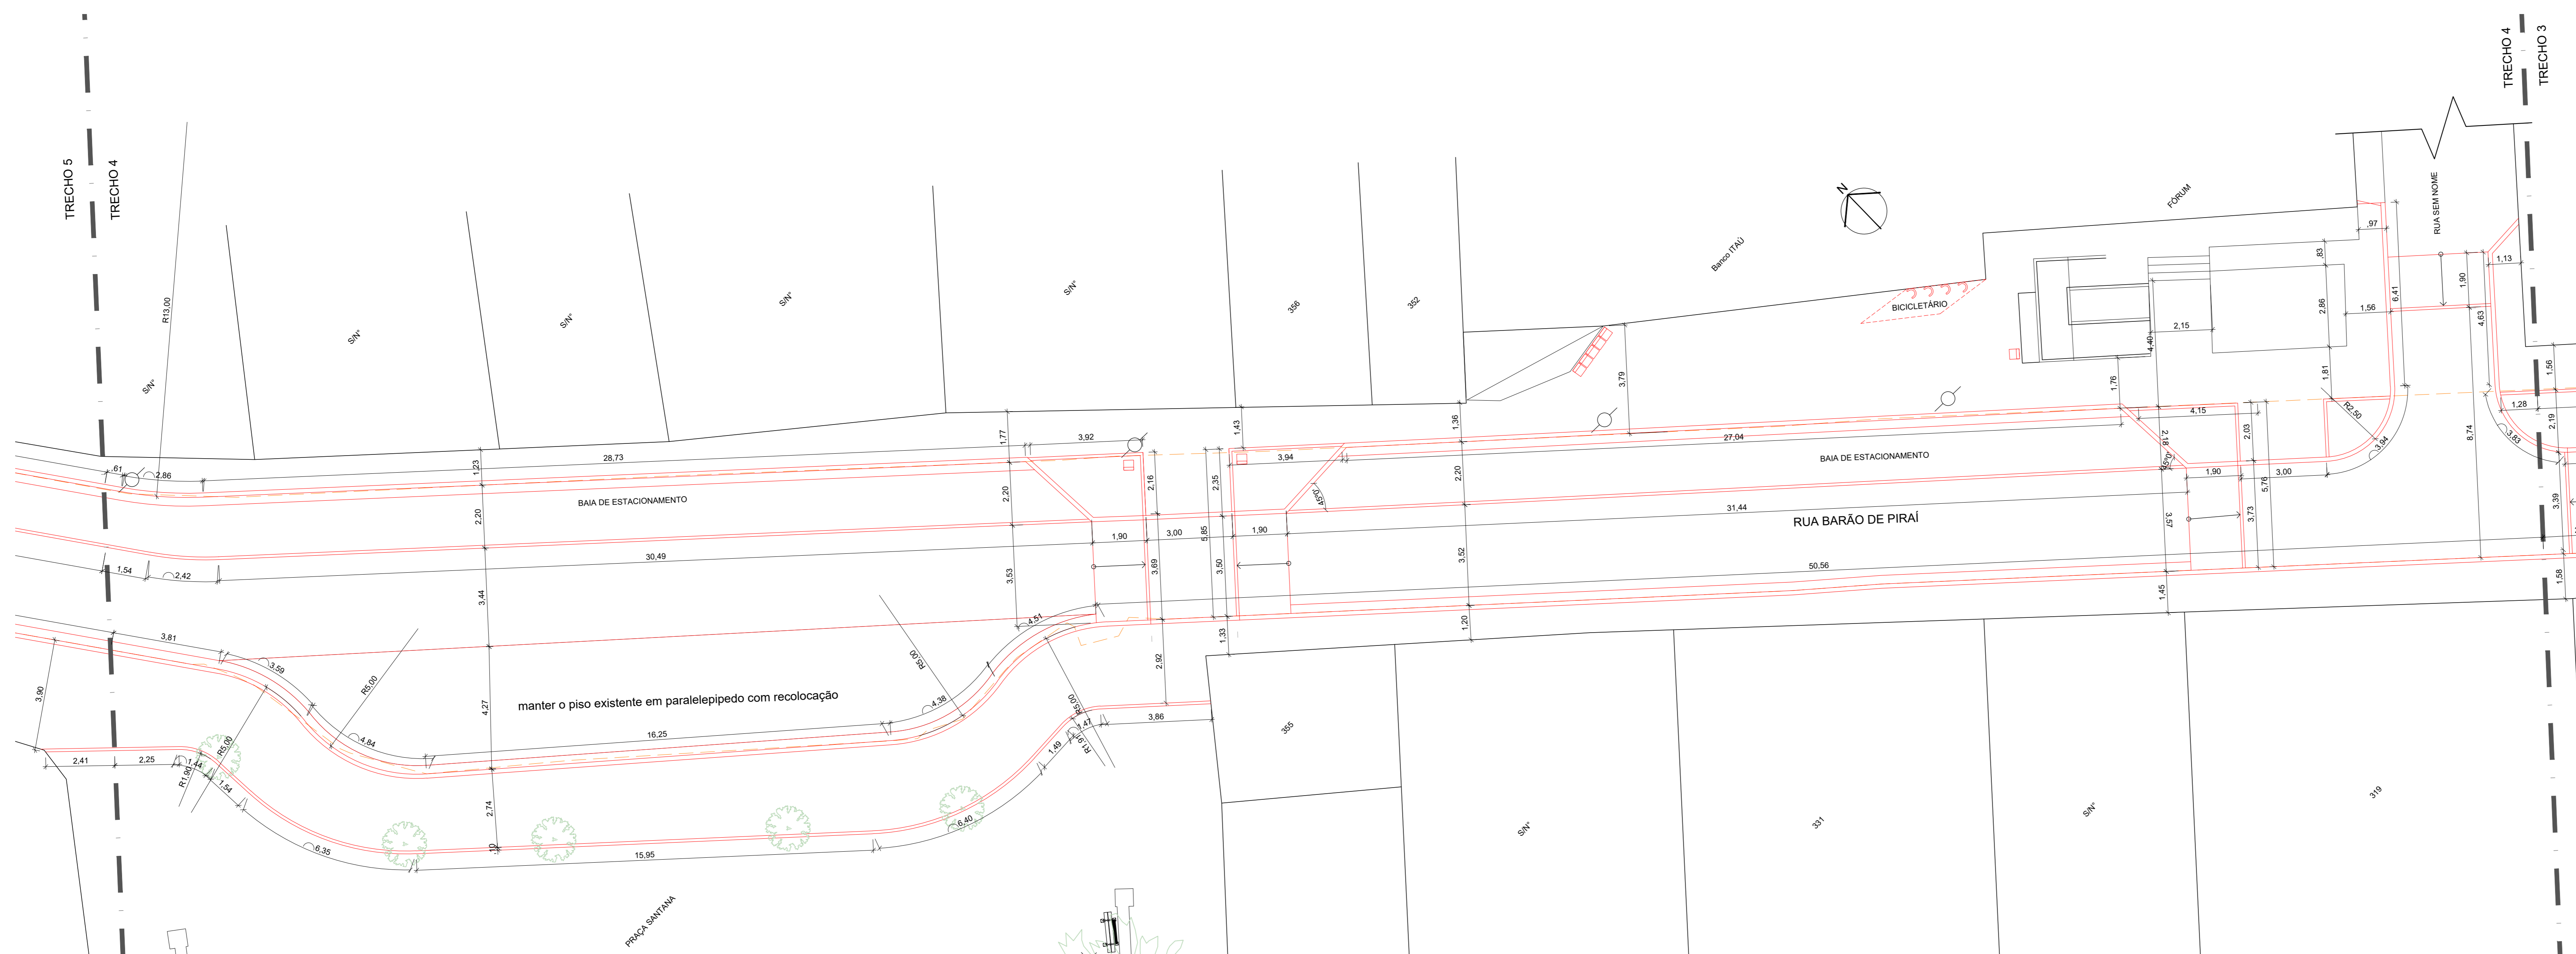

LEGENDAS

DEMOLIR / CONSTRUIR	MOBILIÁRIO A IMPLANTAR
— A SER MANTIDO	● BALIZADOR
— A SER DEMOLIDO	■ BANCO
— A SER CONSTRUÍDO	○ BICICLETÁRIO
	□ LIXEIRA
	▨ LIXEIRAS SELETIVAS
	▨ REBAIXO EM MEIO-FIO PARA ACESSO A GARAGEM

NOTAS
 1- ESTAR EM METROS
 2- MEDIDAS A SEREM CONSIDERADAS NO LOCAL
 3- PREFERÊNCIA PARA ELABORAÇÃO DO PROJETO: PROJETO 004 - INP - RUA BARÃO DE PIRAI - REDI
 4 - PARA AVE. ODF PAVIMENTO PROPOSTO DEVERÁ SER CONSULTADO PROJETO DE TIPOLOGIA DE PAVIMENTAÇÃO
 5 - PUMPAS E ESCALAS EM CONCRETO COM ACABAMENTO EM CIMENTO QUEBRADO
 6 - NOS TRECHOS ONDE APARECEREM AS LINHAS A CONSTRUÍR, O BARRIO ANTES SERÁ DEMOLIDO E O NOVO SERÁ EXECUTADO NO MESMO LOCAL

LAZARUS
 Consultoria, Gerenciamento e Engenharia



Prefeitura Municipal de Pirai
 Secretaria Municipal de Obras

PROJETO: RUA BARÃO DE PIRAI	
TÍTULO: PLANTA DEMOLIR/CONSTRUIR TRECHOS 3 E 4	
DISCIPLINA: URBANISMO E PAISAGISMO	EXECUTOR: CLAUDIO GONÇALVES CAU: 438958-7
Nº DO ARQUIVO: 011	REVISÃO: R03
PROJETISTA: Claudio	ESC.: 1:100
FOLHA Nº: 011	DATA: 15/06/2023