


01 PLANTA TRECHO 5
ESCALA 1:1100



02 PLANTA TRECHO 6
ESCALA 1:1100

LOCALIZAÇÃO

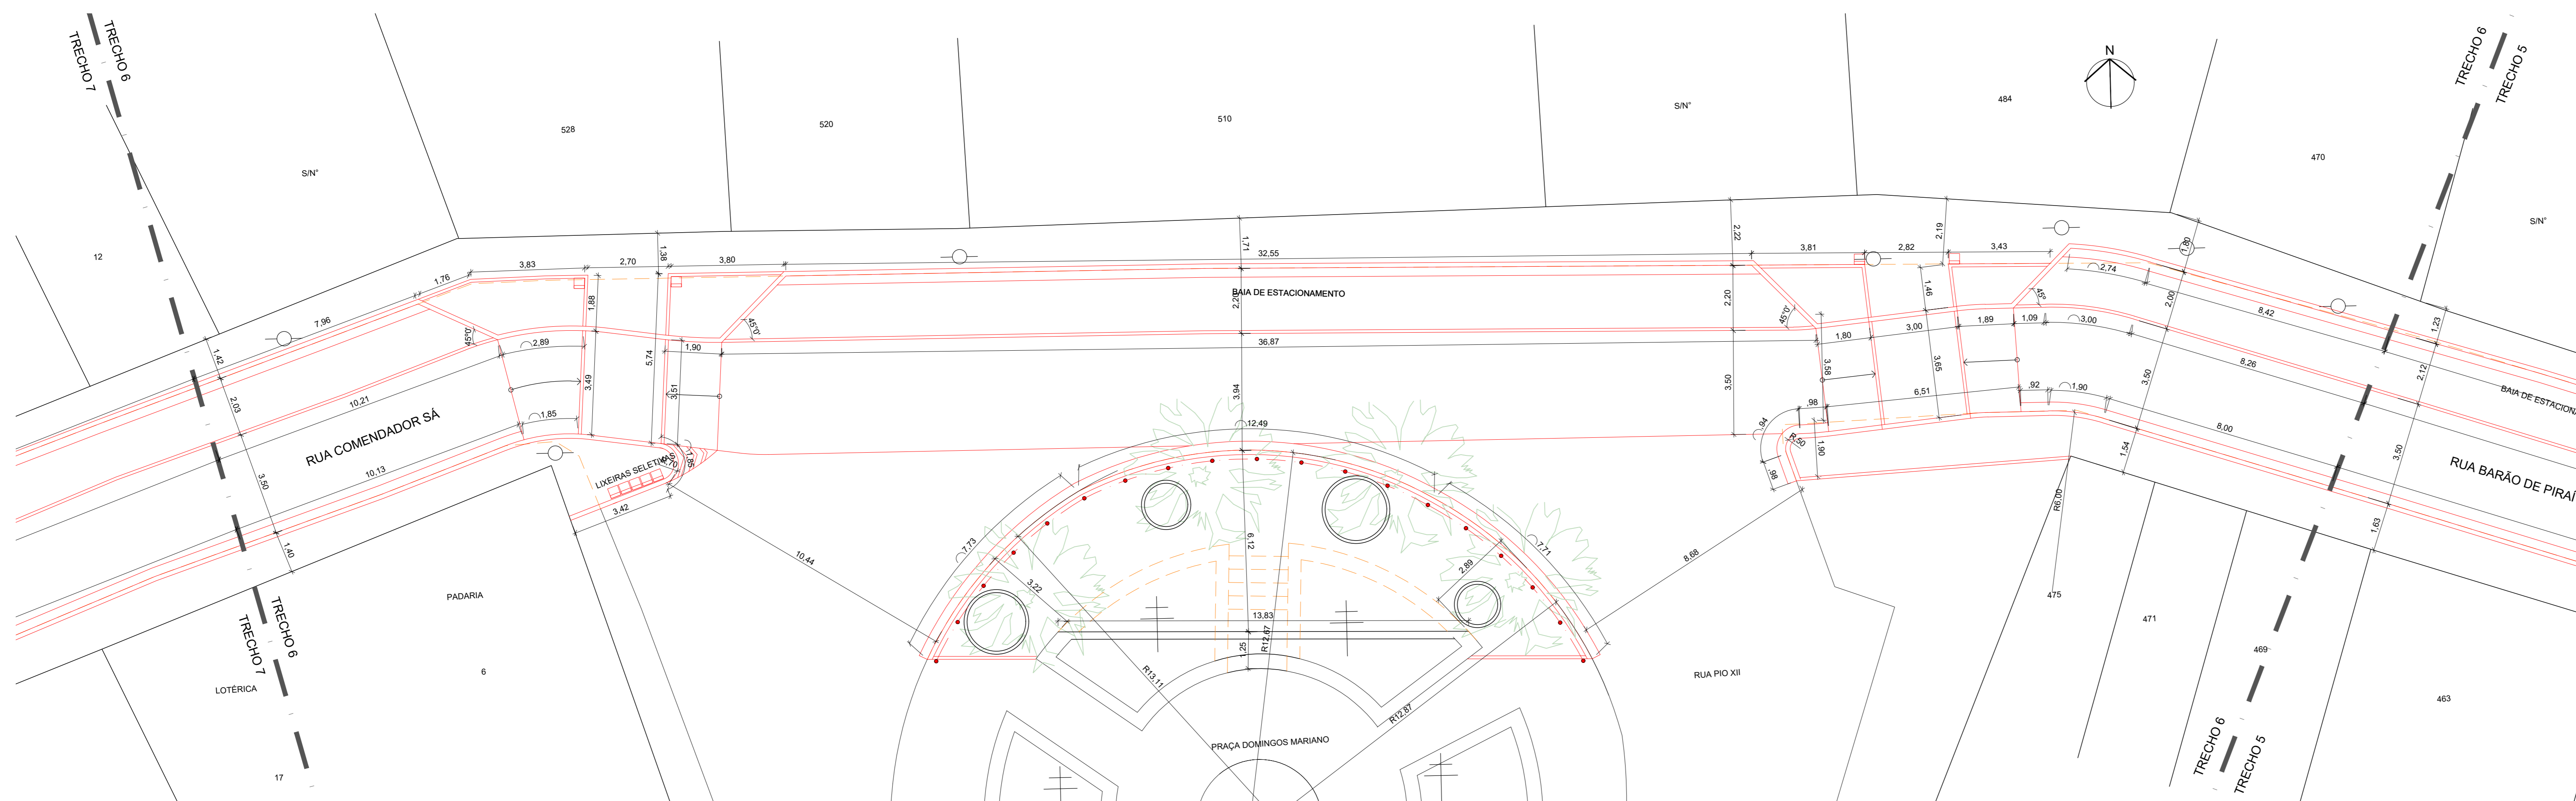

LEGENDAS

- | | |
|---------------------|---|
| DEMOLIR / CONSTRUIR | MOBILIÁRIO A IMPLANTAR |
| — A SER MANTIDO | ● BALIZADOR |
| — A SER DEMOLIDO | ■ BANCO |
| — A SER CONSTRUÍDO | ○ BICICLETÁRIO |
| | □ LIXEIRA |
| | □ LIXEIRAS SELETIVAS |
| | □ REBAIXO EM MEIO-FIO PARA ACESSO A GARAGEM |

- NOTAS
- 1- ESTAR EM METROS
 - 2- MEDIDAS A SEREM CONSIDERADAS NO LOCAL
 - 3- PREFERÊNCIA PARA ELABORAÇÃO DO PROJETO PROLETO 054 - INPI - RUA BARÃO DE PIRAI - REDI
 - 4 - PARA ABE E OS PAVIMENTOS PROPOSTOS DEVEM SER CONSULTADO PROJETO ESPECÍFICO DE PAVIMENTAÇÃO
 - 5 - TAMPA E ESCALADA EM CONCRETO COM ACABAMENTO EM CIMENTO QUEBRADO
 - 6 - NOS TRECHOS ONDE APARECE APENAS O BARRILÃO A CONSTRUIR, O BARRILÃO ANTIGO SERÁ DEMOLIDO E O NOVO SERÁ EXECUTADO NO MESMO LOCAL



PROJETO:		RUA BARÃO DE PIRAI	
TÍTULO:		PLANTA DEMOLIR/CONSTRUIR TRECHOS 5 E 6	
DISCIPLINA:	URBANISMO E PAISAGISMO	EXECUTOR:	CLAUDIO GONÇALVES CAU: 438958-7
Nº DO ARQUIVO:	012	REVISÃO:	R03
PROJETISTA:	Claudio	ESC:	1:100
FOLHA Nº:	012	DATA:	15/06/2023