


01 PLANTA TRECHO 7  
ESCALA 1/1100



02 PLANTA TRECHO 8  
ESCALA 1/1100

LOCALIZAÇÃO

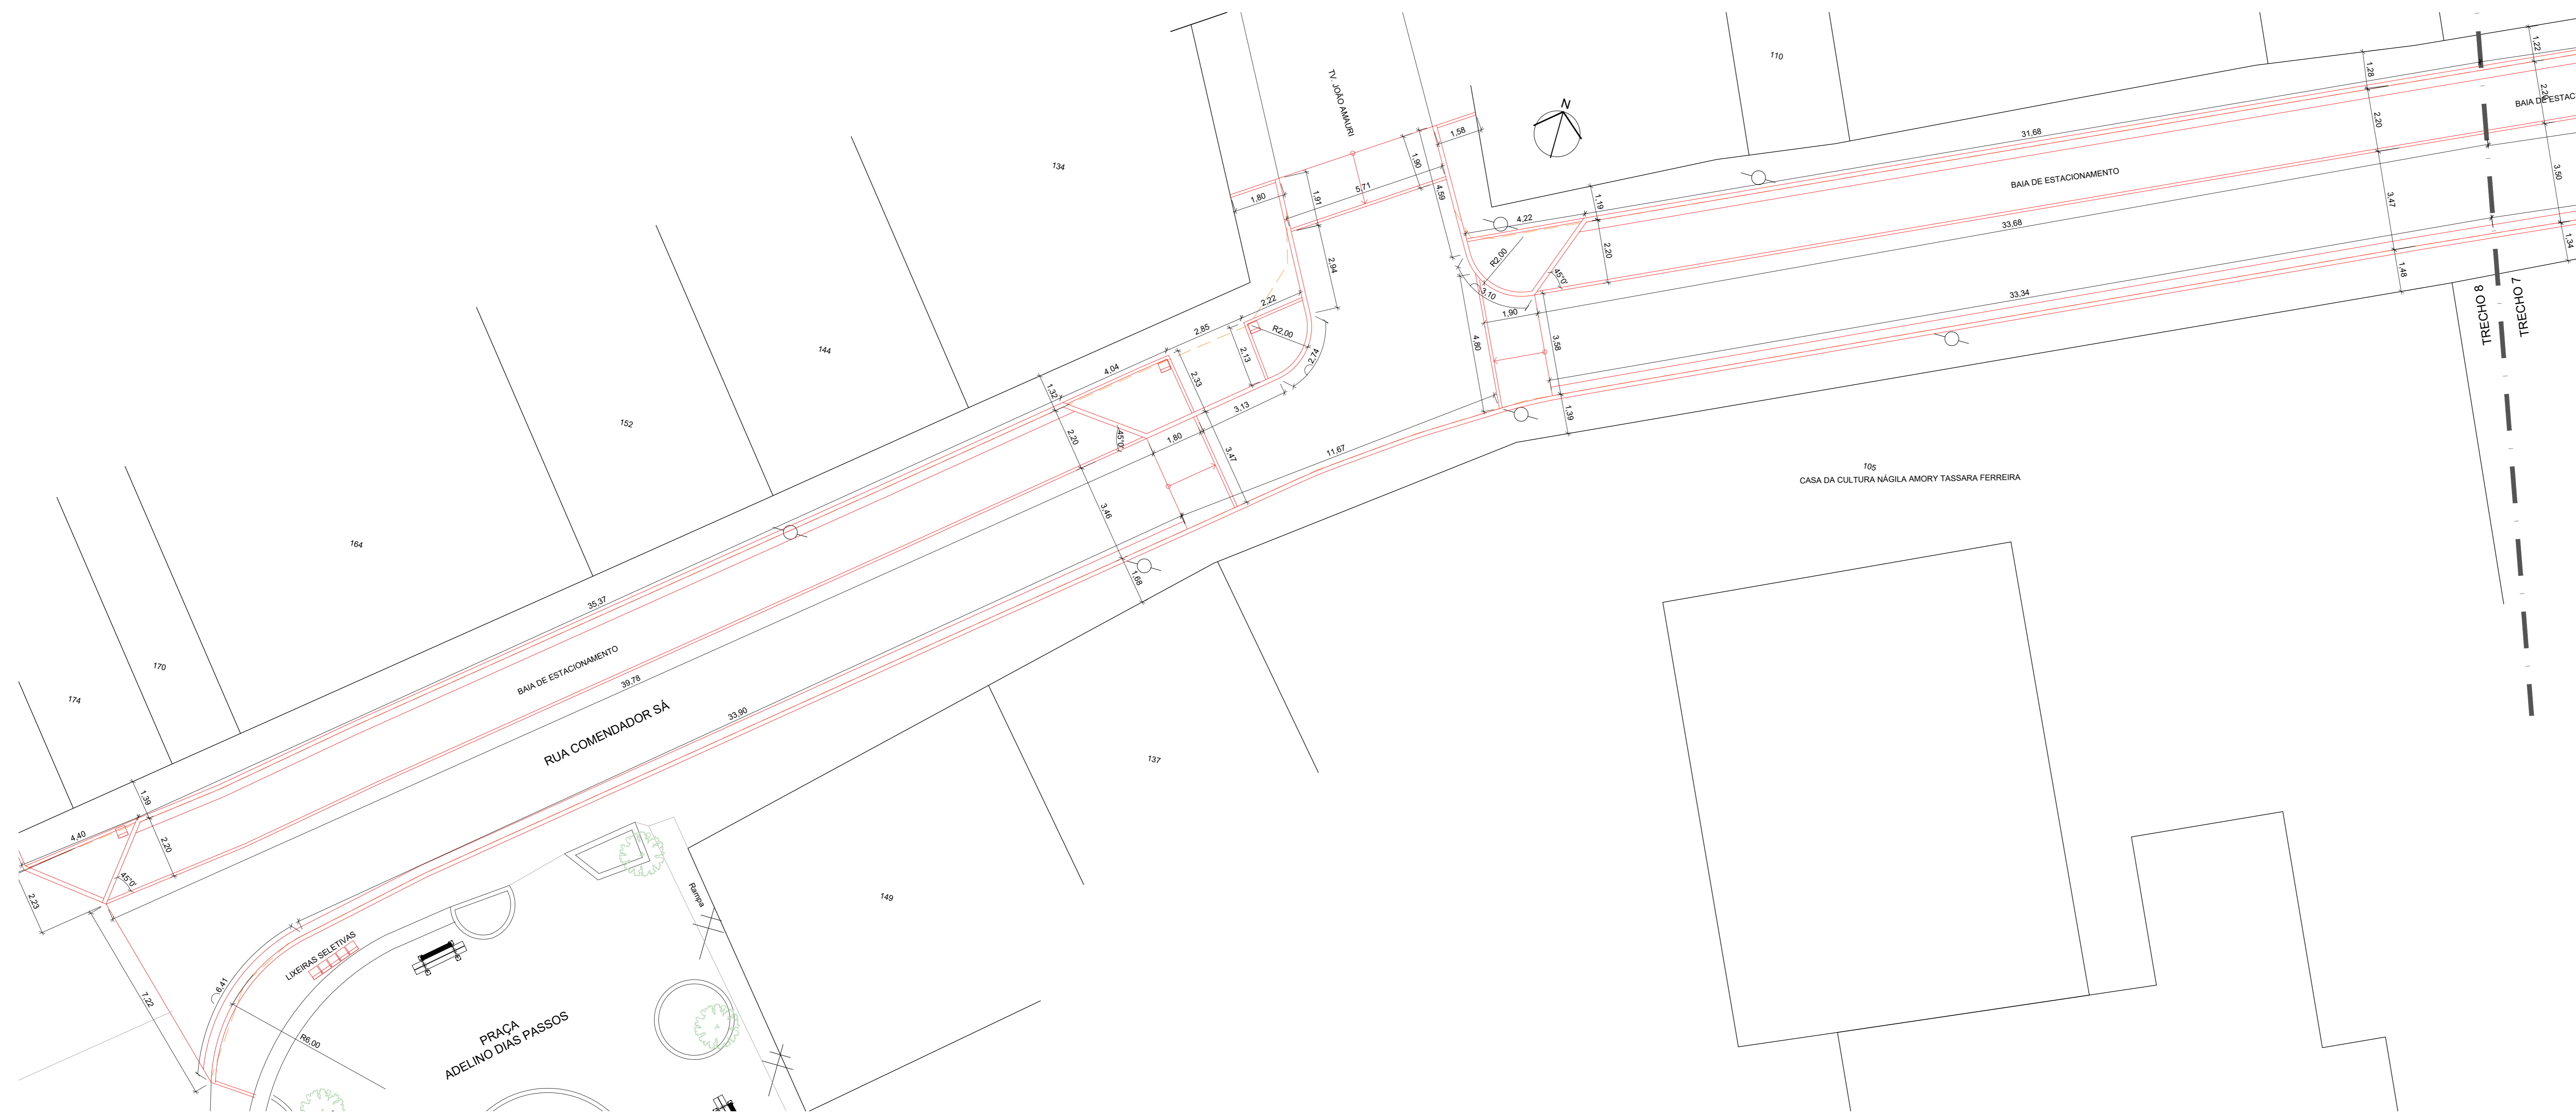

LEGENDAS

<p>DEMOLIR / CONSTRUIR</p> <p>— A SER MANTIDO</p> <p>- - - A SER DEMOLIDO</p> <p>— A SER CONSTRUÍDO</p>	<p>MOBILIÁRIO A IMPLANTAR</p> <p>● BALIZADOR</p> <p>■ BANCO</p> <p>□ BICICLETÁRIO</p> <p>□ LIXEIRA</p> <p>□ LIXEIRAS SELETIVAS</p> <p>□ REBAIXO EM MEIO-FIO PARA ACESSO A GARAGEM</p>
---	---

NOTAS

- 1- ESTÁDIO EM METROS
- 2- MEDIDAS A SEREM CONSIDERADAS NO LOCAL
- 3- PREFERÊNCIA PARA ELABORAÇÃO DO PROJETO: PROLETO 100 - INPI - RUA BARÃO DE PIRAI - REDI
- 4- PARA AUSE DOS PAVIMENTOS PROPOSTOS DEVEM SER CONSULTADO PROJETO ESPECÍFICO DE PAVIMENTAÇÃO
- 5- PAVIM. E ELEV. EM CONCRETO COM ALGUMAMENTO EM CIMENTO QUADRADO
- 6- NOS TRECHOS ONDE APARECEM AS LINHAS A CONSTRUIR, O BARRIO ANTERIO SERÁ DEMOLIDO E O NOVO SERÁ EXECUTADO NO MESMO LOCAL



PROJETO:		RUA BARÃO DE PIRAI	
TÍTULO:		PLANTA DEMOLIR/CONSTRUIR TRECHOS 7 E 8	
DISCIPLINA:	URBANISMO E PAISAGISMO	EXECUTOR:	CLAUDIO GONÇALVES CAU: 438958-7
Nº DO ARQUIVO:	013	REVISÃO:	R03
PROJETISTA:	Claudio	ESC:	1:100
FOLHA Nº:	013	DATA:	15/06/2023