


FOTO DE LOCALIZAÇÃO

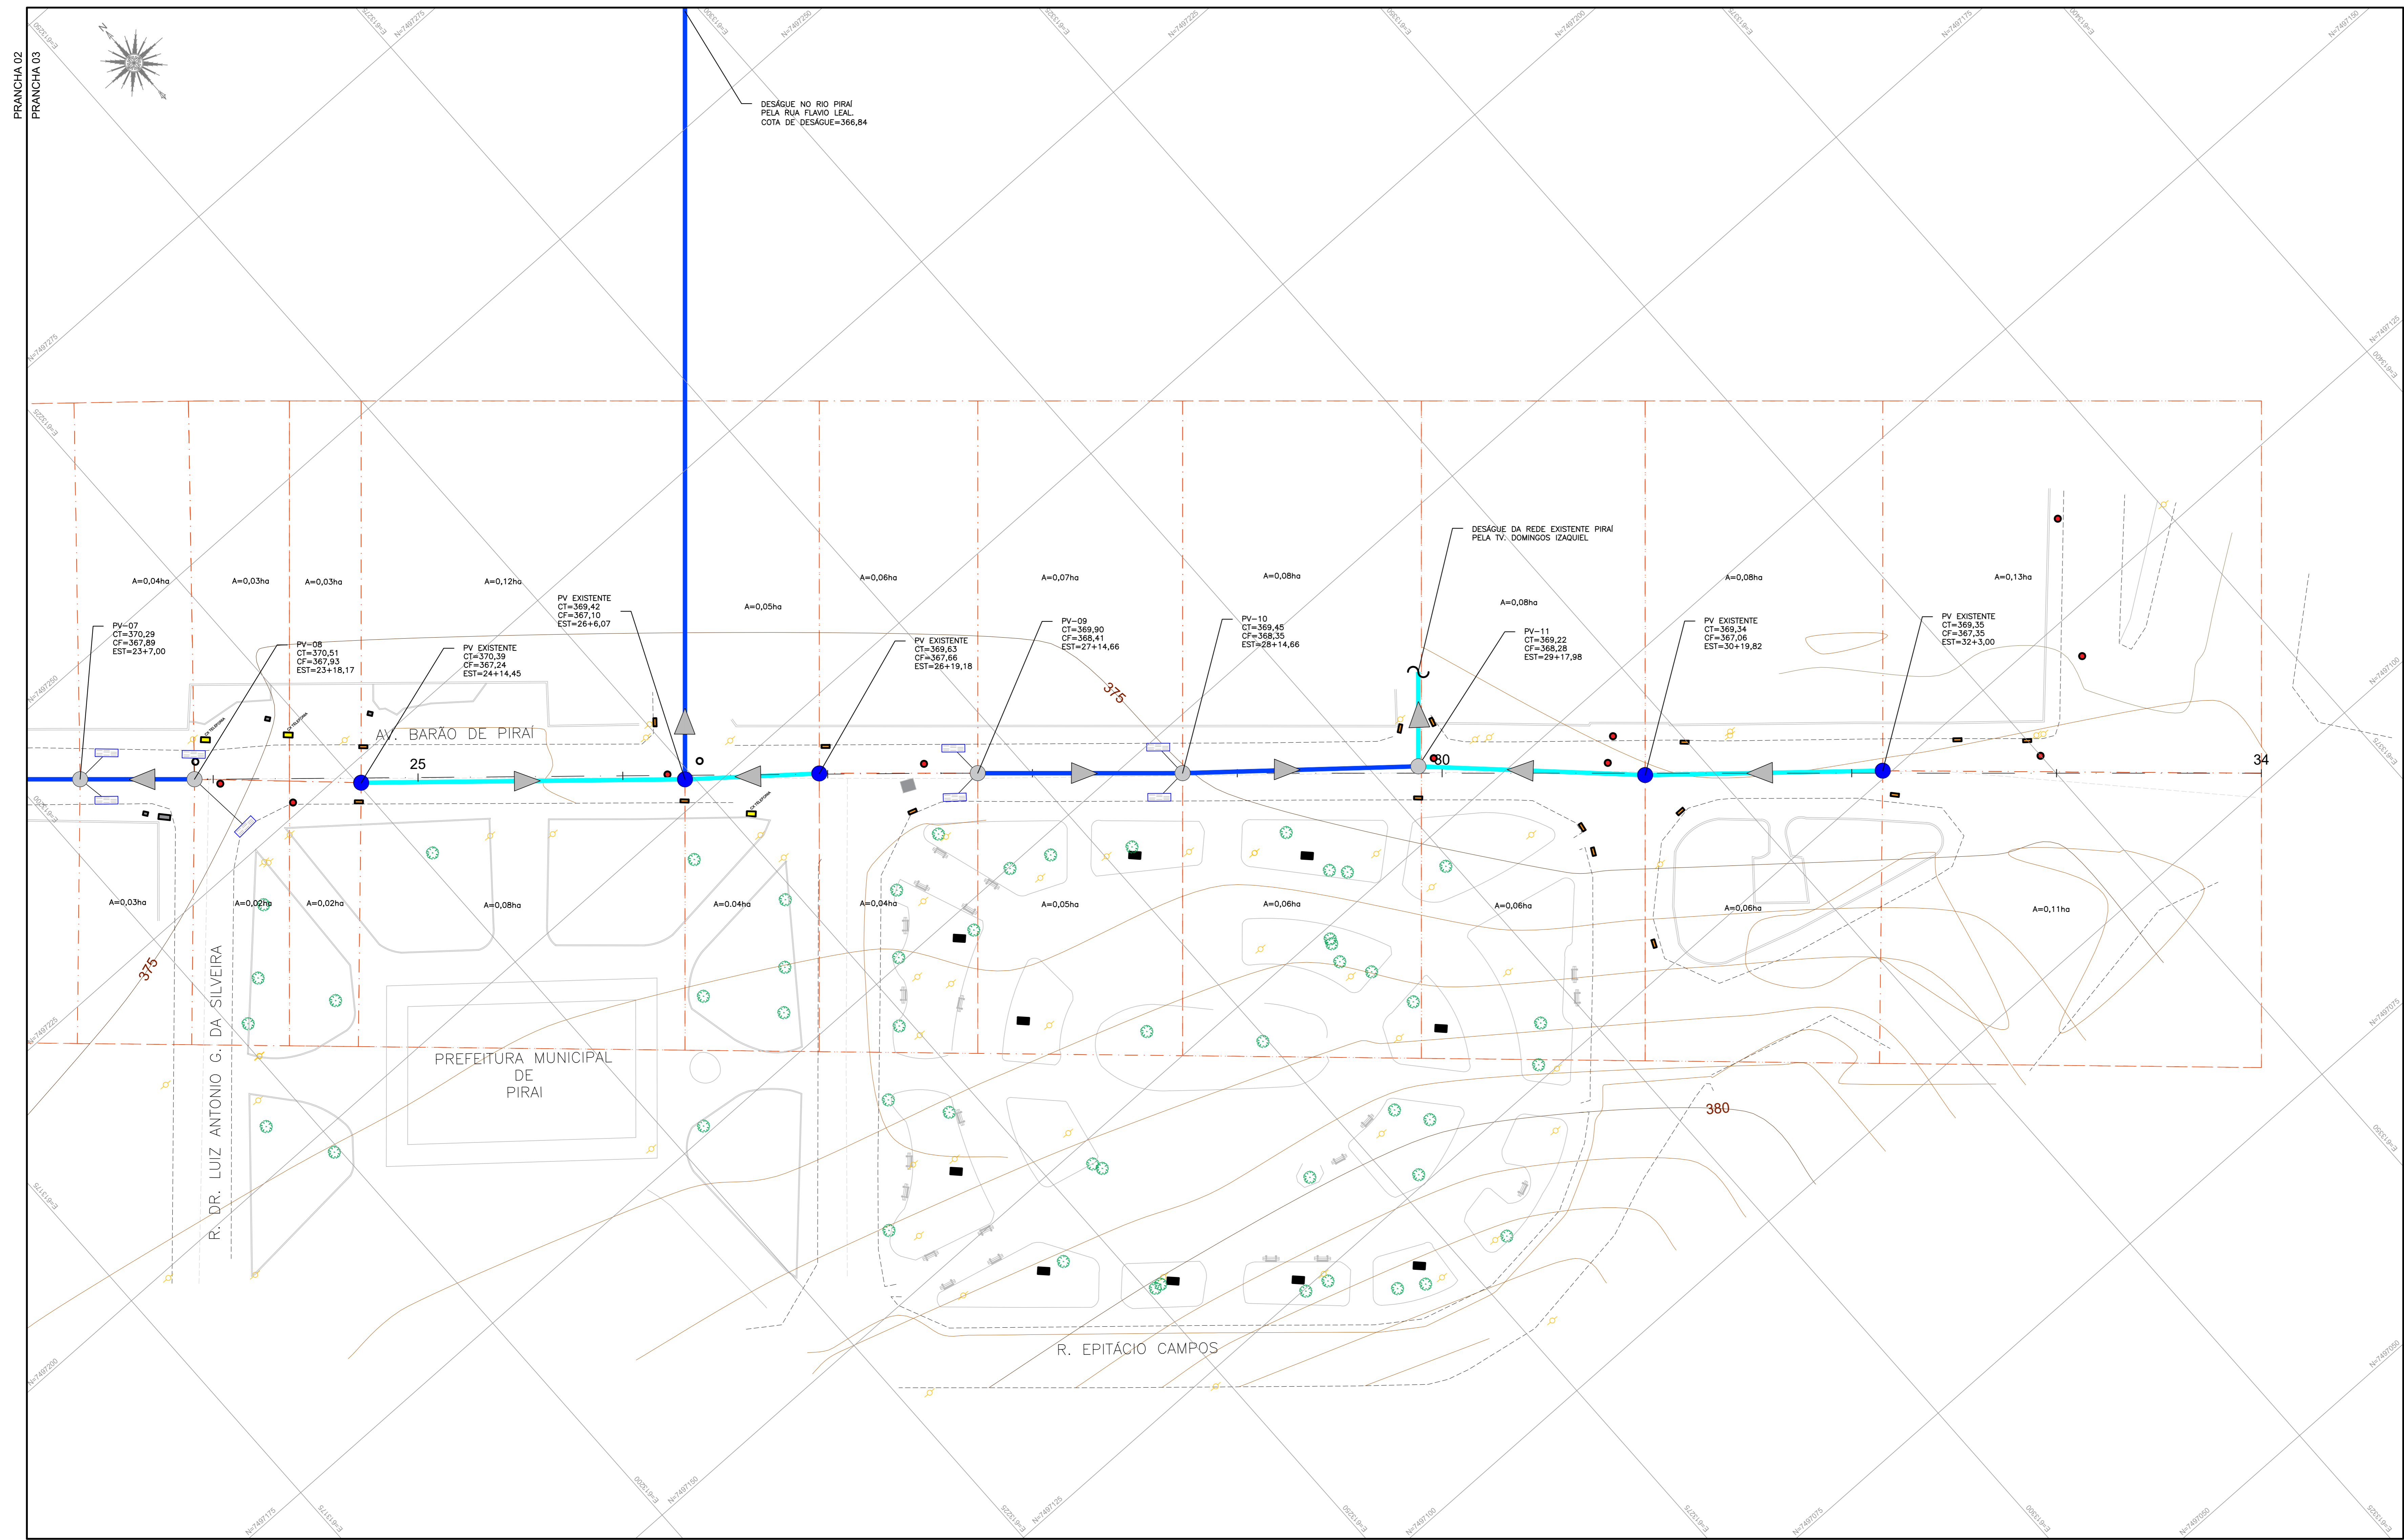

- 1- DIMENSÕES EM METRO, EXCETO ONDE INDICADO.
- 2- PARA PERFIS DA REDE DE DRENAGEM DA RUA BARÃO DE PIRAI VERIFICAR FOLHA 04.
- 3- PARA DETALHES DA REDE DE DRENAGEM DA RUA BARÃO DE PIRAI VER FOLHA 05.
- 4- A COTA DE DESÁGUE, ELEVACIONES DE PROJETO DE DRENAGEM, DECLIVIDADES E RECORRIMENTO MÍNIMO PARA A PAVIMENTAÇÃO DEVEM SER RESPEITADOS, MESMO EM CASO DE IMPREVISTOS NA EXECUÇÃO DA OBRA.
- 5- A EXECUÇÃO DE CAVAS PARA ASSENTAMENTOS DOS DISPOSITIVOS DE DRENAGEM DEVE SEGUIR A NBR-12266.
- 6- A ESCAVAÇÃO A CÉU ABERTO DEVE SER FEITA DE ACORDO COM AS RECOMENDAÇÕES DA NBR-9061.
- 7- A EFICIÊNCIA DESSE PROJETO DEPENDERÁ DA EXECUÇÃO DAS BACIAS DE AMORTECIMENTO.
- 8- CONFIRMAR NO CAMPO PVS EXISTENTES COMO PERTENCENTES A REDE DE DRENAGEM.
- 9- O ESCOPO DO PROJETO LIMITA-SE À RUA BARÃO DE PIRAI. INCLUIR E DETALHAR OS TRECHOS DE DESÁGUE NÃO CONTEMPLADOS NO PROJETO EXECUTIVO.
- 10- AVALIAR AS CONDIÇÕES DOS PVS DE ÁGUAS PLUVIAIS EXISTENTES ANTES DE SEU APROVEITAMENTO NA REDE PROJETADA.


LEGENDA

Nº SEQUENCIAL
COTA DE TOPO
COTA DE FUNDO
ESTACA

CONDUZIDOR (DIMENSÃO INTERNA)
COMPRIMENTO
DECLIVIDADE

P.V. CONDUZIDOR P.V.

- MEIO-FIO
- MURO EXISTENTE
- SENTIDO DO FLUXO
- REDE DE DRENAGEM PROJETADA
- REDE DE DRENAGEM EXISTENTE
- P.V. DE ESGOTO EXISTENTE
- P.V. DE ÁGUAS PLUVIAIS PROJETADO
- P.V. ÁGUAS PLUVIAIS EXISTENTE
- P.V. DE ESGOTO A REMANEJAR
- ÁREA DE CONTRIBUIÇÃO
- CAIXA RALO/BOCA DE LOBO EXISTENTE
- BOCA DE LOBO PROJETADA
- CURVA DE NÍVEL INTERMEDIÁRIA
- CURVA DE NÍVEL MESTRA
- CX TELEFONIA

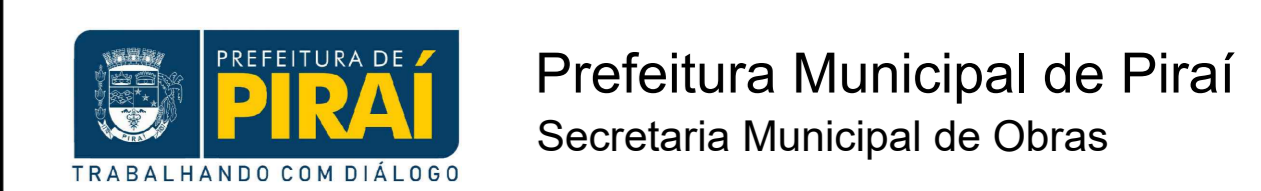

PROJETO: RUA BARÃO DE PIRAI		ÁREA TOTAL-LEVANTAMENTO PLANALTIMÉTRICO CADASTRAL: 21.008,20m²	
TÍTULO: PROJETO DE INTERVENÇÃO URBANA - PIRAI - RJ - PROJETO DE DRENAGEM			
DISCIPLINA: DRENAGEM		RESPONSÁVEL TÉCNICO: MARCOS ALFREDO XAVIER DA SILVA (ENGENHEIRO CIVIL - CREA/RJ 200790437)	
Nº DA ART: 2020230097429	REVISÃO: R03		
PROJETISTA: JOÃO H. MELLO	ENC: 1:250	FOLHA Nº: 03/05	DATA: 24/05/2023