



FOTO DE LOCALIZAÇÃO



NOTAS

- 1 - DIMENSÕES EM METRO, EXCETO ONDE INDICADO.
- 2 - O ESCOPO DO PROJETO LIMITA-SE A RUA BARÃO DE PIRAI INCLUIR E DETALHAR OS TRECHOS DE DESÁGUE NÃO CONTEMPLADOS NO PROJETO EXECUTIVO.

LEGENDA

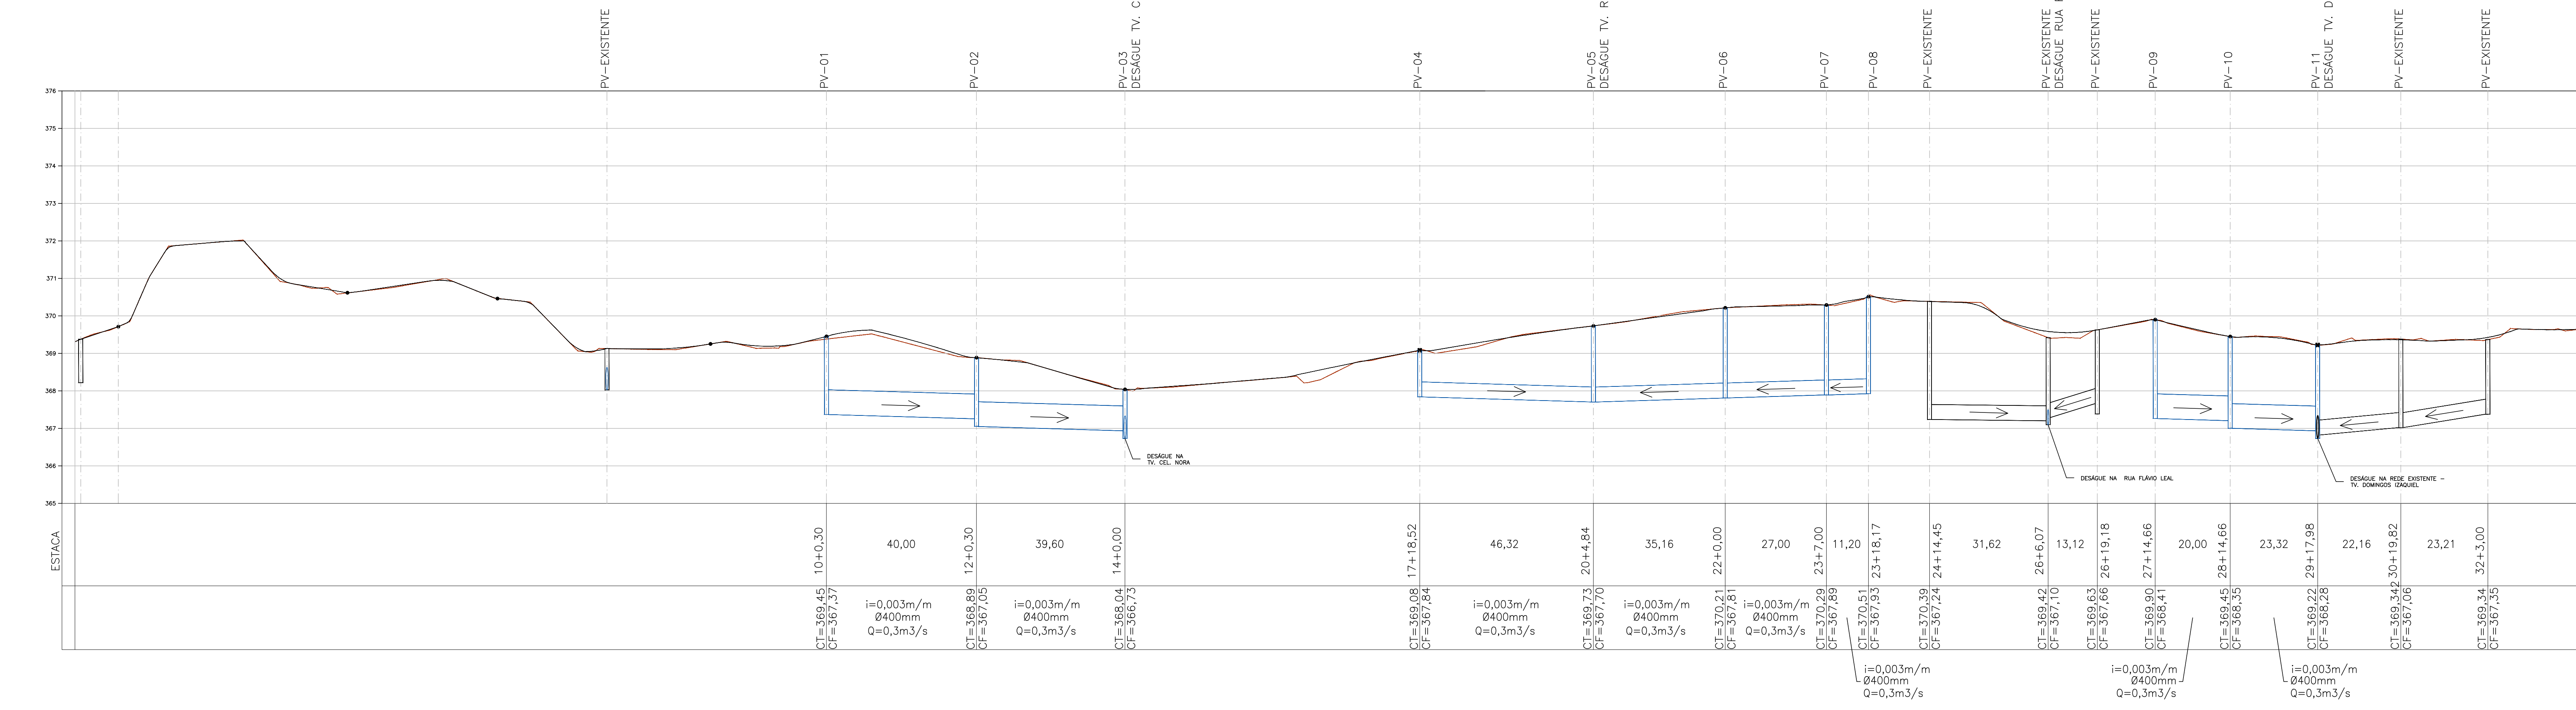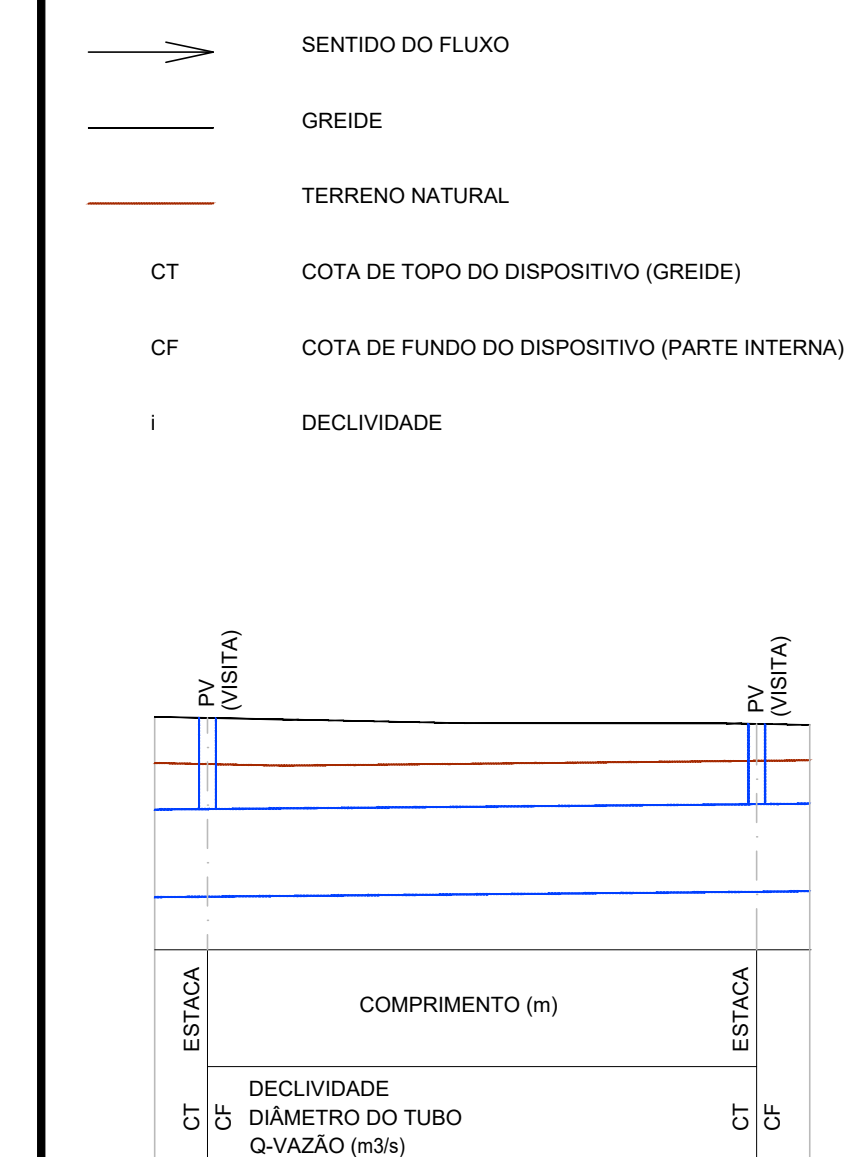

01 PERFIL LONGITUDINAL DE DRENAGEM - R. BARÃO DO PIRAI
 ESCALA HORIZONTAL: 1/750
 ESCALA VERTICAL: 1/75

LISTA DE MATERIAL - DRENAGEM		
ITEM	DESCRIÇÃO	QUANTIDADE TOTAL
1	BOCA DE LOBO SIMPLES	17
2	TAMPÃO DE FERRO FUNDIDO CIRCULAR, DE 0,60m DE DIÂMETRO, TIPO PESADO.	17
3	POÇO DE VISITA DE BLOCOS DE CONCRETO DE (20x20x40)cm, COM PAREDES DE 0,20m DE ESPESSURA, MEDINDO INTERNAMENTE (1,20x1,20x1,20m) (vertical).	11
4	ESCAVAÇÃO MECÂNICA, EM MATERIAL DE 1ª CATEGORIA (AREIA, ARGILA OU FICARRA), UTILIZANDO RETRO-ESCALADORA.	1152
5	REATERRO DE VALA, COMPACTADO A MACO, EM CAMADAS DE 30cm DE ESPESSURA MÁXIMA, COM MATERIAL DE BOA QUALIDADE.	779
6	EMBASAMENTO EM PÓ DE PEDRA, CAMADAS DE 0,20m DE ESPESSURA	113
7	CONCRETO MAGRO, CAMADAS DE 0,10m DE ESPESSURA	56
8	TUBO DE CONCRETO ARMADO PA-3 - DN400mm	329
9	TUBO DE CONCRETO ARMADO PA-2 - DN600mm	129

Obs: OS VALORES APRESENTADOS NÃO CONSIDERAM ACRESCIMOS POR PERDAS DURANTE A EXECUÇÃO DA OBRA.



PREFEITURA DE PIRAI
 Prefeitura Municipal de Pirai
 Secretária Municipal de Obras

PROJETO:	ÁREA TOTAL - LEVANTAMENTO PLANALTIMÉTRICO CADASTRAL
RUA BARÃO DE PIRAI	21.008,20m²
TÍTULO: PROJETO DE INTERVENÇÃO URBANA - PIRAI - RJ - PROJETO DE DRENAGEM	
DISCIPLINA:	RESPONSÁVEL TÉCNICO:
DRENAGEM	MARCOS ALFREDO XAVIER DA SILVA ENGENHEIRO CIVIL CREA RJ: 200700437
Nº DA ART:	REVISÃO:
2020230097429	R03
PROJETISTA:	ENC.
JOÃO H. MELLO	INDICADA
FECHA Nº	DATA
04/05	24/05/2023